
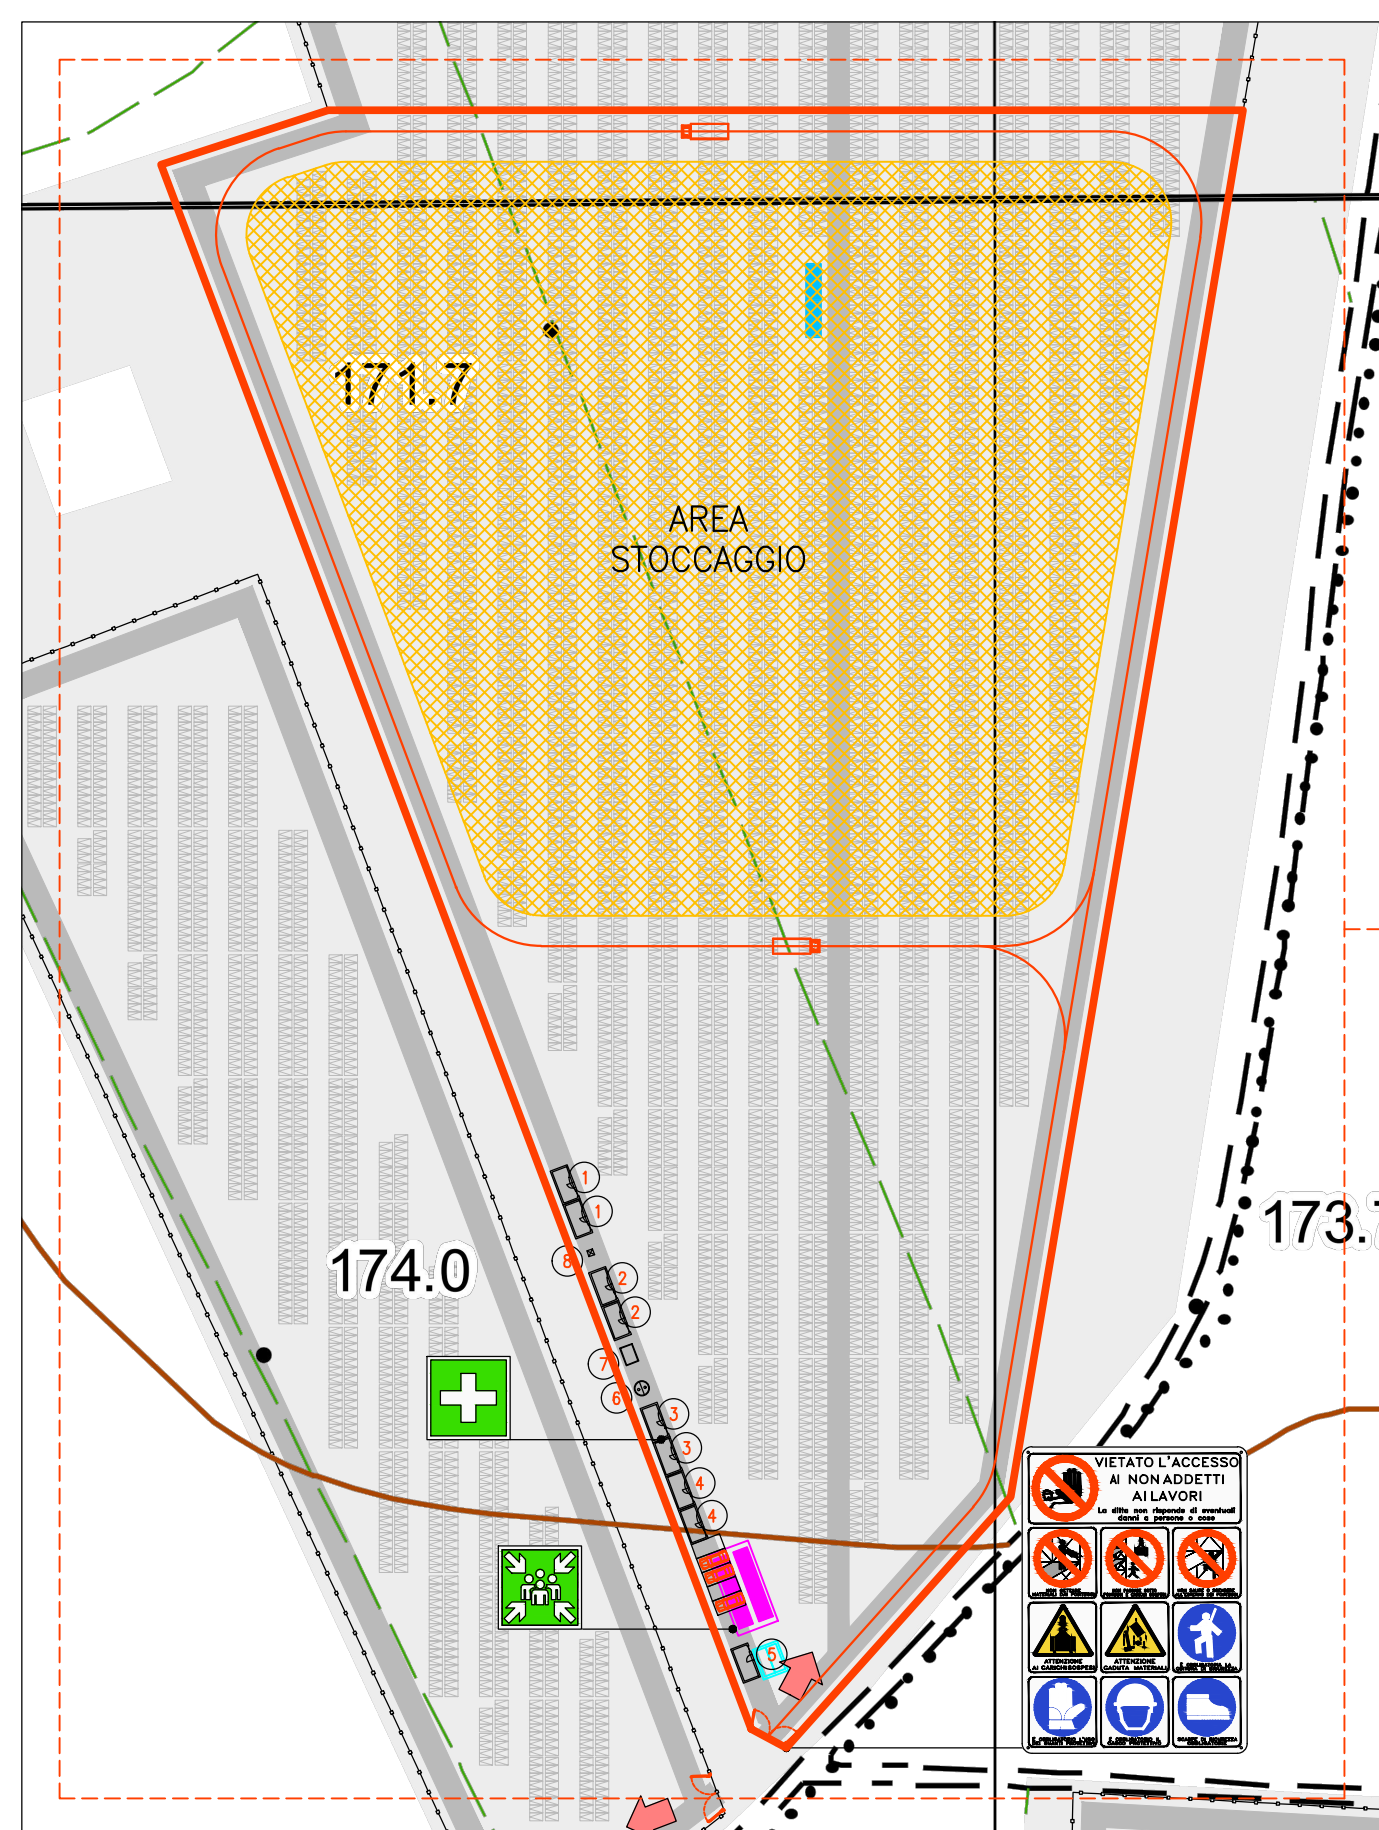




DETTAGLIO CARTOGRAFICO AREA A - SCALA 1:1250

SCALA 1:1250 - 1 cm = 12,5 m

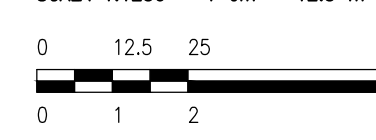


DETTAGLIO CARTOGRAFICO AREA B, C - SCALA 1:1250

SCALA 1:1250 - 1 cm = 12,5 m

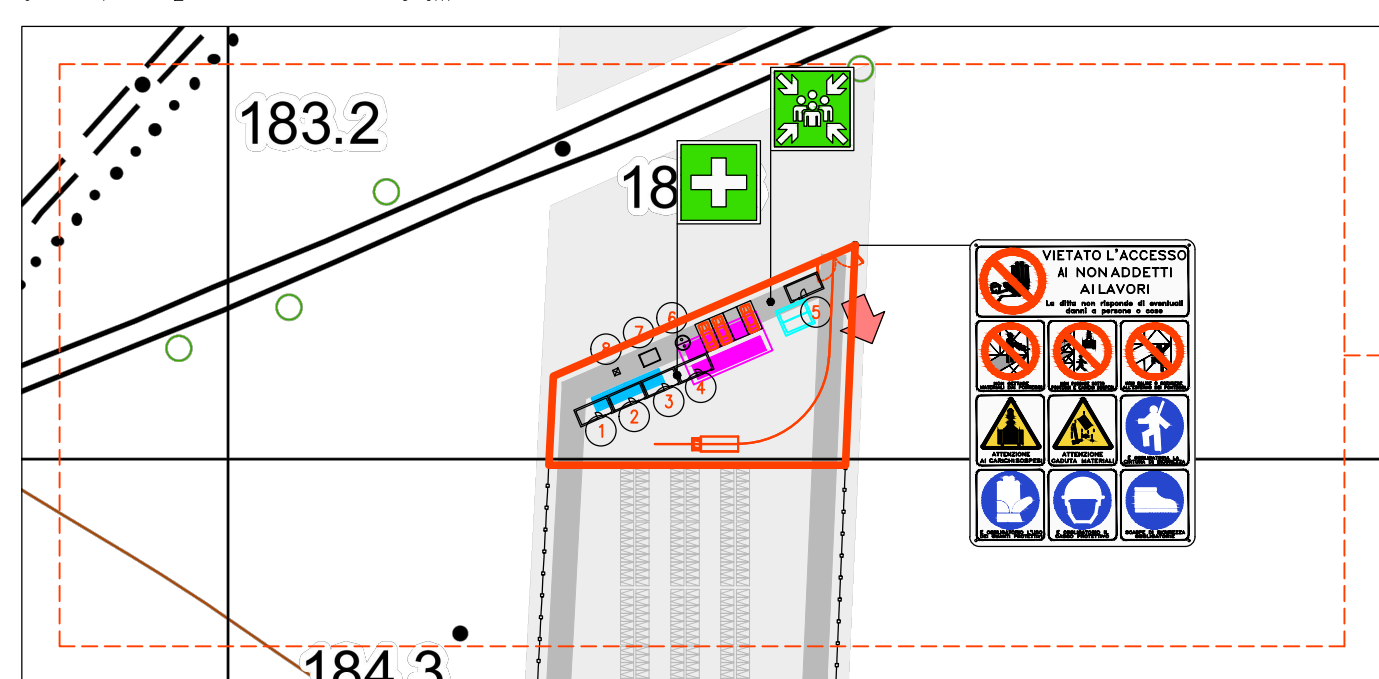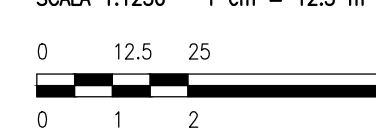


DETTAGLIO CARTOGRAFICO AREA D - SCALA 1:1250

SCALA 1:1250 - 1 cm = 12,5 m

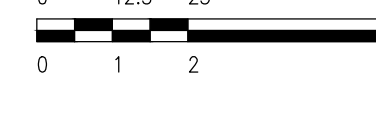


DETTAGLIO CARTOGRAFICO AREA E - SCALA 1:2500

SCALA 1:2500 - 1 cm = 2,5 m

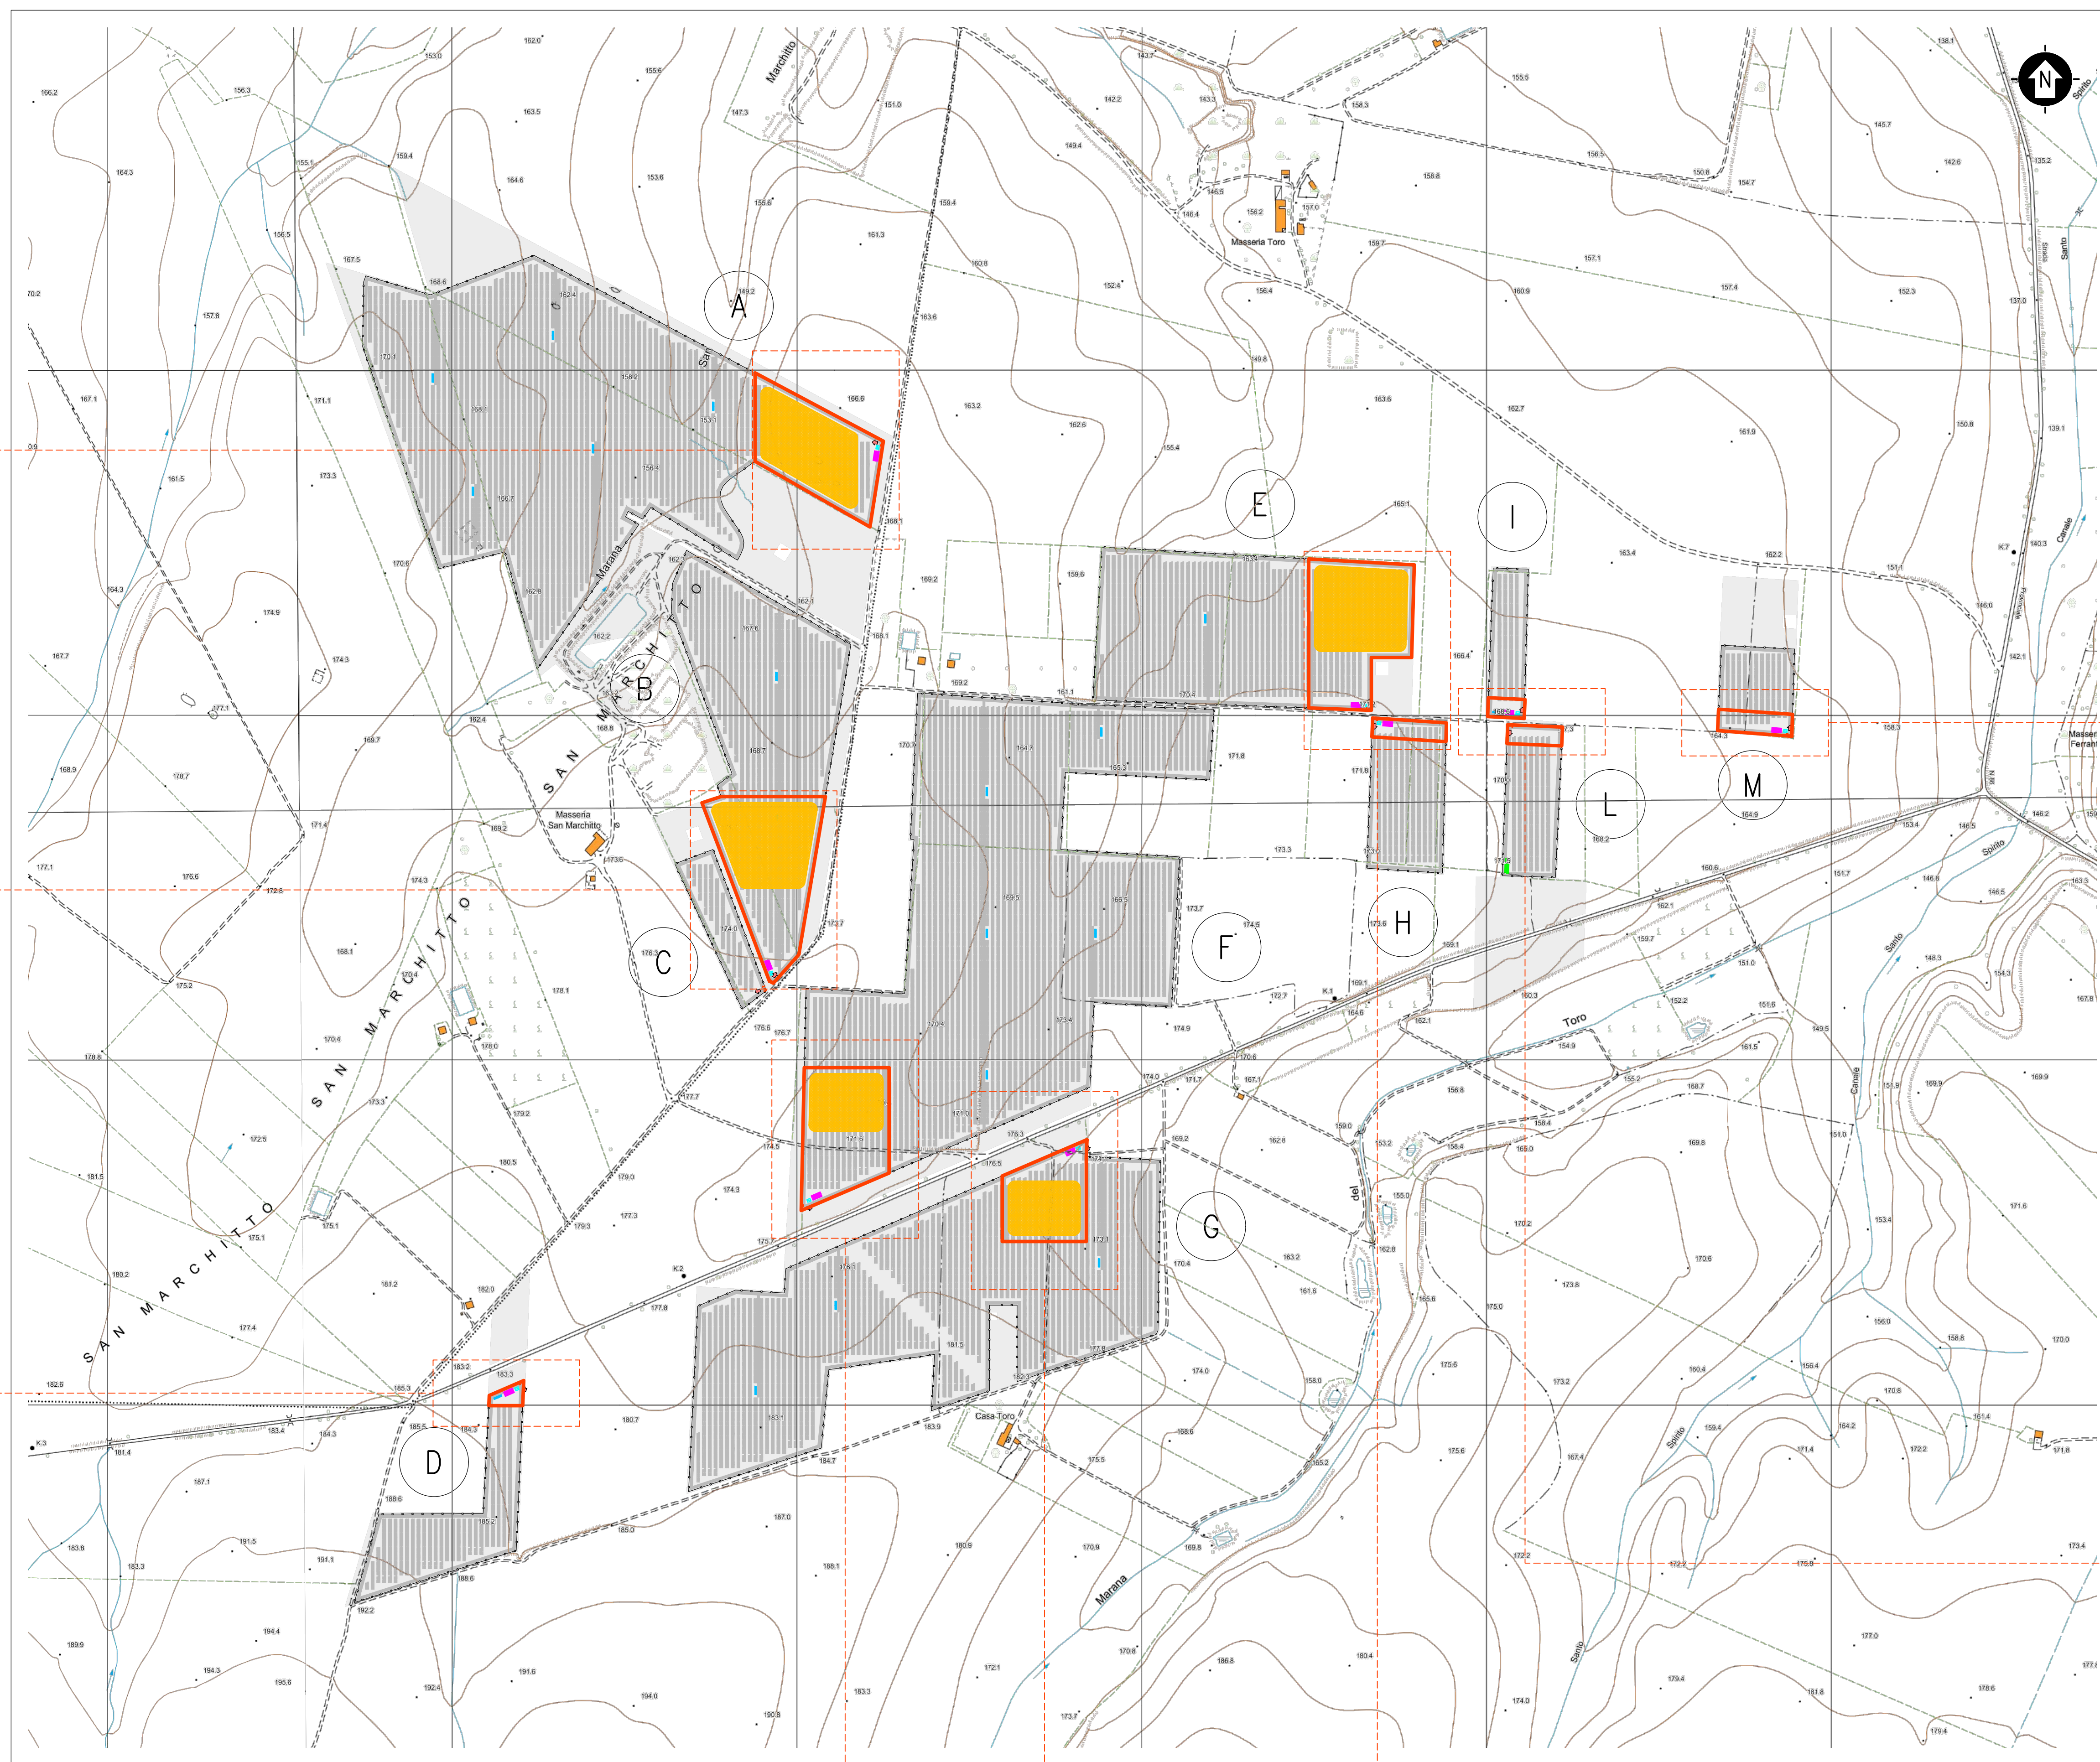



INDICAZIONE TERRITORIALE - STRALZO CARTOGRAFICO CARTOGRAFIA TECNICA REGIONALE

SEZIONE: 400002, 400003, 400004

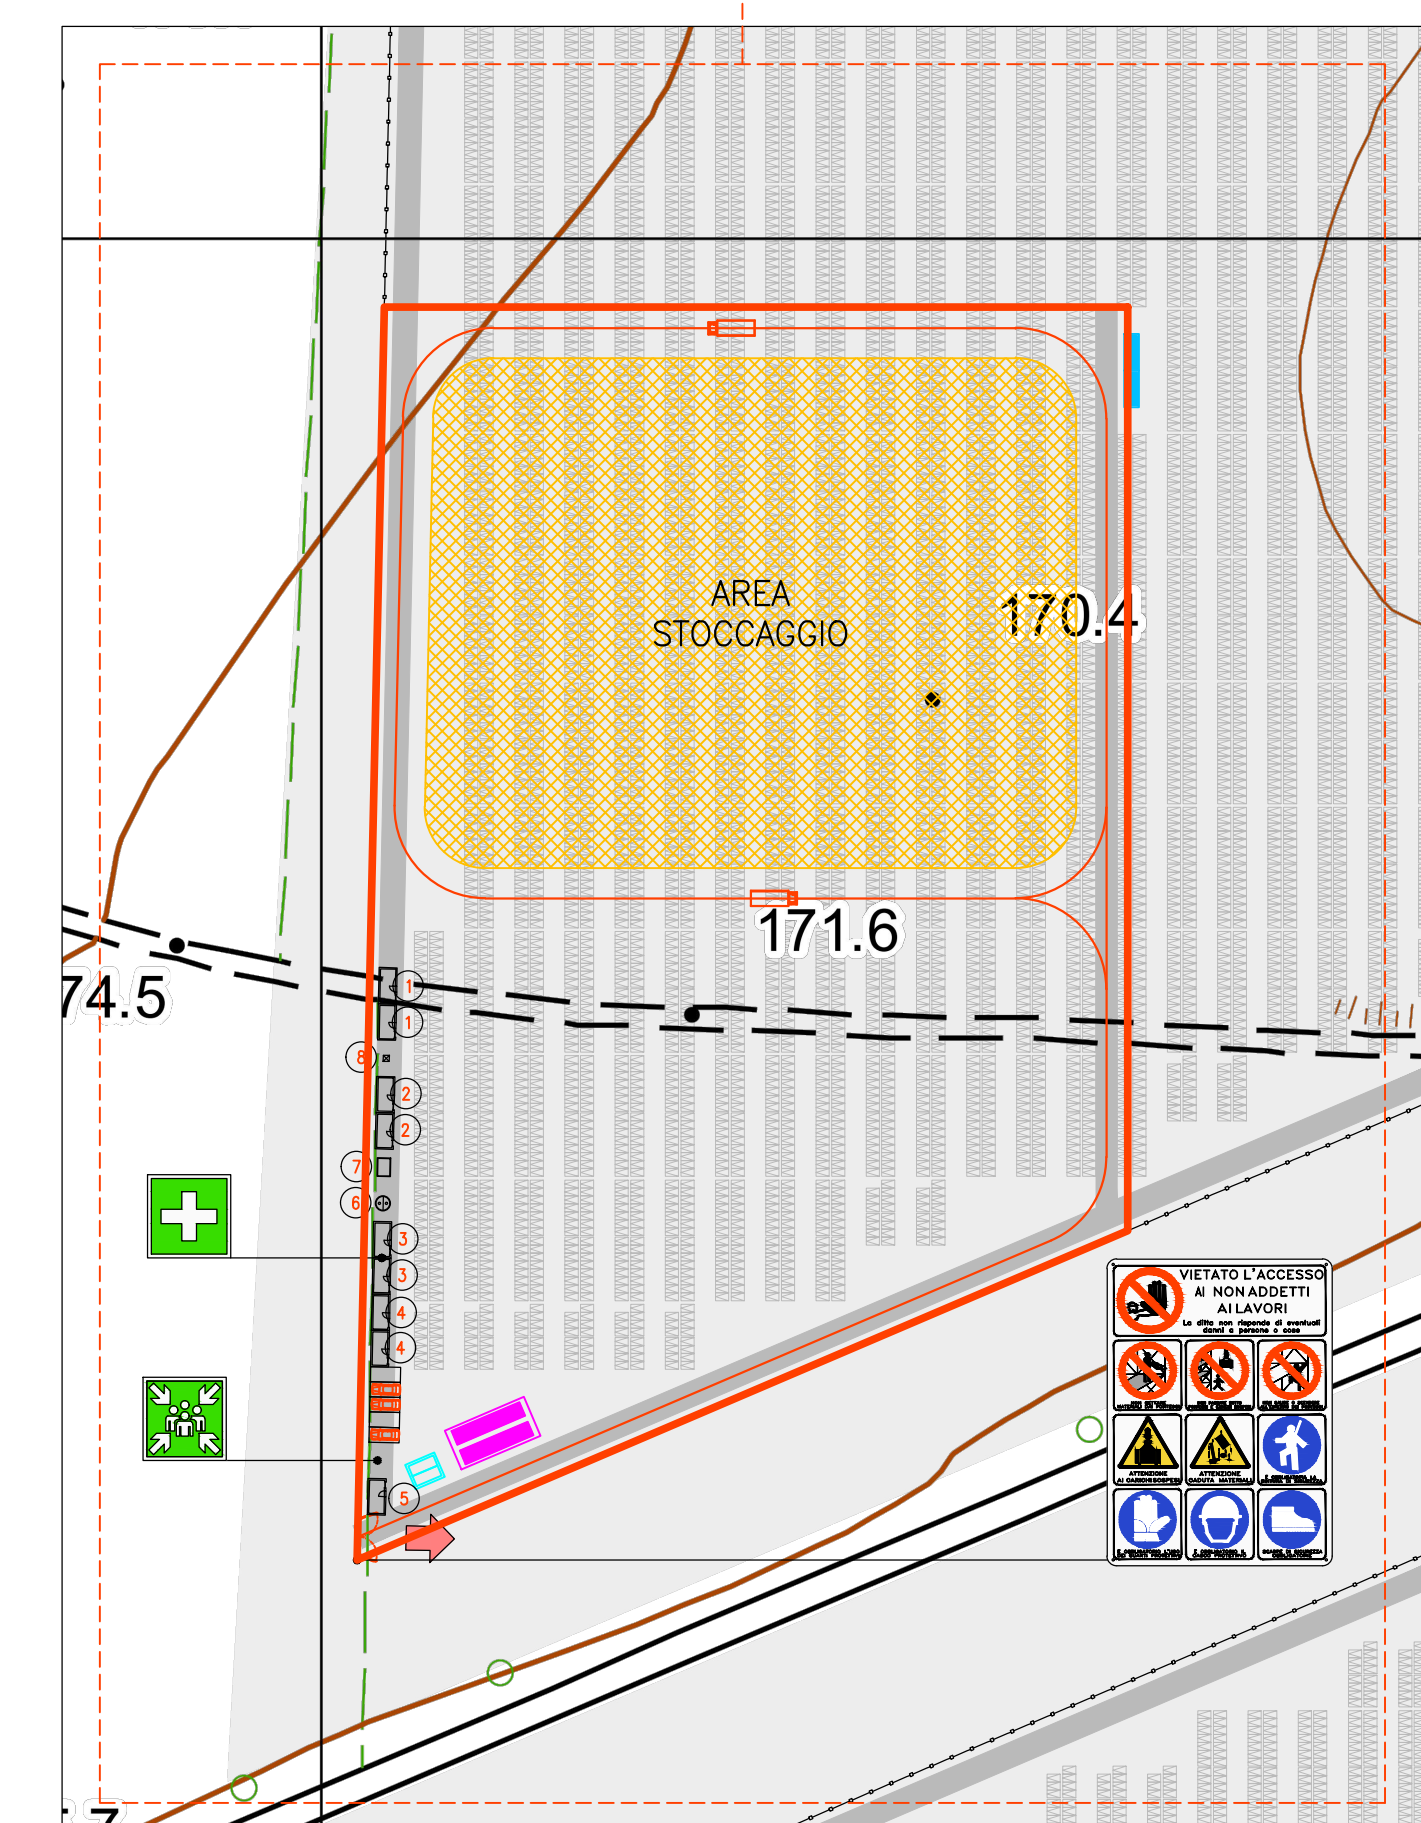



DETTAGLIO CARTOGRAFICO AREA F - SCALA 1:2500

SCALA 1:2500 - 1 cm = 2,5 m

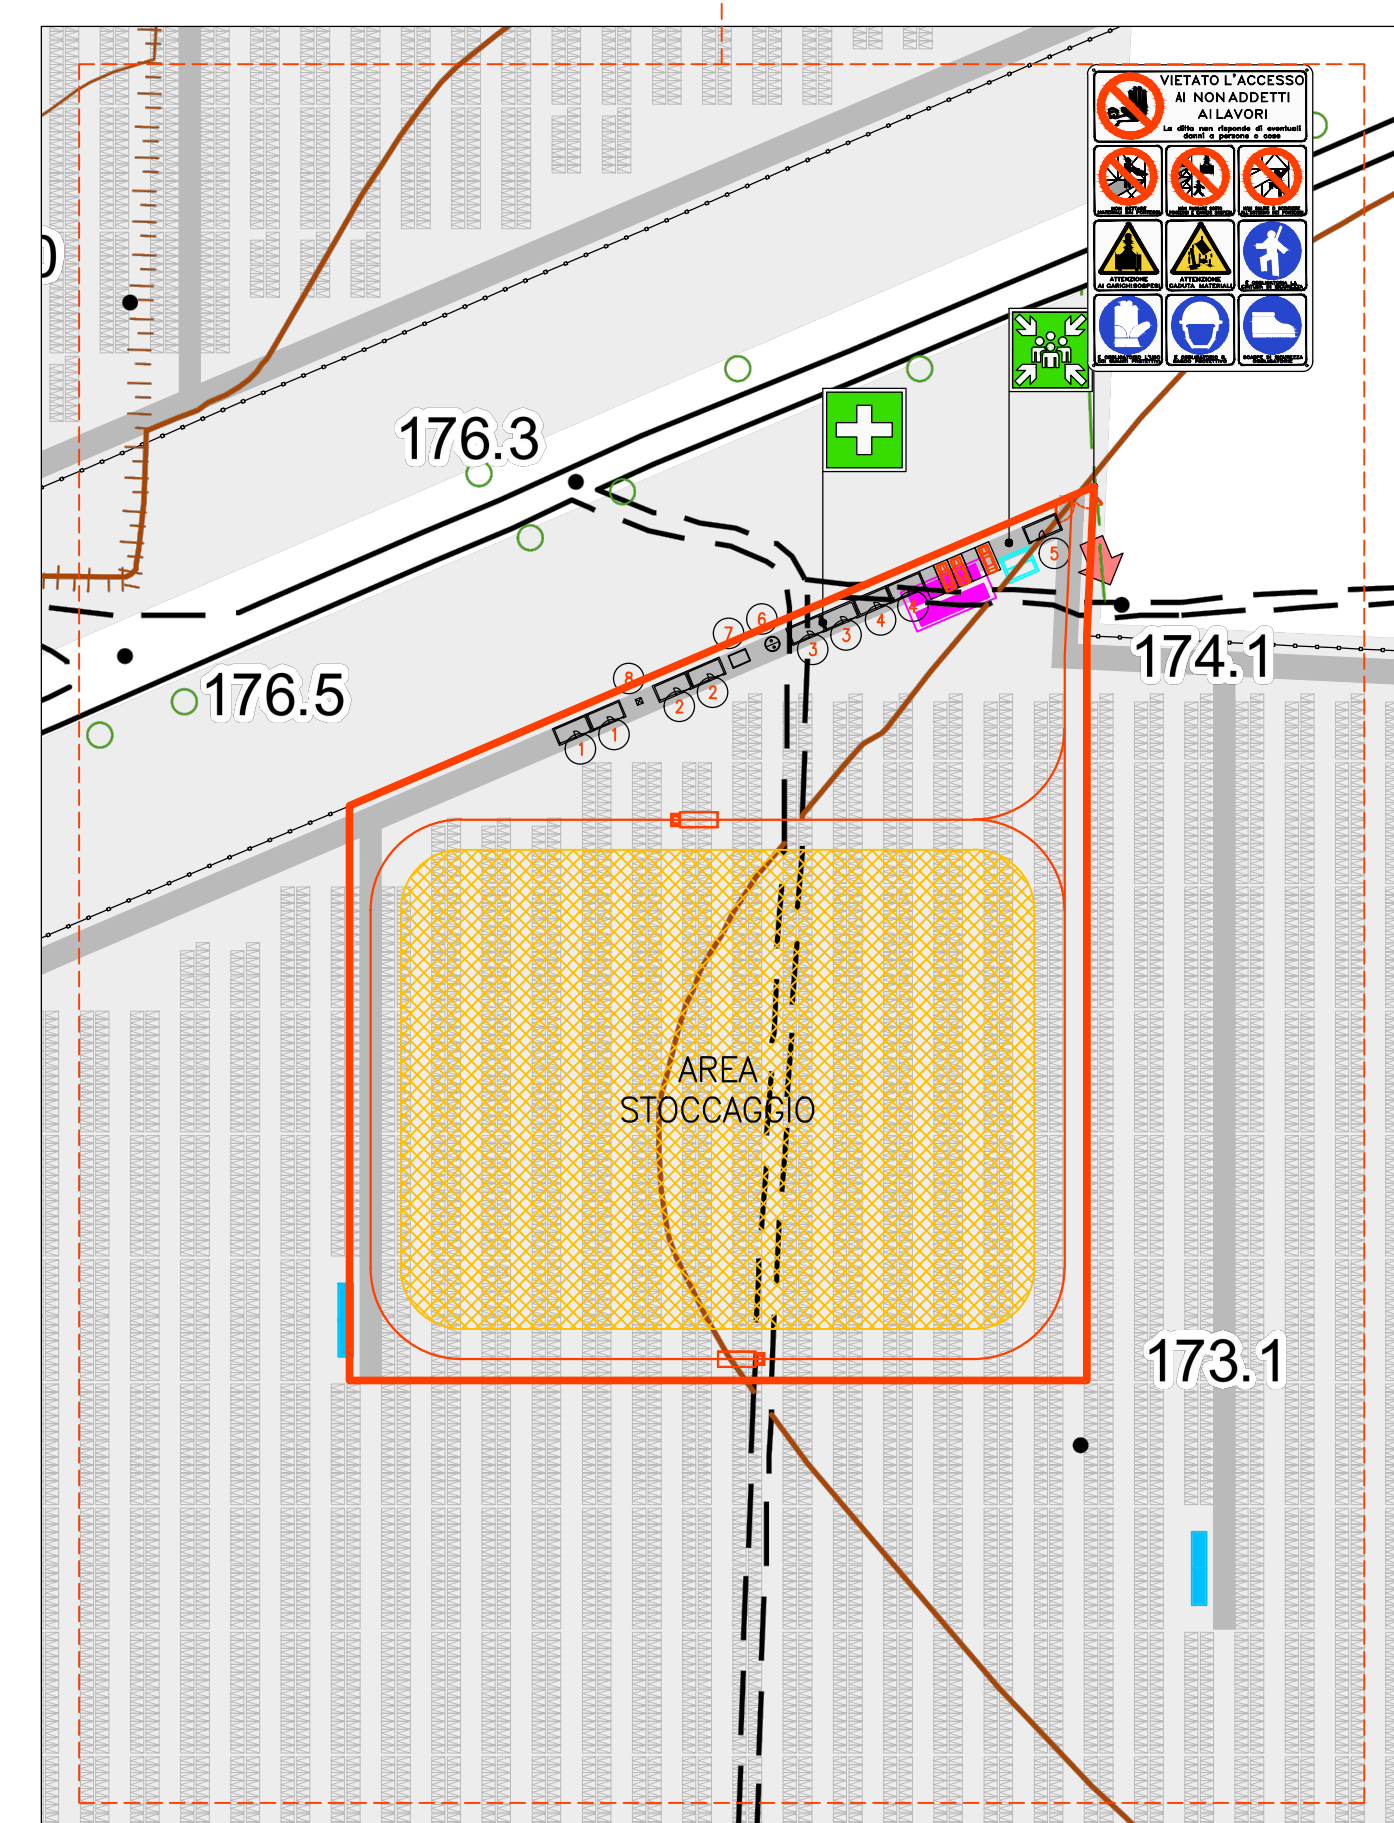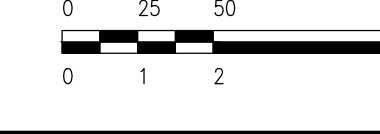


DETTAGLIO CARTOGRAFICO AREA G - SCALA 1:1250

SCALA 1:1250 - 1 cm = 12,5 m

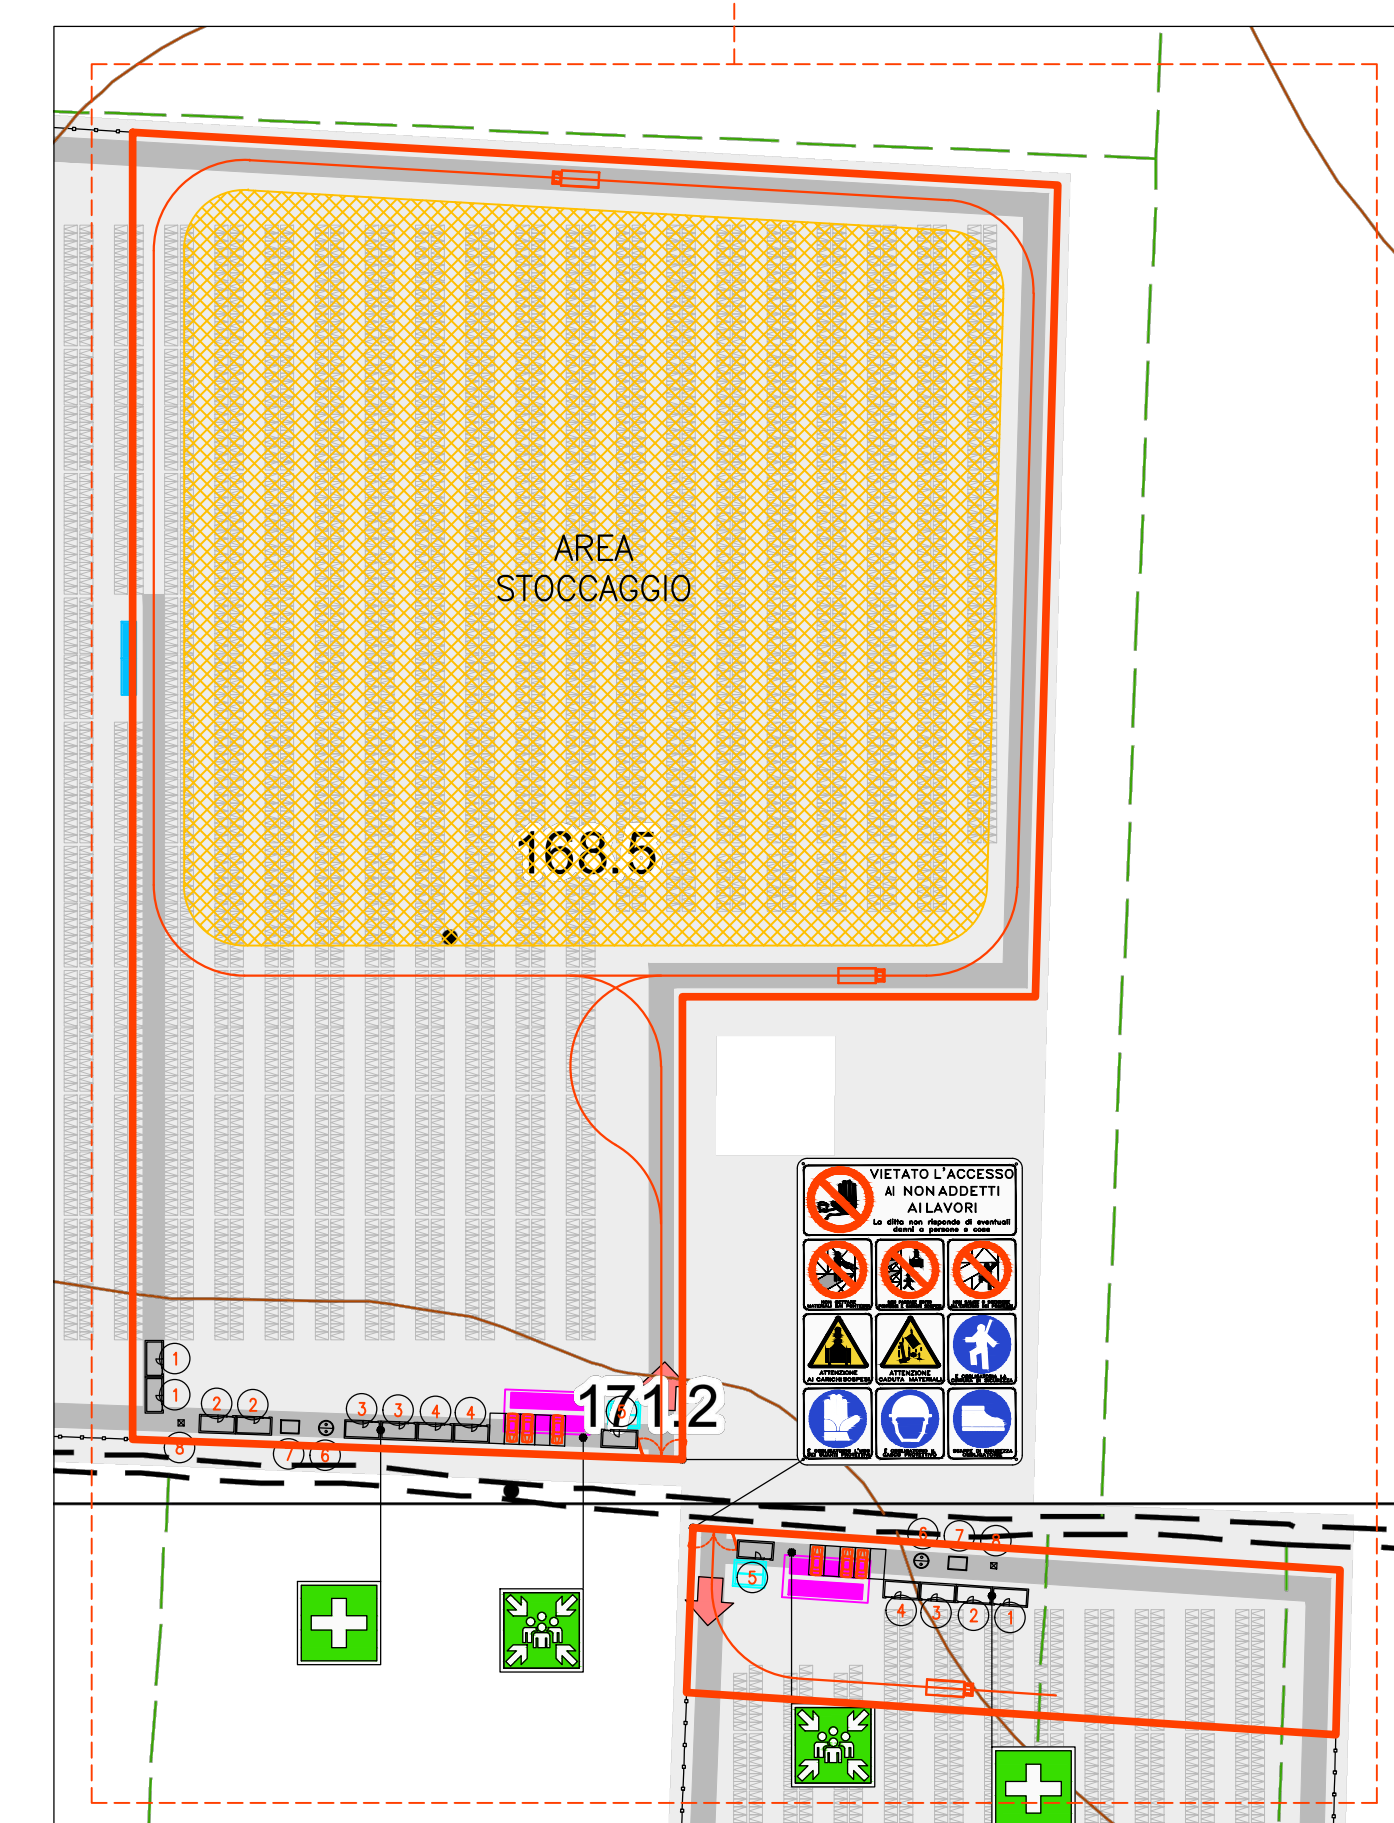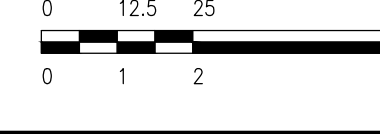


DETTAGLIO CARTOGRAFICO AREA H - SCALA 1:1250

SCALA 1:1250 - 1 cm = 12,5 m

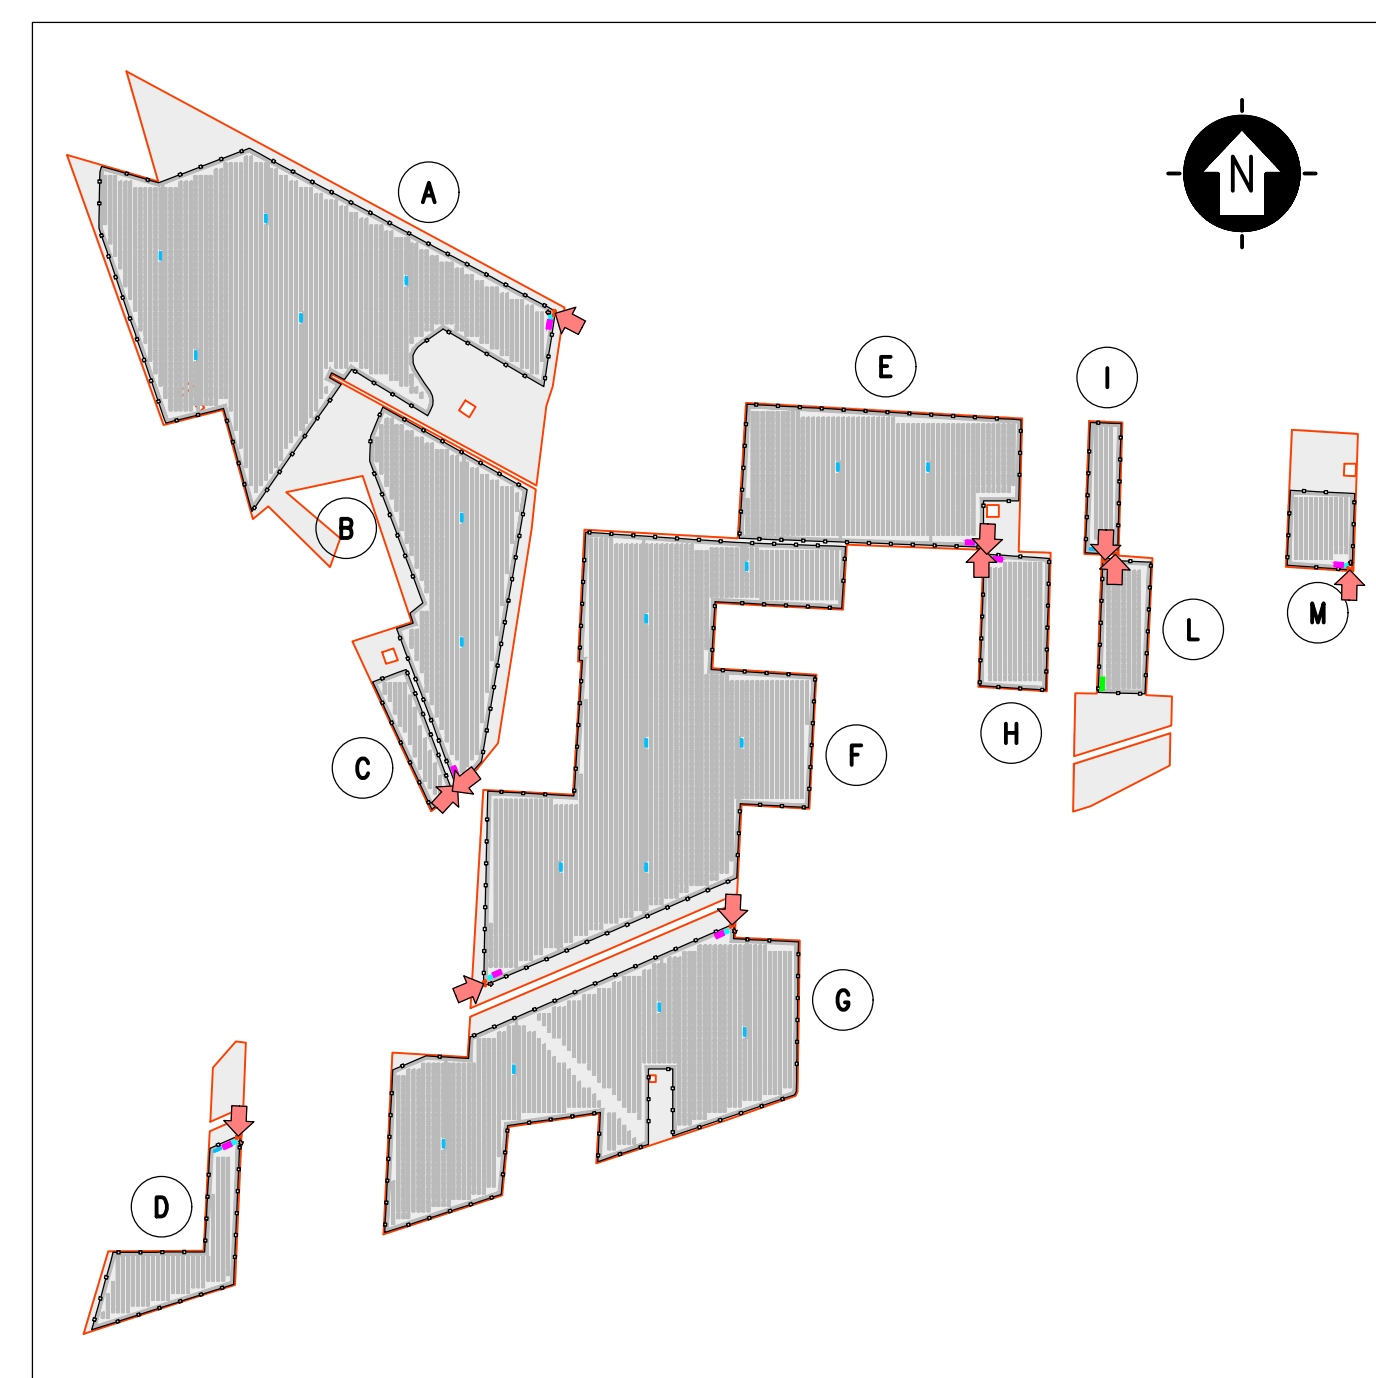


KPLAN

SCALA 1:12500 - 1 cm = 125 m

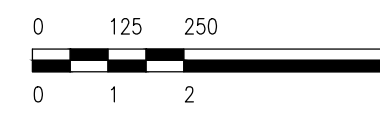



LEGENDA

- SITO CATASTALE
- RECINZIONE IN PROGETTO
- ACCESSO AREA IMPIANTO
- VIABILITA' DI PROGETTO
- TRACKER
- CABINATI
- CABINA ELETTRICA DI CAMPO MT/BT
- LOCALE GUARDIANA E CONTROLLO ACCESSI
- MAGAZZINO

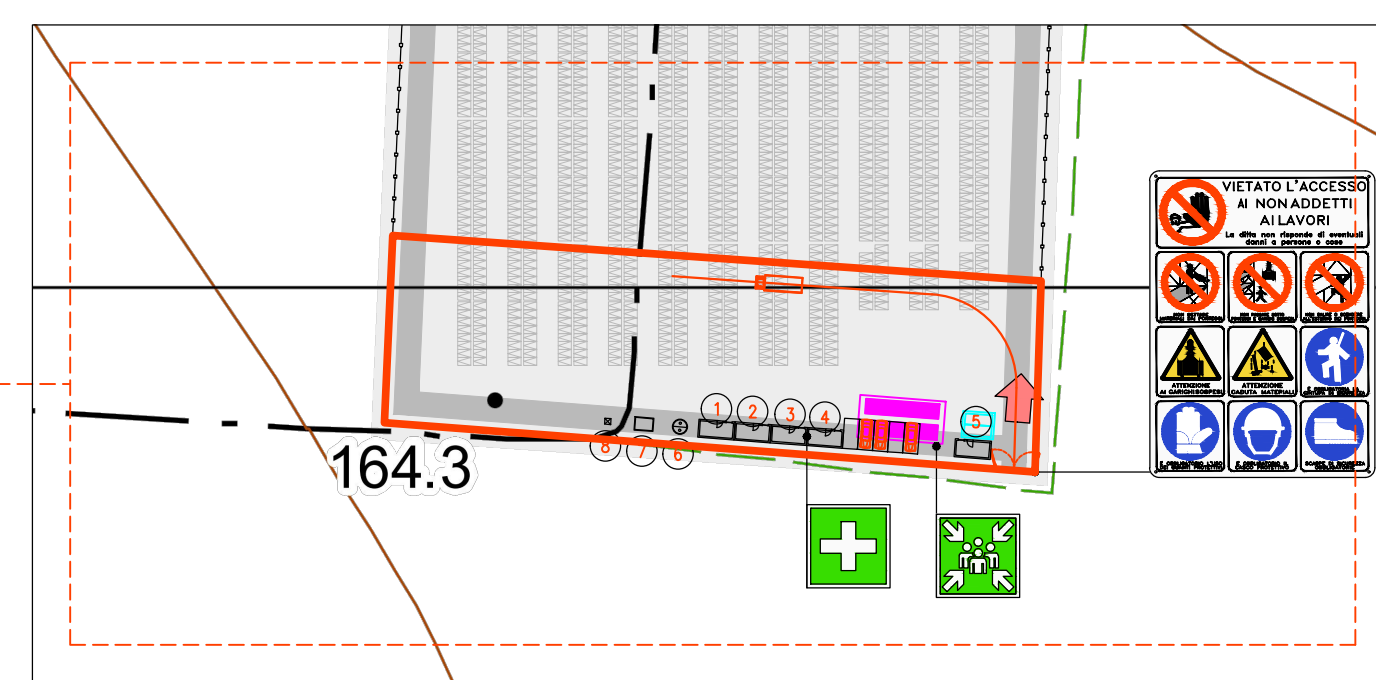

DETTAGLIO CARTOGRAFICO AREA M - SCALA 1:1250

SCALA 1:1250 - 1 cm = 12,5 m

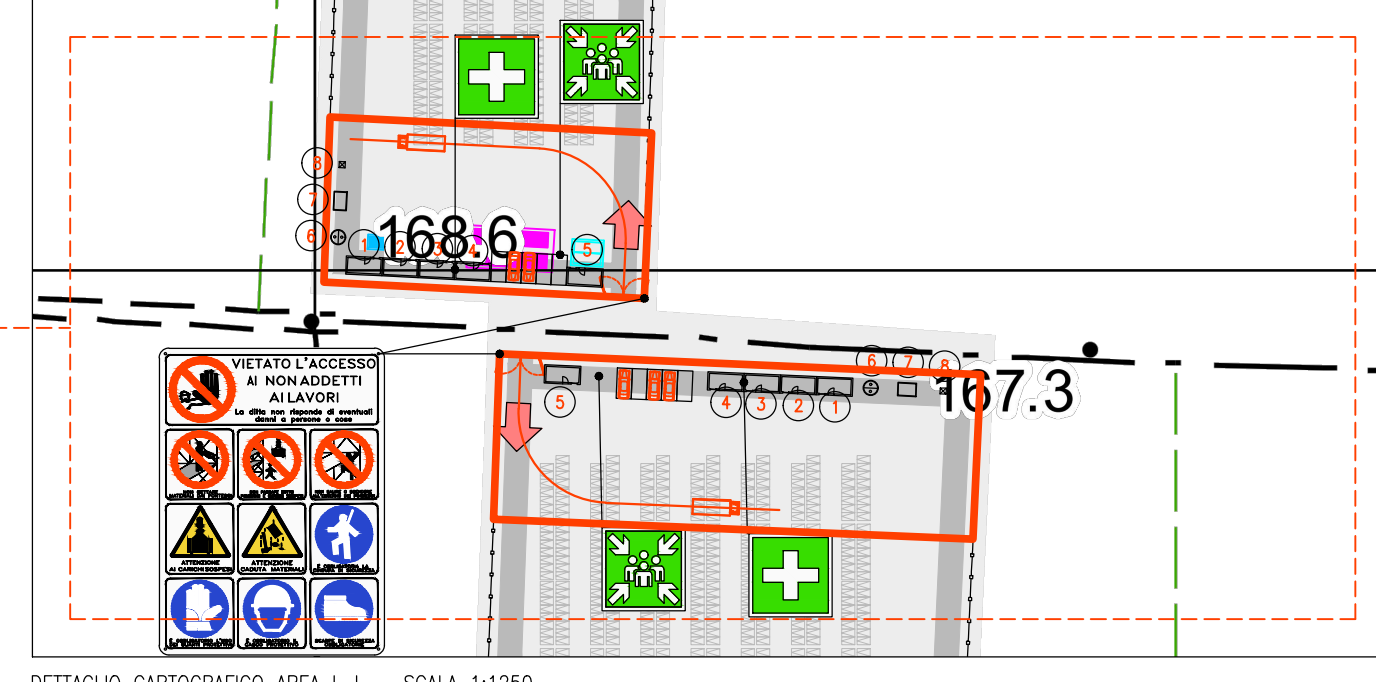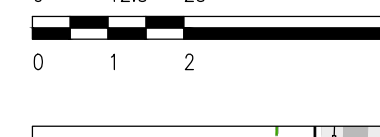

DETTAGLIO CARTOGRAFICO AREA L, L - SCALA 1:1250


SCALA 1:1250 - 1 cm = 12,5 m



LEGENDA

- SITO CATASTALE
- RECINZIONE IN PROGETTO
- ACCESSO AREA IMPIANTO
- VIABILITA' DI PROGETTO
- TRACKER
- CABINATI
- CABINA ELETTRICA DI CAMPO MT/BT
- LOCALE GUARDIANA E CONTROLLO ACCESSI
- MAGAZZINO
- AREA CANTIERE
- AREA STOCCAGGIO
- VIABILITA' AREA CANTIERE
- 1 UFFICI
- 2 MENSA
- 3 WC
- 4 SPAZIATOIO - DDOCCE
- 5 GUARDIANA
- 6 VASCA IMHOFF
- 7 RISERVA IDRICA
- 8 GRUPPO ELETTROGENO

SCALA 1:5000 - 1 cm = 50 m

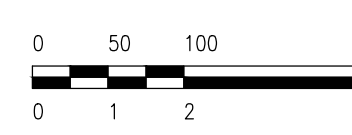

REV.	DESCRIZIONE	SA	RF	LC	DATA
0					08/2021

Montana Montana S.p.A. Via Carlo Azeglio Fumagalli, 6 29100 Parma www.montanaenergia.com TS Energy S.p.A. Via S. Felice 10 41013 Parma

Conveniente: **TS ENERGY S.p.A.**
Via S. Felice, SNC
71017 Toremaggiore (FG)

Progetto: **ING. LAURA CONTI**
Scelta all'Ordine degli Ingegneri della Provincia di Pistoia n. 1708

Oggetto: **IMPIANTO INTEGRATO AGRIVOLTAICO COLLEGATO ALLA RTN**
POTENZA NOMINALE 81 MW
COMUNE: GORDONA E ORTA NOVA

Tavoletta: **PLANIMETRIA AREA DI CANTIERE** N. Tav. **9**

N. Pr. **2748_4499_ON_PD_T09_REV10_PLANIMETRIA AREA DI CANTIERE** Scat. **VARE**

E' METATA LA RIPRODUZIONE DI QUESTO DOCUMENTO SENZA PREVENTIVA AUTORIZZAZIONE SCRITTA DELLA MONTANA SPA