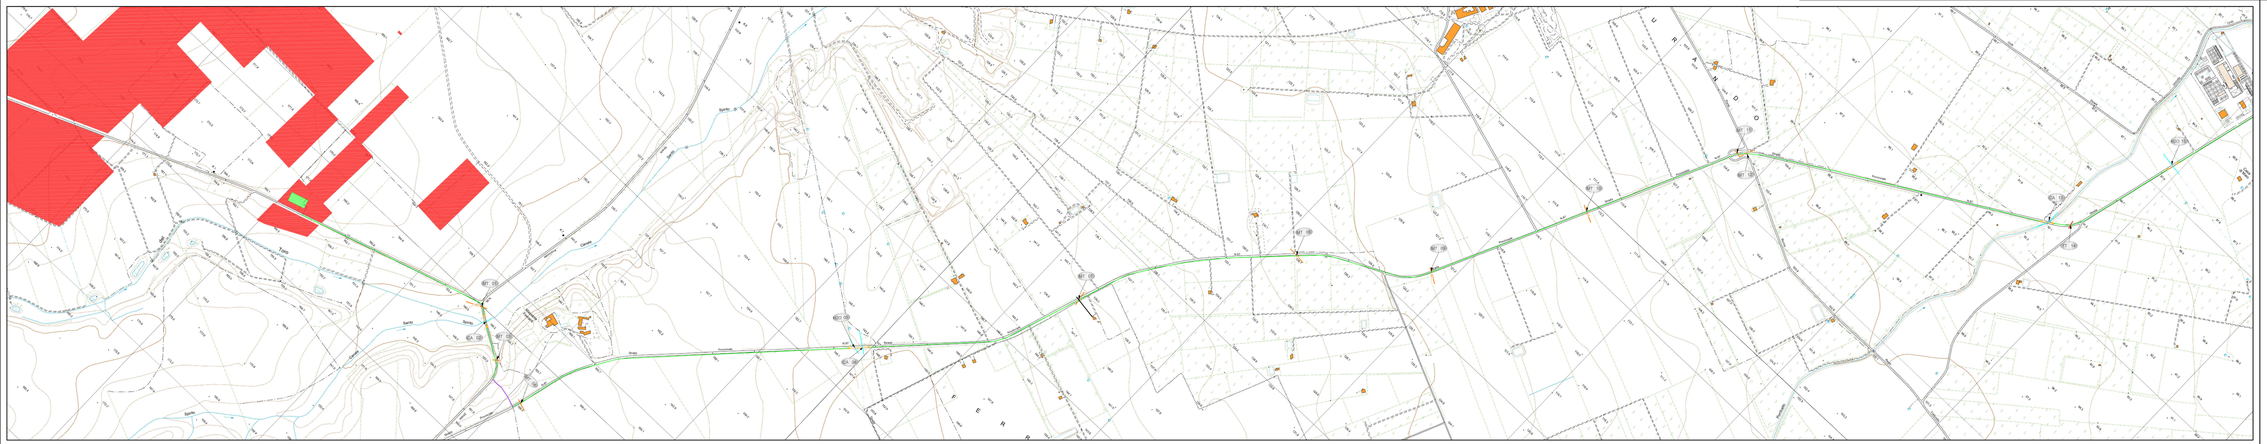


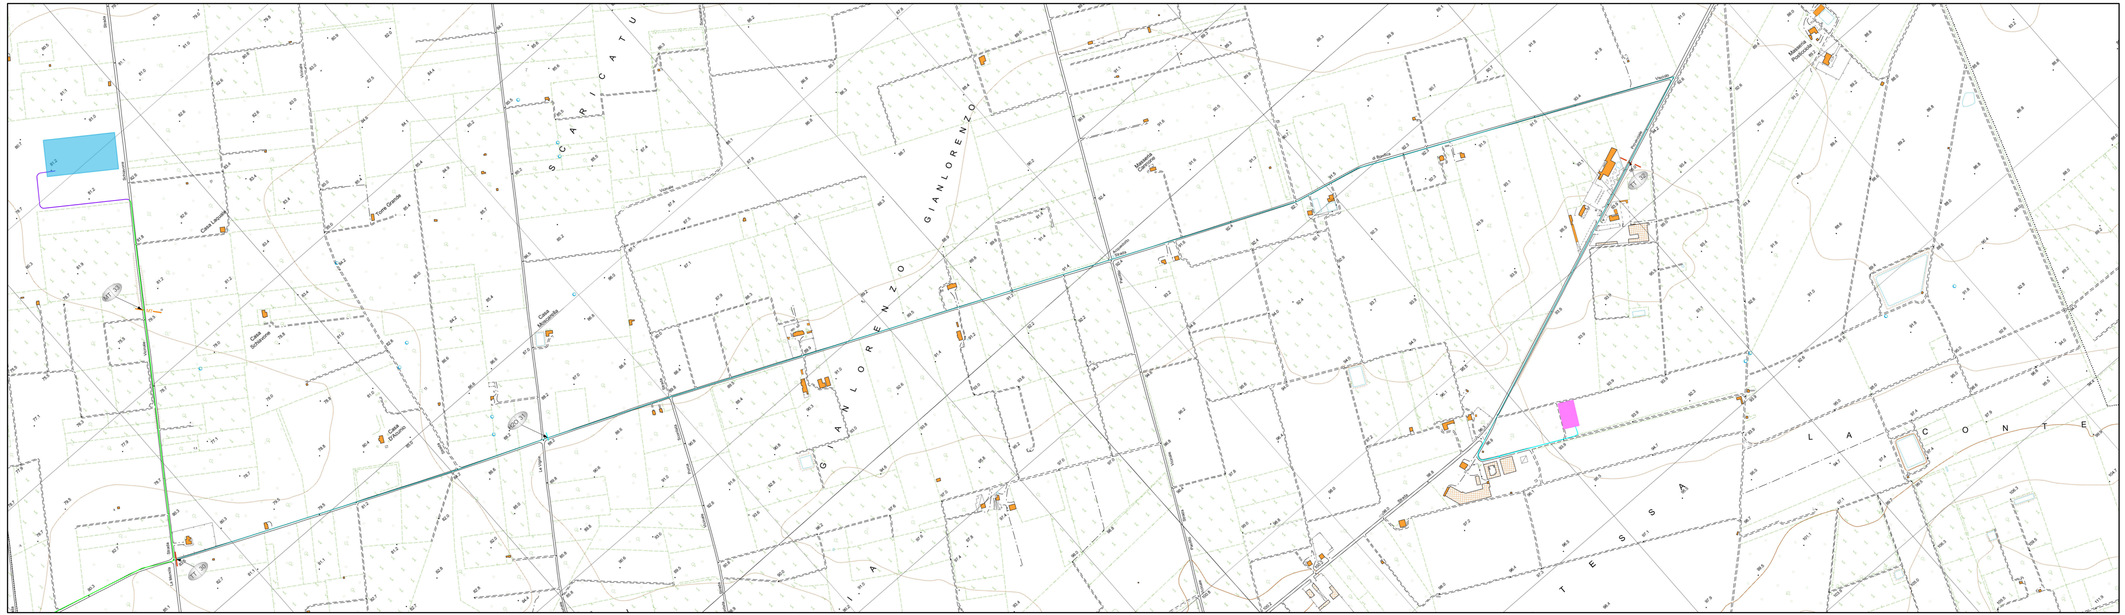
SCARICATU
GIANLORENZO
GIANLORENZO
LA CONTESSA

SEZIONE TIPO IN TRINCEA STANDARD PER DOPPIA TERNA CAVI AT POSIZIONATI A TRIFOGLIO

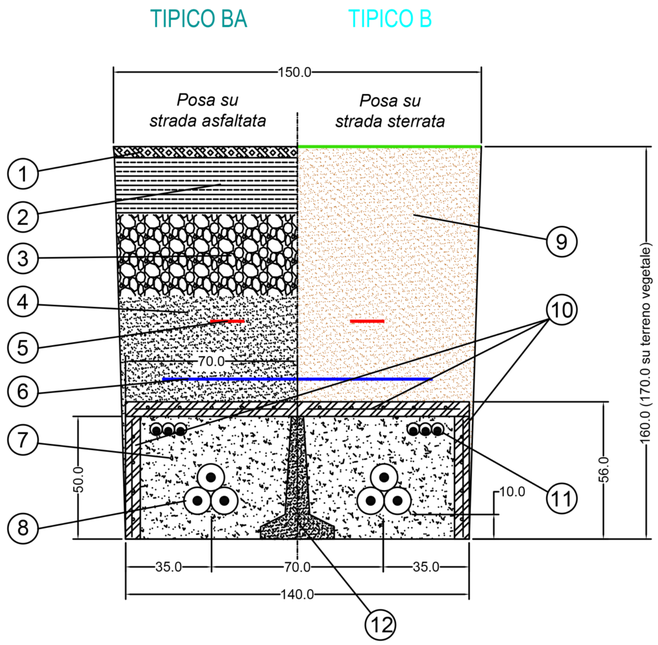

1 - Tappetino di usura *
2 - Binder di sottofondo *
3 - Sottofondo in stabilizzato *
4 - Materiale di riempimento *
5 - Nastro di segnalazione in PVC
6 - Rete in PVC
7 - Cemento Mortar
8 - Cavi XLPE a 150 kV disposti a trifoglio
9 - Terreno vegetale
10 - Lastre di protezione in c.a.v UX LK 20
11 - Tritubo pehd - Ø 50 per Cavi di Servizio (Coax, Telefonico)
12 - Setto separatore in cls

SEZIONE TIPICA VIA CAVO AT IN SEMPLICE TERNA A TRIFOGLIO

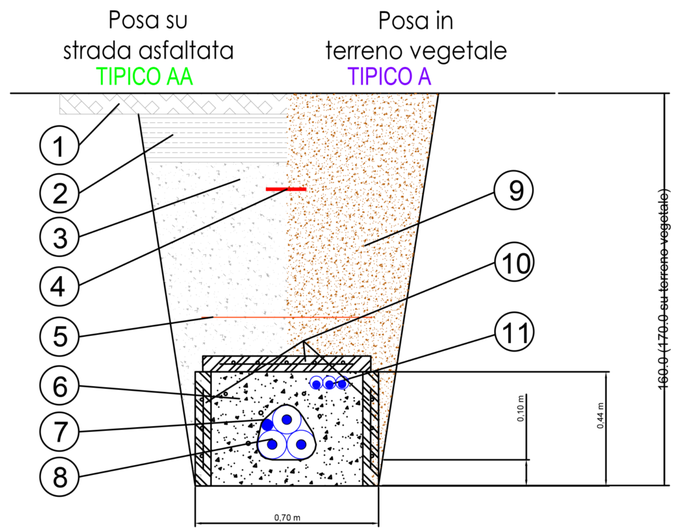

1 - Tappetino di usura*
2 - Binder di sottofondo*
3 - Sottofondo in stabilizzato*
4 - Nastro di segnalazione in PVC
5 - Rete in PVC
6 - Cemento Mortar
7 - Eventuale cavo di terra
8 - Cavi AT 150 kV
9 - Terreno vegetale
10 - Lastre di protezione in c.a.v
11 - Tritubo PEHD - Ø 50 per Cavi di Servizio (Coax, Telefonico).

SEZIONE TIPICA PERFORAZIONE TELEGUIDATA A TRIFOGLIO *

CANALIZAZIONE TIPO "TOC"

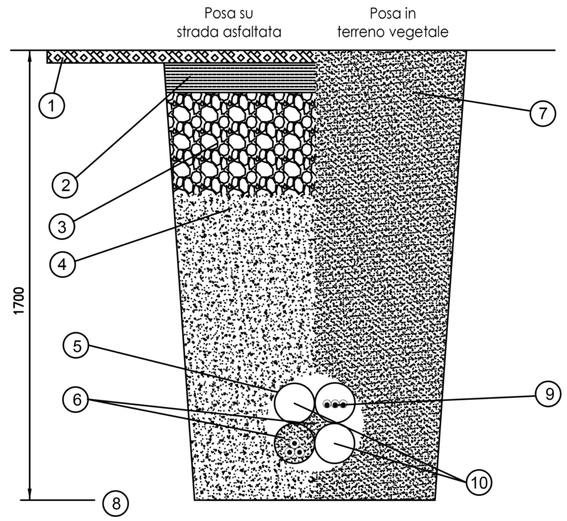

1- Tappetino di usura*
2- Binder di sottofondo*
3- Sottofondo in stabilizzato *
4- Materiale di riempimento *
5- Tubo PEHD Ø 200 PN10
6- Riempimento di Bentonite, ove richiesto
7- Terreno vegetale
8- Cavi XLPE a 15 kV
9- Tritubo PEHD - Ø 50 per Cavi di Servizio (Coax, Telefonico, Fibra Ottica).
10- Tubi disponibili

REV.	DESCRIZIONE	DISEGN.	CONTROL.	APPROV.	DATA
1	AGGIORNAMENTO INGRESSO SE RTN	3E	RF	LC	09/2021
0	EMISSIONE	3E	RF	LC	04/2021

Montana
conoscere, progettare, rispettare l'ambiente
Montana S.p.A
Via Carlo Angelo Furnagalli, 6.
20143 Milano
Tel. +39.02.54118173
Fax +39.02.54129890
www.montanambiente.com
P.IVA 10414270156
Cap. Soc. 600.000,00 €
Milano (sede certificata ISO) | Brescia | Palermo | Cagliari | Roma
CERTIFICAZIONE DI SISTEMA DI GESTIONE DNV-GL ISO 9001= ISO 14001

Committente

TS ENERGY 5 Srl
Via Reinella, SNC
71017 Torremaggiore (FG)

Progettisti

ING. GIOVANNI ANTONIO SARACENO
Iscritto all'Ordine degli Ingegneri della Provincia di Reggio Calabria al n. 1629

Oggetto

IMPIANTO INTEGRATO AGRIVOLTAICO COLLEGATO ALLA RTN
POTENZA NOMINALE 81 MW
COMUNE ORDONA E ORTA NOVA

Tavola

Planimetria su CTR con attraversamenti — 4 di 4

N. Tav. 22

Ns. Rif.2748_4499_ON_PD_T22_REV01_PLANIMETRIA SU CTR CON ATTRAVERSAMENTI – OPERE DI CONNESSIONE

Scala 1:5000

È VIETATA LA RIPRODUZIONE DI QUESTO DOCUMENTO SENZA PREVENTIVA AUTORIZZAZIONE SCRITTA DELLA MONTANA SPA