


**LEGENDA LINEE E FASCE**

	CONFINO CATASTALE
	RECINZIONE
	FASCIA ARBOREA
	VIABILITA' INTERNA
	VIABILITA' ESTERNA
	LINEA DI MEDIA TENSIONE

**LEGENDA ELEMENTI**

	FABBRICATO
	CABINA TRASFORMAZIONE
	TRACKER
	CANCELLO DI ACCESSO ALL'IMPIANTO

41° 50' 455" N
   
 15° 50' 4400" E
   
 UTM - WGS 1984 datum
   
 Zona 33 North, Meter

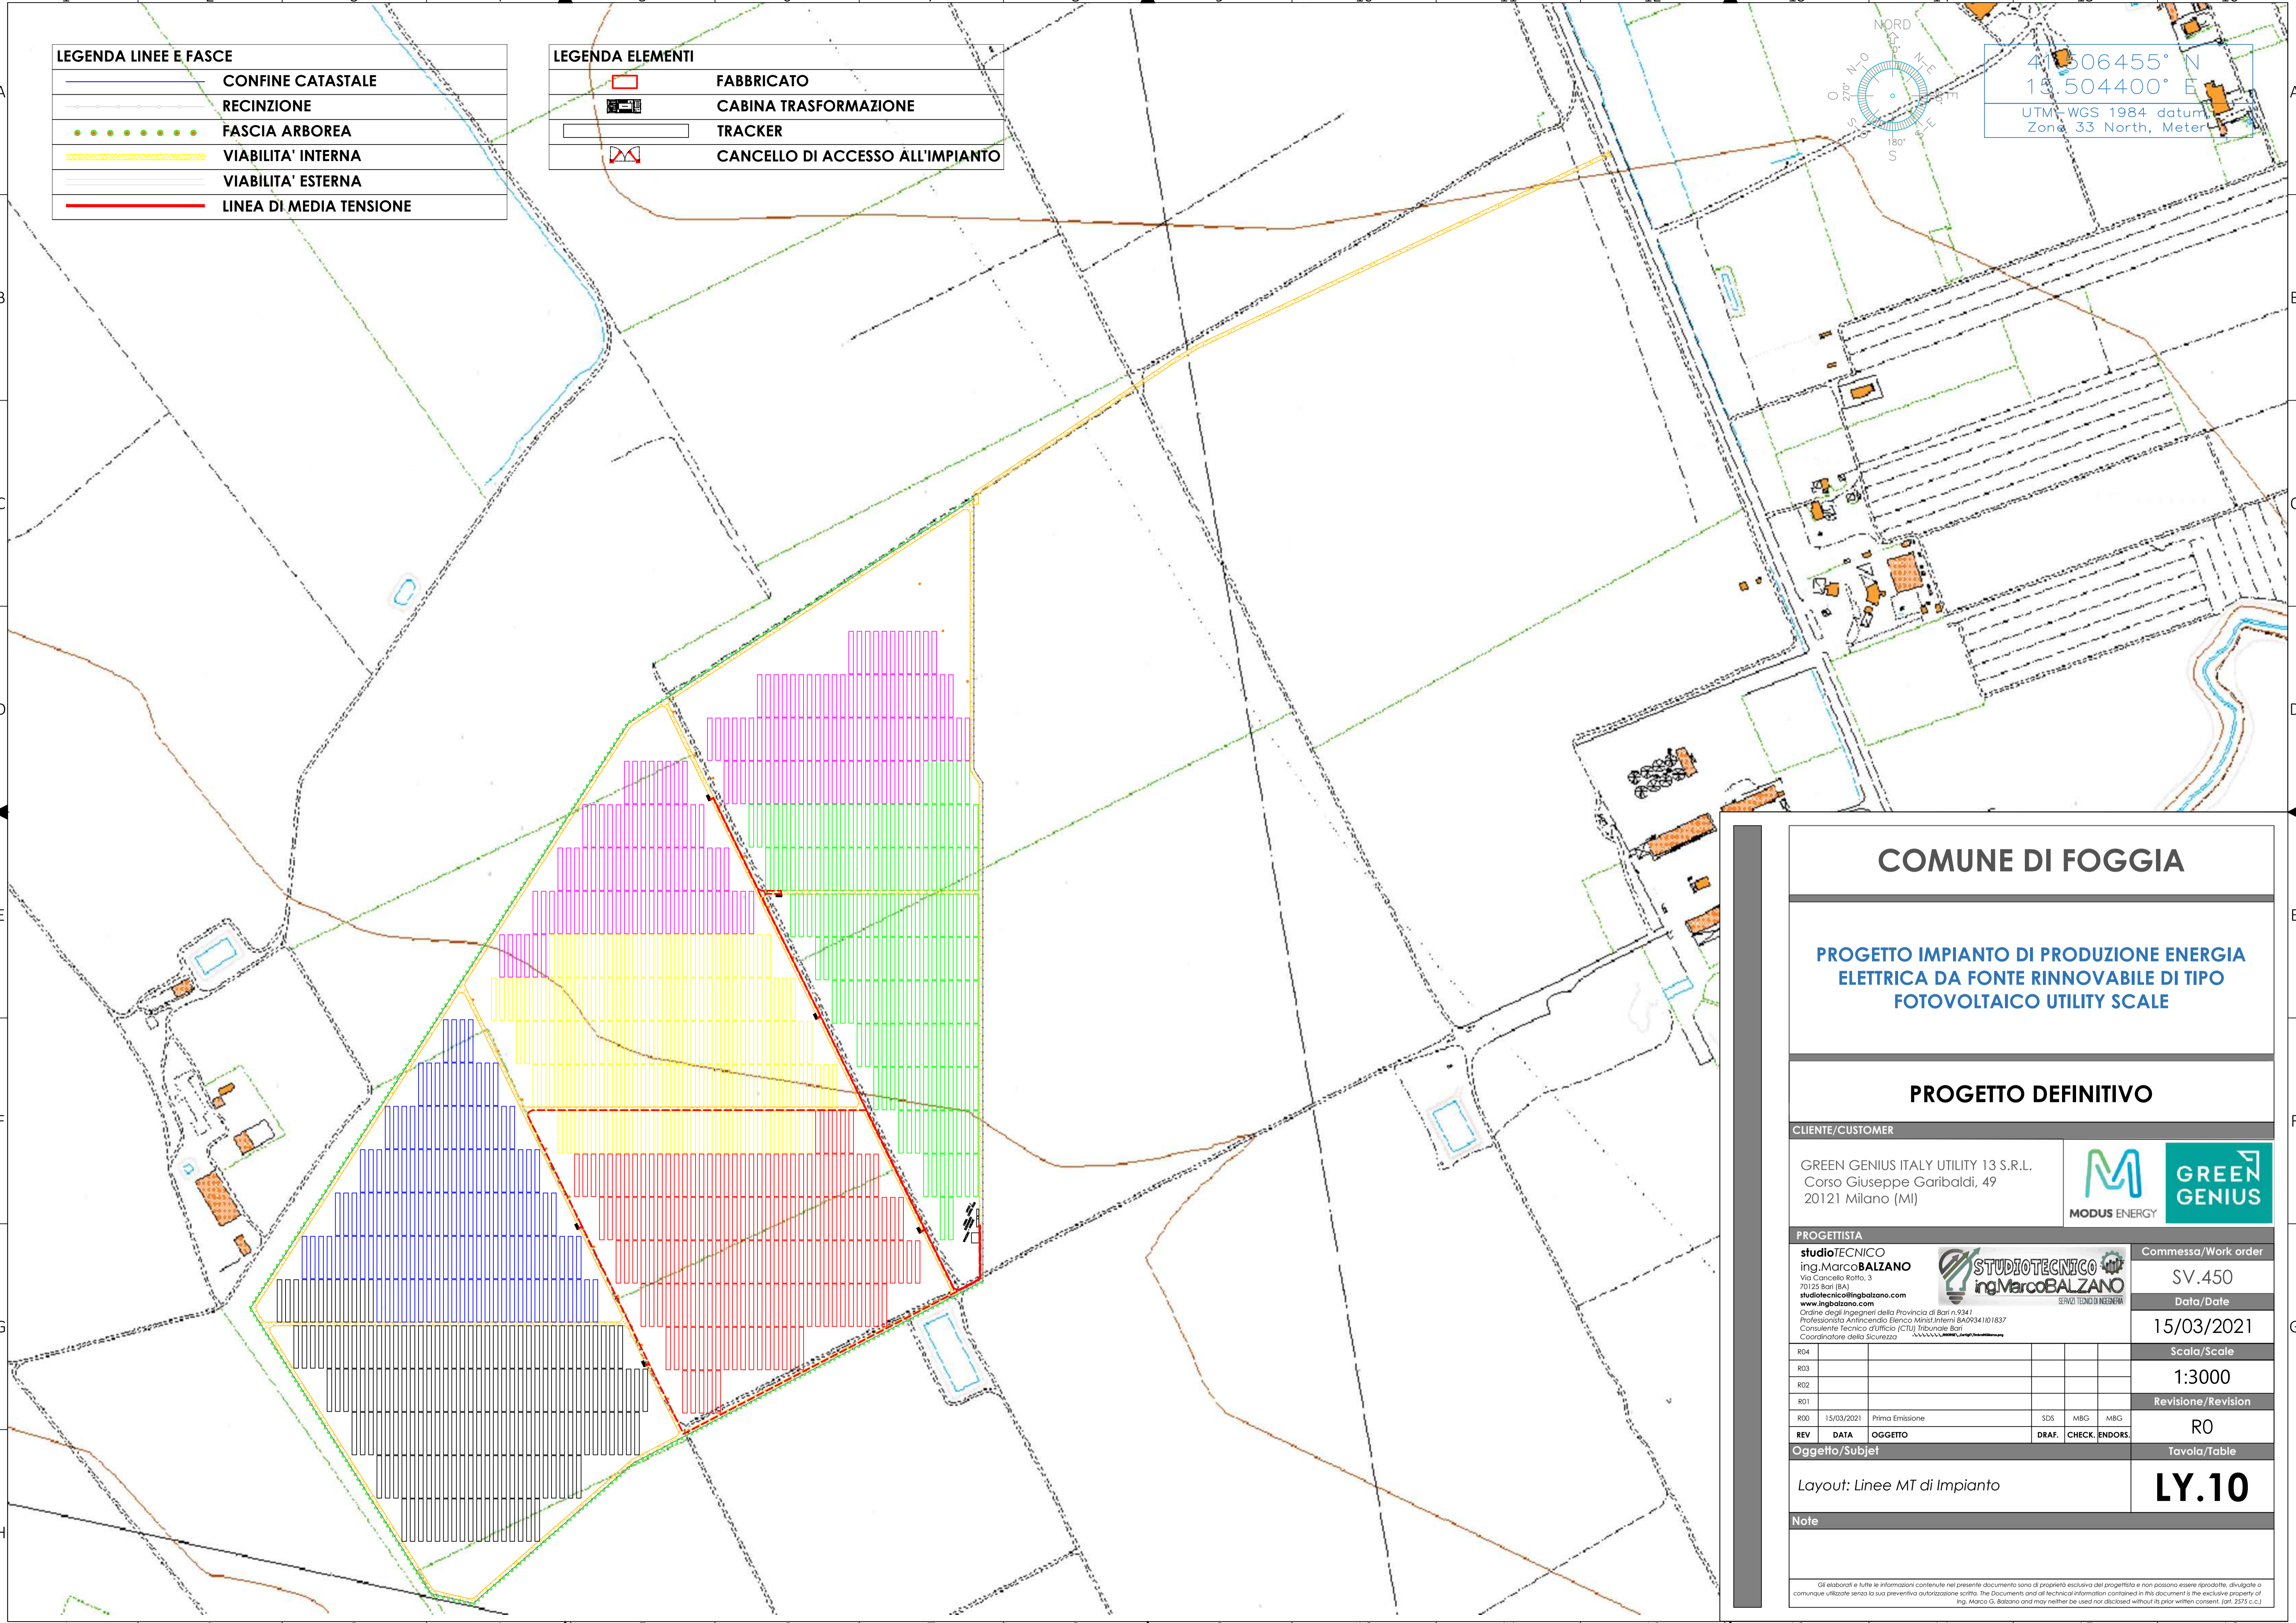

**COMUNE DI FOGGIA**

**PROGETTO IMPIANTO DI PRODUZIONE ENERGIA ELETTRICA DA FONTE RINNOVABILE DI TIPO FOTOVOLTAICO UTILITY SCALE**

**PROGETTO DEFINITIVO**

CLIENTE/CUSTOMER

GREEN GENIUS ITALY UTILITY 13 S.R.L.  
Corso Giuseppe Garibaldi, 49  
20121 Milano (MI)

PROGETTISTA

studioTECNICO  
ing. Marco BALZANO  
Via Cancellotto Roffo, 3  
70125 Bari (BA)  
www.ingbalzano.com  
Ordine degli Ingegneri della Provincia di Bari n. 9341  
Professionista Antiscandalo Elenco Minist. Interni BA09341101837  
Consulente Tecnico d'Ufficio (CTU) Tribunale Bari  
Coordinatore della Sicurezza

Commissa/Work order  
SV.450  
Data/Date  
15/03/2021  
Scala/Scale  
1:3000  
Revisione/Revision  
RO

REV	DATA	OGGETTO	SDS	MBG	MBG
			DRAF.	CHECK.	ENDORS.

Oggetto/Subject  
Layout: Linee MT di Impianto

**LY.10**

Note

Gli elaborati e tutte le informazioni contenute nel presente documento sono di proprietà esclusiva del progettista e non possono essere riprodotte, divulgate o comunque utilizzate senza la sua preventiva autorizzazione scritta. The Documents and all technical information contained in this document is the exclusive property of Ing. Marco G. Balzano and may neither be used nor disclosed without its prior written consent. (art. 17175 c.c.)