



EDIFICIO COMANDI APRICENA 01 - SCALA 1:100

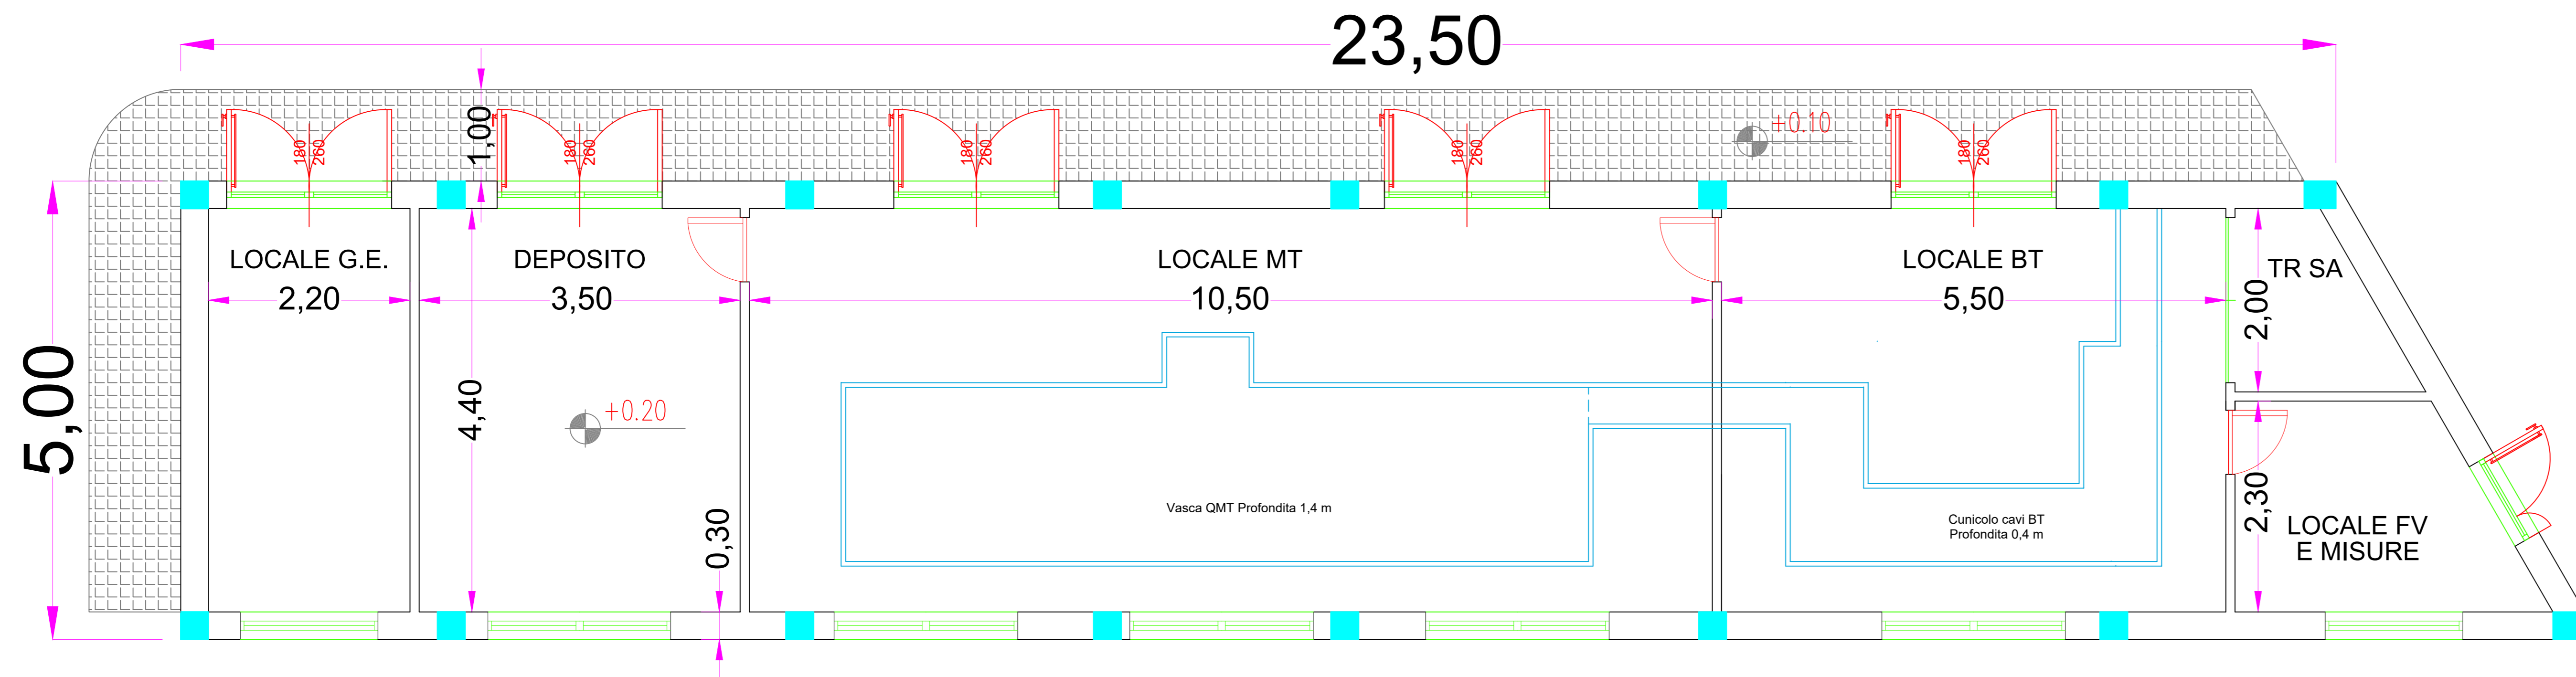


- MARCIAPIEDE
- PILASTRO IN CA 30X30
- TAMPONAMENTI LATEROCEMENTIZZI

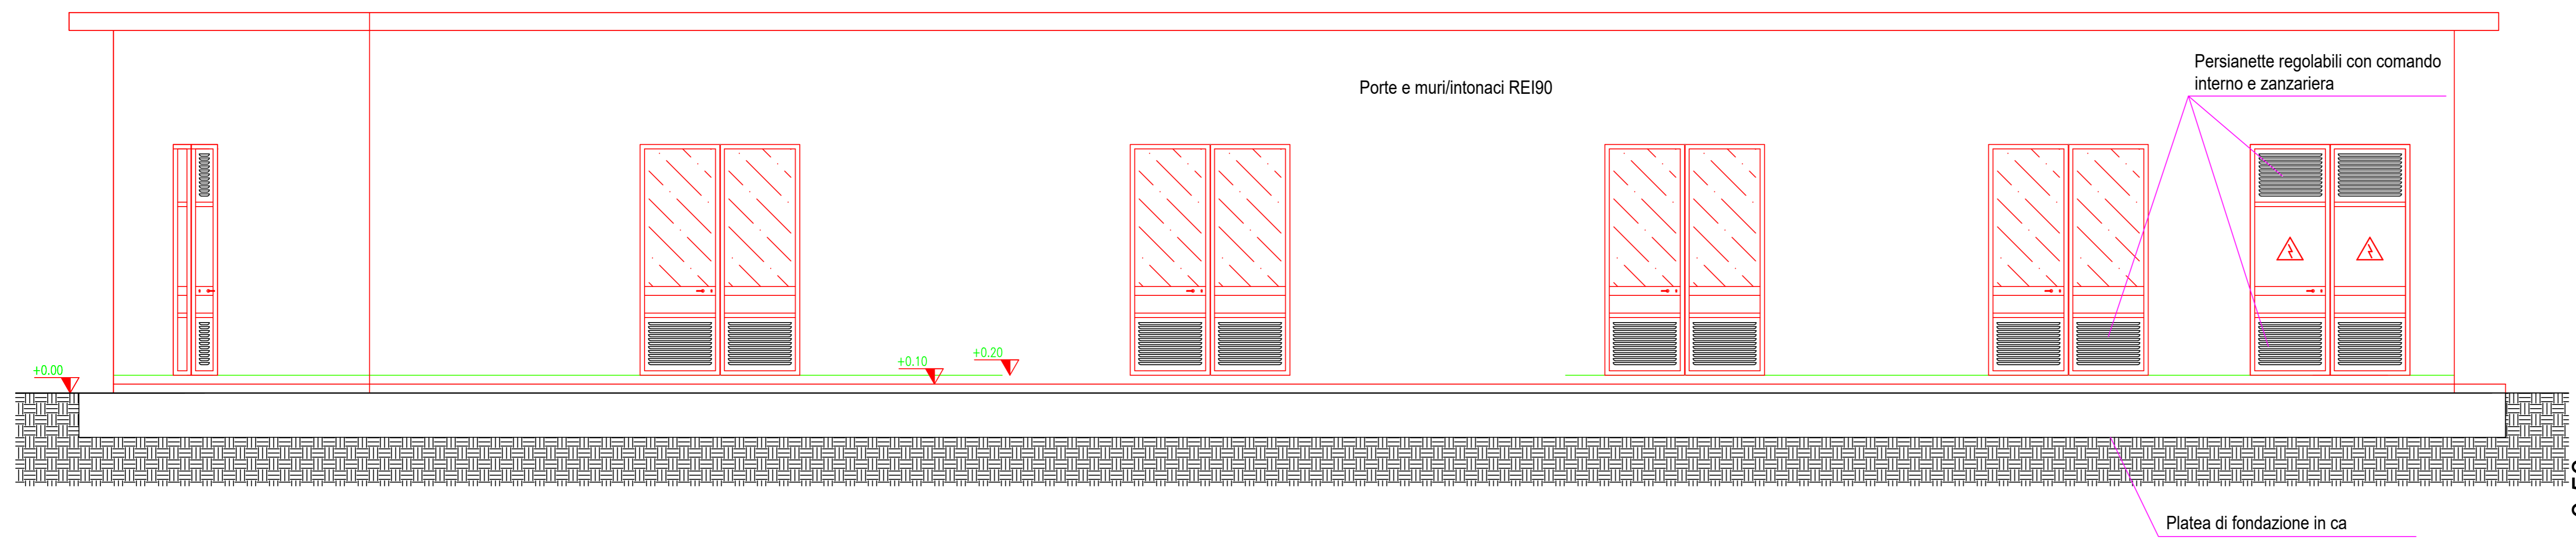


PROSPETTO FRONTALE

SCALA 1:100

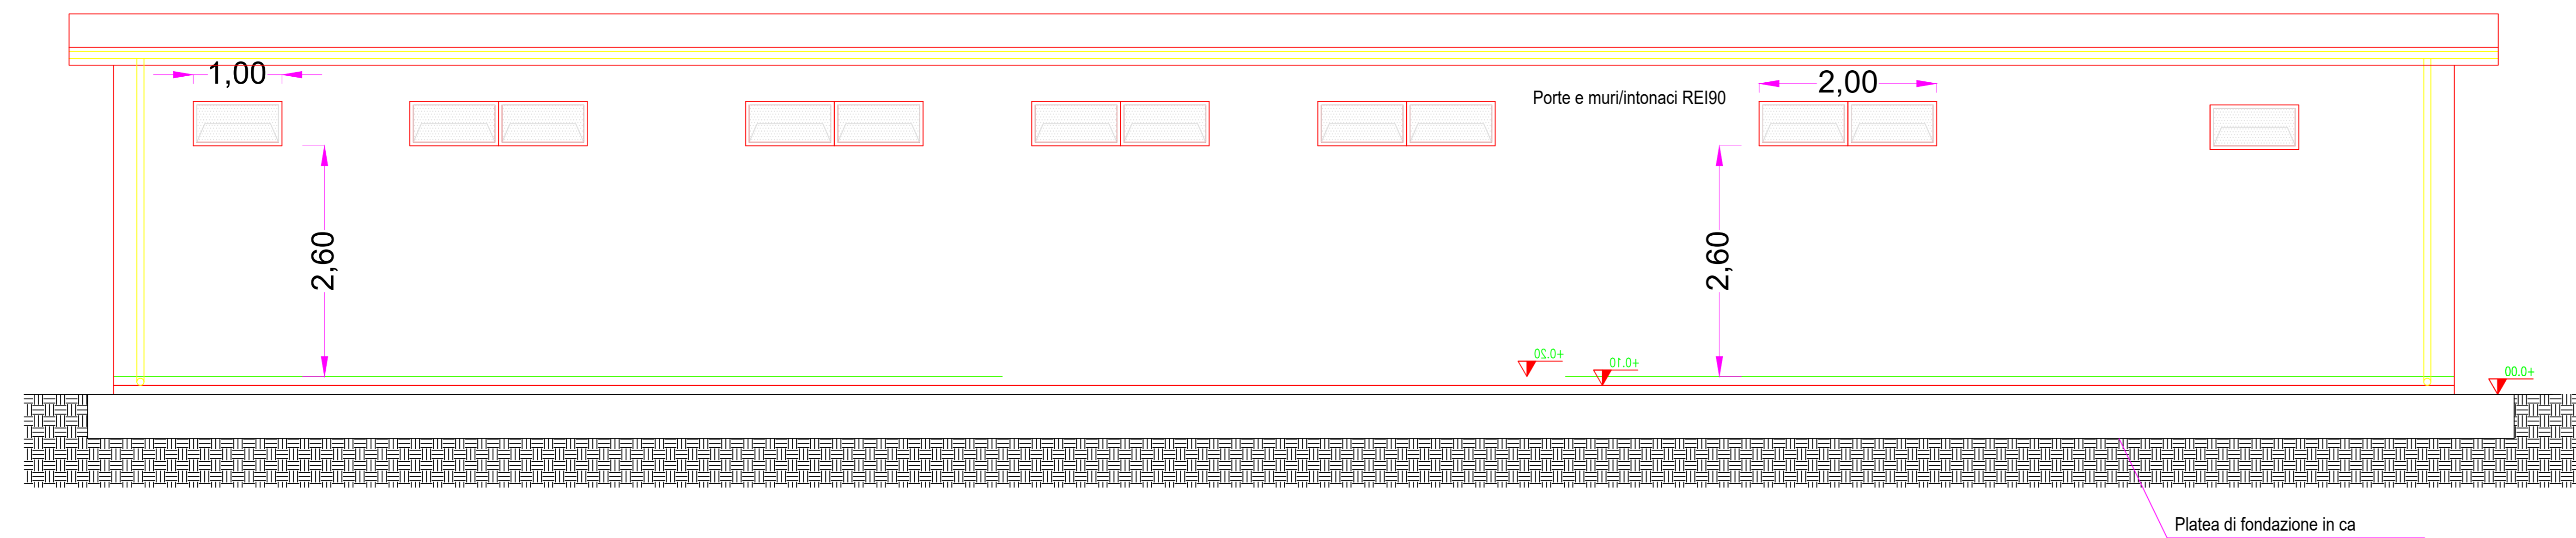

PROSPETTO POSTERIORE

SCALA 1:100

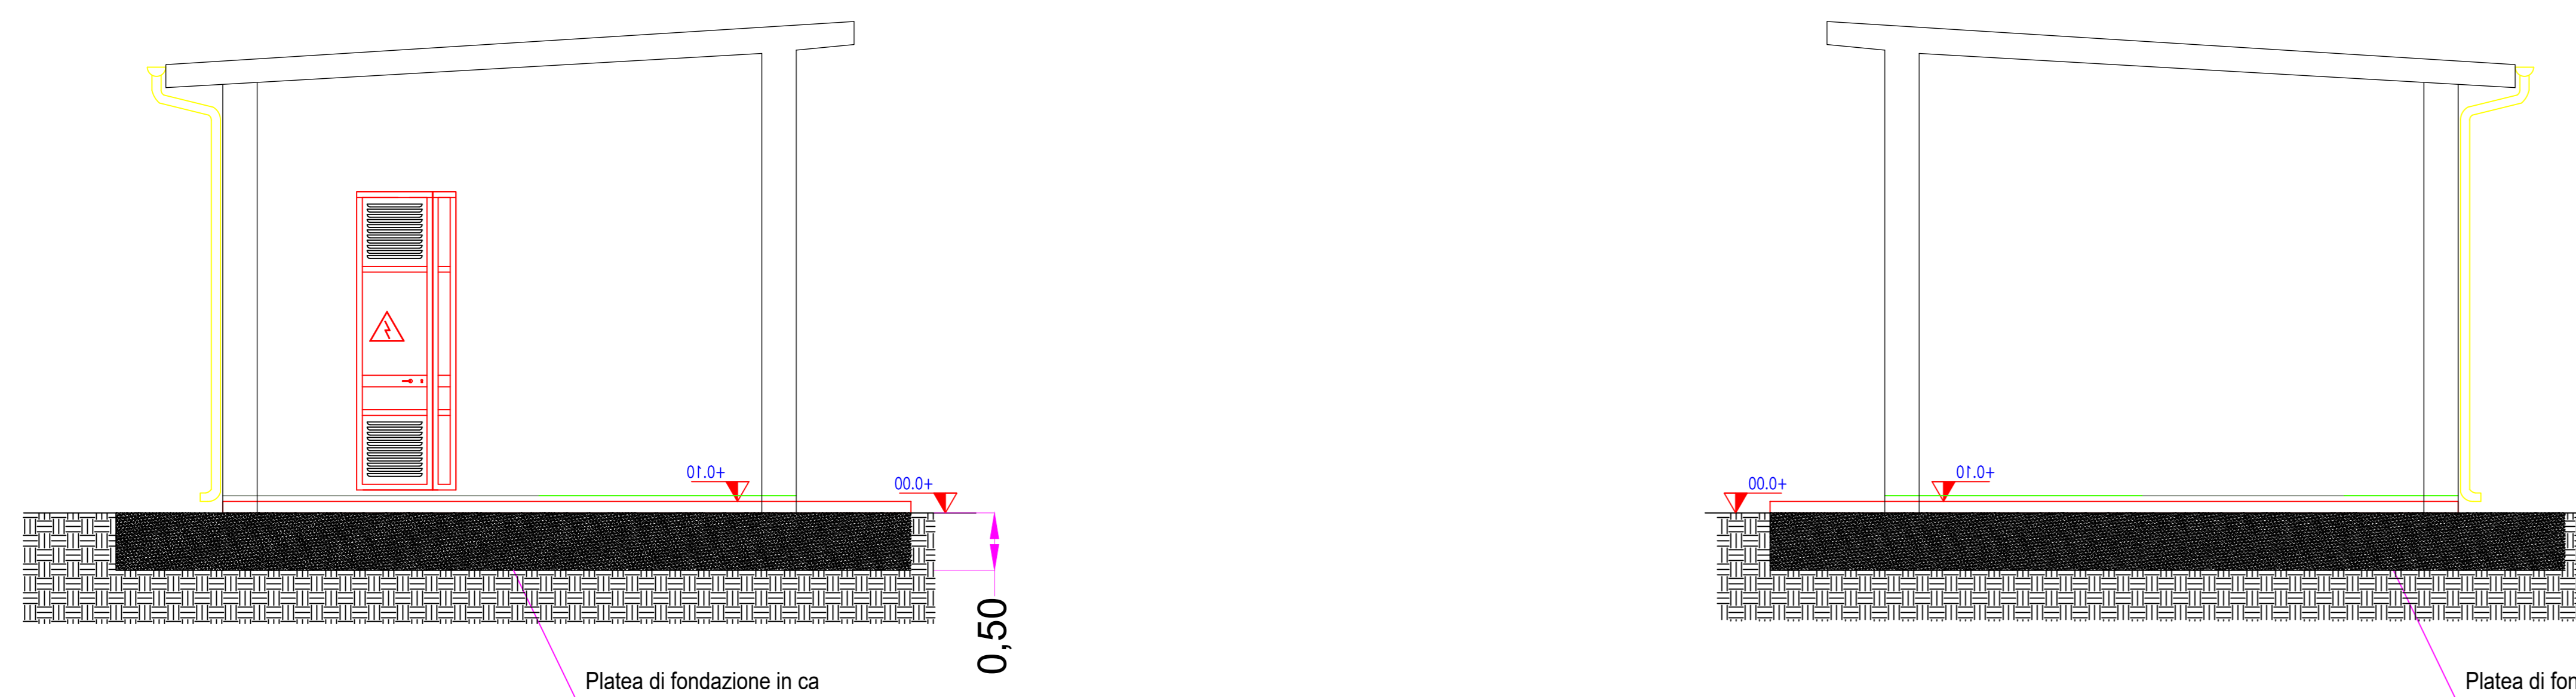

PROSPETTO LATERALE

SCALA 1:100

IMPIANTO FOTOVOLTAICO APRICENA 01

COMMITTENTE **Whysol - E Sviluppo S.r.l.**
Via Meravigli n. 3
20123 Milano

ORDINE INGEGNERI PROVINCIA TARANTO
Dott. Ing. CERINO Fabio
Sezione A
Circolo Ambientale Industriale Informazione
n° 2048

Dott. Ing. Fabio Cerino
Dott. Ing. Angelo Destratis
Dott. Ing. Giuseppe Pecorella

Minerva s.r.l.
VIALE VIRGILIO, 113
74121 TARANTO

Oggetto: STAZIONE ELETTRICA 150 kV PROSPETTO EDIFICIO									
Redatto	Verificato	Approvato	Bozza	Definitiva	Tavola: Q.6a				
fc	fc	fc	<input type="checkbox"/>	<input checked="" type="checkbox"/>					
Rev.	Esiguito	Oggetto	Data	Fase:					
01	FC		20/04/20	Esecutivo					
02	ADS	rev_W	03/11/20	Costruttivo					
				As-Built					
				Nome file: 20200902_01rev01_01.dwg					