
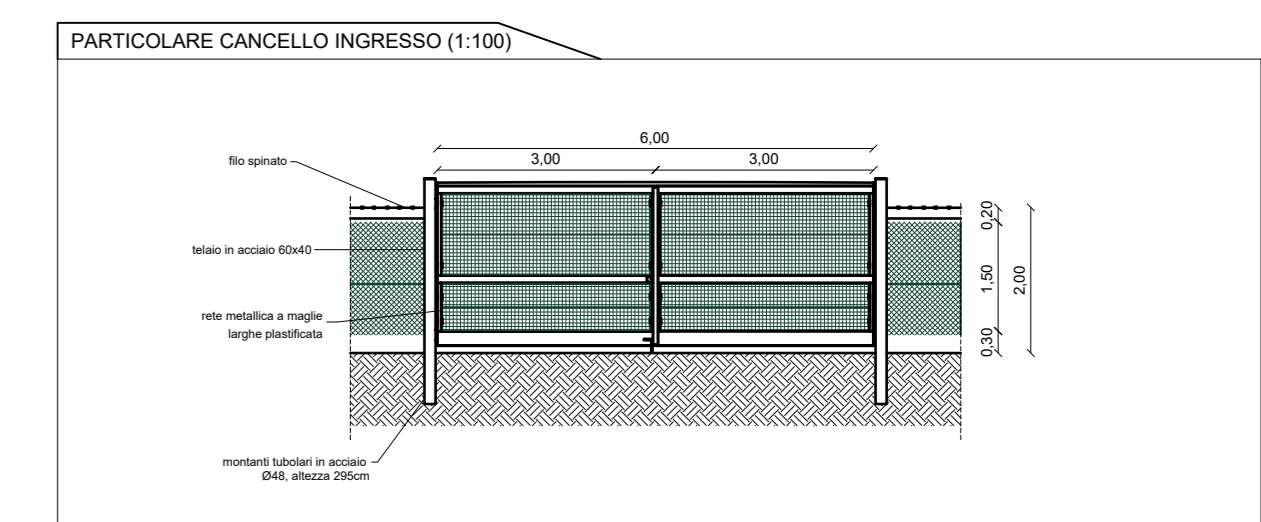
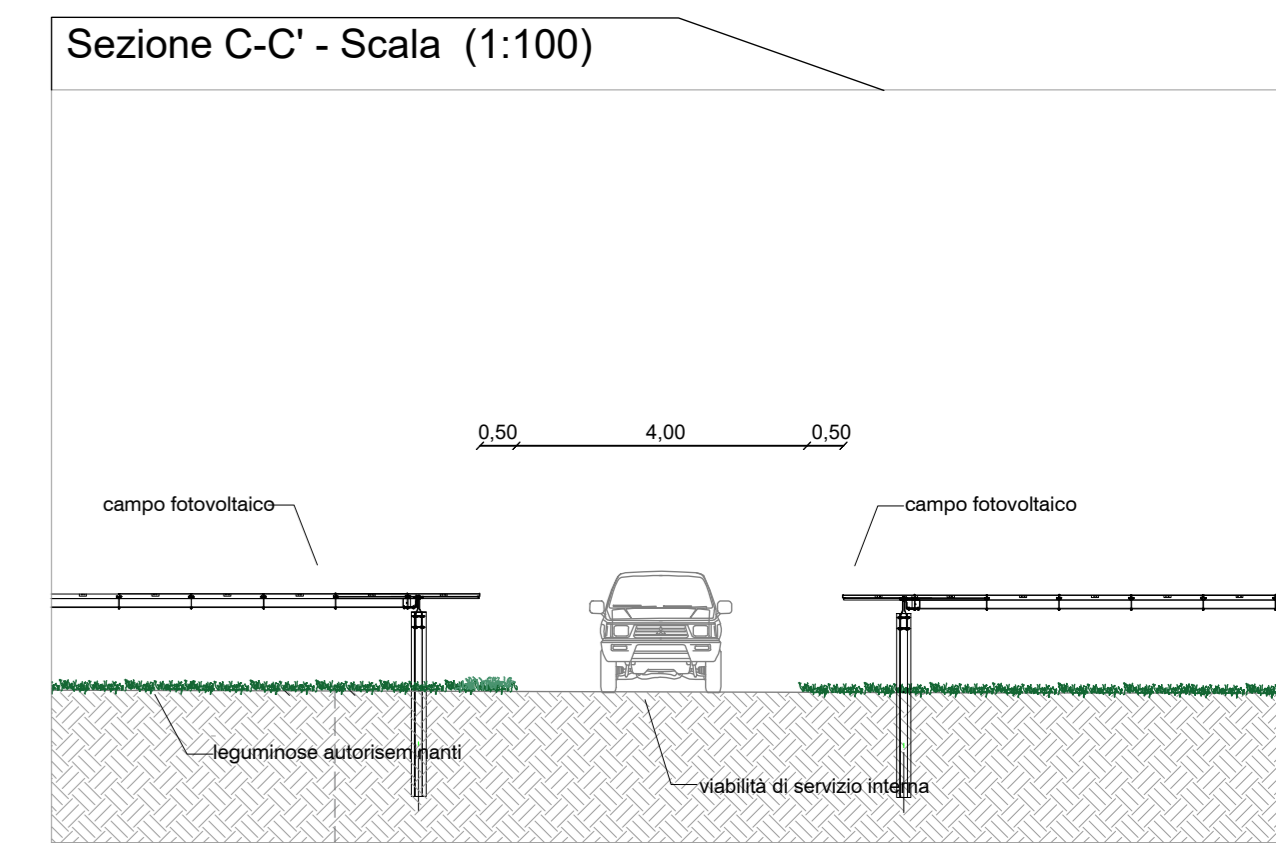


Area storage 100 MWh
realizzata con 40
moduli da 2,5 MWh

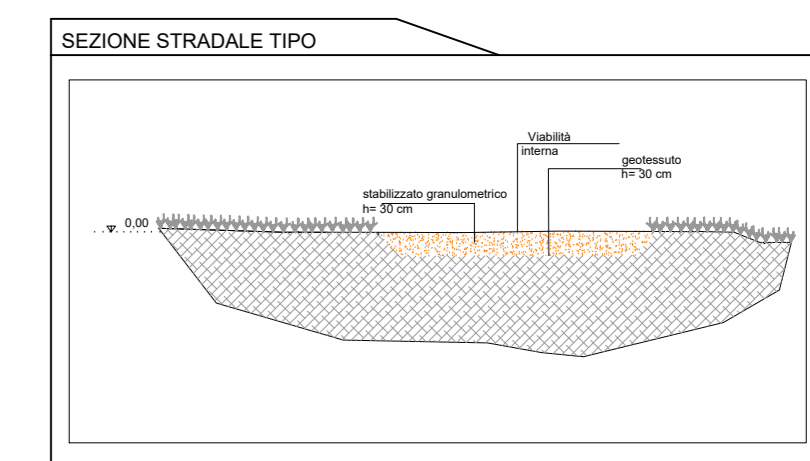

- LEGENDA GENERALE**
- RECINZIONE
 - VIDEO CAMERA IP BULLET TRUE FHD
 - TELECAMERA PANORAMICA
 - PROIETTORE LED 200 W SU PALO 6 m
 - CABINA DI CAMPO CONVERSIONE E TRASFORMAZIONE
 - CAVIDOTTO FV
 - CAVIDOTTO BT
 - CAVIDOTTO MT
 - MODULO STORAGE
 - TRACKER DA 30 MODULI FV
 - CABINA DI PARALLELO MT

IMPIANTO FOTOVOLTAICO APRICENA 01

COMMITTENTE **Whysol - E Sviluppo S.r.l.**
Via Meravigli n. 3
20123 Milano

	PROGETTISTI Dott. Ing. Fabio Cerino Dott. Ing. Angelo Destratis Dott. Ing. Giuseppe Pecorella	Minerva s.r.l. VIALE VIRGILIO, 113 74121 TARANTO
	Oggetto: PLENIMETRIA VIABILITA' INTERNA	

Redatto	Verificato	Approvato	Recupero	Forse	R.10
GP	GP	FC	<input checked="" type="checkbox"/>	<input checked="" type="checkbox"/>	
Rev.	Integuito	Oggetto	Data	Firm.	Codice
01	GP	PRIMA EMISSIONE	21/12/19	Fabio Cerino	APR01_R.10
02	FC	INTEGRAZIONE REGIONE	15/11/20	Angelo Destratis	1:2000 NOVEMBRE 2020