


Elementi livellette (in alto)	D= 1.89 P= 1.99%	L= 95.21 S= 95.22	D= 2.80 P= 5.13%	L= 51.74 S= 51.74	D= 1.34 P= 5.92%	L= 55.24 S= 55.24	D= 0.82 P= 1.07%	L= 76.74 S= 76.74	D= 1.29 P= 1.76%	L= 73.18 S= 73.18
-------------------------------	---------------------	----------------------	---------------------	----------------------	---------------------	----------------------	---------------------	----------------------	---------------------	----------------------

R= 200.00	R= 200.00	R= 500.00	R= 500.00
T= 3.43	T= 2.87	T= 3.69	T= 1.73
B= 0.03	B= -0.02	B= -0.01	B= 0.00
S= 6.86	S= 5.73	S= 7.39	S= 3.46
D= 0.0343	D= -0.0287	D= -0.0148	D= 0.0069


PROFILO ASSE 3
SCALA 1:2000/1:200

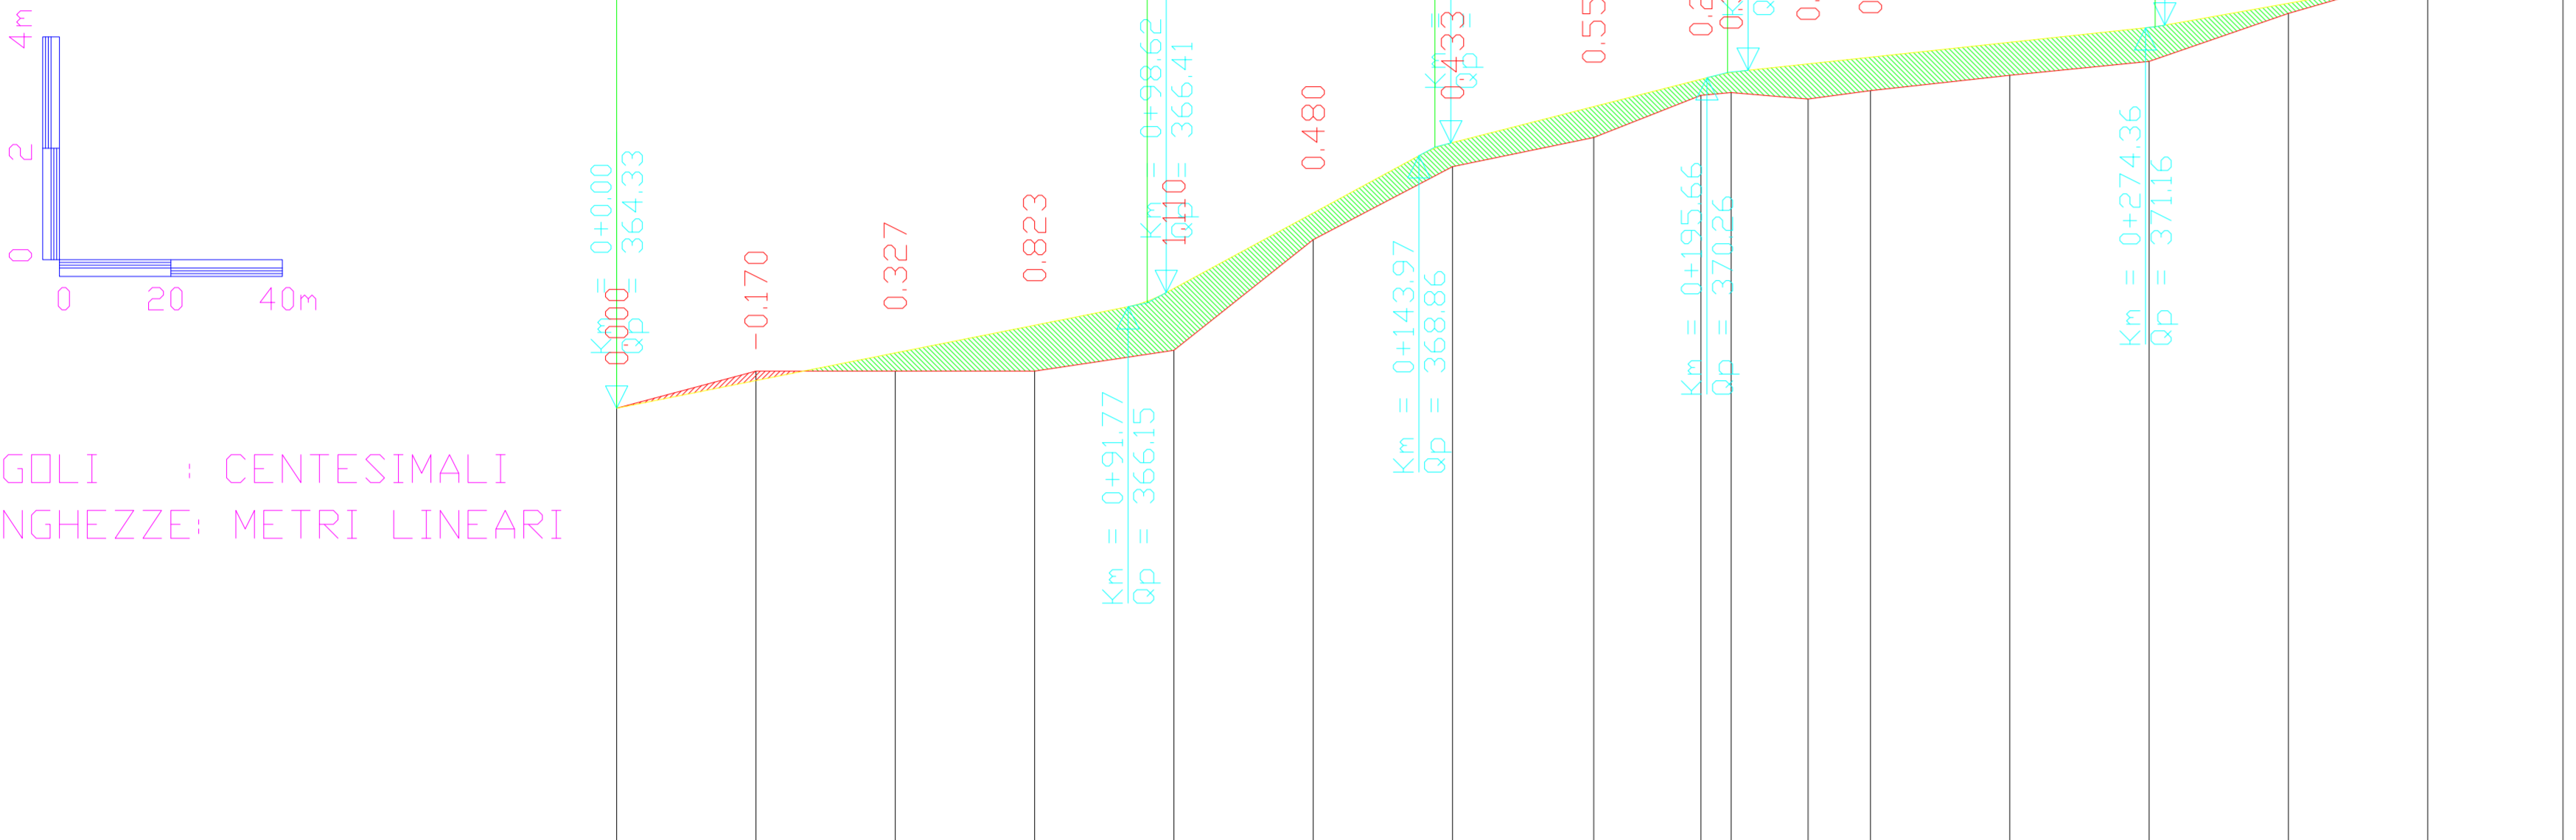


ANGOLI : CENTESIMALI
LUNGHEZZE: METRI LINEARI

Q_r 355.0m s.l.m.


Numero sezioni	1	2	3	4	5	6	7	8	9	11	12	13	14	15	16	17	
Quote del terreno	364.33	365.00	365.00	365.00	365.37	367.36	368.67	369.19	369.95	370.00	369.88	370.04	370.31	370.56	371.42	372.14	372.47
Quote del progetto	364.33	364.83	365.33	365.82	366.48	367.84	369.10	369.75	370.24	370.36	370.51	370.63	370.90	371.17	371.60	372.04	372.47
Distanze parziali	25.00	25.00	25.00	25.00	25.00	25.00	25.35	19.23	5.42	13.81	11.9	25.00	25.00	25.00	25.00	24.28	
Distanze progressive	0.00	25.00	50.00	75.00	100.00	125.00	150.00	175.35	194.58	200.00	213.81	225.00	250.00	275.00	300.00	325.00	349.28
Distanze Chilometriche	KM	0.000															
Andamento planimetrico				175.35			AC= 56.9477 TG= 20.63	R = SV=	43.00 38.46				135.47				
Ettometriche con annerimento	HM. 0				HM. 1			TK1	BS		TK2						HM. 3

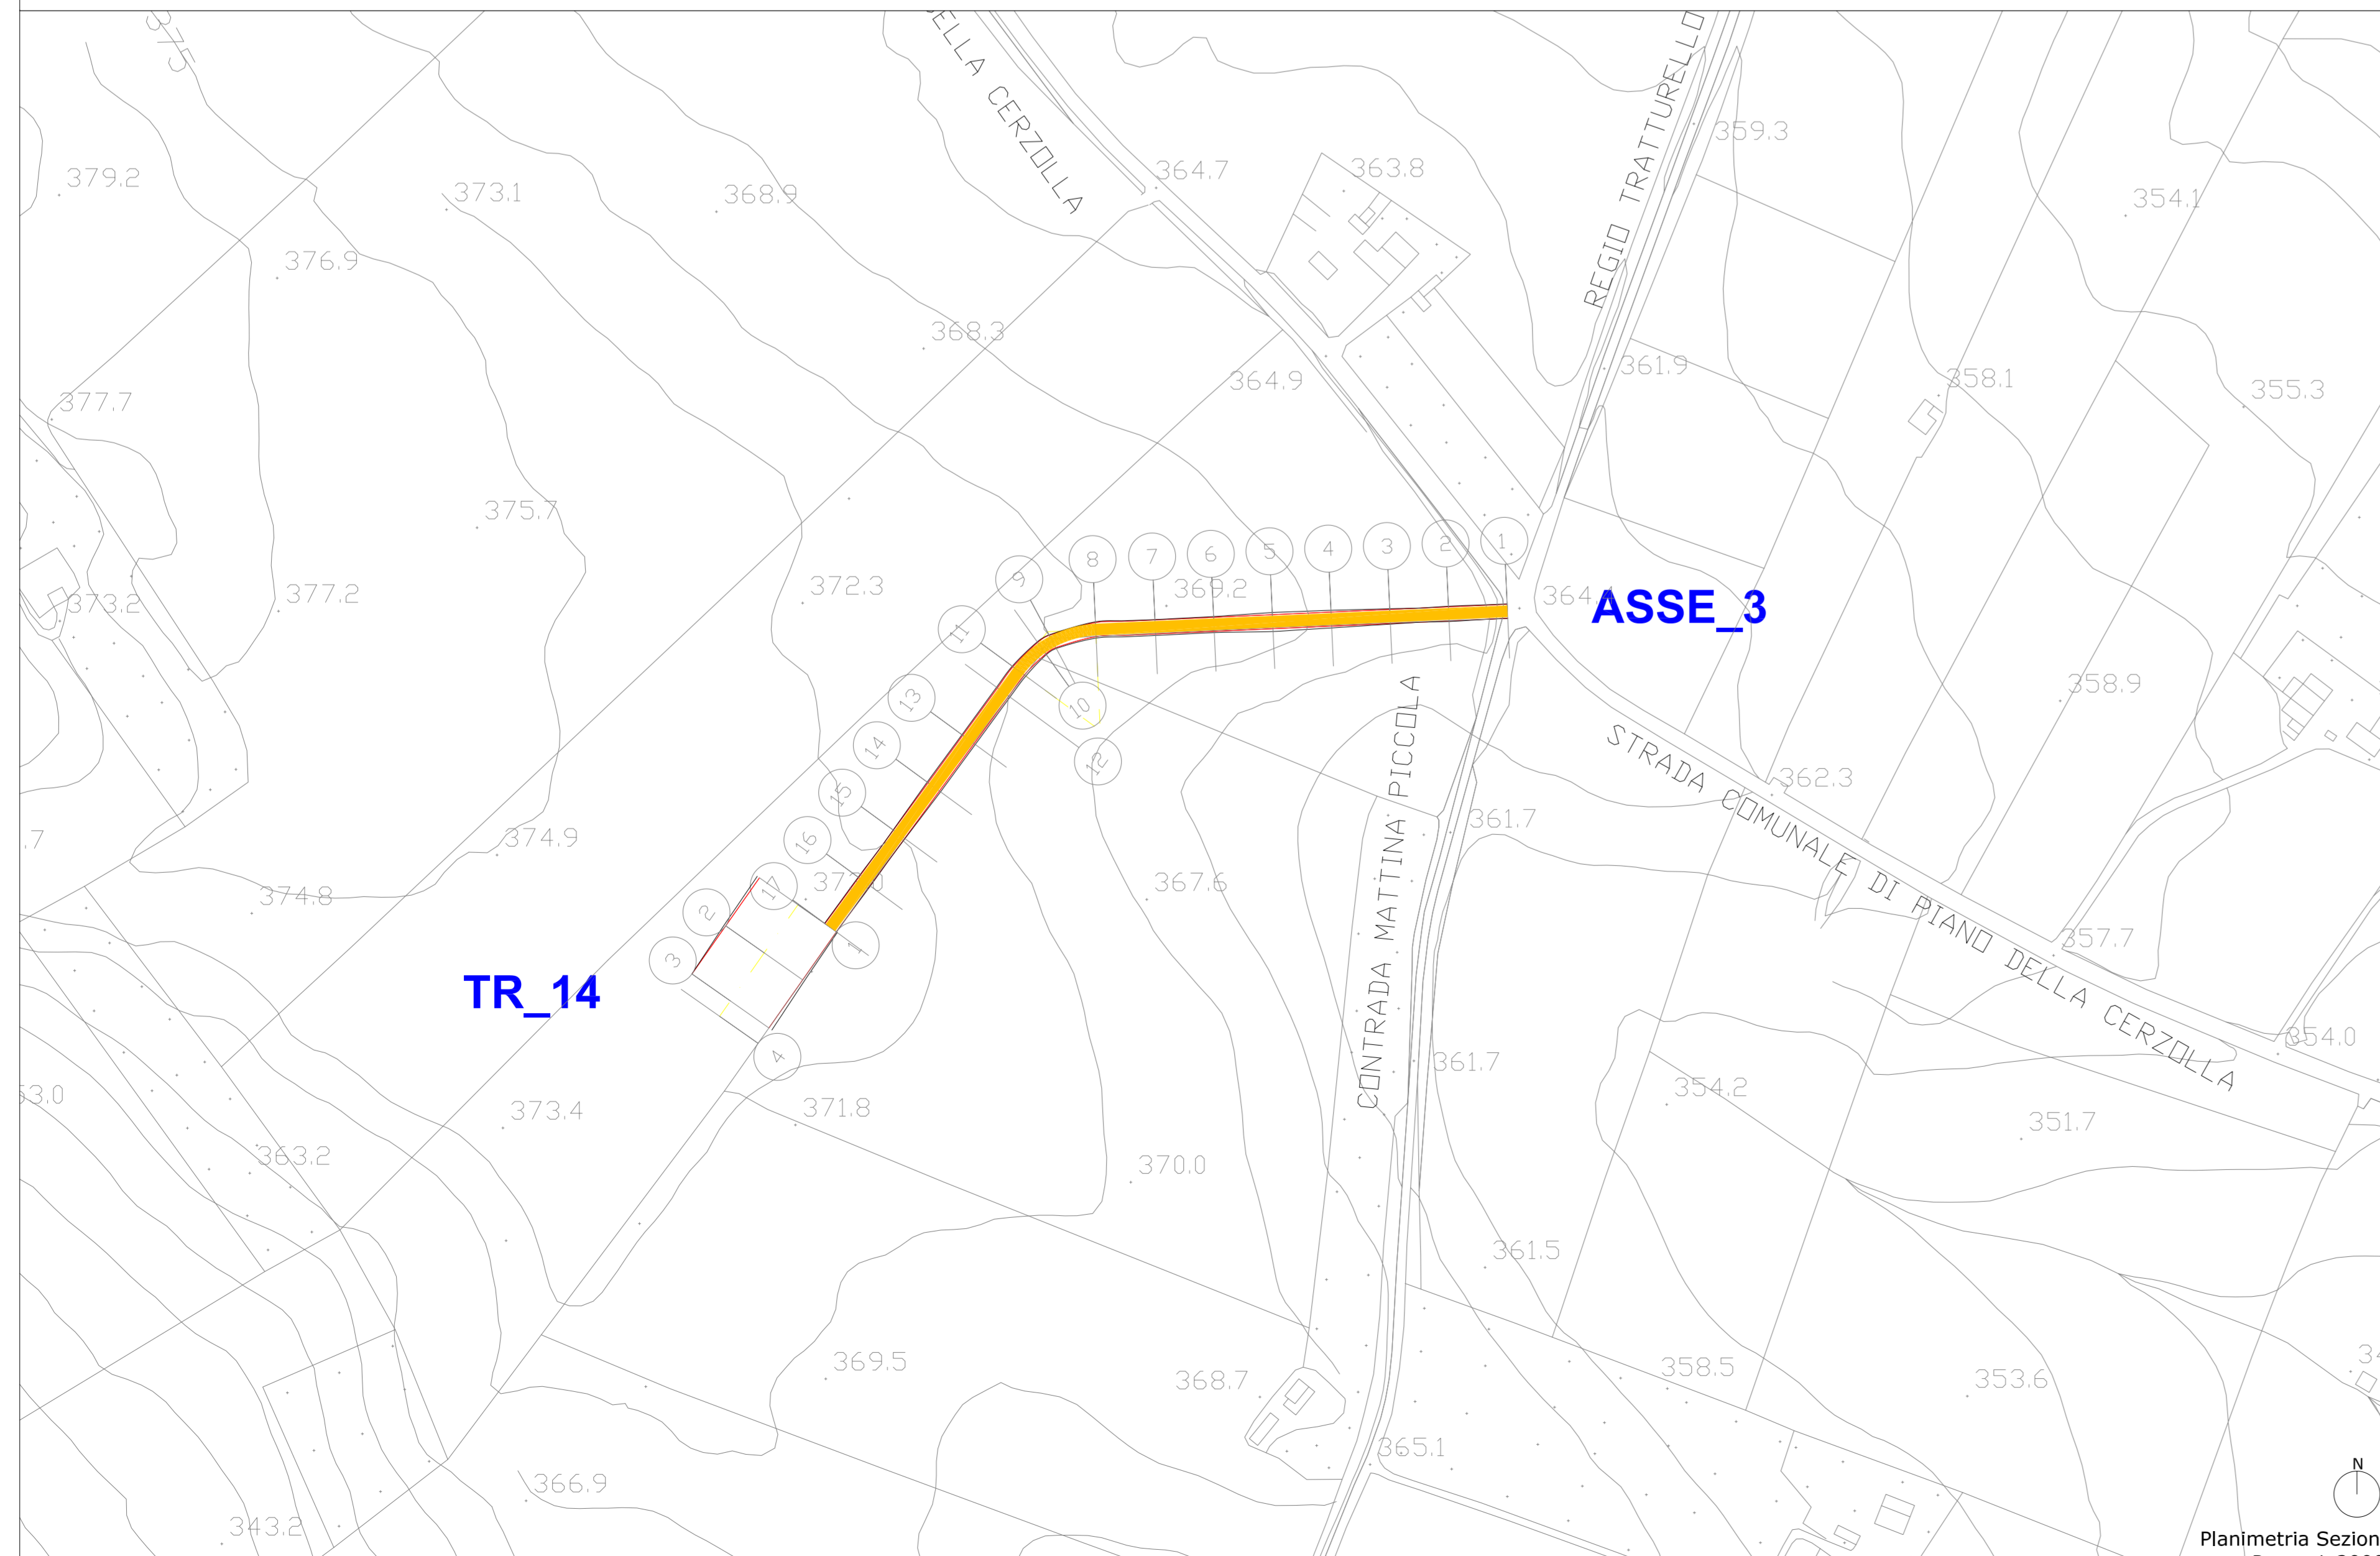


Planimetria Sezioni
Rapp. 1:2000

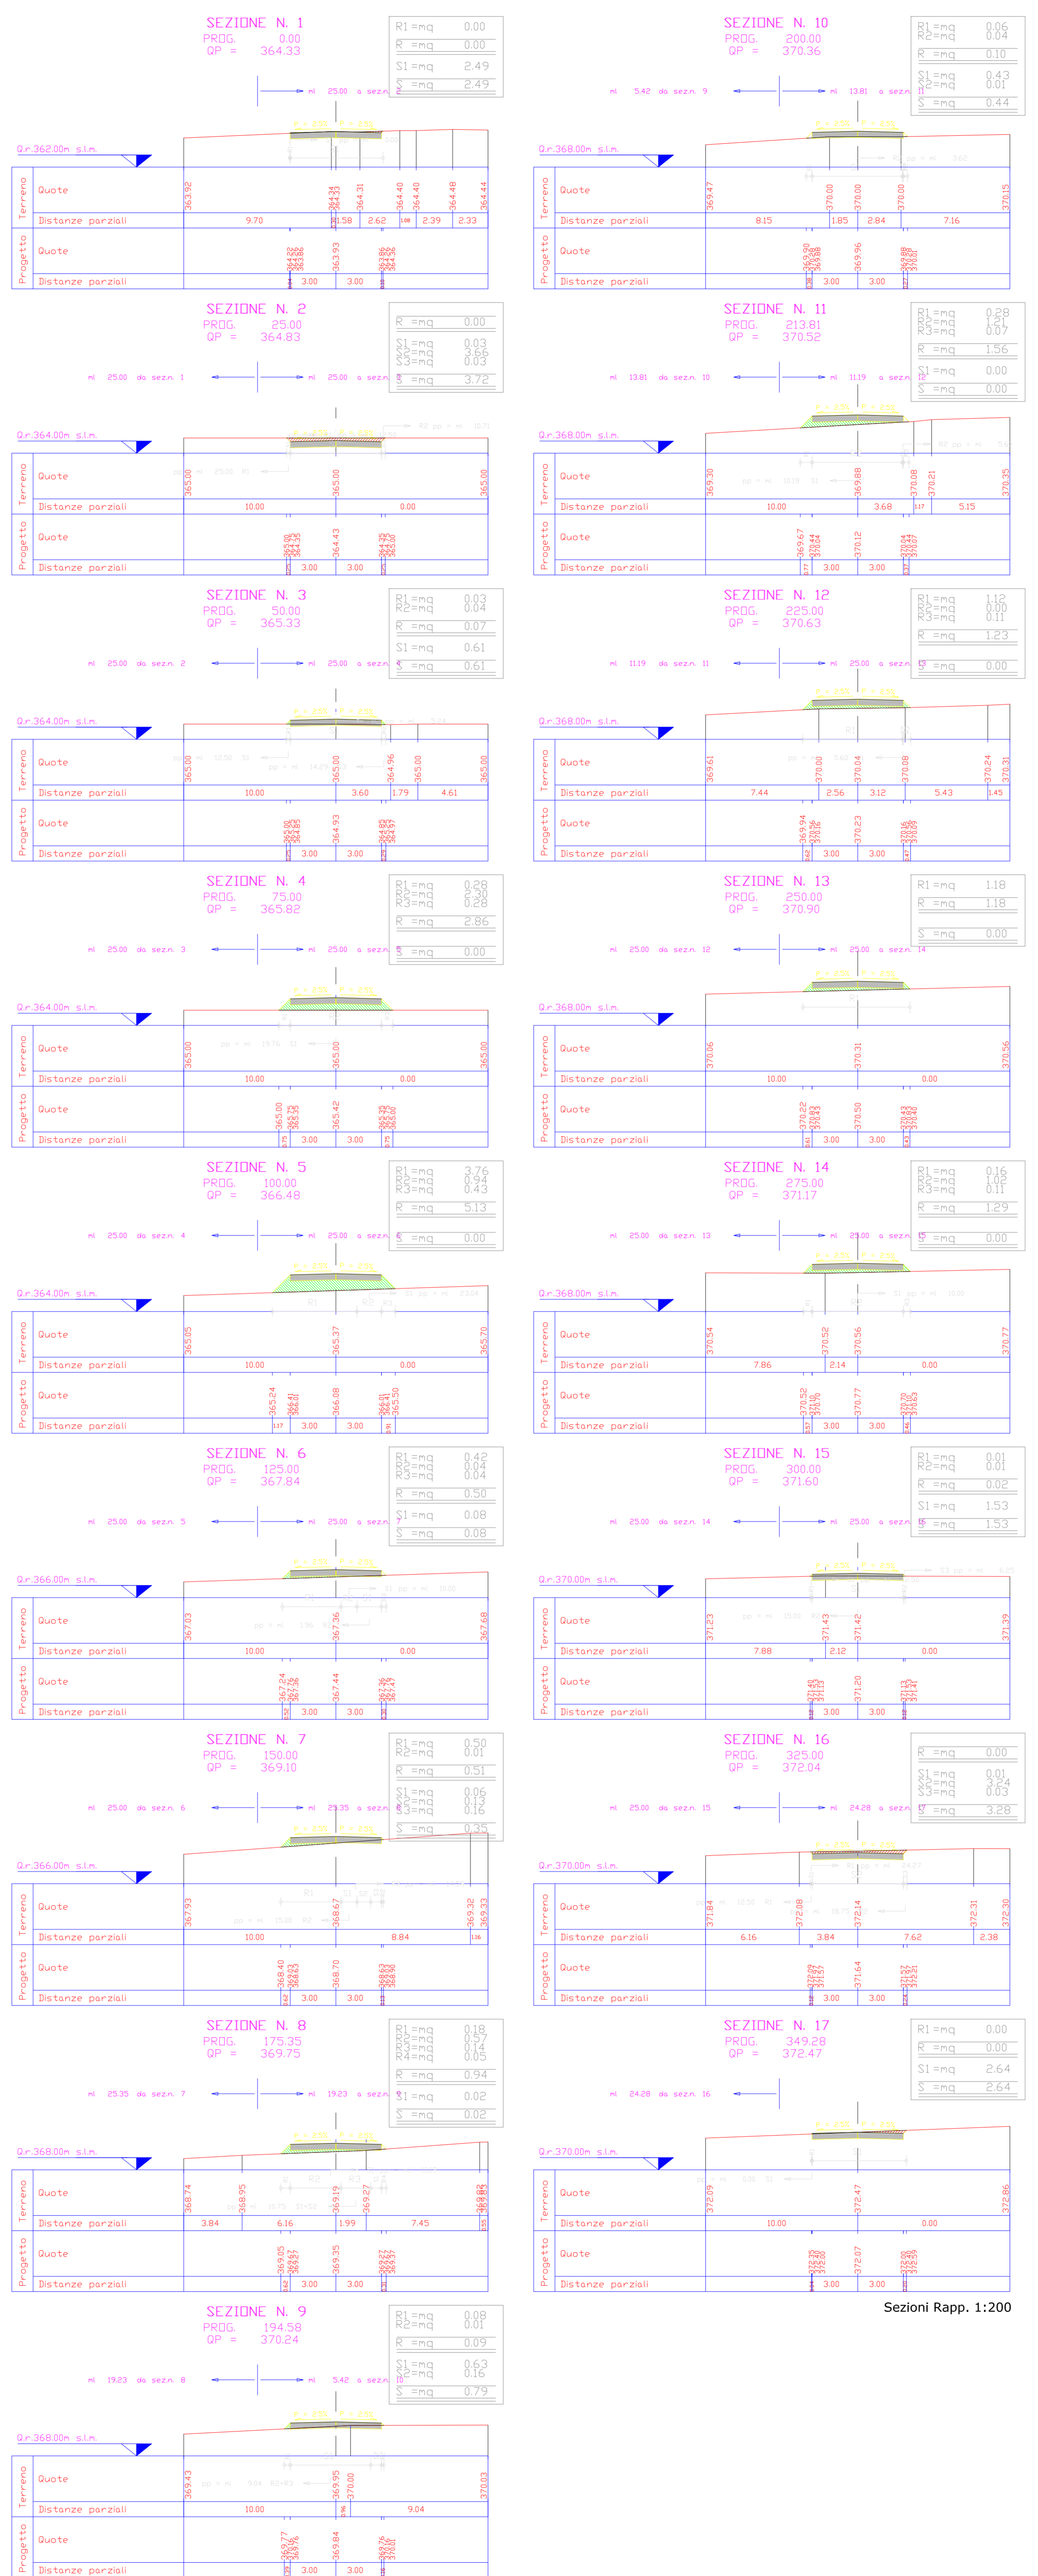

Sezioni Rapp. 1:200

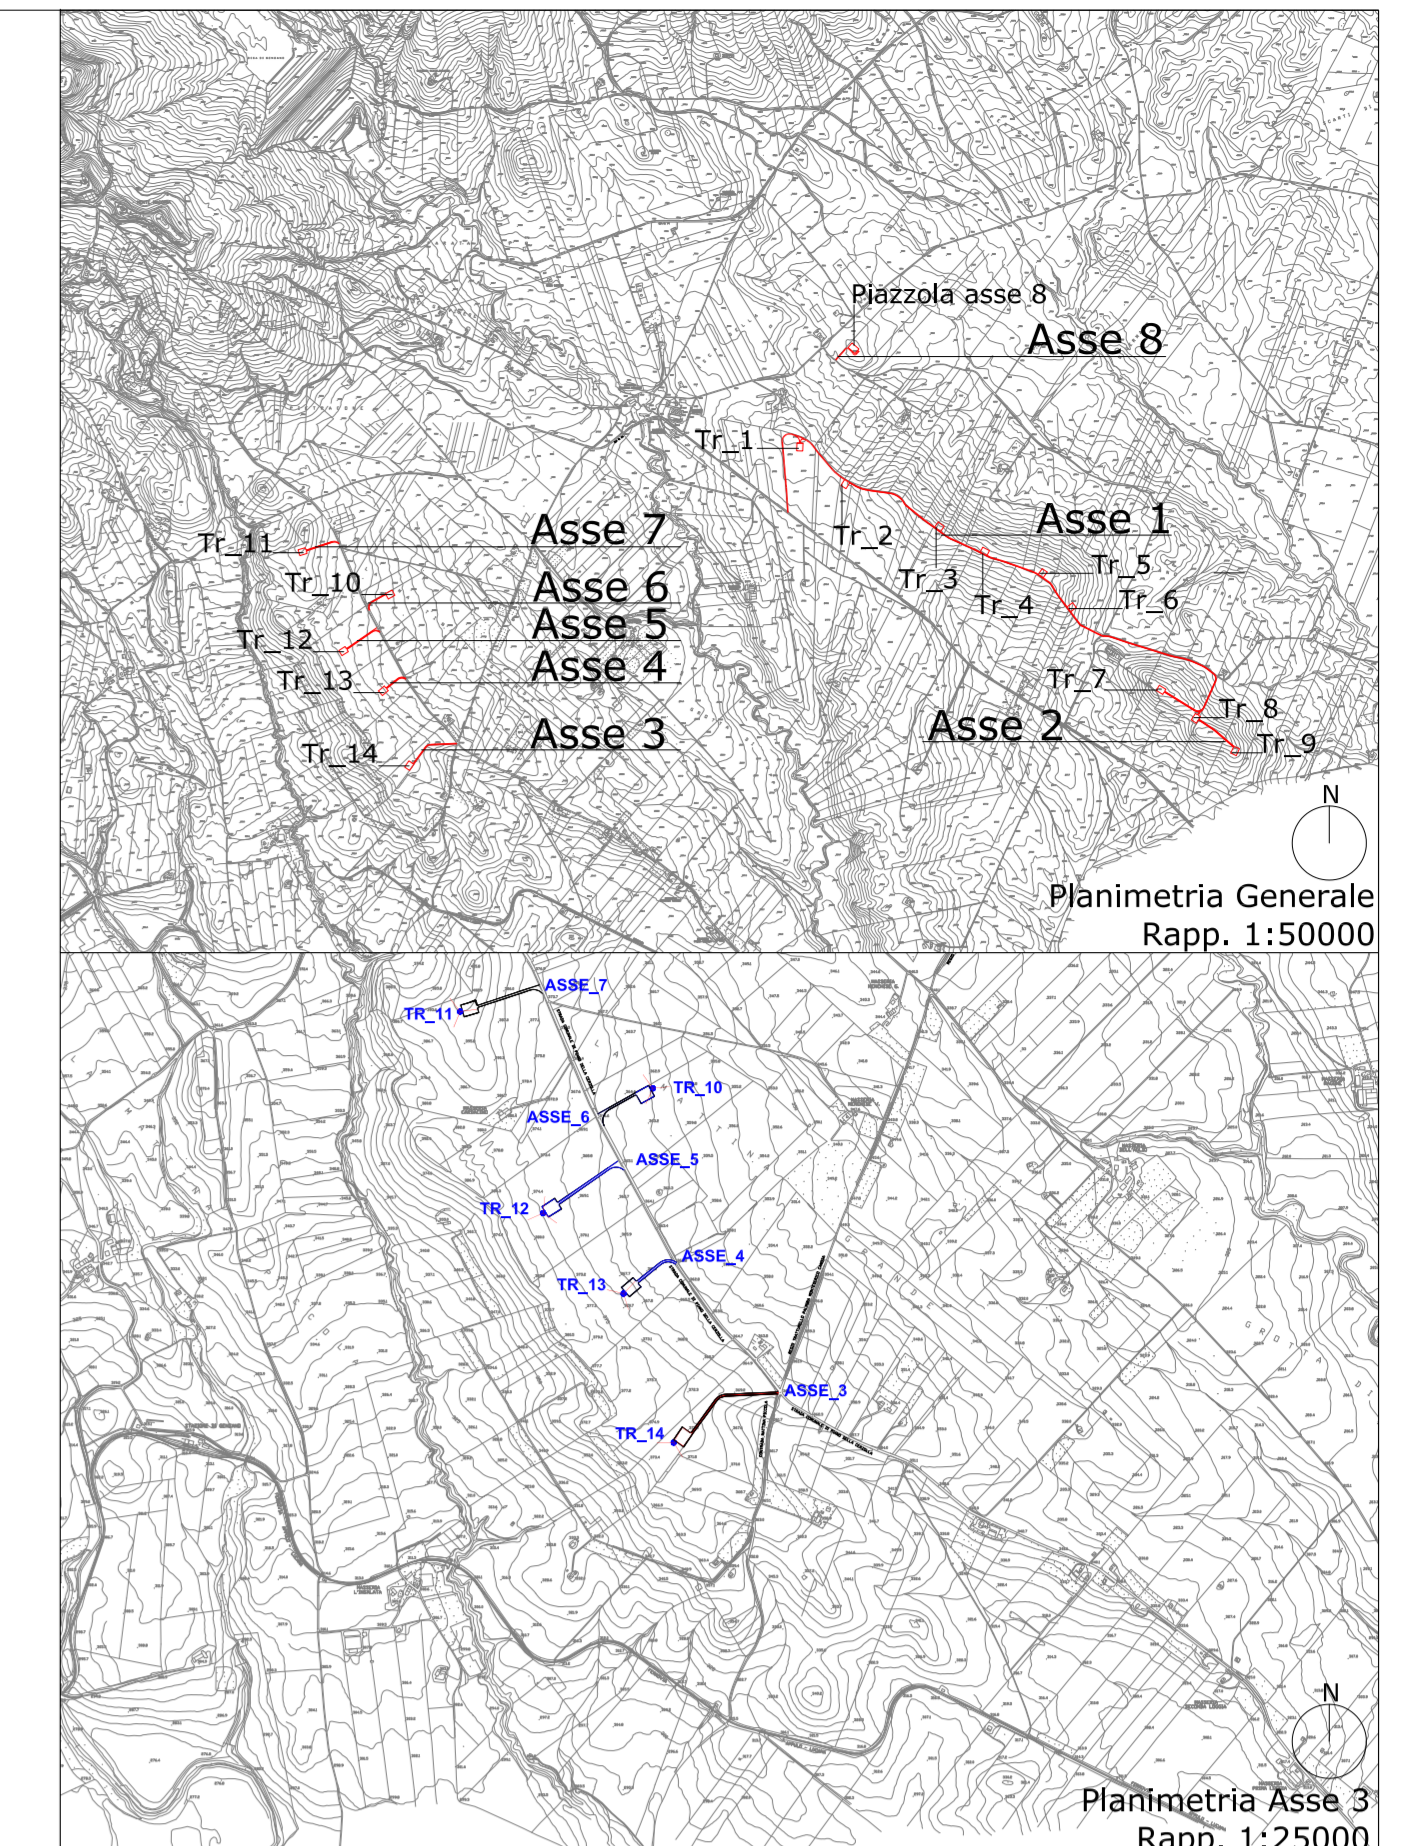


Planimetria Generale
Rapp. 1:50000

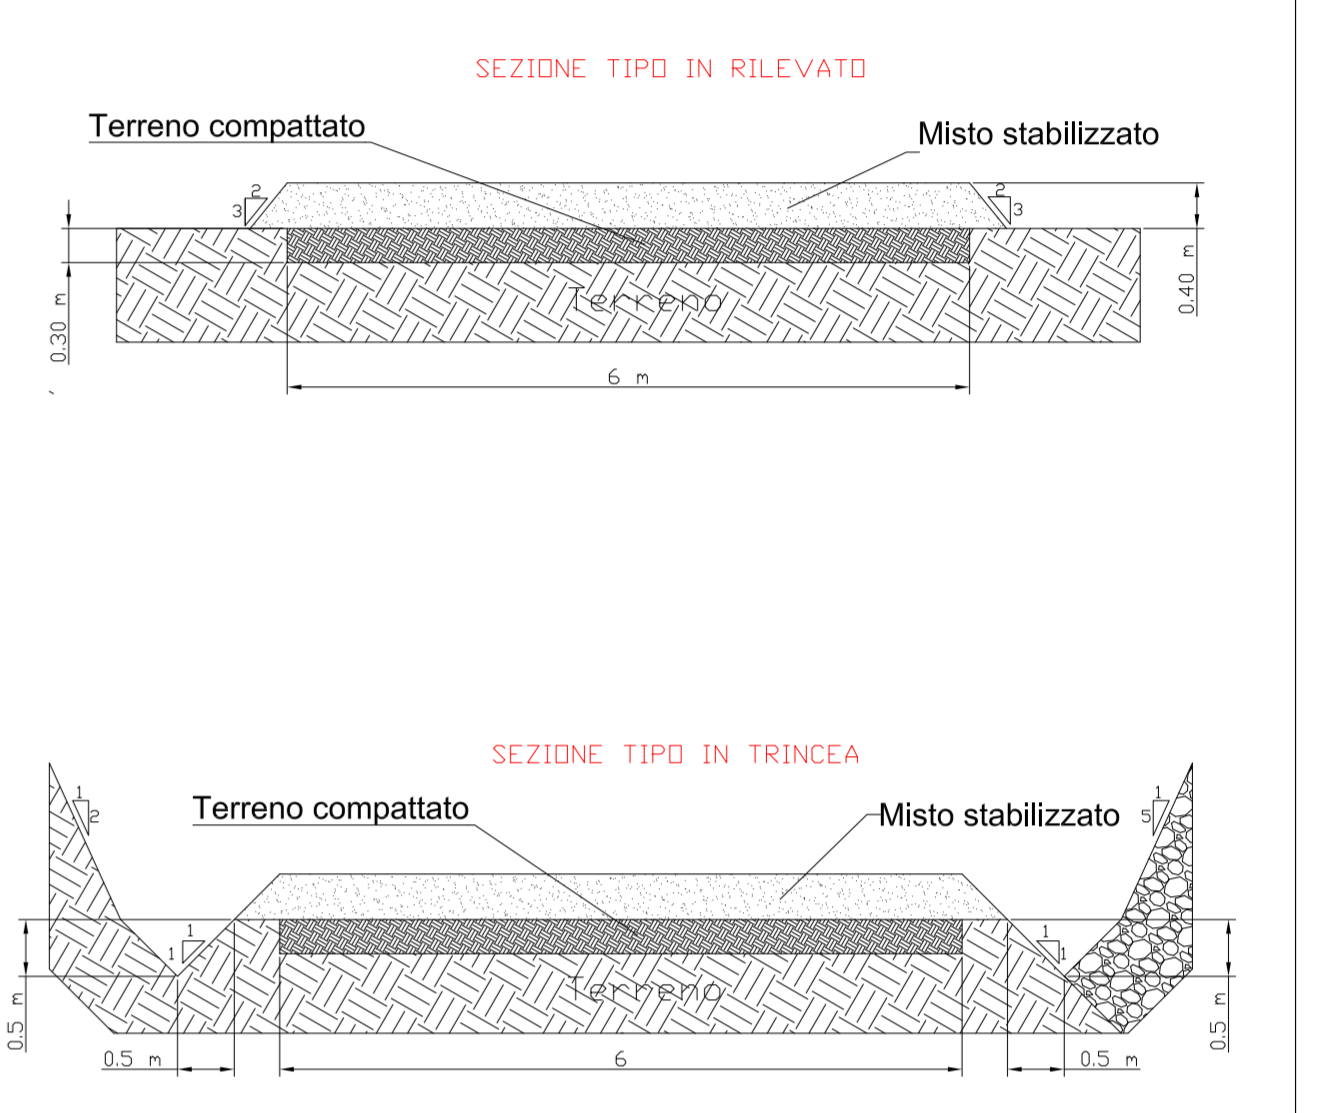


Legenda


- Rilevato
- Profilo terreno esistente
- Sterro
- Profilo di progetto



REGIONE BASILICATA



Rif.	Quantità	PROGETTO PER LA REALIZZAZIONE DI UN PARCO BOSCO DA 42 MW NEL COMUNE DI GENZANO DI LUCANIA (PZ)		Num. Articolo/Ridimensionamento	
Progettato da:	Controllo da:	Approvato da:	Nome file:	Data	Scala
Ing. M. Martellucci	Ing. M. Martellucci	Ing. F. Di Chiappari		11 Gen. 2011	1:2000 / 1:200



PROFILO E SEZIONI ASSE 3

TAV. A.16.a.14 A.16.a.17