

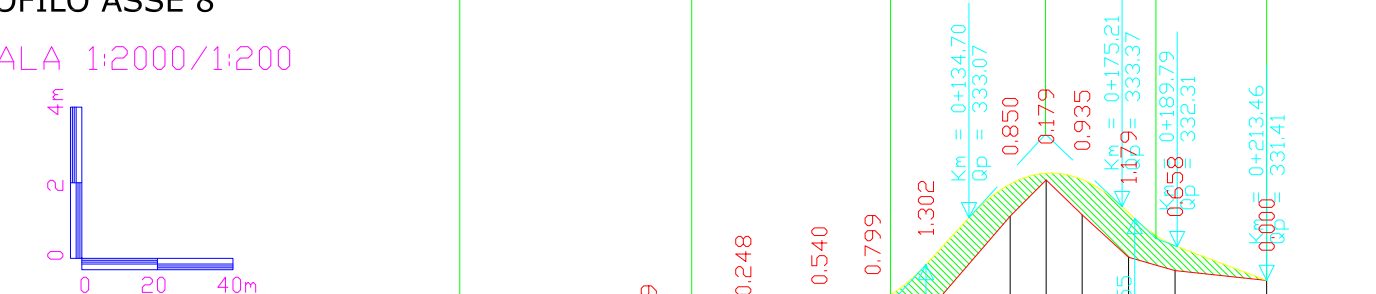
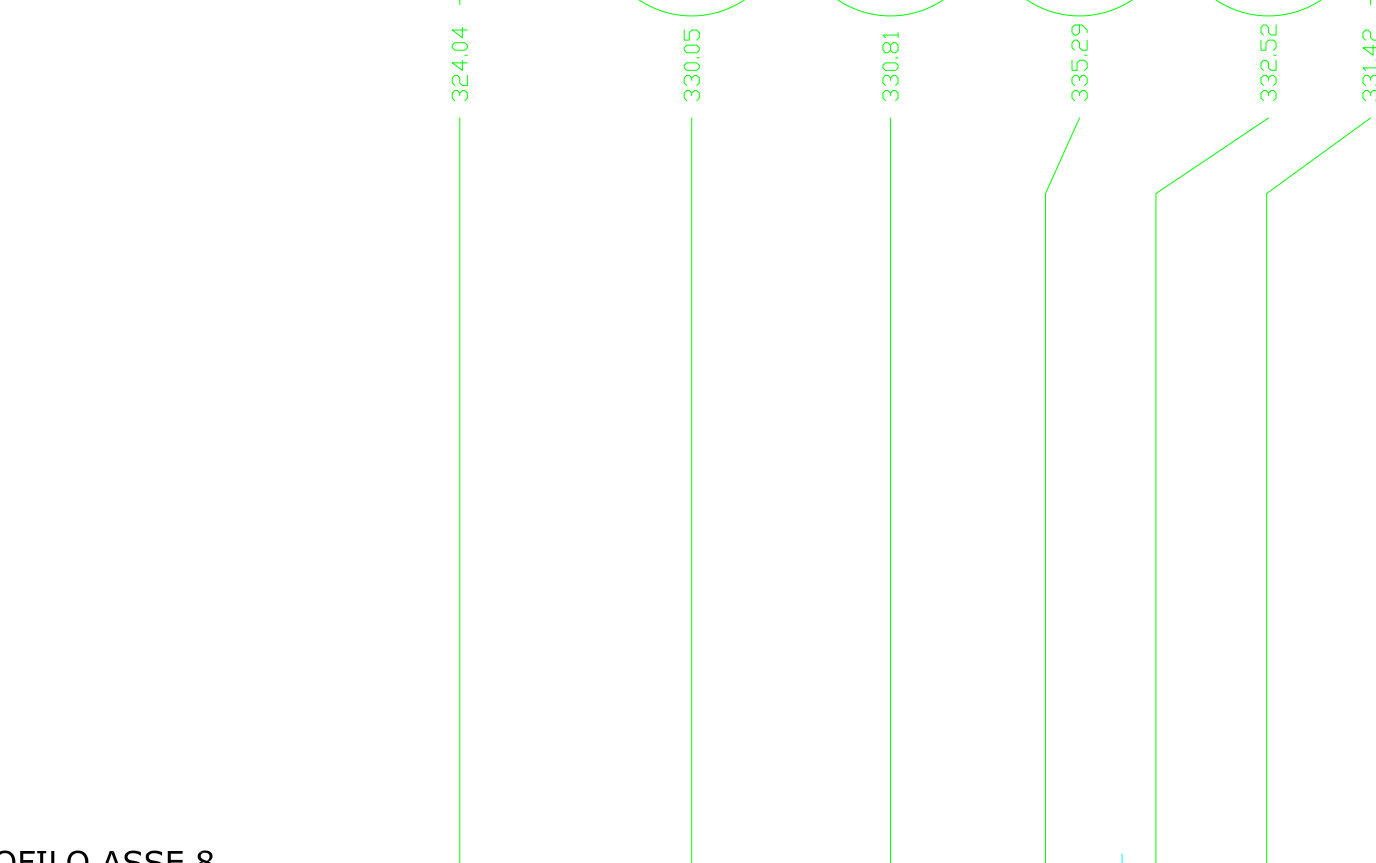
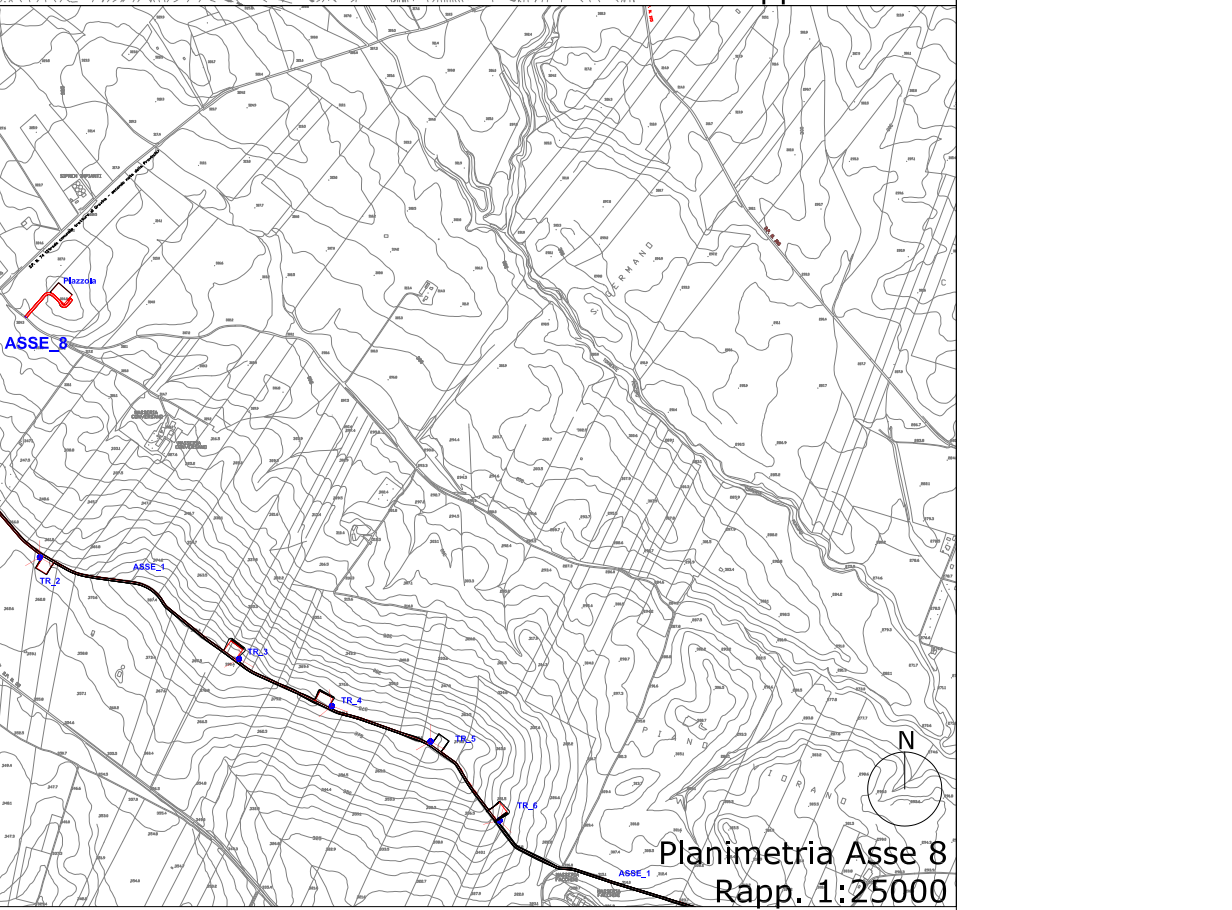
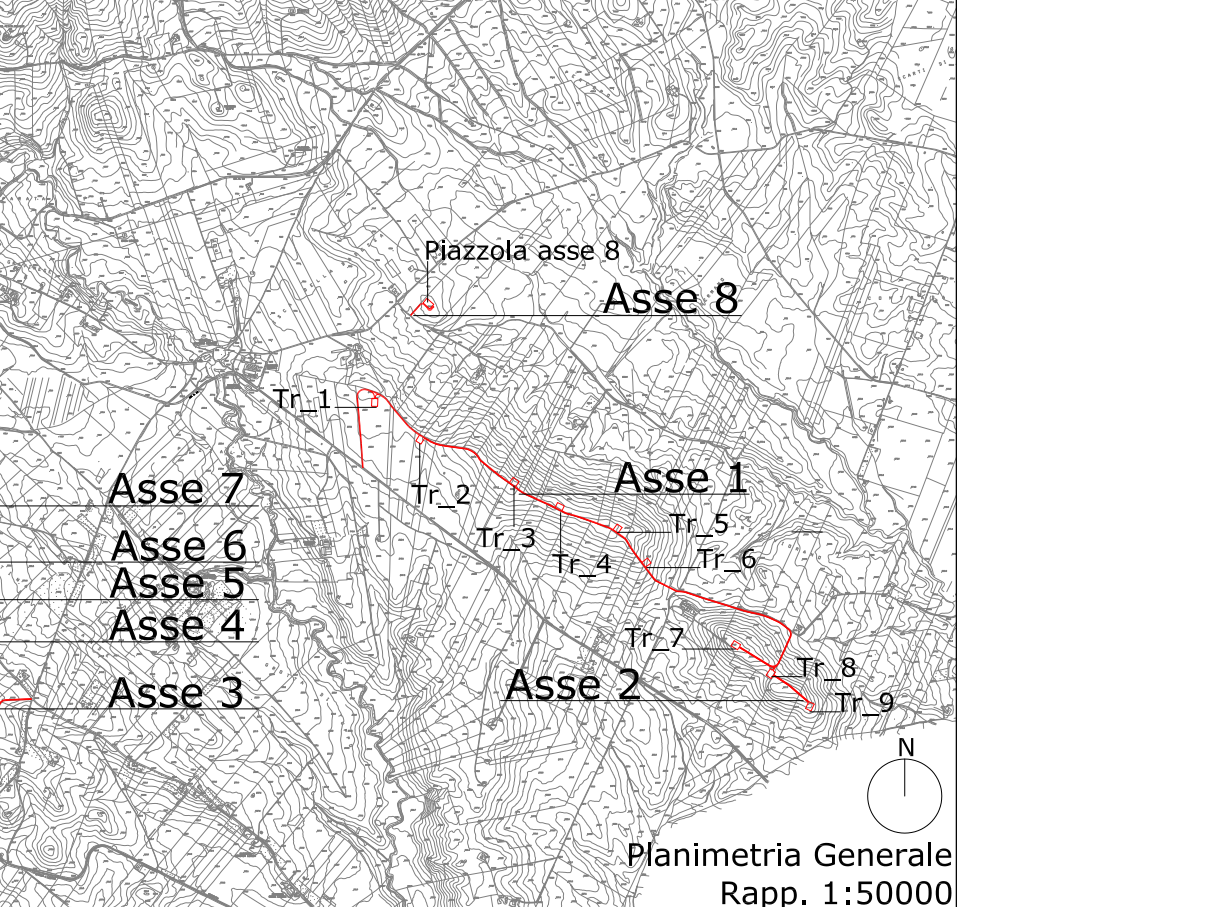
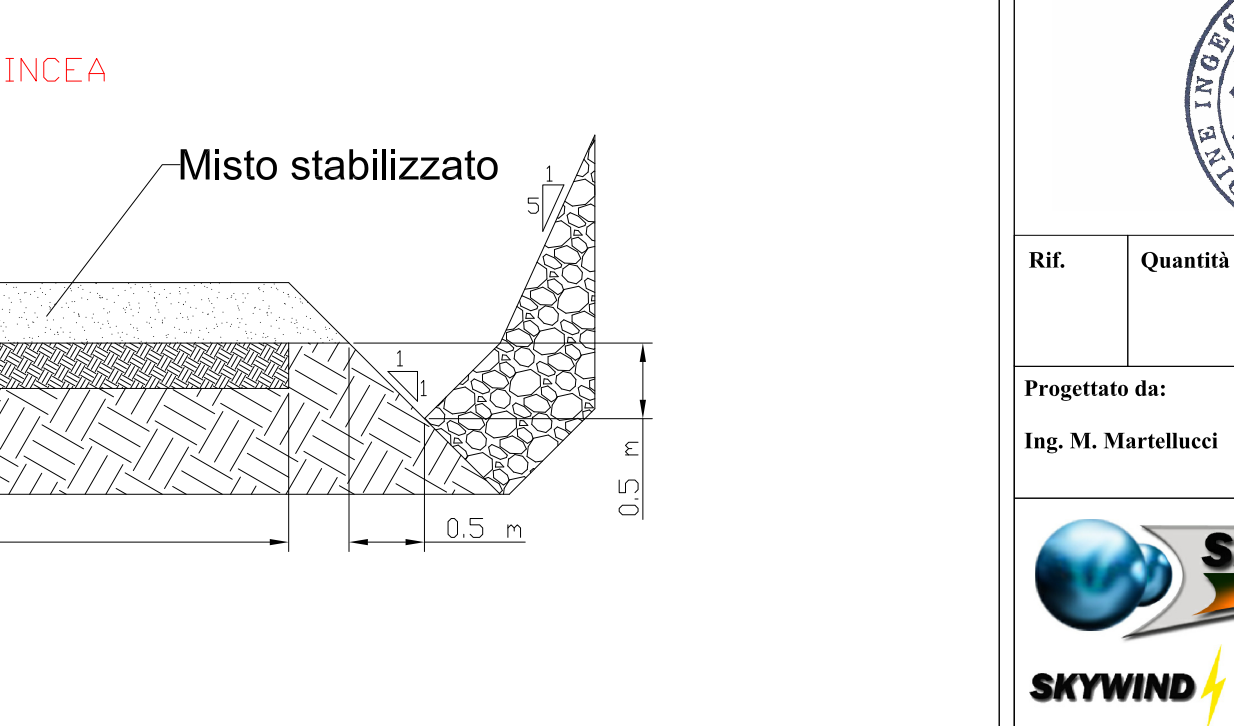
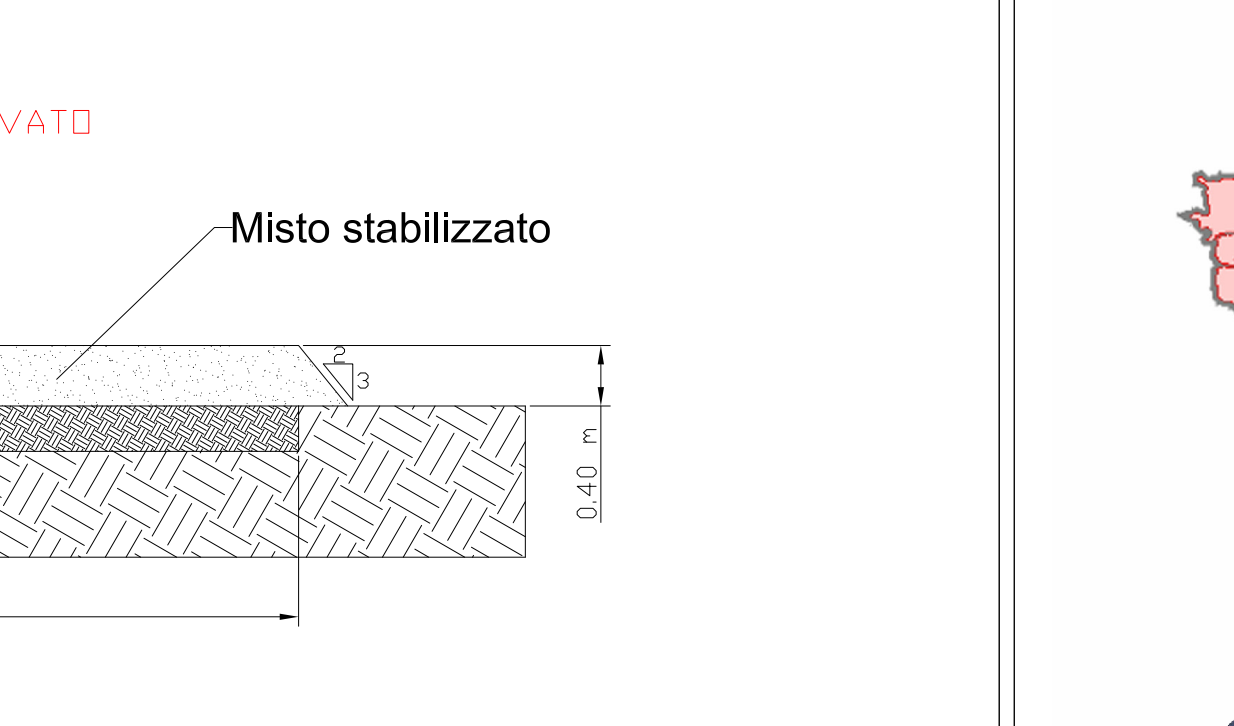
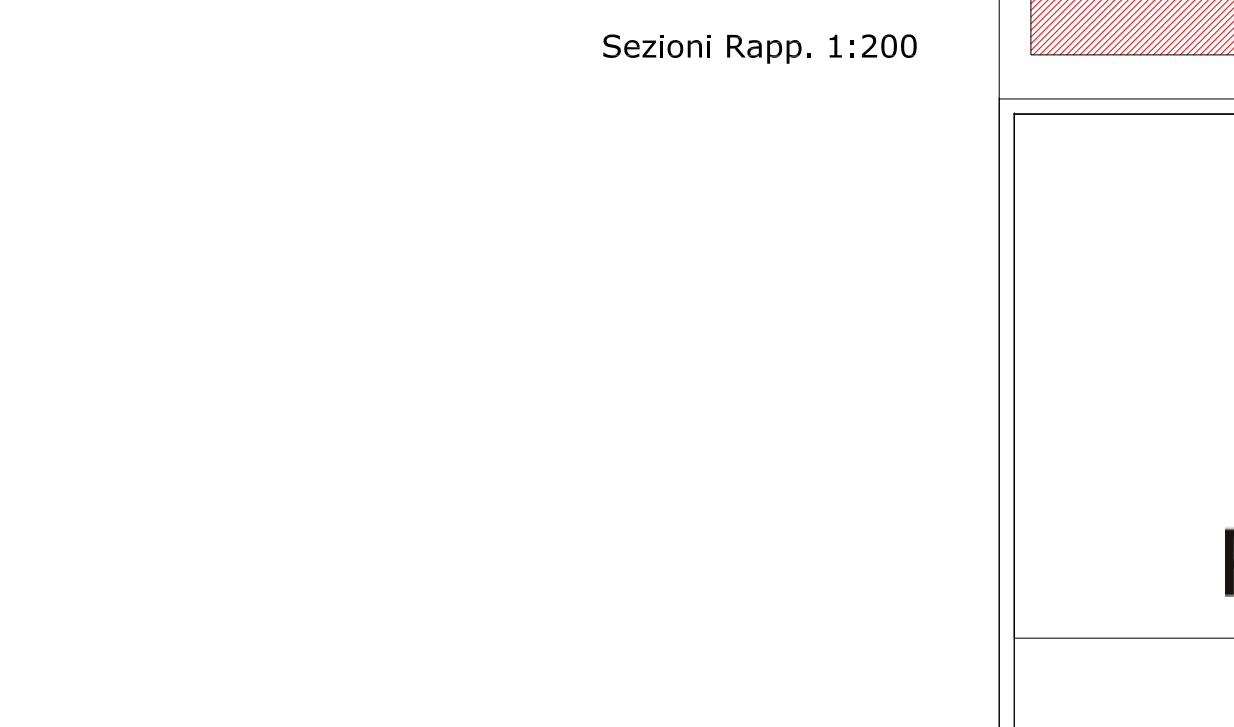
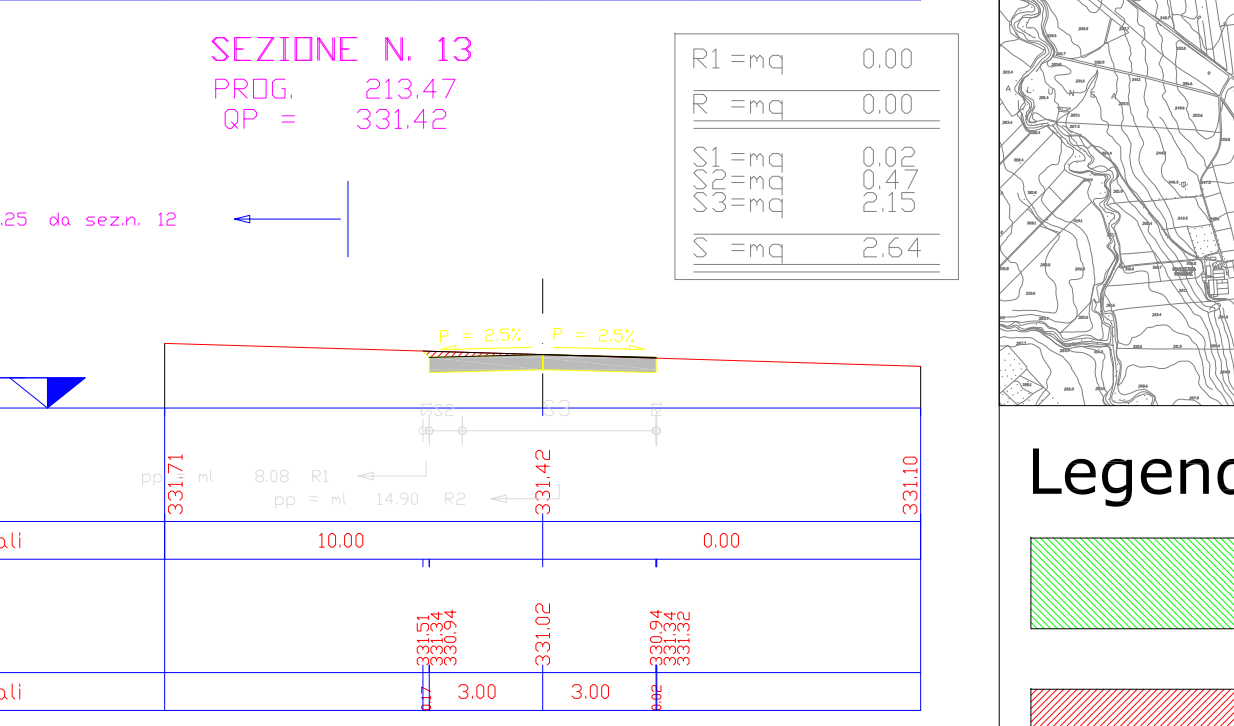
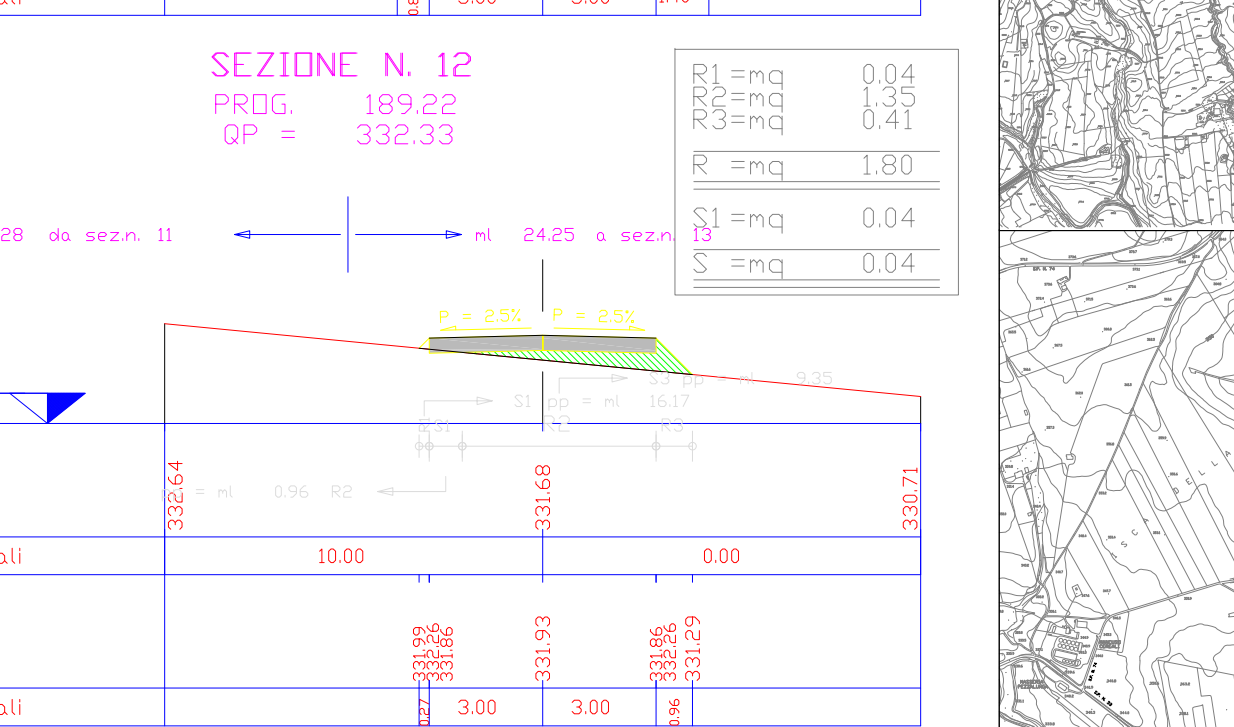
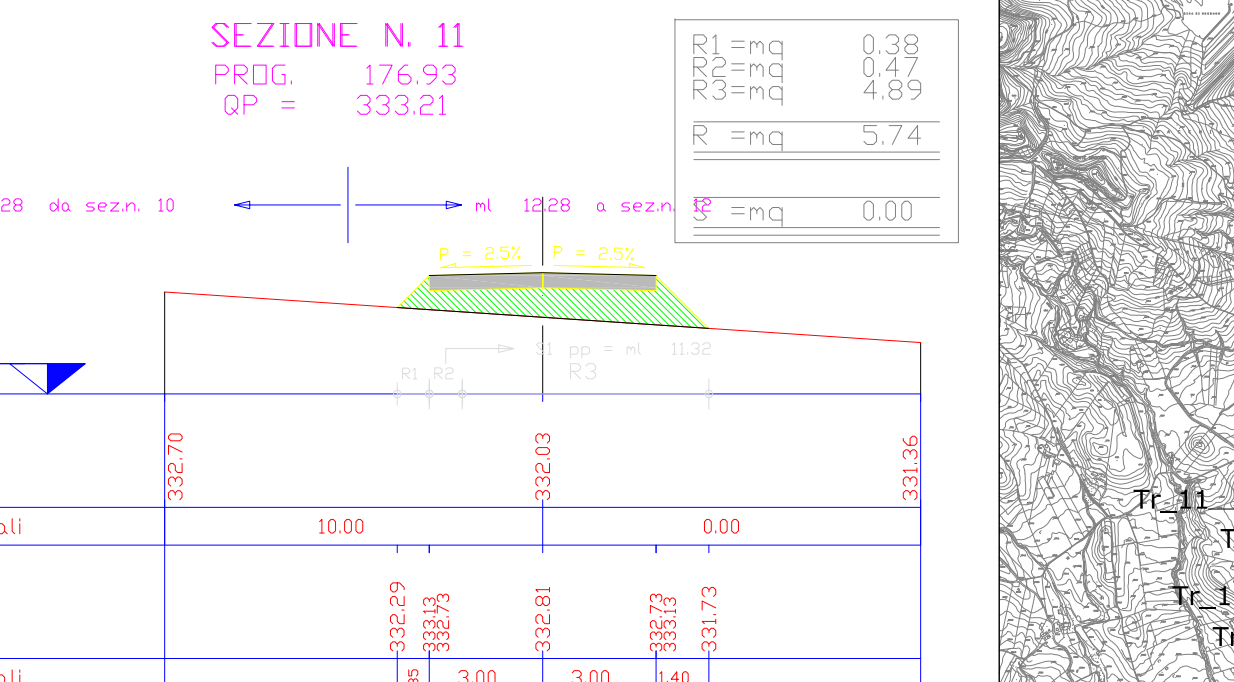
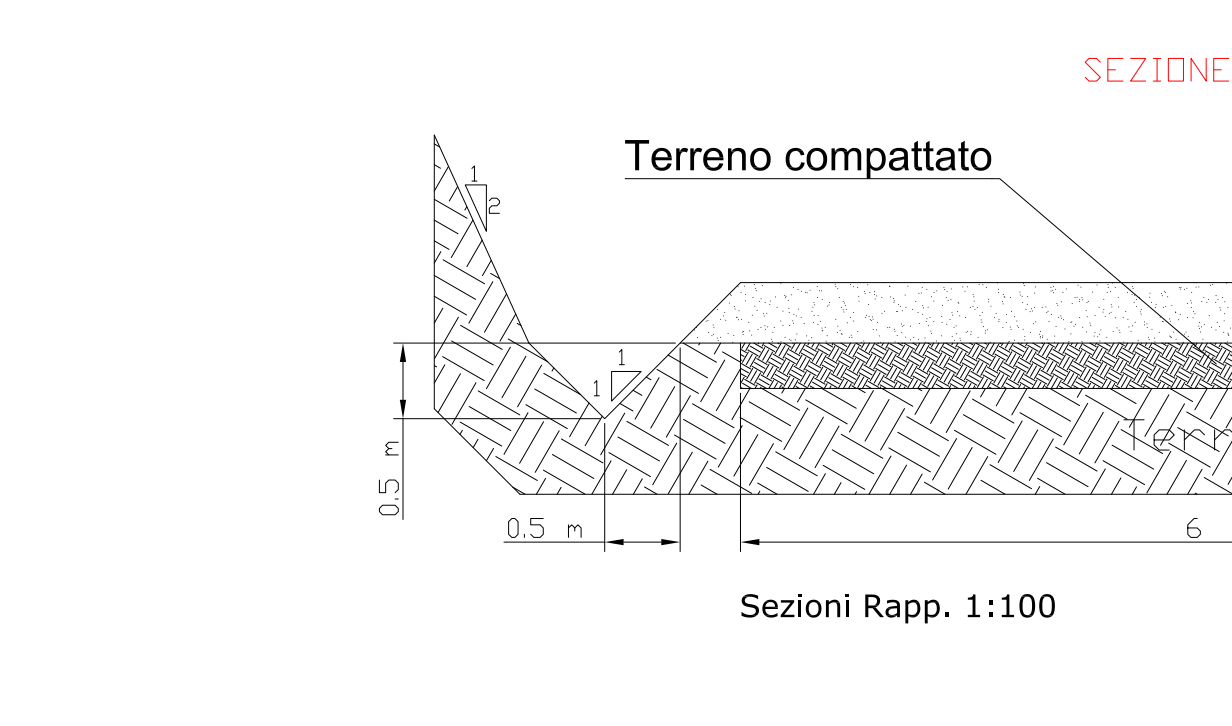
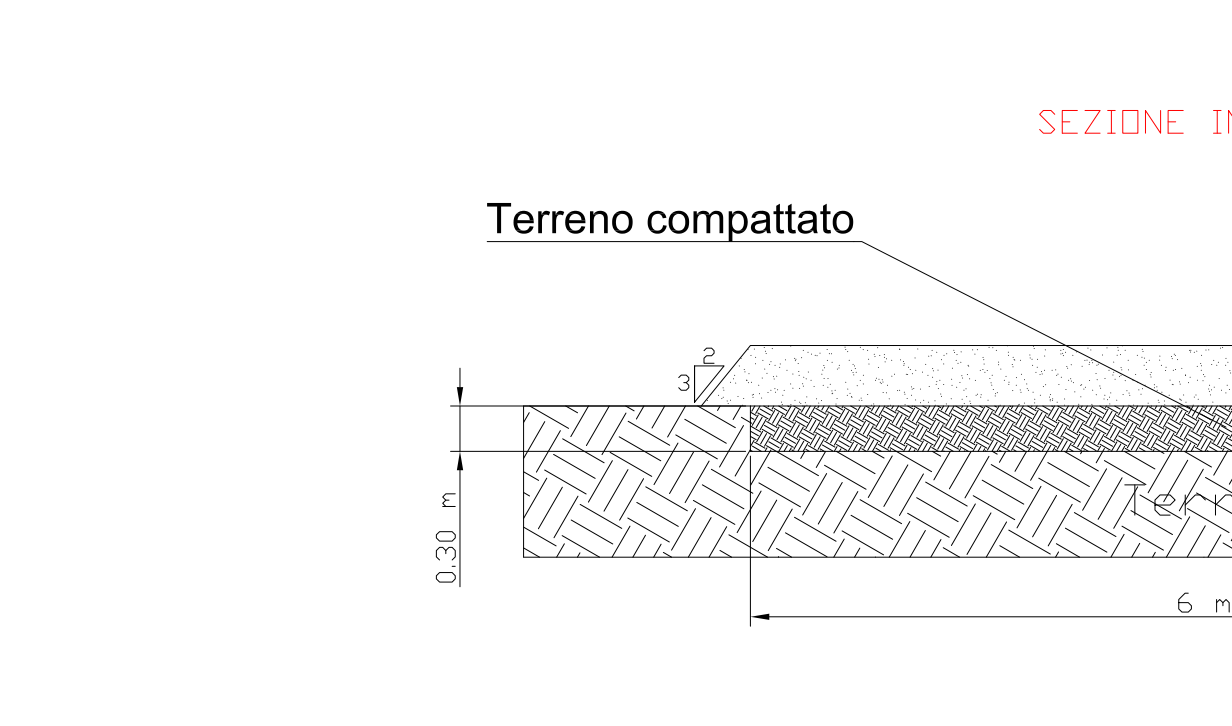
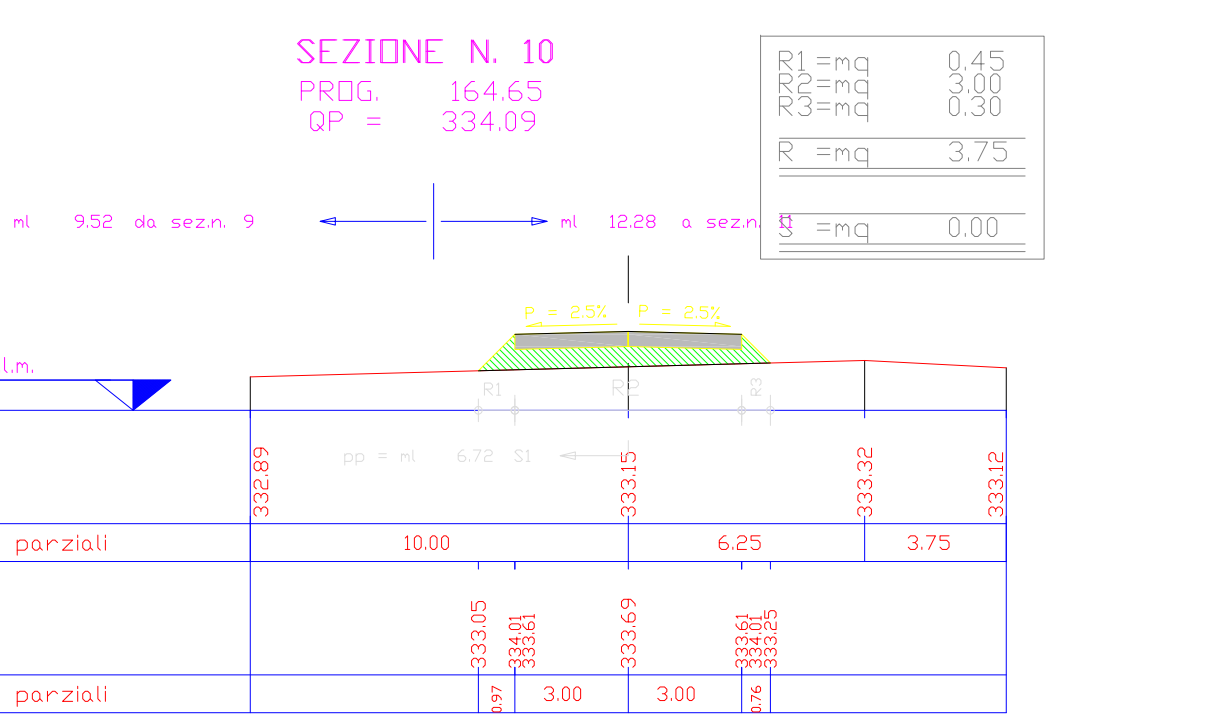
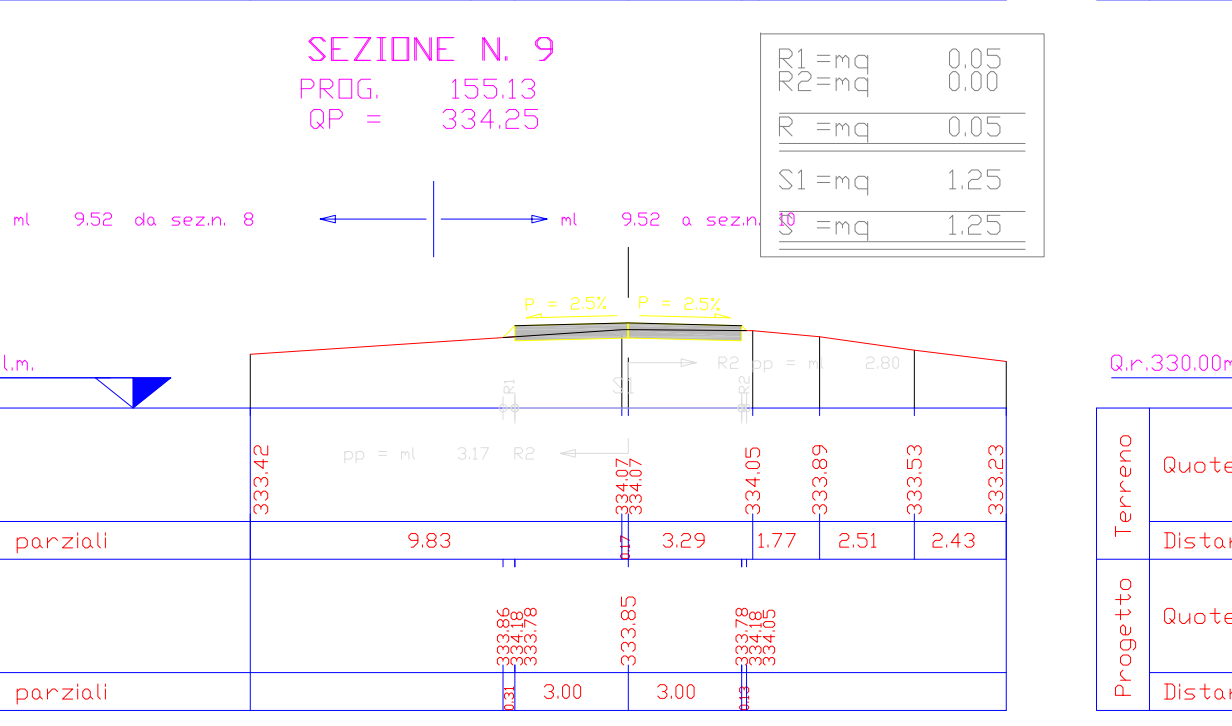
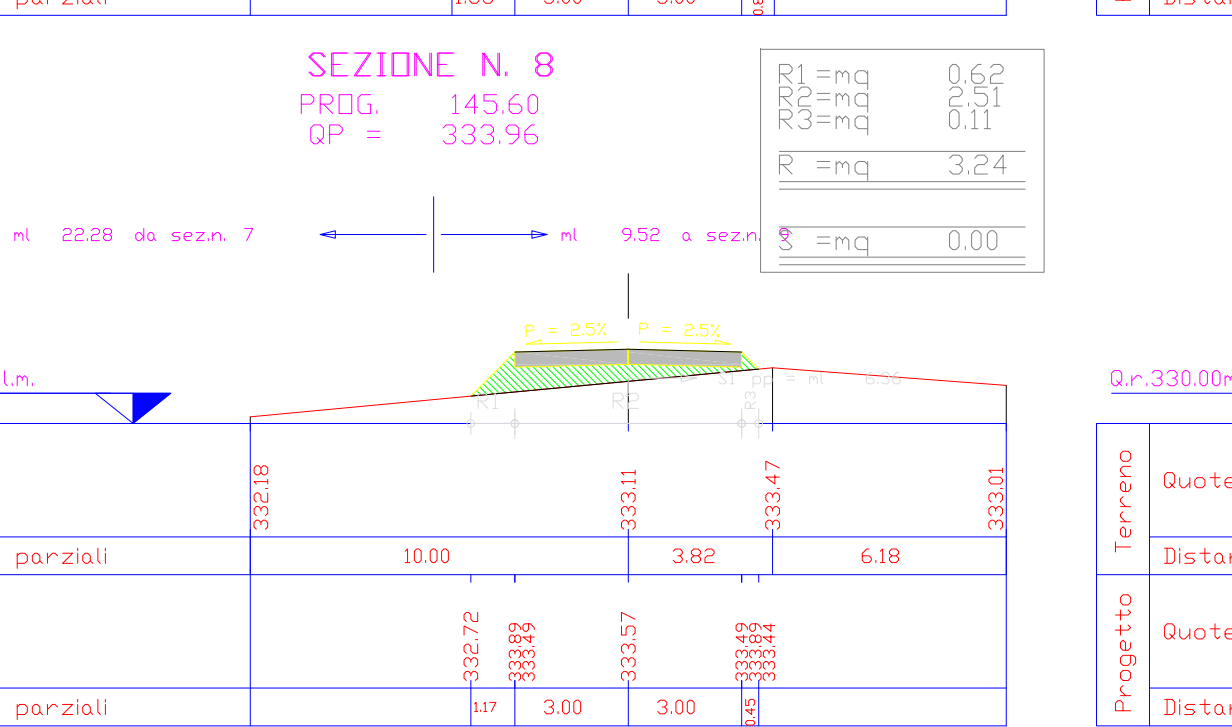
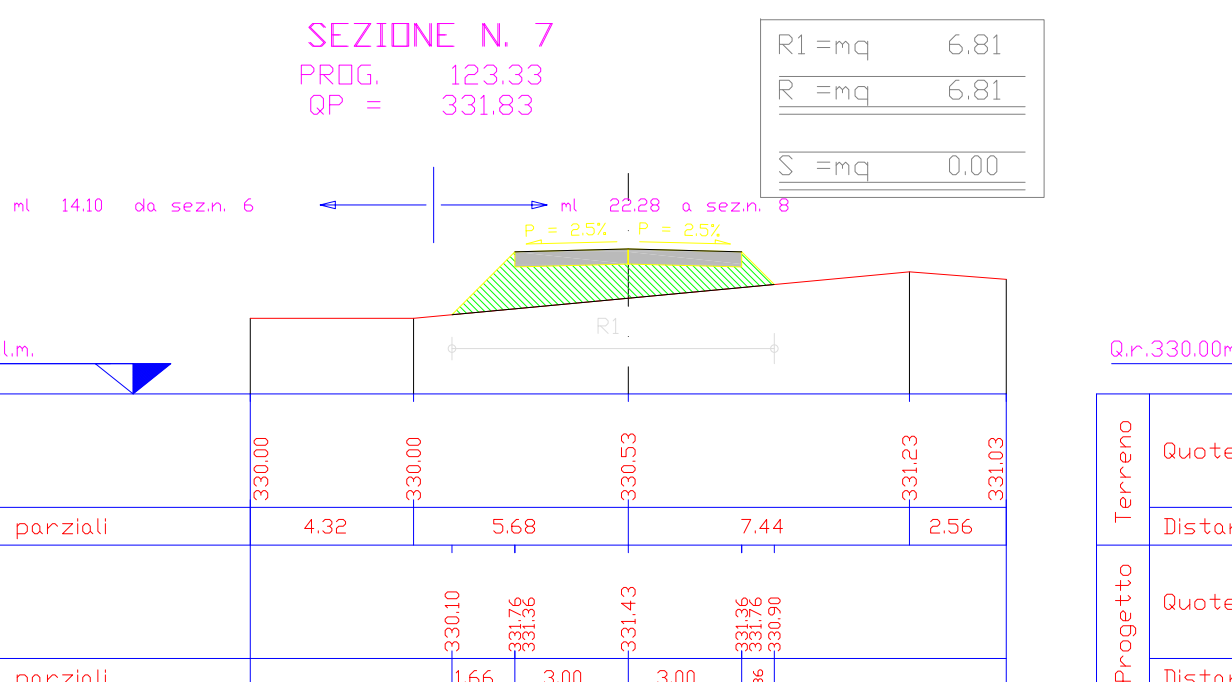
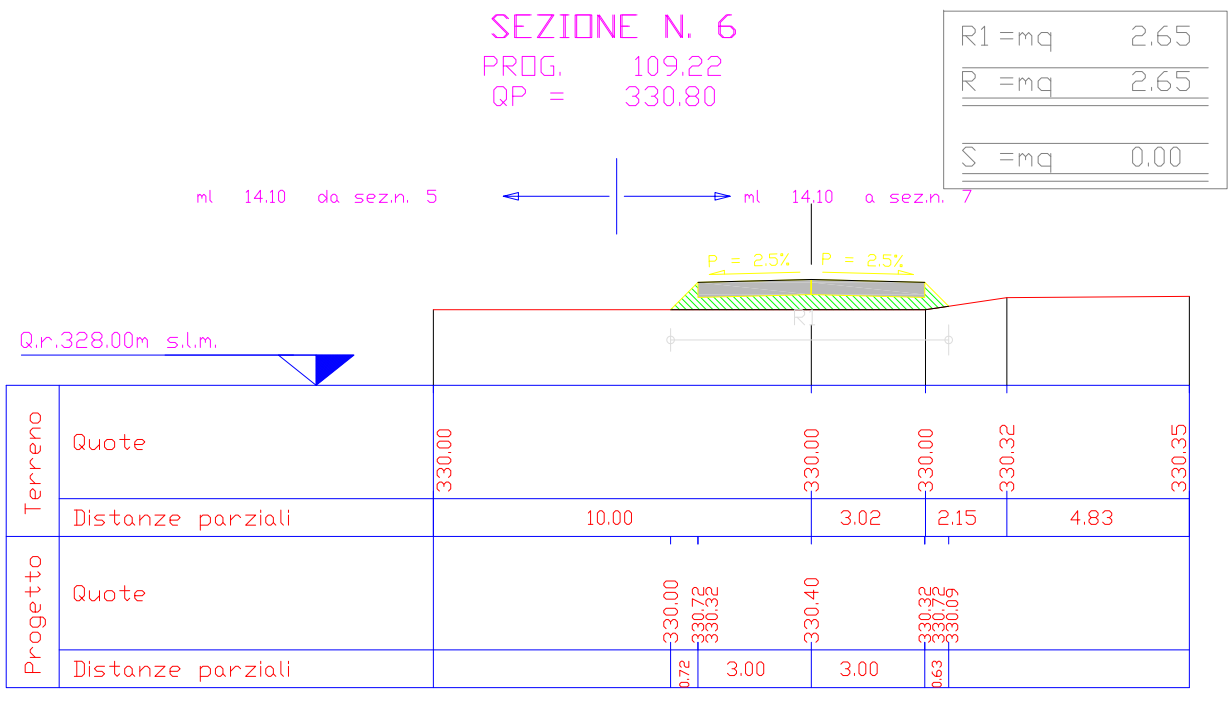
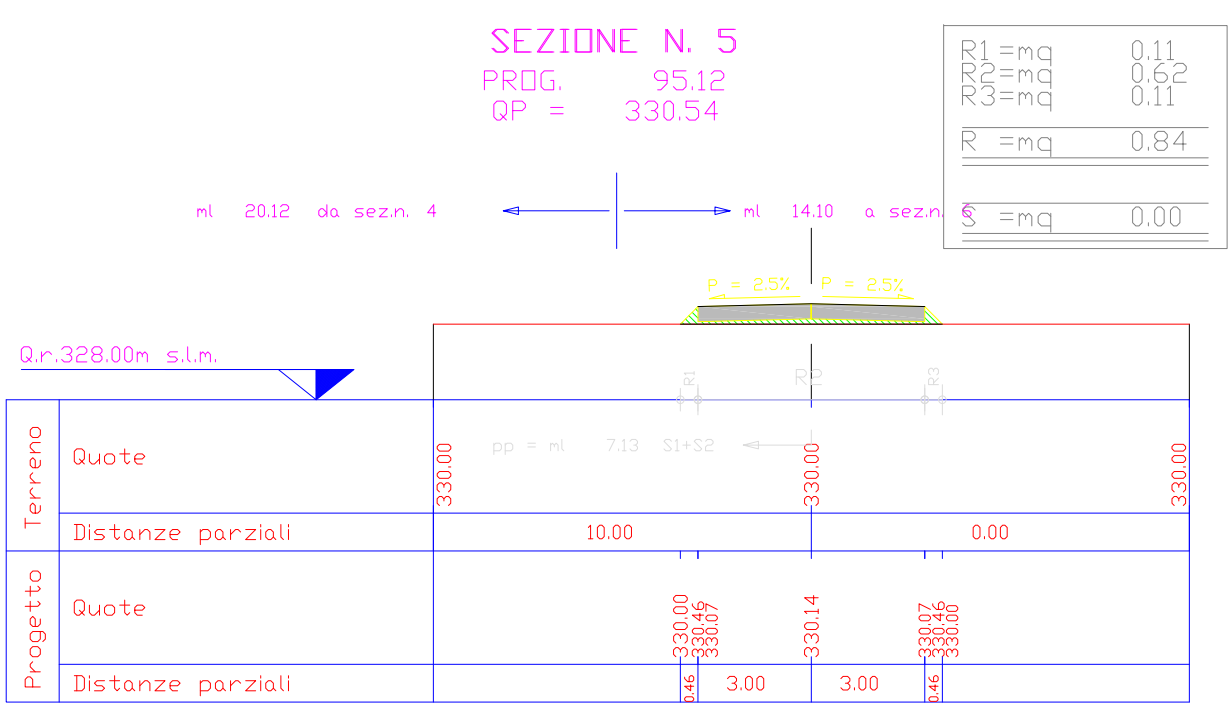
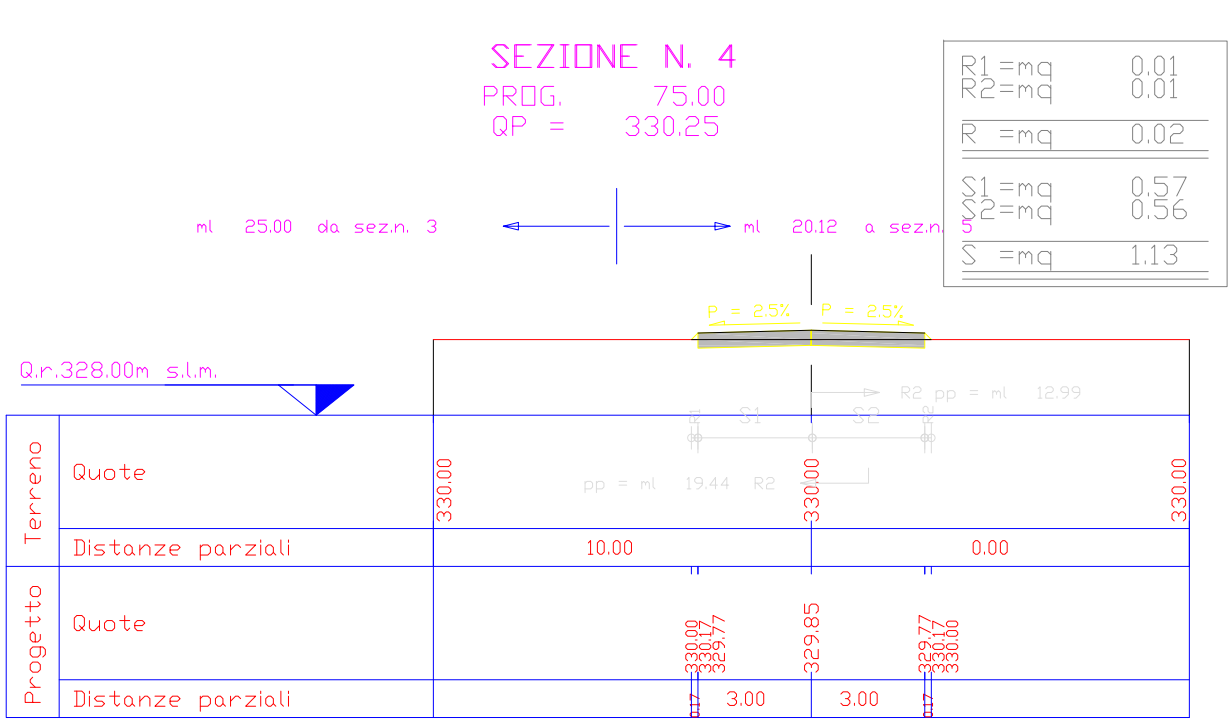
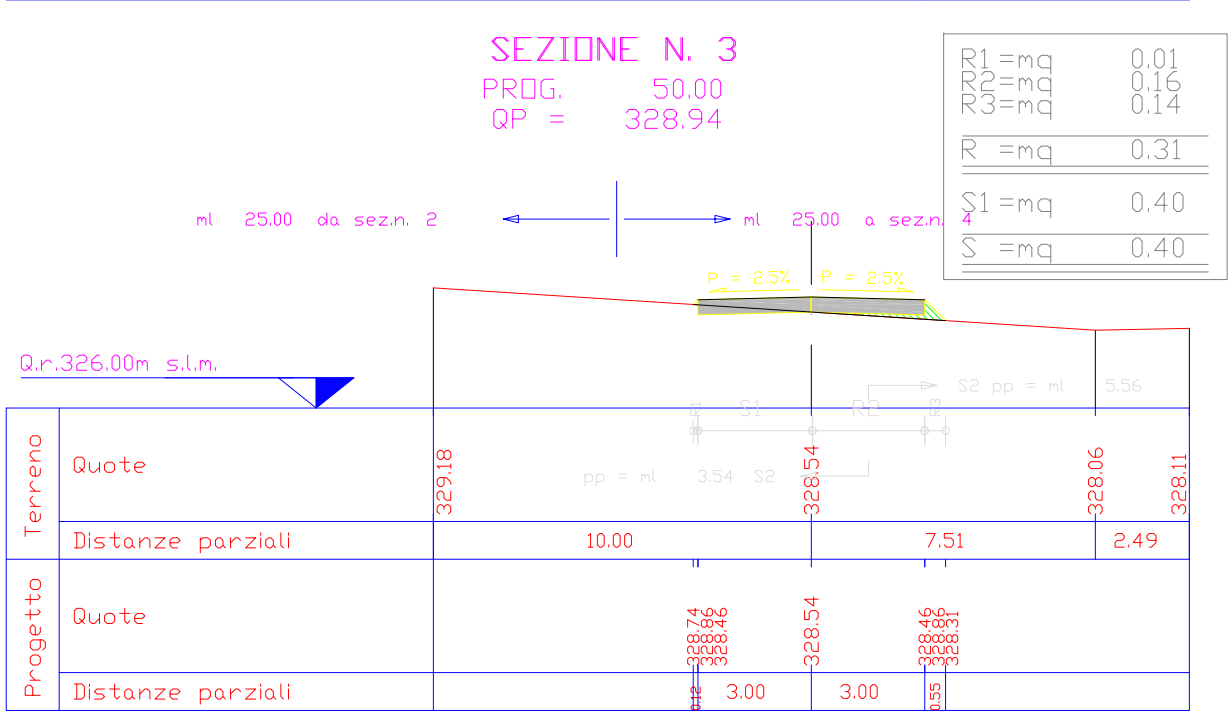
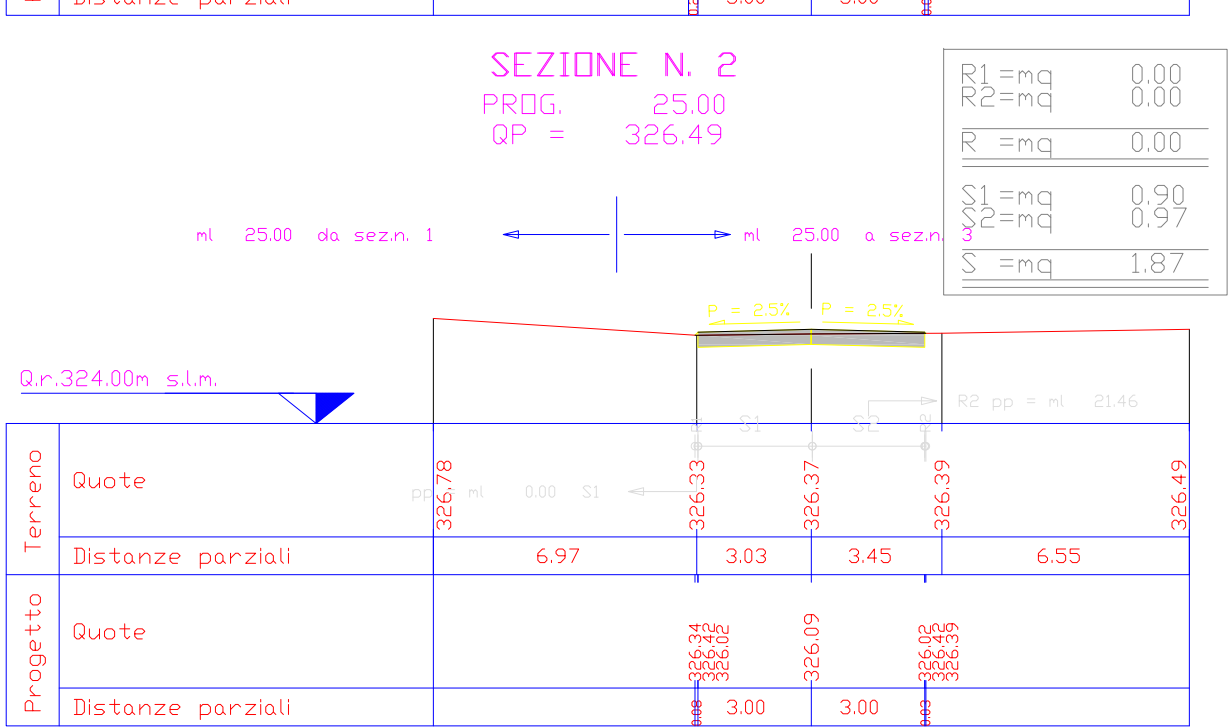


Elementi livellette (in alto)	D= 6.01 P= 9.79%	L= 61.96 C= 61.66	R= 200.00 T= 8.32 B= -0.17 S= 16.62 D= -0.0834	R= 200.00 T= 9.43 B= 0.02 S= 18.04 D= 0.0946	R= 200.00 T= 20.36 B= -1.03 S= 49.17 D= -0.2036	R= 200.00 T= 5.63 B= 0.08 S= 11.87 D= 0.0000
-------------------------------	---------------------	----------------------	--	--	---	--

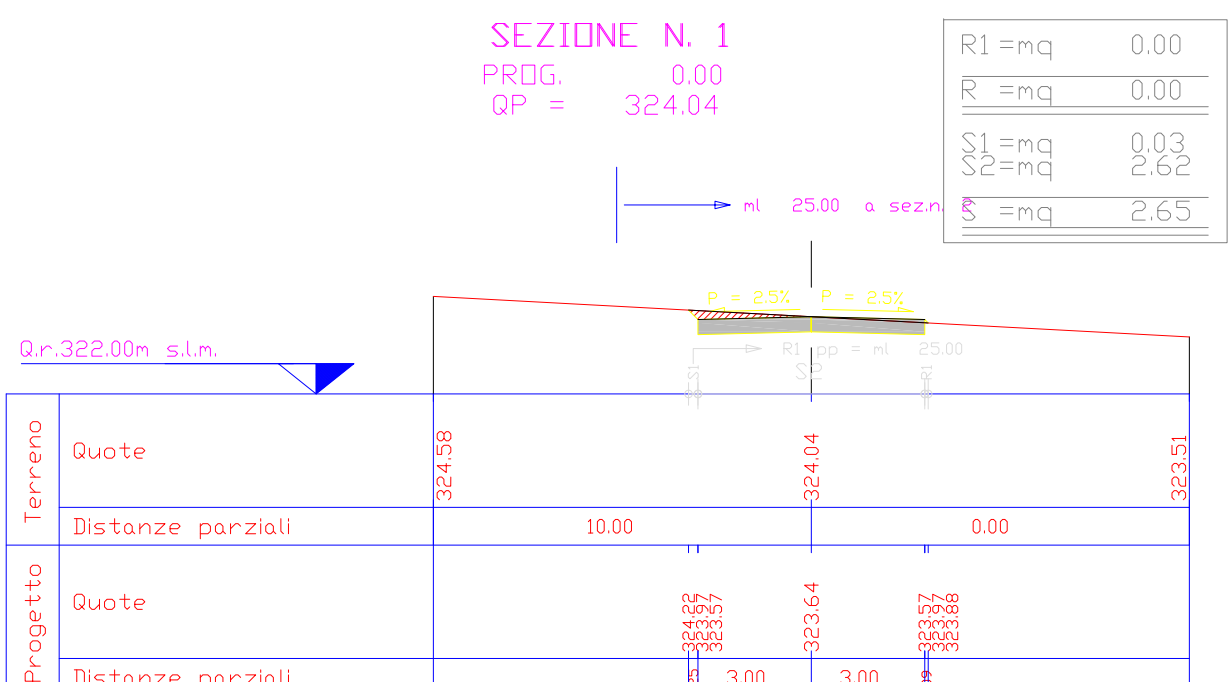

ANGOLI : CENTESIMALI
LUNGHEZZE: METRI LINEARI

Numero sezioni	1	2	3	4	5	6	7	8	9	10	11	12	13
Quote del terreno	324.04	326.37	328.54	330.00	330.00	330.00	330.53	333.11	334.07	333.15	333.21	332.33	331.42
Quote del progetto	324.04	326.49	328.54	330.25	330.54	330.80	331.83	333.97	334.07	333.15	333.21	332.33	331.42
Distanze parziali	25.00	25.00	25.00	20.12	14.18	14.18	22.28	28.18	28.18	24.25			
Distanze progressive	0.00	25.00	50.00	70.00	90.12	104.30	126.58	154.76	182.94	211.09	235.30	259.55	283.79
Distanze Chilometriche	KM 0.000												
Andamento planimetrico													
Ettometriche con annerimento	HM 0	HM 1	HM 2										

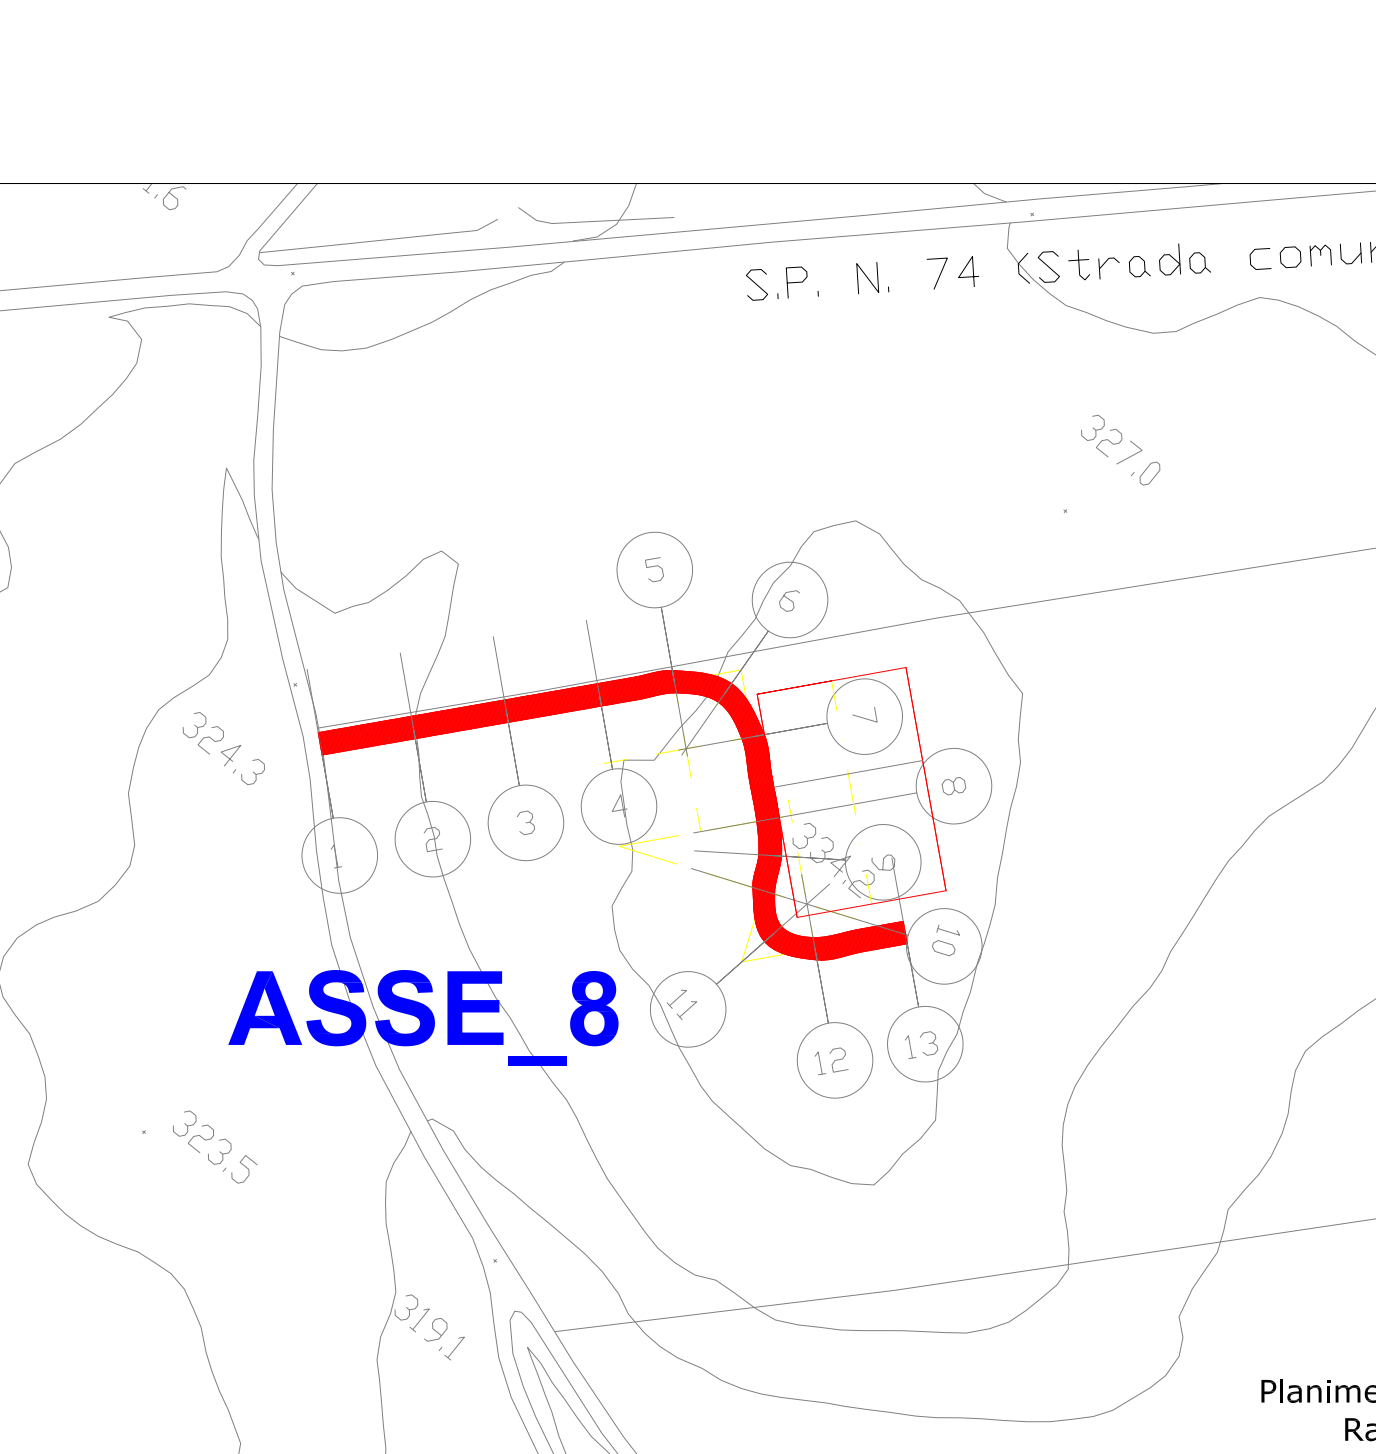

Legenda

- Rilevato
- Sterro
- Profilo terreno esistente
- Profilo di progetto

REGIONE BASILICATA

PROGETTO PER LA REALIZZAZIONE DI UN PARCO EOLICO DA 42 MW NEL COMUNE DI GENZANO DI LUCANIA (PZ)

Progettato da: Ing. M. Martellucci

Controllato da: Ing. M. Martellucci

Approvato da: Ing. F. Di Chiappari

Data: 11 Gen. 2011

Scala: 1:2000 / 1:200

Edizione: Foglio

TAV.

A.16.a.14
A.16.a.17