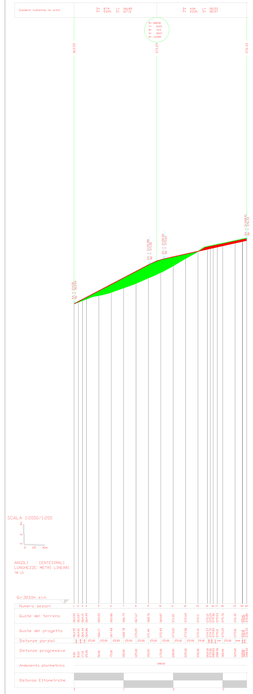

Profilo Asse 3 (TR13)
Rapp. 1:2000/200

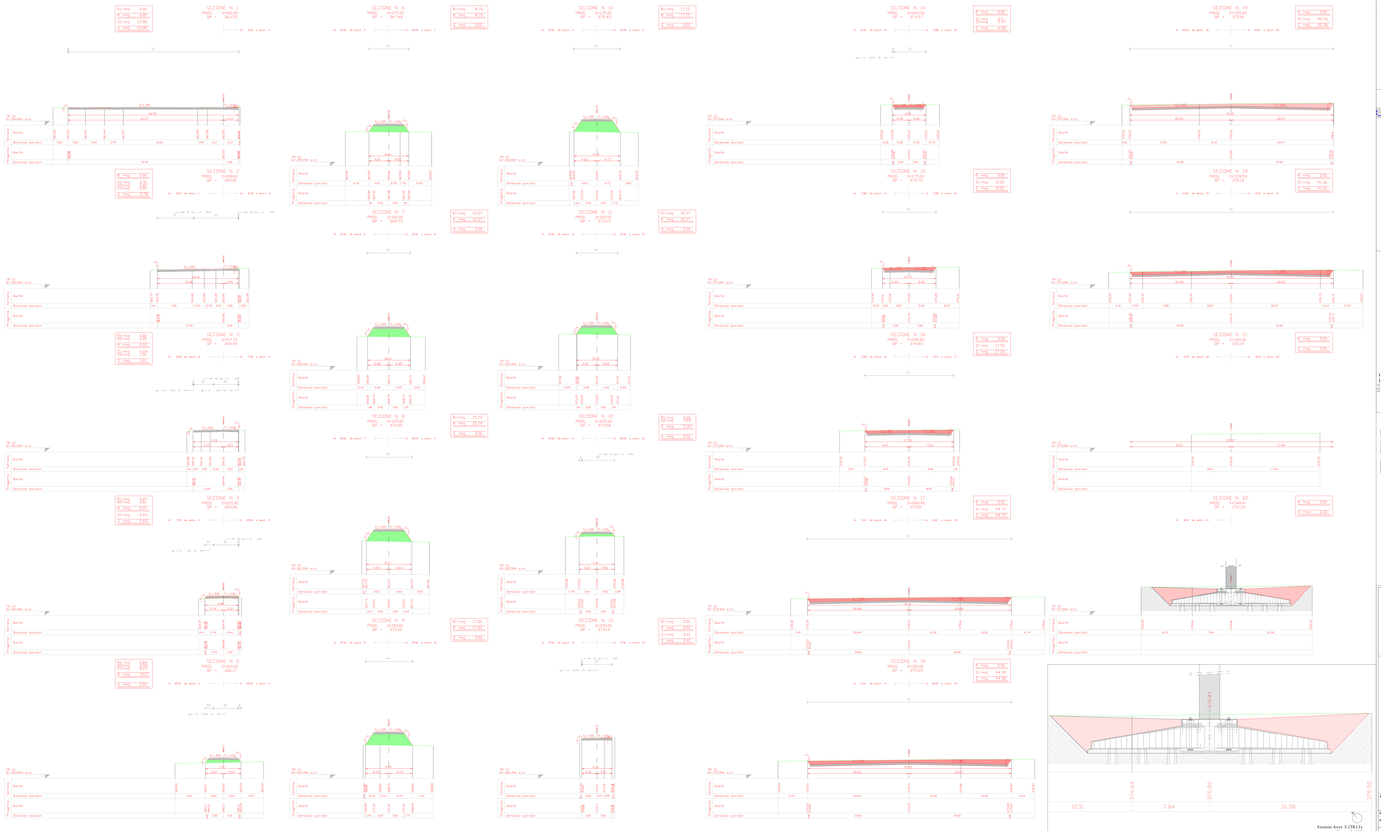

Sezioni Asse 3 (TR13)
Rapp. 1:100

Sezioni Asse 3 (TR13)
Rapp. 1:200

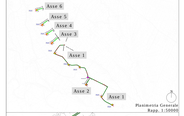

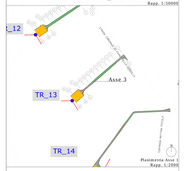

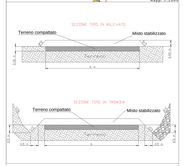

Legenda

Rilevato	Profilo terreno esistente
Sterro	Profilo di progetto

REGIONE BASILICATA

Rev.	Descrizione	Redatto	Verif.	Approv.	Data	Convalida

Progettato da:	Controllato da:	Approvato da:	Tratto Di:	Data:	Scala:
Ing. R. Marchese	Ing. M. Marchese	Ing. F. D'Amato		Ottobre 2012	

PROGETTO PER LA RICUALIFICA DELLA STRADA PROVINCIALE 103 "VAL D'AGRI" TRONCO DI GRUMENTO-MARSICO NUOVO

ASSE 3
Profilo e Sezioni
(Pietrasole Tr13)

SYSTEMA Srl
Via Pitagora 5 84084 Fisciano(SA) Italy

TAV. A.10.a-14_A.10.a-17 | Foglio: 1 | Formato: 84