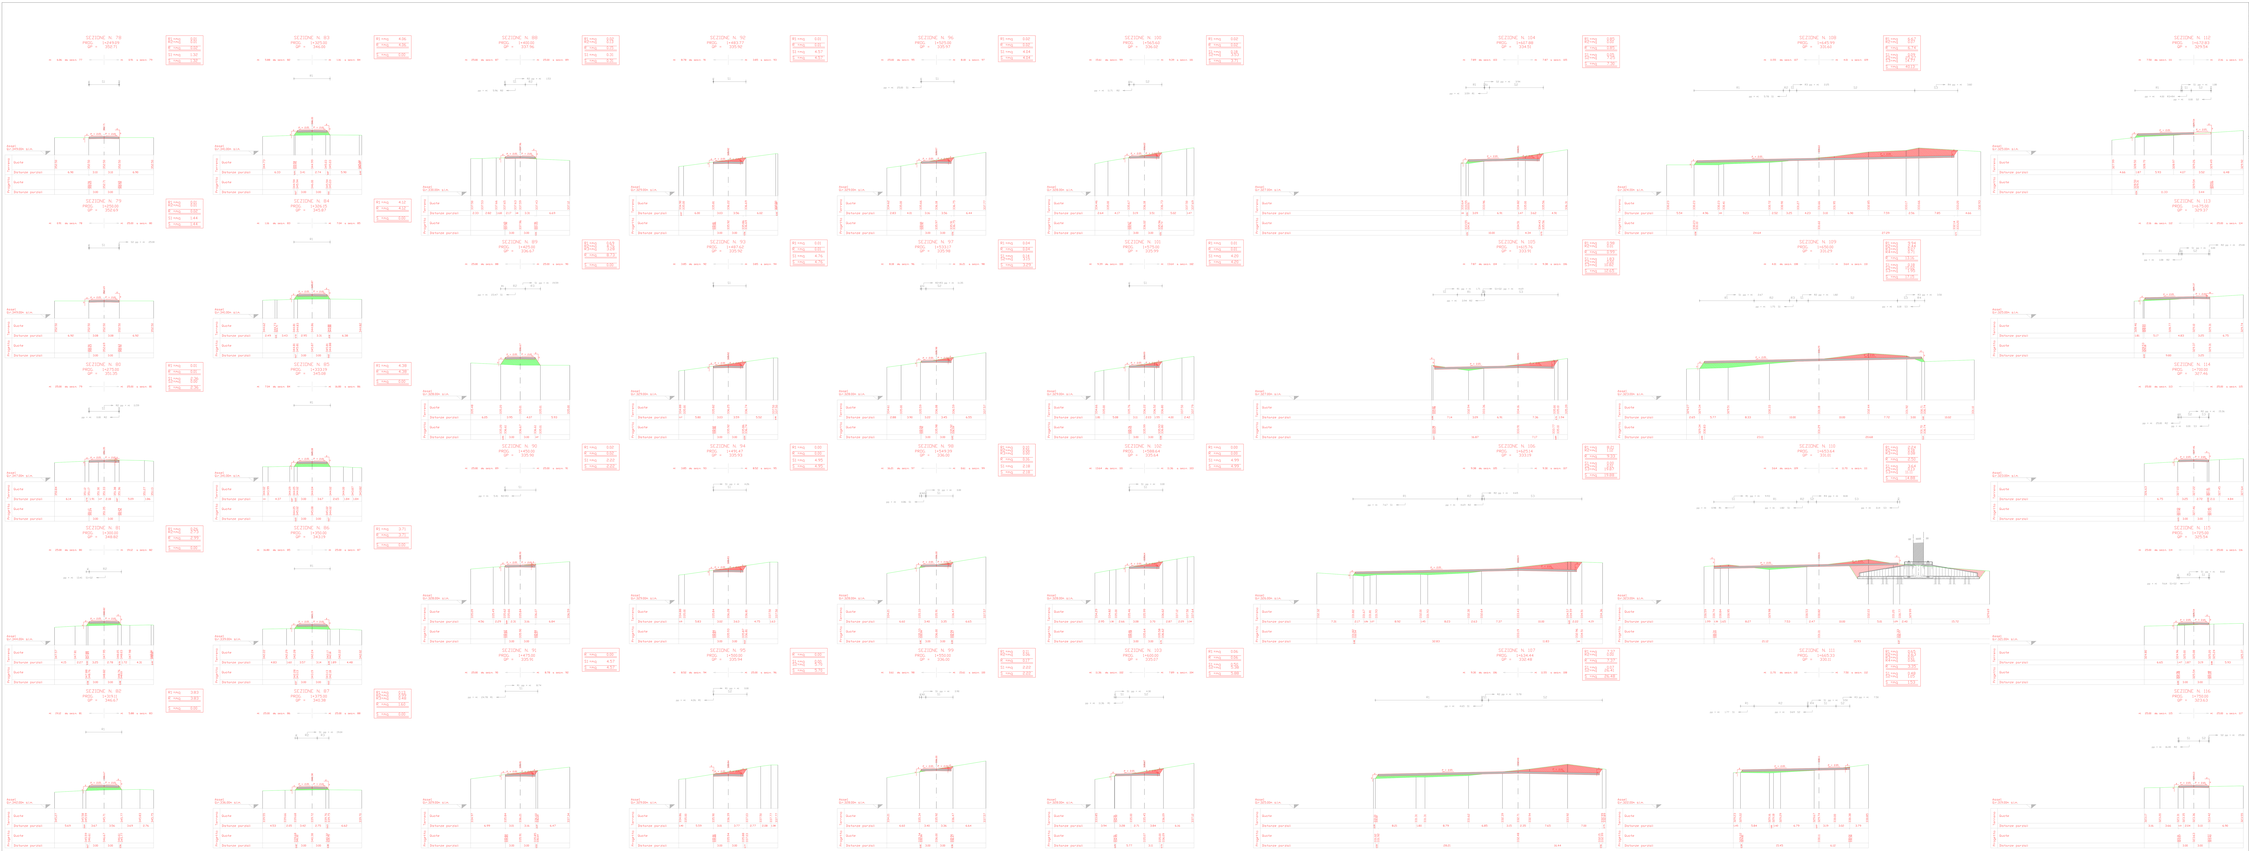

TAV 03

ASSE 1
DA SEZIONE 77 A SEZ 116
(Piazzola Tr02)

REGIONE BASILICATA

Rif.	Oggetto			Tratto: Intervallo Rilevamento
		PROGETTO PER LA REALIZZAZIONE DI UN'AREA DI SERVIZIO SUL TRATTO DI ADEGUAMENTO DELLA SS407		
Progettista:	Coordinatore dei	Responsabile:	Data:	Scala:
Ing. M. Marchese	Ing. M. Marchese	Ing. F. Di Gregorio	16/06/2014	

SOTECO S.p.A. Via Monte Fiorino, 8 - 00059 Guarcino (FR) Italia

LA VIARIA S.r.l. Via Monte Fiorino, 8 - 00059 Guarcino (FR) Italia

ASSE 1
Sezione da 77 a 116
(Piazzola Tr02)

TAV. A.16.a.17

Codice	Foglio	
-	03	