4

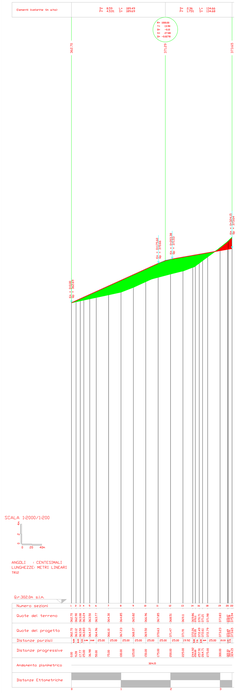

Profilo Asse 4 (TR12)
Resp. 1:2000/200

Sezioni Asse 3 (TR23)
Resp. 1:200

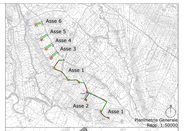

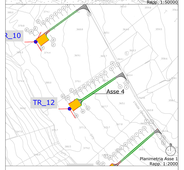

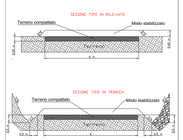

Legenda

- Rilevato
- Sterro
- Profilo terreno esistente
- Profilo di progetto

REGIONE BASILICATA

Direttore	PROGETTO DELLA RIQUALIFICAZIONE DELLA SS 407 BASENTANA - TRATTO COMPRESO TRA IL KM 0+000 E IL KM 20+000		Tecn. Incaricato/Rilevamento	
Progettato da: Ing. M. Nardiello	Controllato da: Ing. M. Nardiello	Approvato da: Ing. F. Di Gioppari	Data: 06	Data: 04/01/2011	Scala:
SYSTEMA		Allegato 4 Profilo e Sezioni (Passerella TR12)			
SYSTEMA S.r.l. Via Giovanni XXIII, 7 - 20090 Settimo M.S. (MI)		TAV. A.16.a.14_A.16.a.17		Volume: 0	Foglio: 14