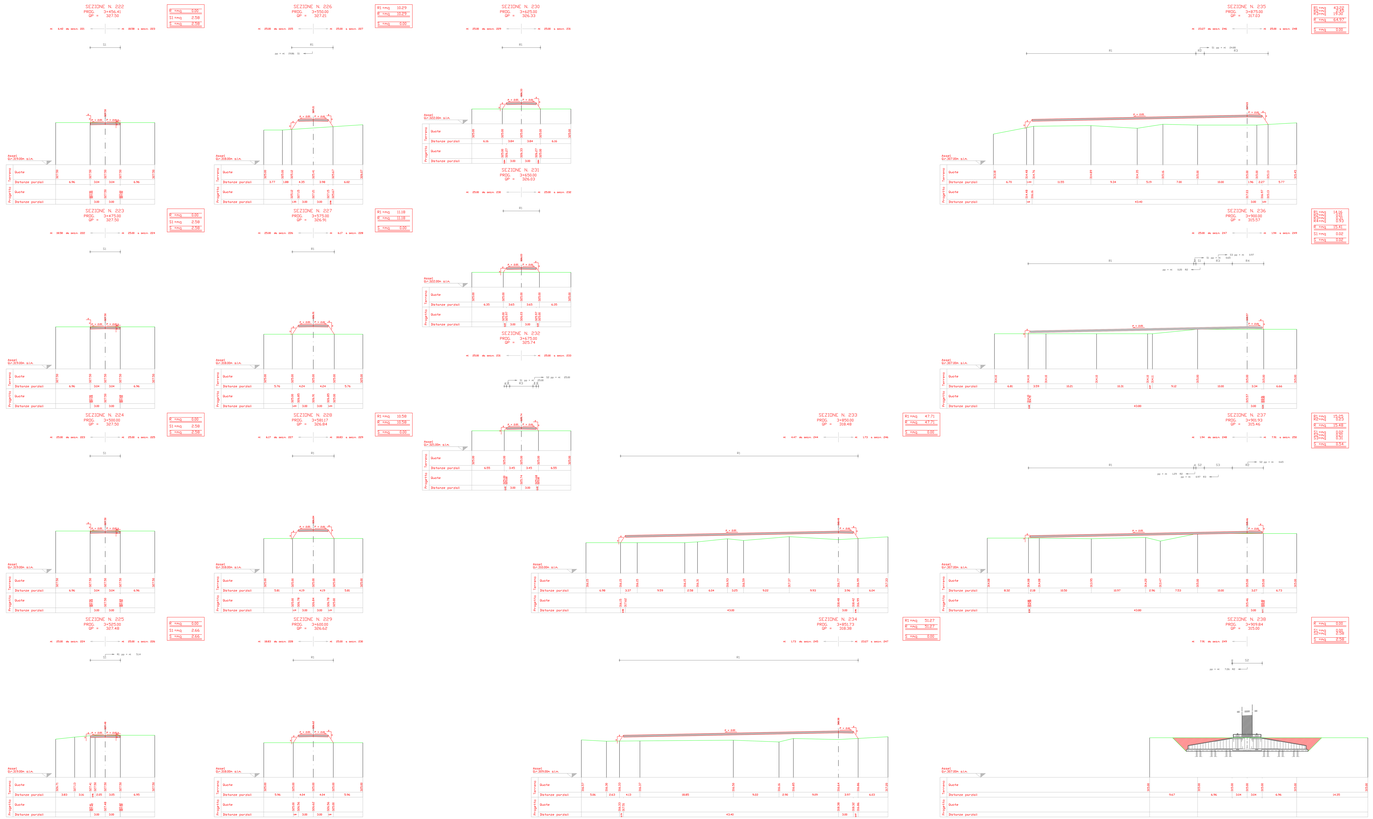

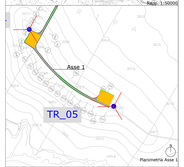

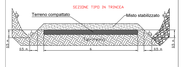

Legenda

- Rilevato
- Sterro
- Profilo terreno esistente
- Profilo di progetto

TAV 06

ASSE 1
DA SEZIONE 222 A SEZ 250 (Piazzola di TR05)

REGIONE BASILICATA

Progetto Definitivo	PROGETTO PER LA RIFUNZIONALIZZAZIONE DI UN TRATTO DELLA S.P. 103 "VAL D'AGRI" (TANGENZIALE DI LAGONEGRO)		Tratto Intervento/Riferimento	
Progettista Incaricato: Ing. M. Nicolella	Coordinatore per la Sicurezza in fase di Progettazione: Ing. M. Nicolella	Responsabile del Procedimento: Ing. F. di Gioppari	Data: 04/03/2014	Scala:
ARTVING Srl Via Pietrapenta, 12 - 84084 Fisciano (SA) - P.I. 05686010654		ASSE 1 Sezione da 222 a 238 (Piazzola TR05)		
		TAV. A.16.a.17	Foglio: 2	Formato: A4