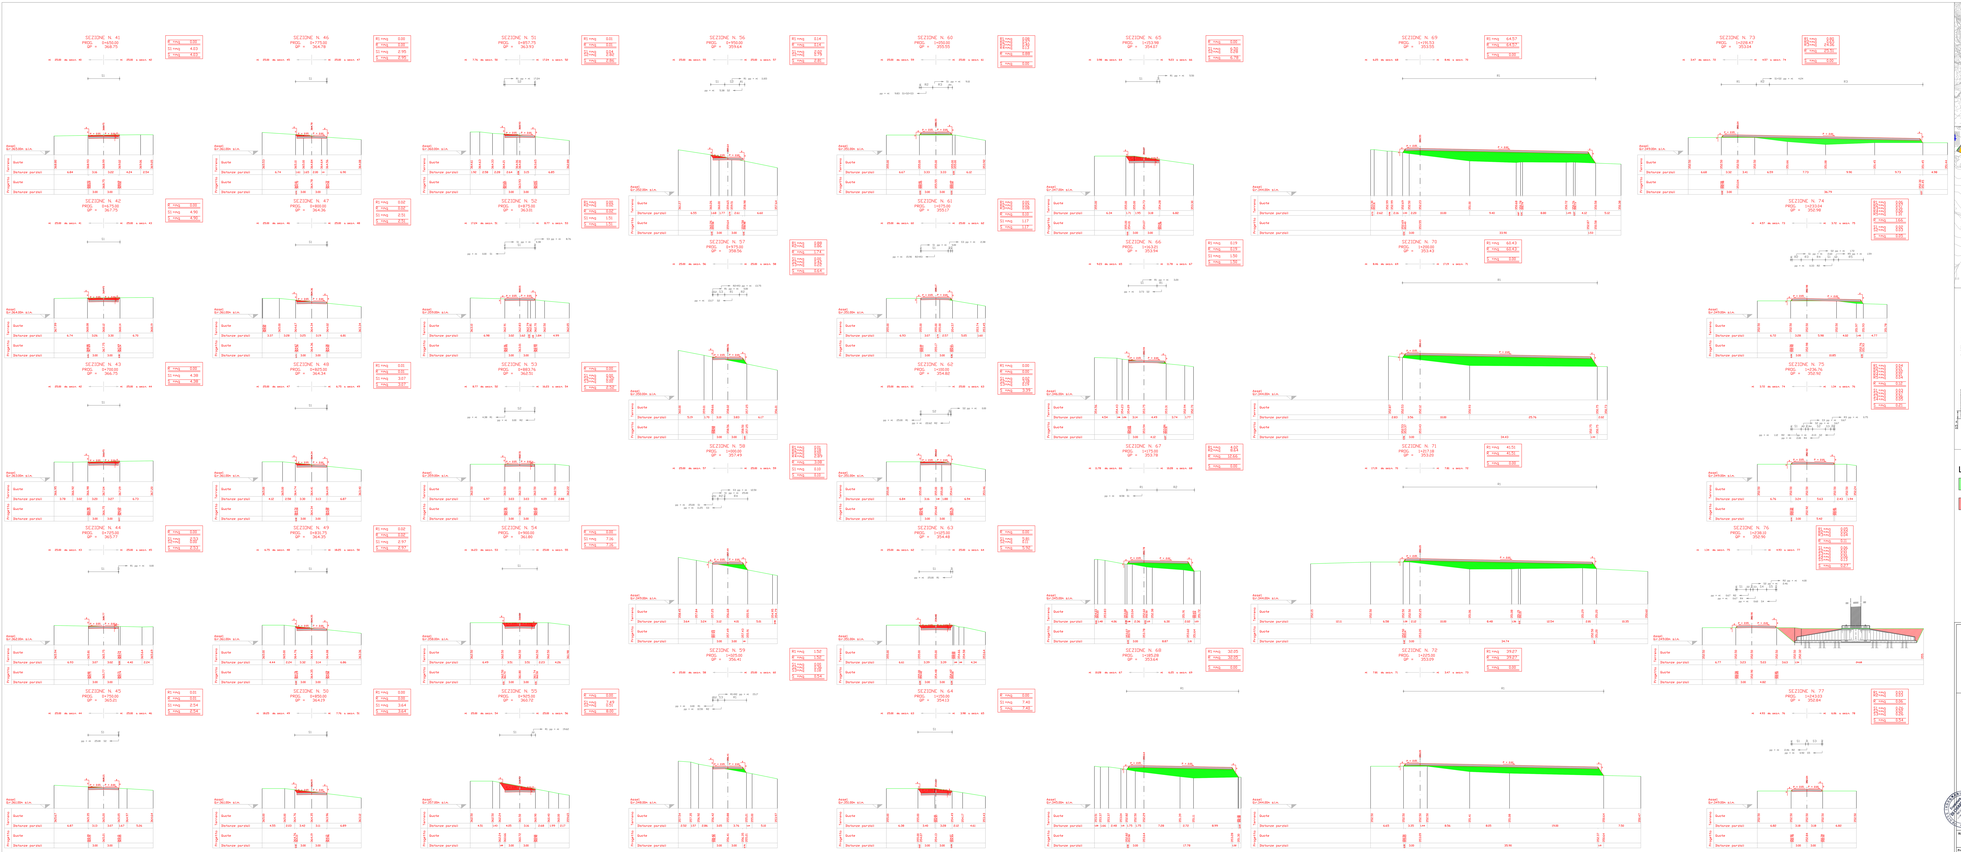

Planimetria Sezioni
Rapp. 1:200

Planimetria Generale
Rapp. 1:50000

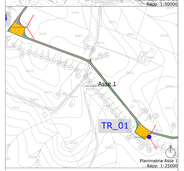

Planimetria Asse 1
Rapp. 1:2000

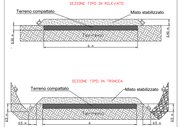

Legenda

- Rilevato
- Sterro
- Profilo terreno esistente
- Profilo di progetto

ASSE 1
DA SEZIONE 41 A SEZ 77
(Piazzola Tr01)

REGIONE BASILICATA

Rif.	Revisione	Descrizione	Data	Redatto/Rifirmato
		COMPLETTO PER L'ALLEGATO GEOMETRICO DI PIANO DELLA SEZ. 41 A SEZ. 77 (PIAZZOLA TR01) DA PK 0.000 A PK 1.474 (ASSE 1)		

Progettista	Controllato da	Approvato da	Tema TR	Data	Scala
Ing. M. Marchese	Ing. M. Marchese	Ing. P. Di Gregorio		16/01/2024	

ASSE 1
Sezione da 41 a 77
(Piazzola Tr01)

TAV. A.16.a.17

Formato: 1 Foglio: 1 di 1

Questo documento è di proprietà della SAYMOND S.r.l. e non può essere riprodotto o trasmesso a terzi senza autorizzazione scritta della SAYMOND S.r.l.