



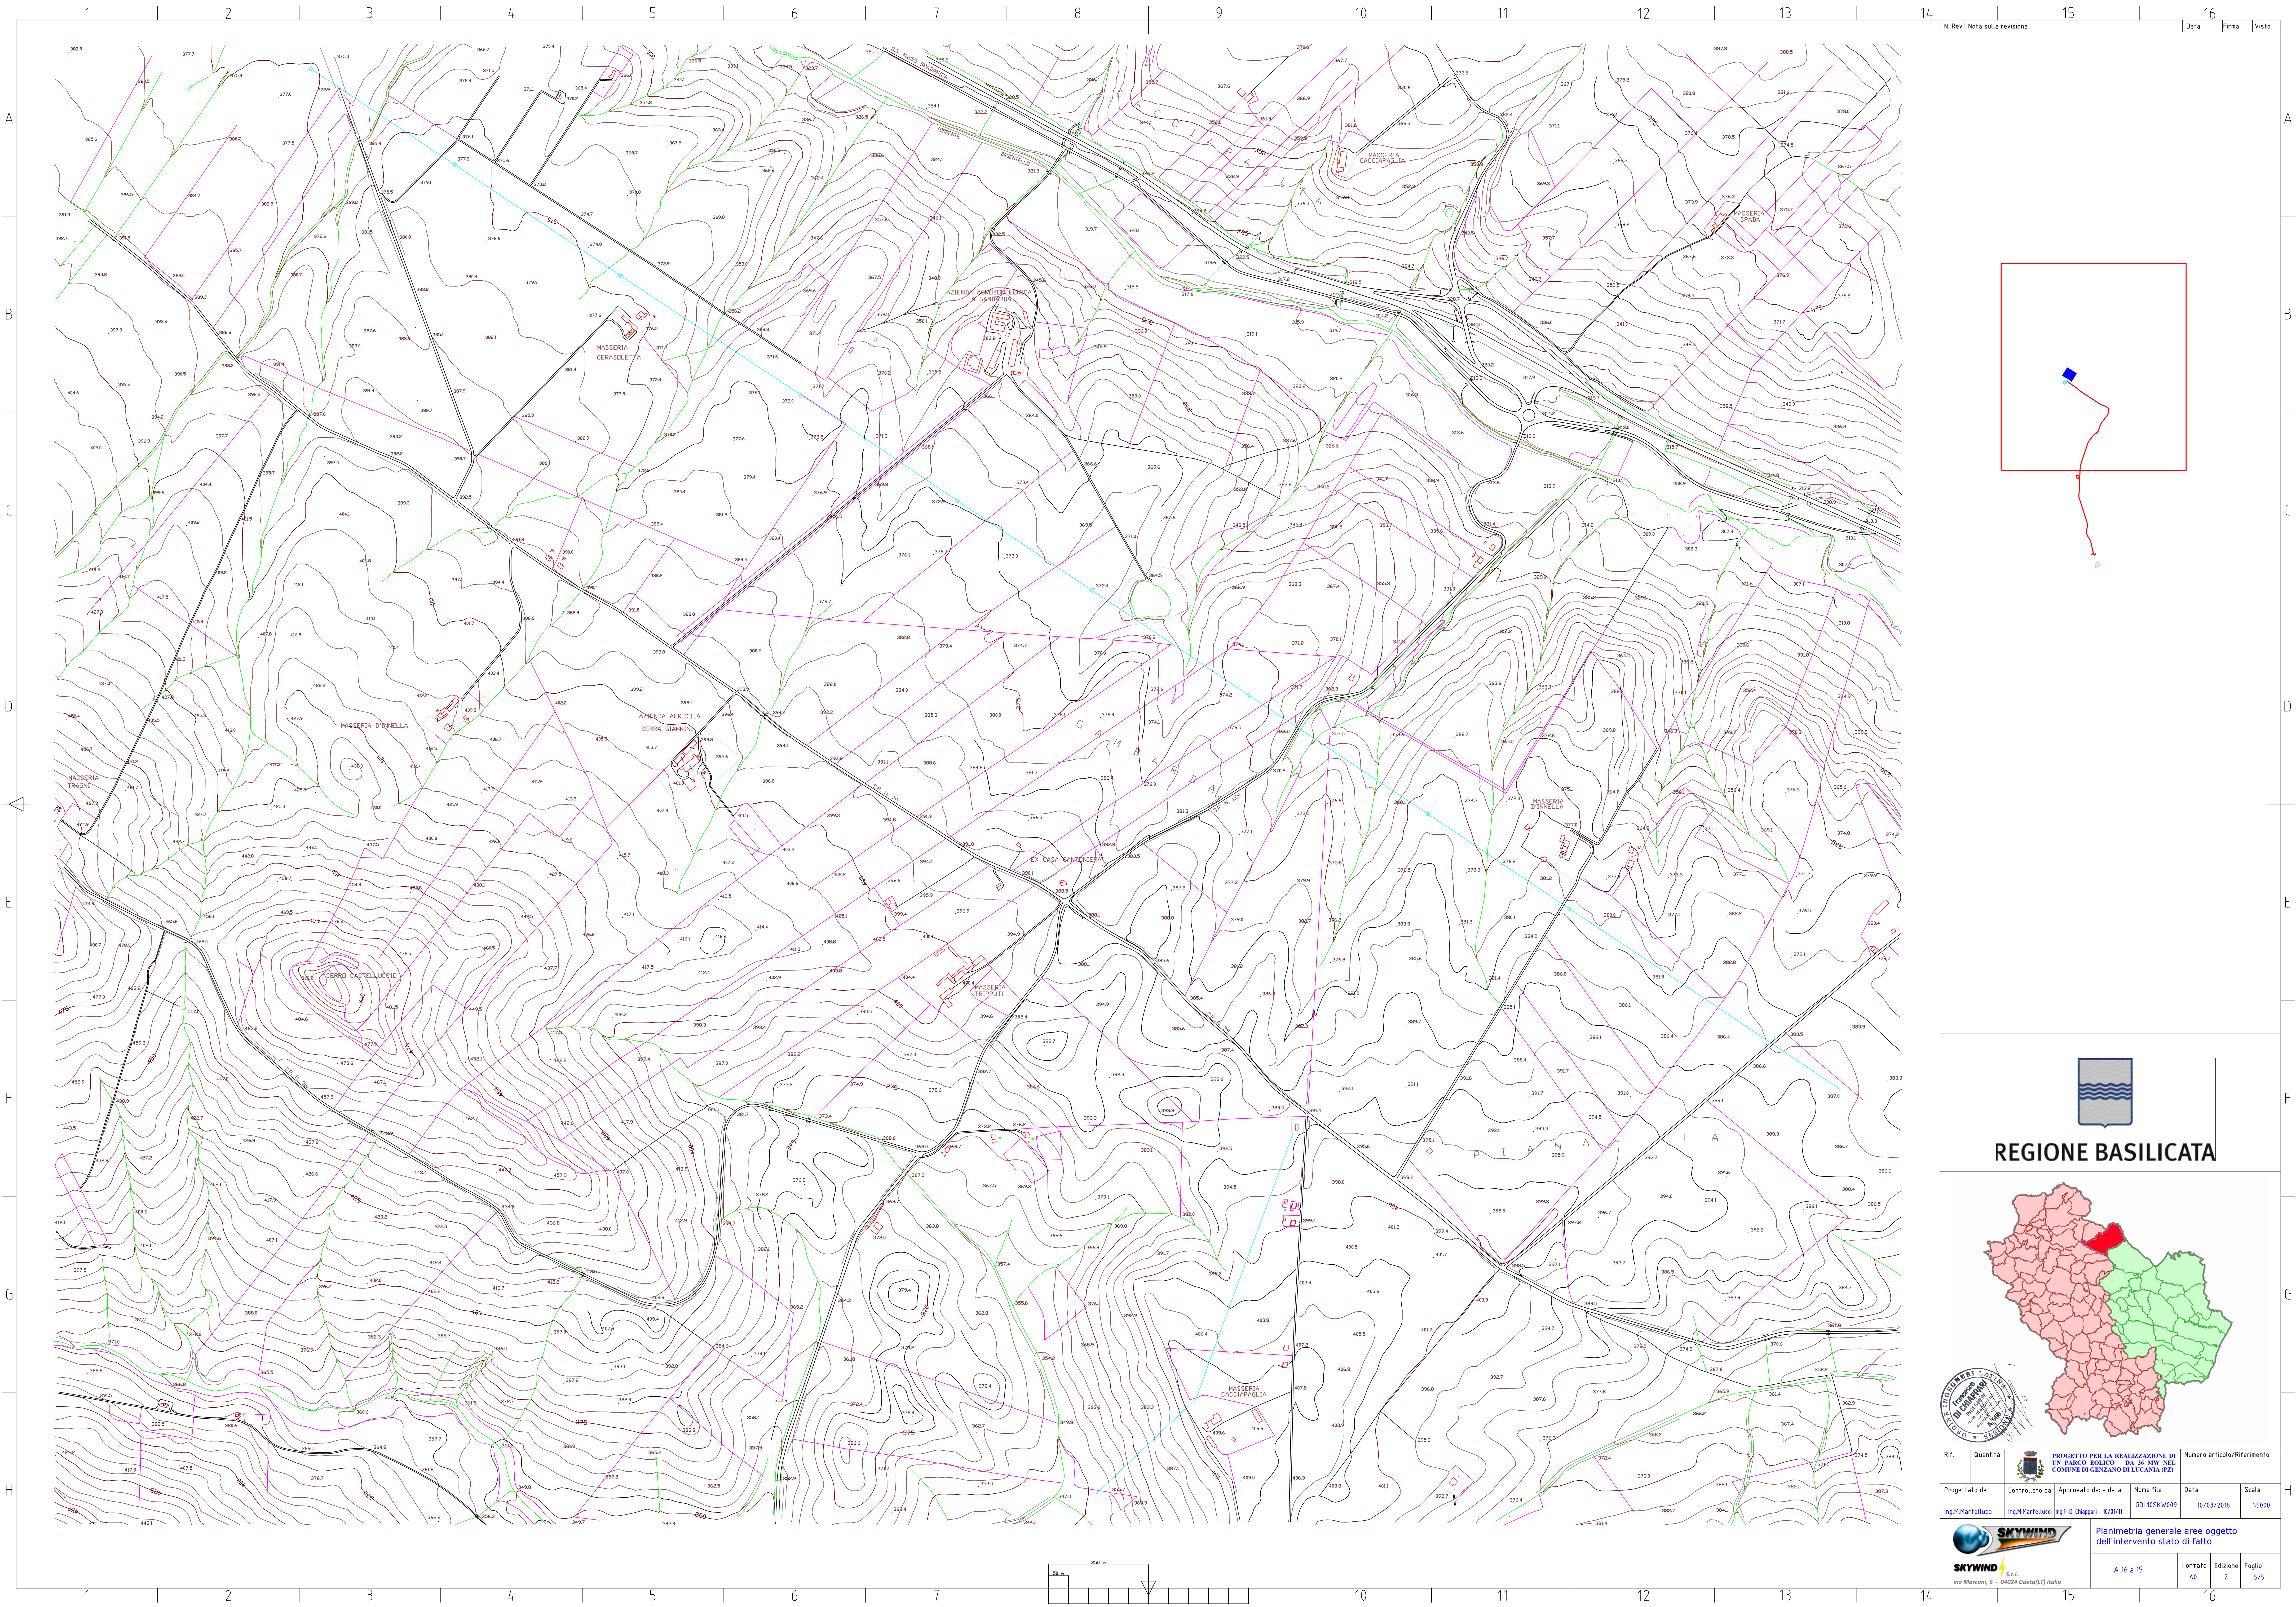

  
**REGIONE BASILICATA**

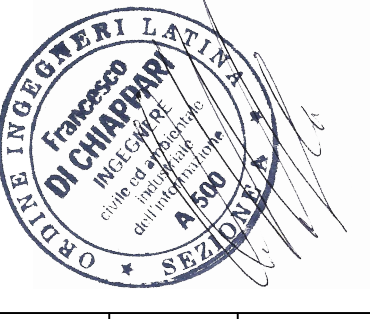

  
**REGIONE BASILICATA**

| Rif. | Quantità | Progetto da        | Controllato da     | Approvato da - data             | Nome file    | Data       | Scala  |
|------|----------|--------------------|--------------------|---------------------------------|--------------|------------|--------|
|      |          | Ing M. Marfiliucci | Ing M. Marfiliucci | Ing F. Di Chappari - 10/03/2016 | SDL 10SKW009 | 10/03/2016 | 1:5000 |

  
**SKYWIND S.r.l.**  
via Marconi, 6 - 04024 Grotto (LT) Italia

Planimetria generale aree oggetto dell'intervento stato di fatto

| Formato   | Edizione | Foglio |
|-----------|----------|--------|
| A 16 a 15 | A0       | 2      |

5/5