


Sottostazione di Trasformazione MT/AT

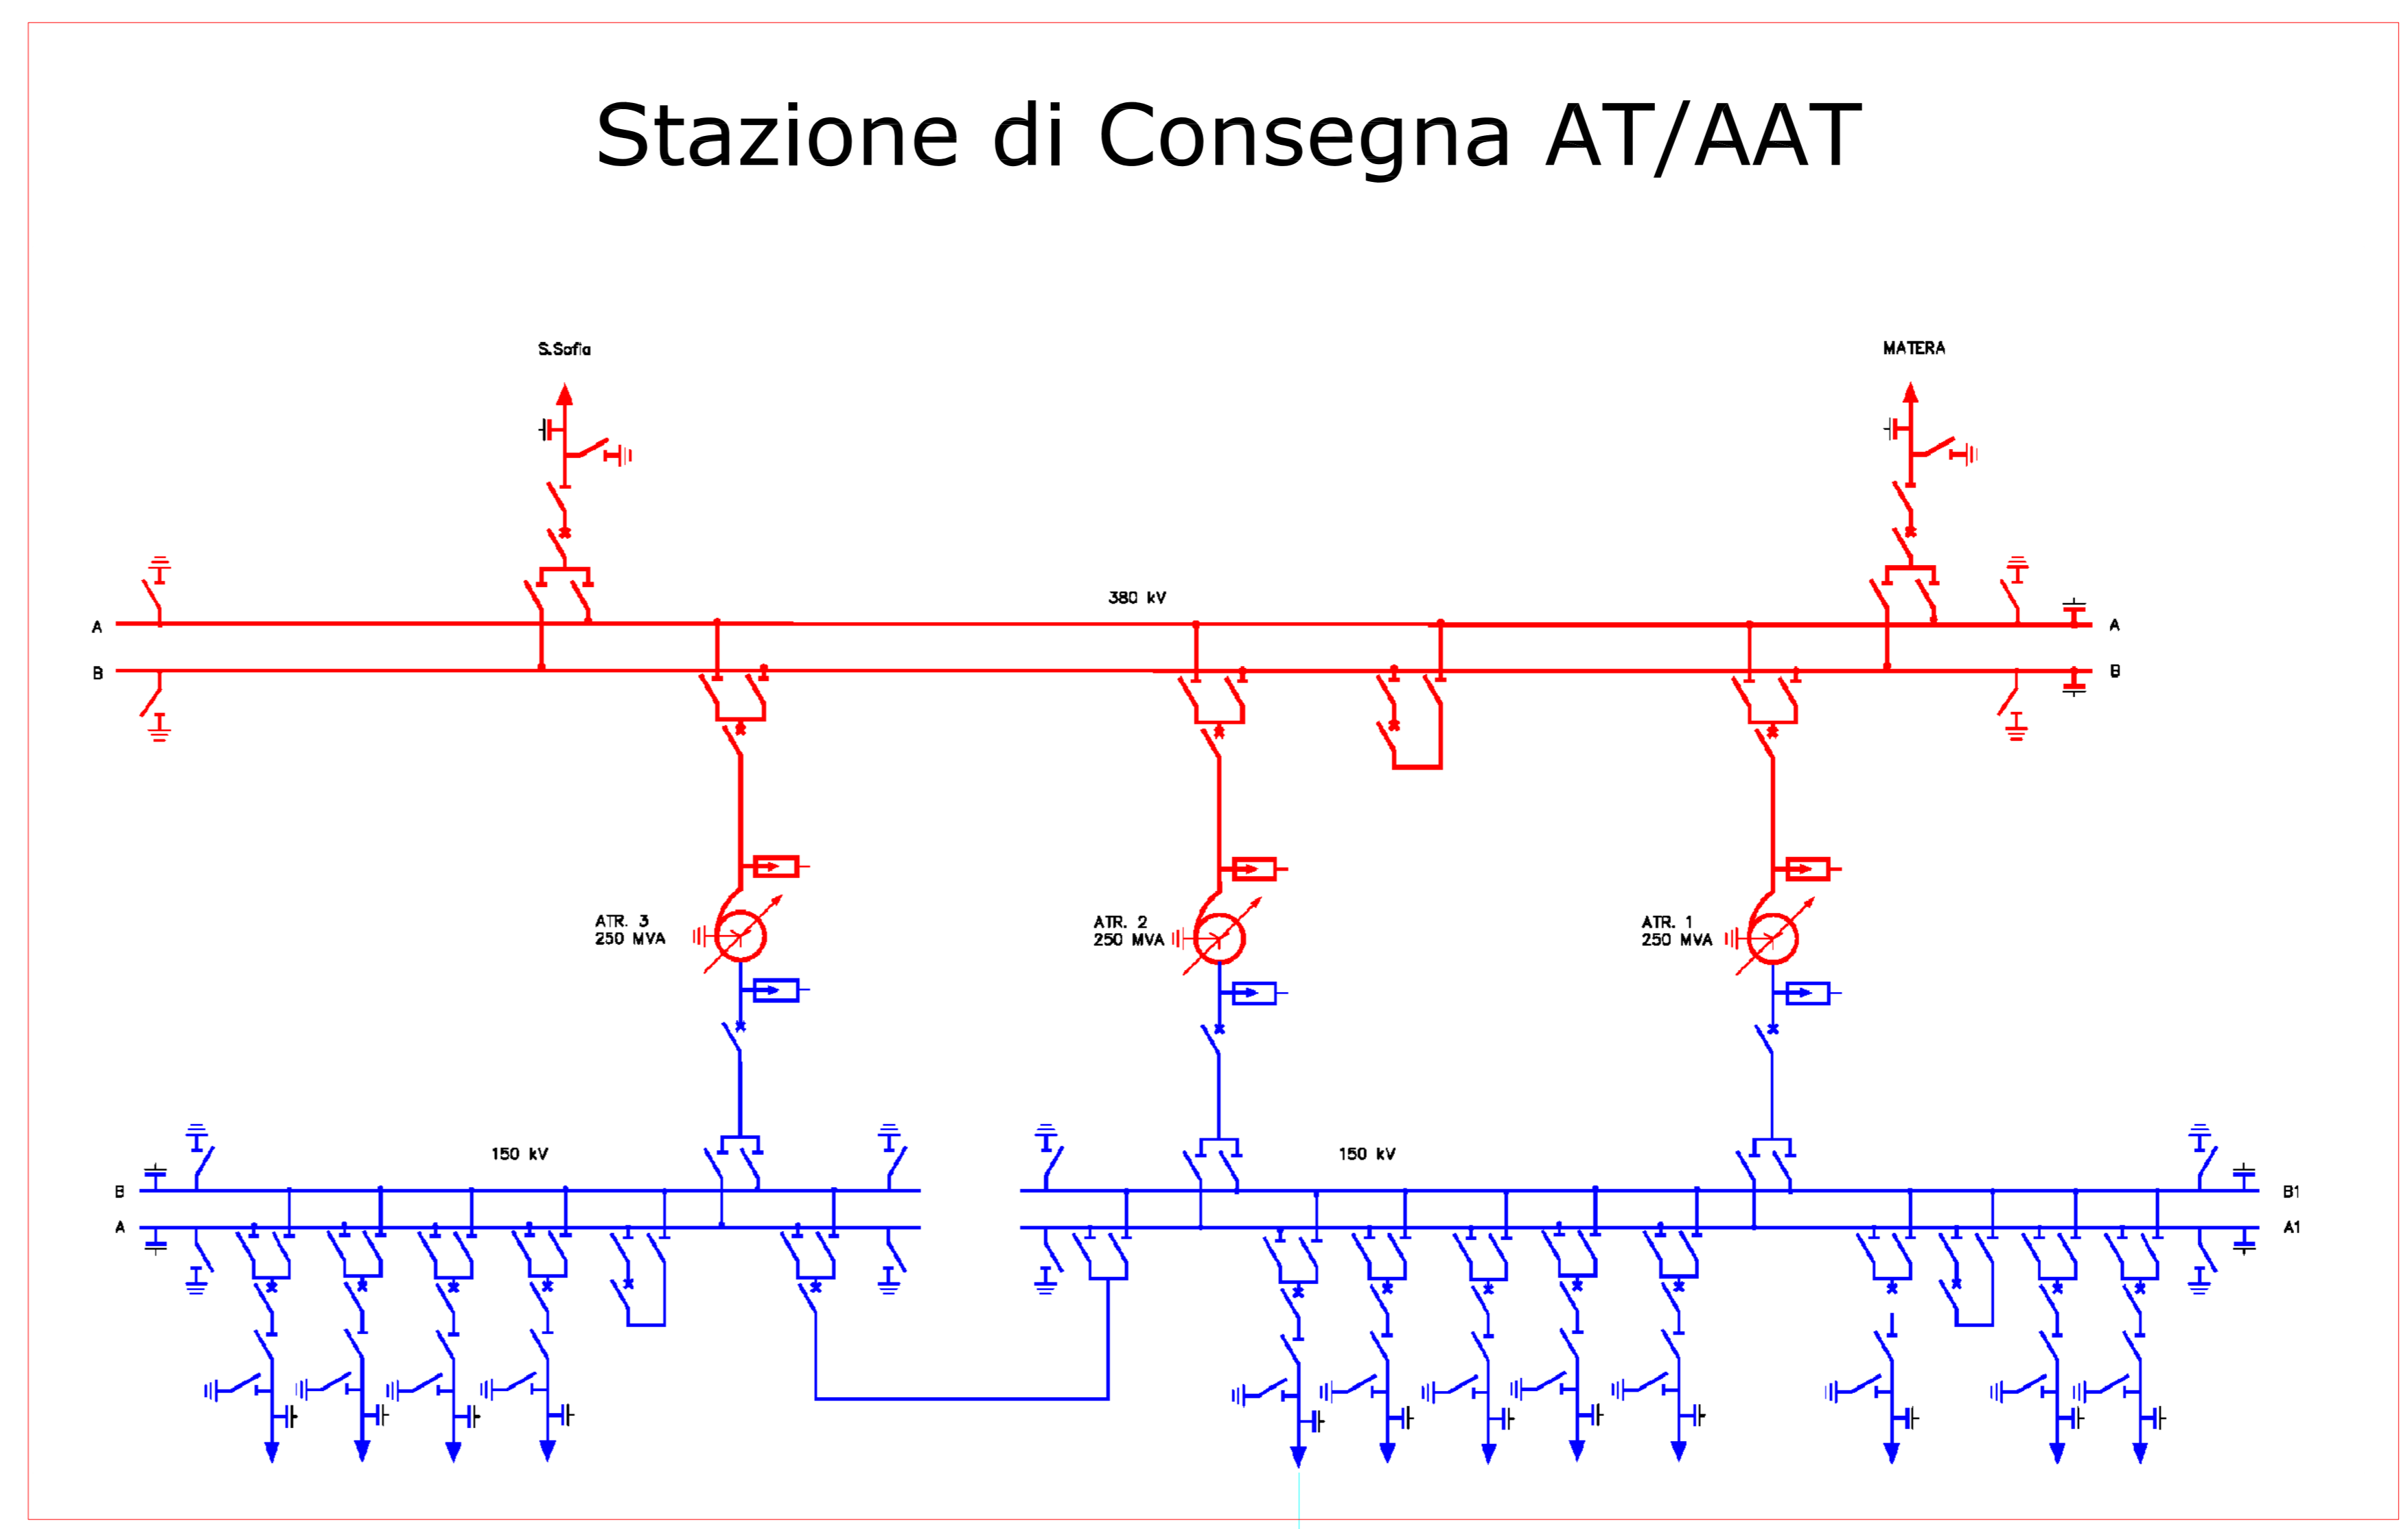

REGIONE BASILICATA

PROGETTO PER LA REALIZZAZIONE DI UN PARCO EOLICO DA 42 MW NEL COMUNE DI GENZANO DI LEUCANIA (PZ)

Progettato da	Controllato da	Approvato da - data	Nome file	Data	Scala
Ing.M.Farfelucci	Ing.M.Farfelucci	Ing.F. Di Chiggiari - 10/01/11	G_28	10/01/2011	-----

Schema elettrico unifilare

A.16.b.7 Formato A0 Edizione 0 Foglio 1/1

SKYWIND S.p.A. via Marconi, 6 - 04024 Gaeta (LT) Italia