


Sottostazione di Trasformazione MT/AT

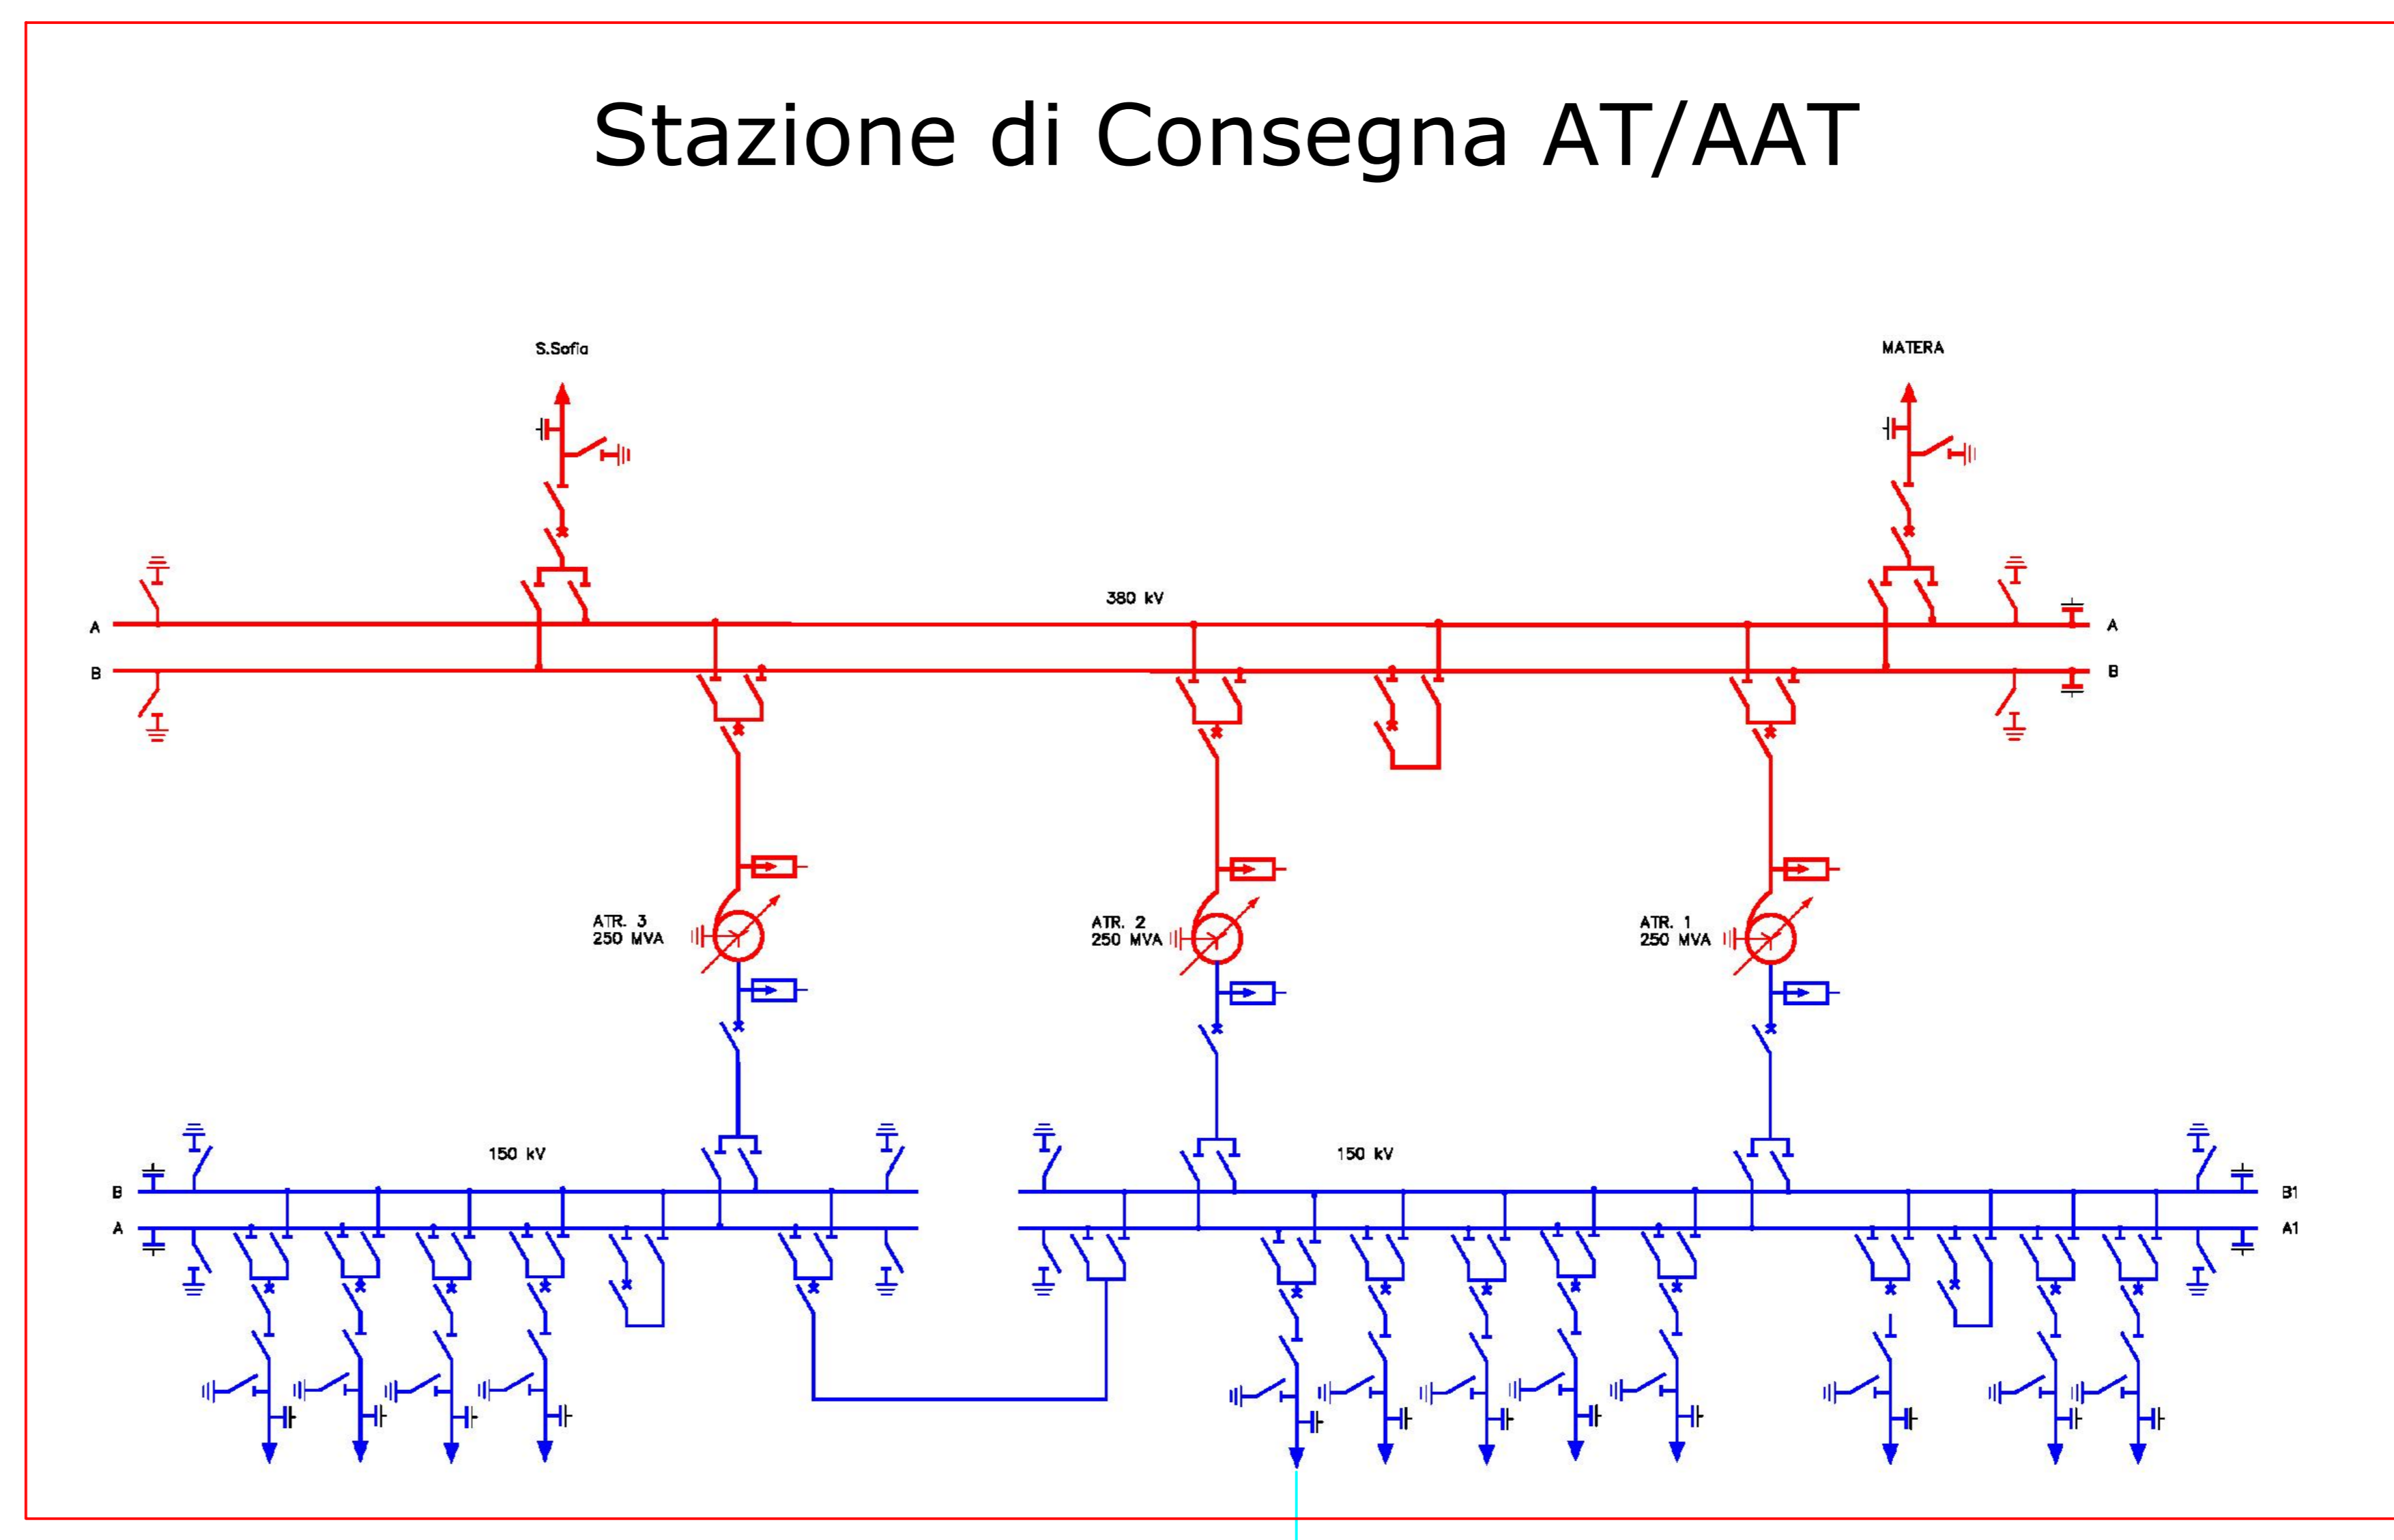

Rif.	Quantità	PROGETTO PER LA REALIZZAZIONE DI UN PARCO EOLICO DA 36 MW NEL COMUNE DI GENZANO DI LUCANIA (PZ)	Numero articolo/Riferimento
Progettato da	Controlato da	Approvato da - data	Nome file
Ing. M. Marfellucci	Ing. M. Marfellucci	Ing. F. Di Chappari	G_28
		Data	Scala
		10/03/2016	-----
<b>Schema elettrico unifilare</b>			
A.16.b.7		Formato	Edizione
		A0	1
		Foglio	1/1

