N. Rev	Nota sulla revisione	Data	Firma	Visto

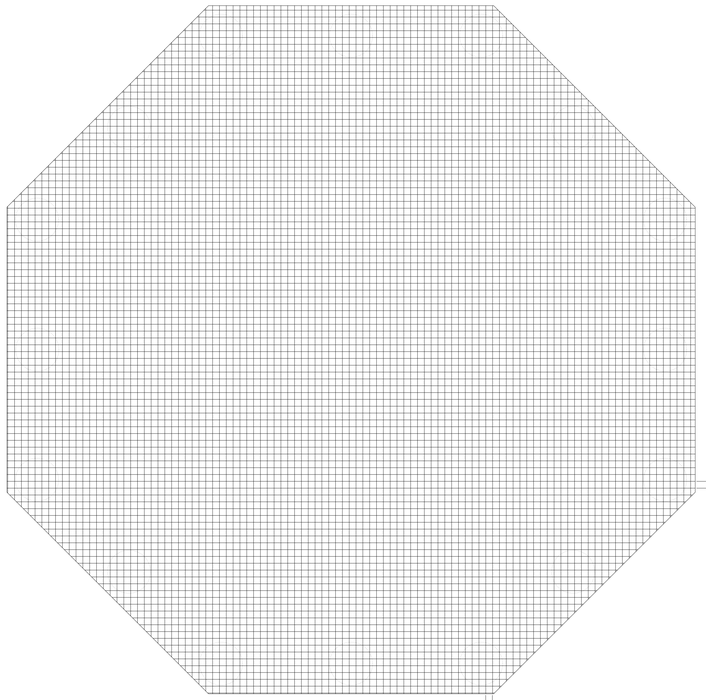

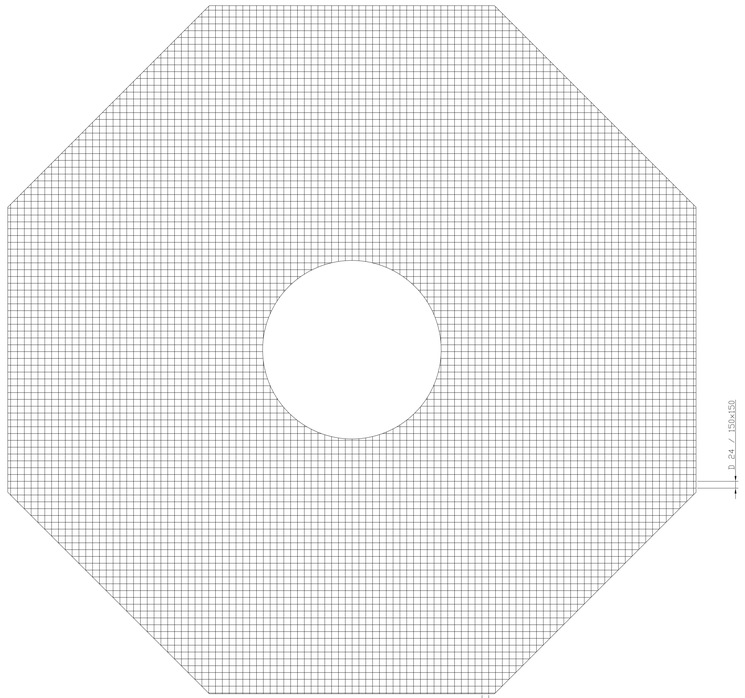

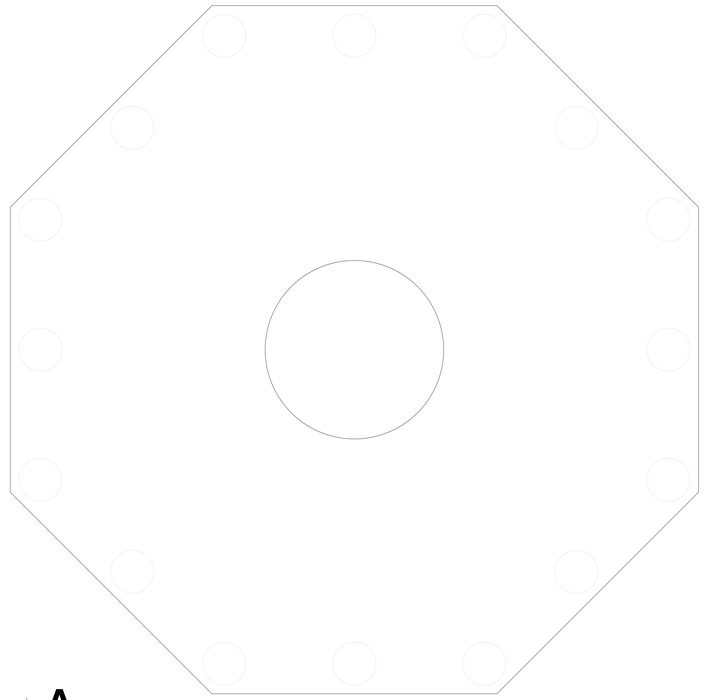

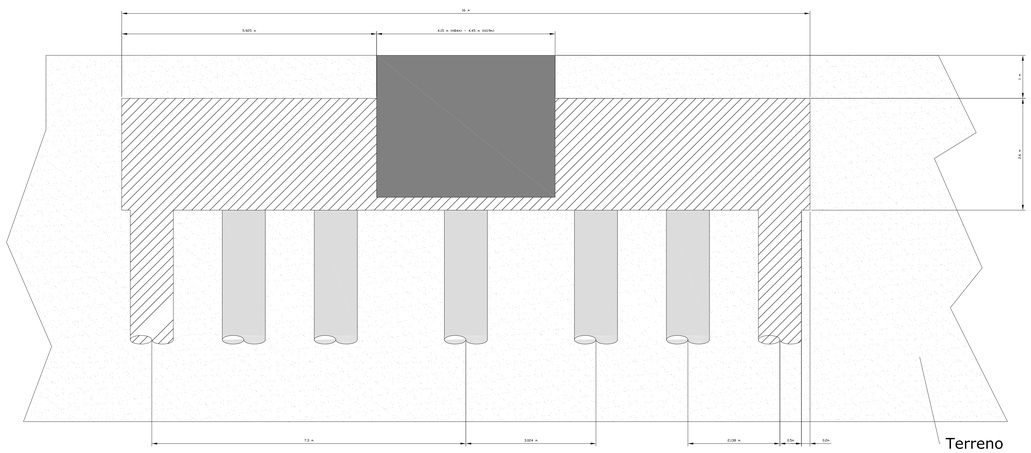

SEZIONE A-A

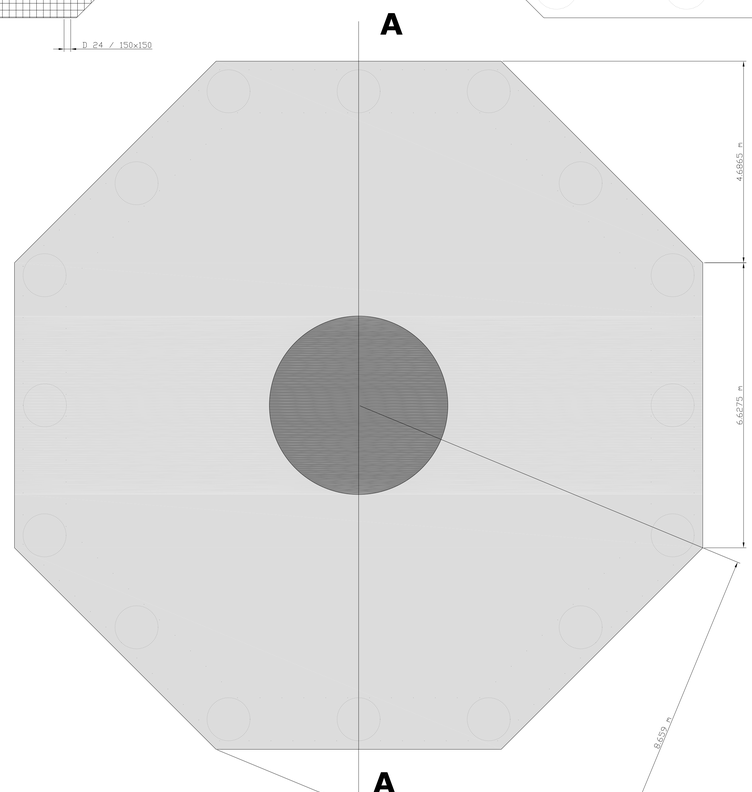

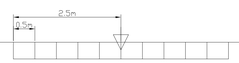

REGIONE BASILICATA

Rif.	Quantità		PROGETTO PER LA REALIZZAZIONE DI UN PARCO EOLICO DA 42 MW NEL COMUNE DI GENZANO DI LUCANIA (PZ)			Numero articolo/Riferimento
Progettato da		Controllato da	Approvato da - data	Nome file	Data	Scala
Ing.M.Martellucci		Ing.M.Martellucci	Ing.F.Di Chiappari - 10/01/11	G_26	10/01/2011	1:50

SKYWIND S.r.l.
via Marconi, 6 - 04024 Gaeta(LT) Italia

Fondazione Tipo Aerogeneratori

A.16.b.8	Edizione 0	Foglio 1/1