



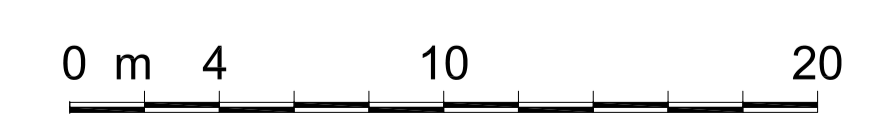


A  
B  
C  
D  
E  
F  
G  
H

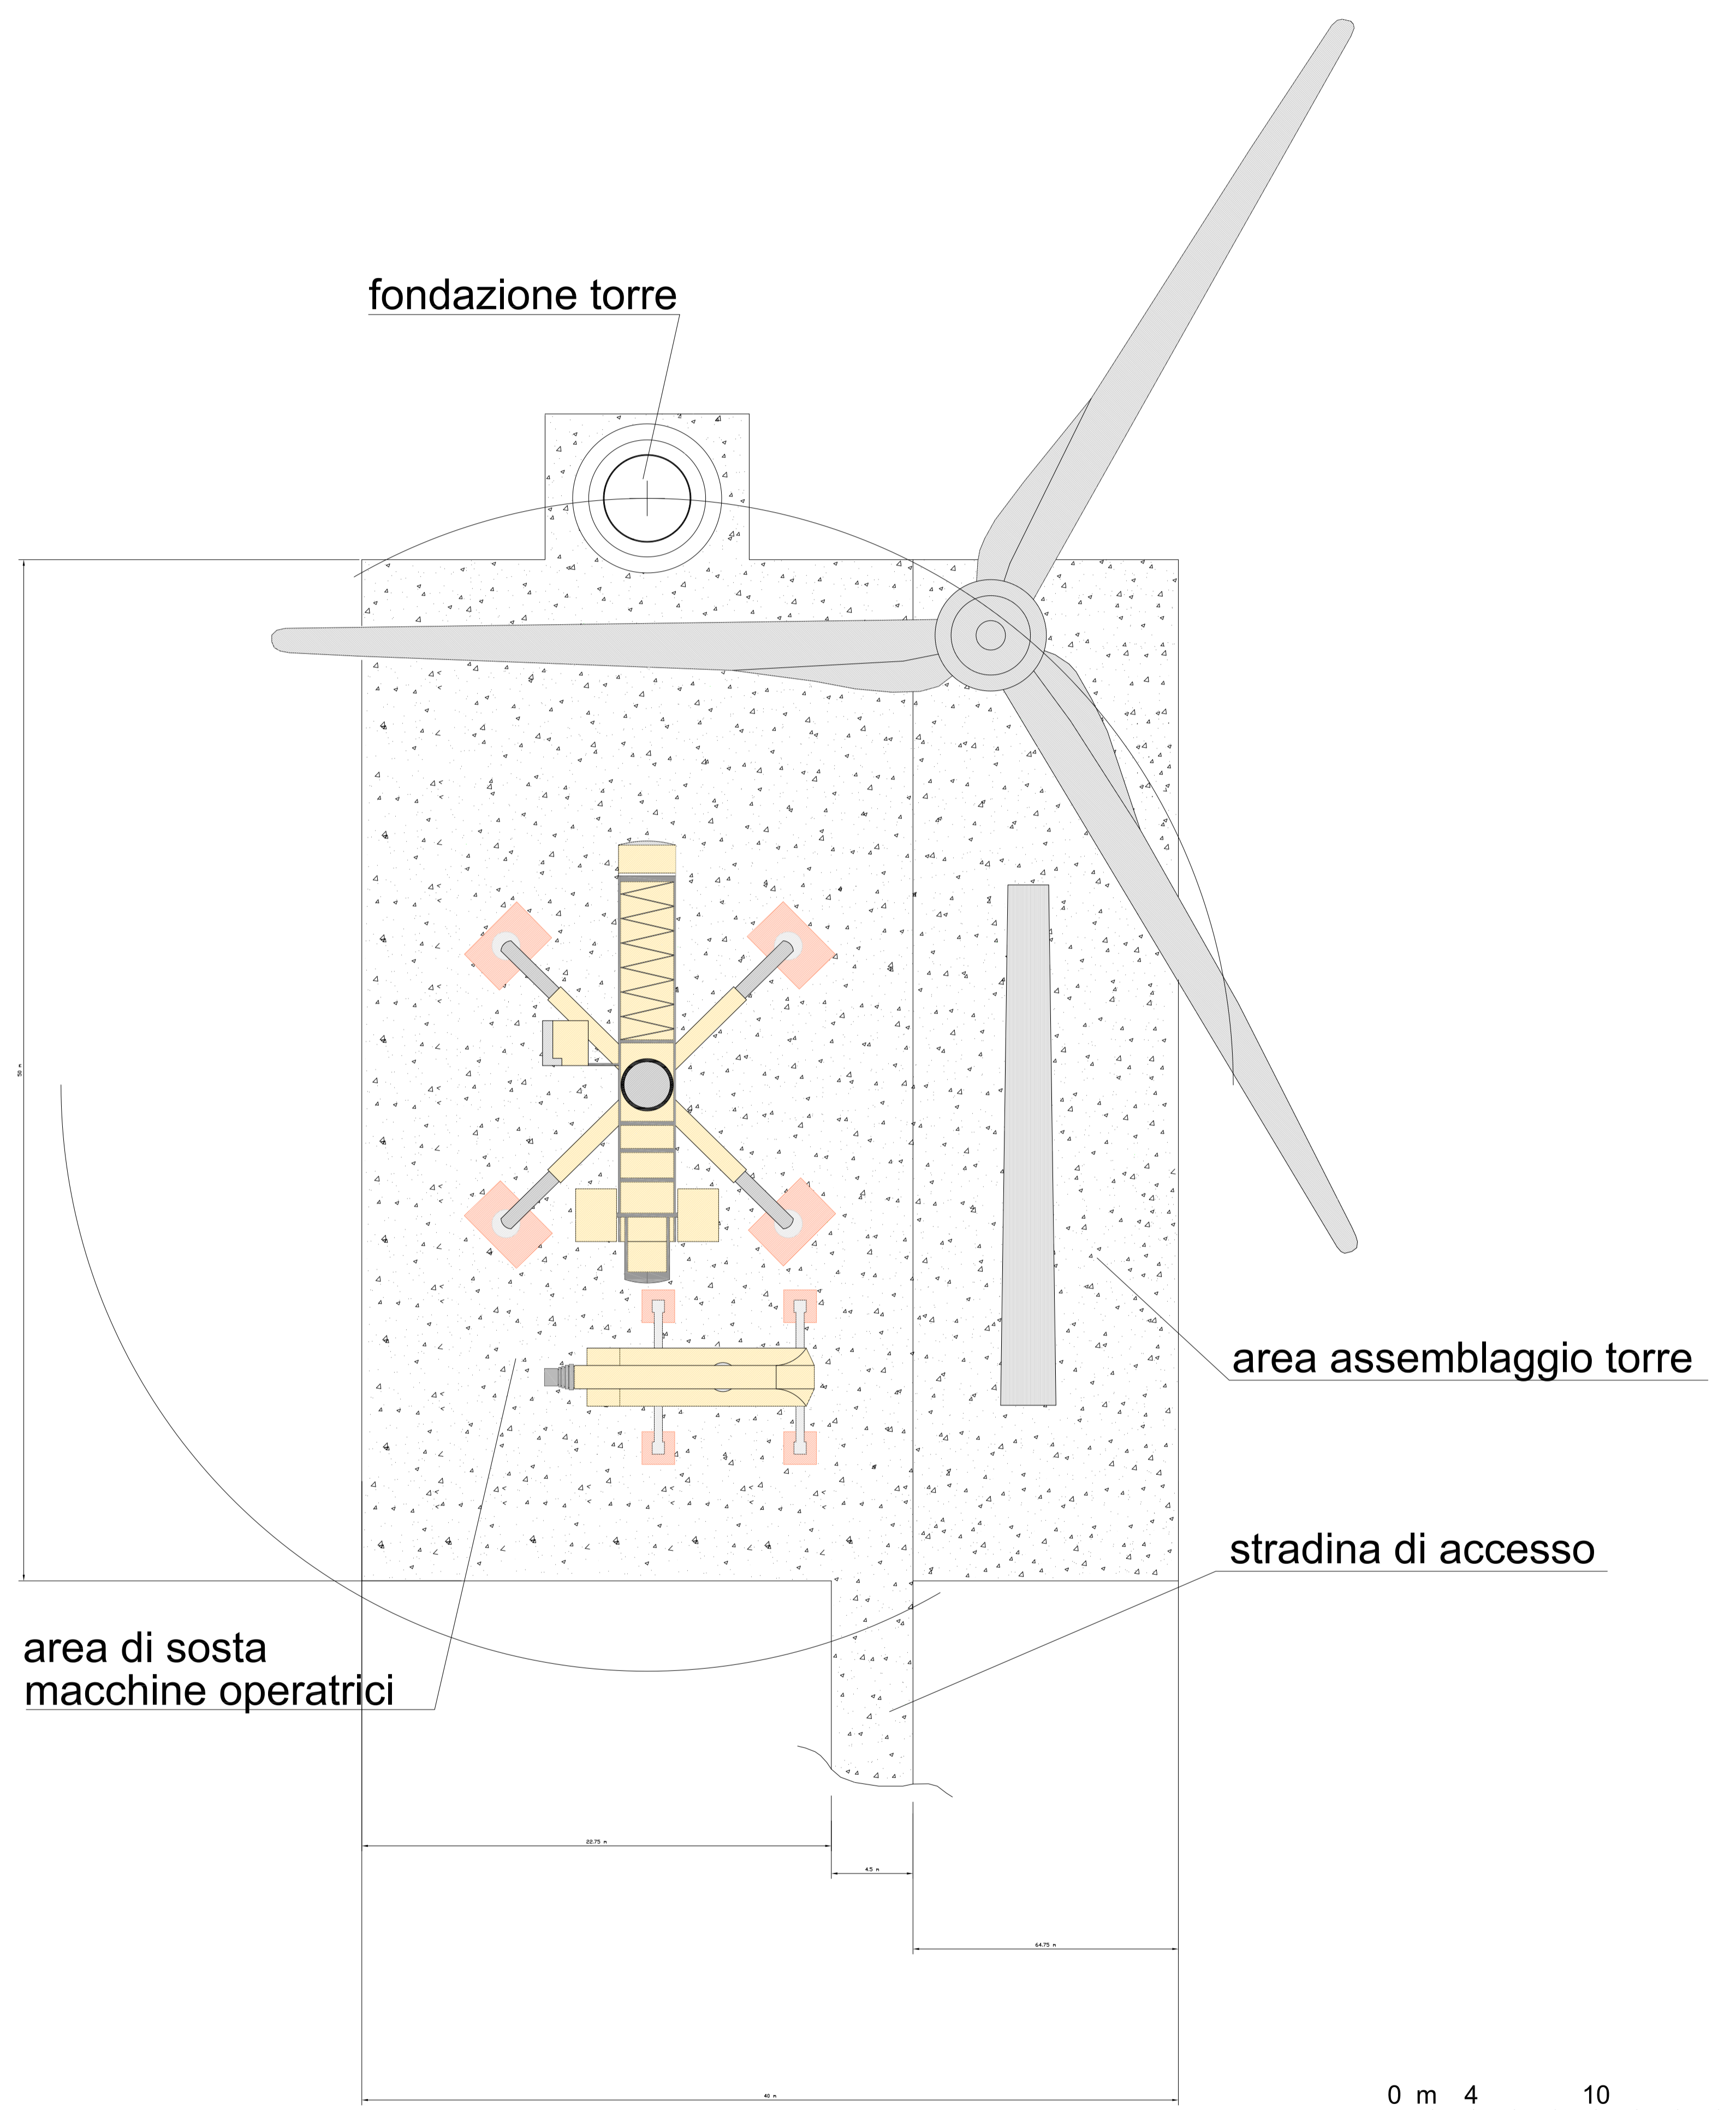



**REGIONE BASILICATA**






**PROGETTO PER LA REALIZZAZIONE DI UN PARCO EOLICO DA 42 MW NEL COMUNE DI GENZANO DI LUCANIA (PZ)**

Numero articolo/Riferimento

Rif.	Quantità	Controllato da	Approvato da - data	Nome file	Data	Scala
		Ing. M. Martellucci	Ing. F. Di Chiappari - 10/01/11	G_49	10/01/2011	1:200

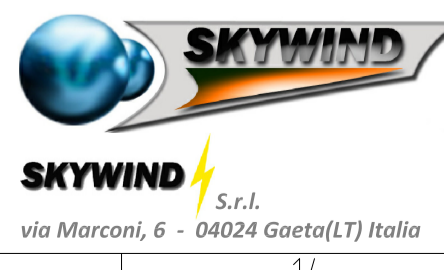

**SKYWIND**  
S.r.l.  
via Marconi, 6 - 04024 Gaeta (LT) Italia

Piazzola aerogeneratore

A.16.b.9

Edizione 0 Foglio 1/1