
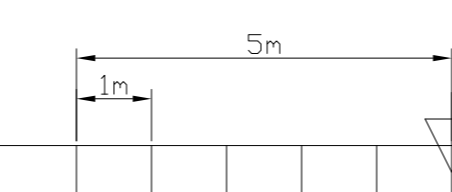
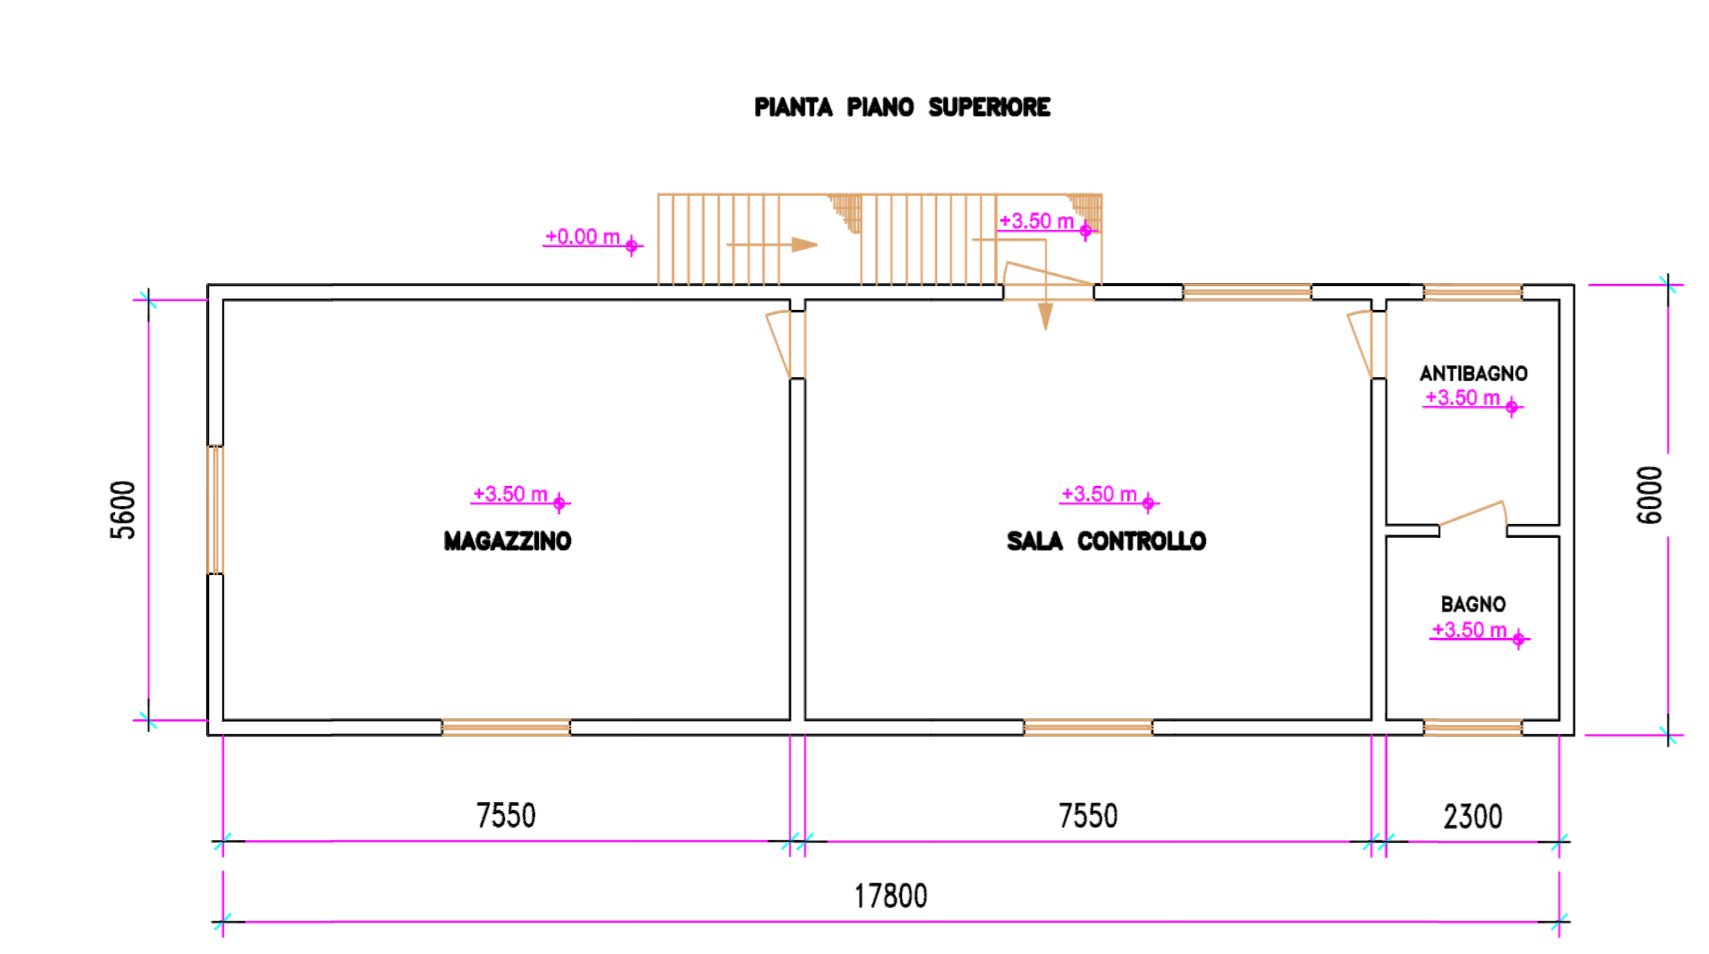
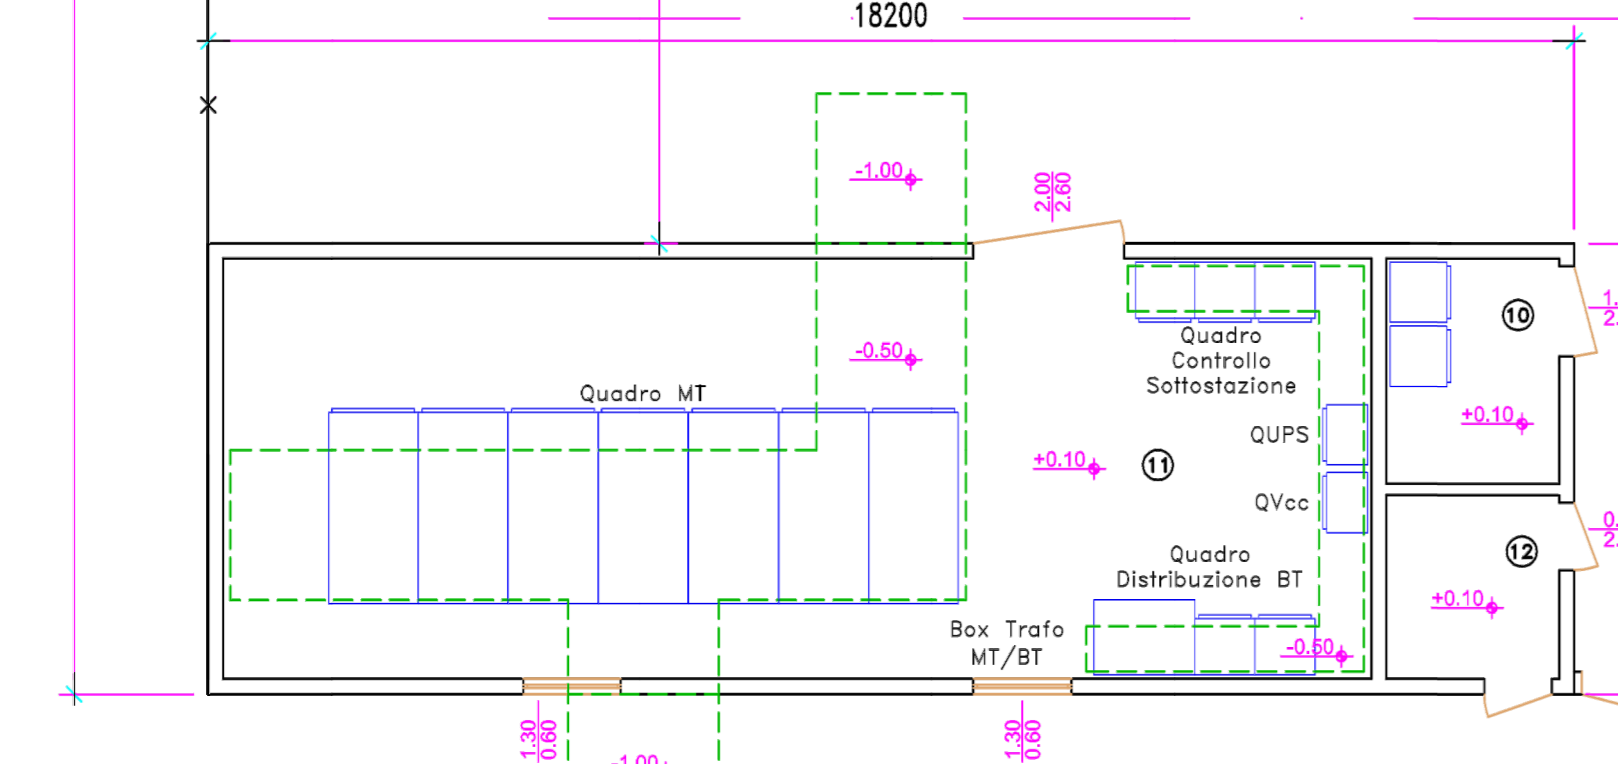


LEGENDA

- 1: Supporto per cavo AT interrato
- 2: Sezionatore
- 3: Trasformatore di corrente
- 4: Interruttore
- 5: Trasformatore di tensione induttivo
- 6: Scaricatore di tensione
- 7: Trasformatore elevatore
- 8: Neutro trasformatore
- 9: Muro paraflamma
- 10: Locale batterie TM.E
- 11: Locale quadri TM.E
- 12: Locale contatori

RIFERIMENTI

DK 5400: Criteri di allacciamento di clienti alla rete AT della distribuzione

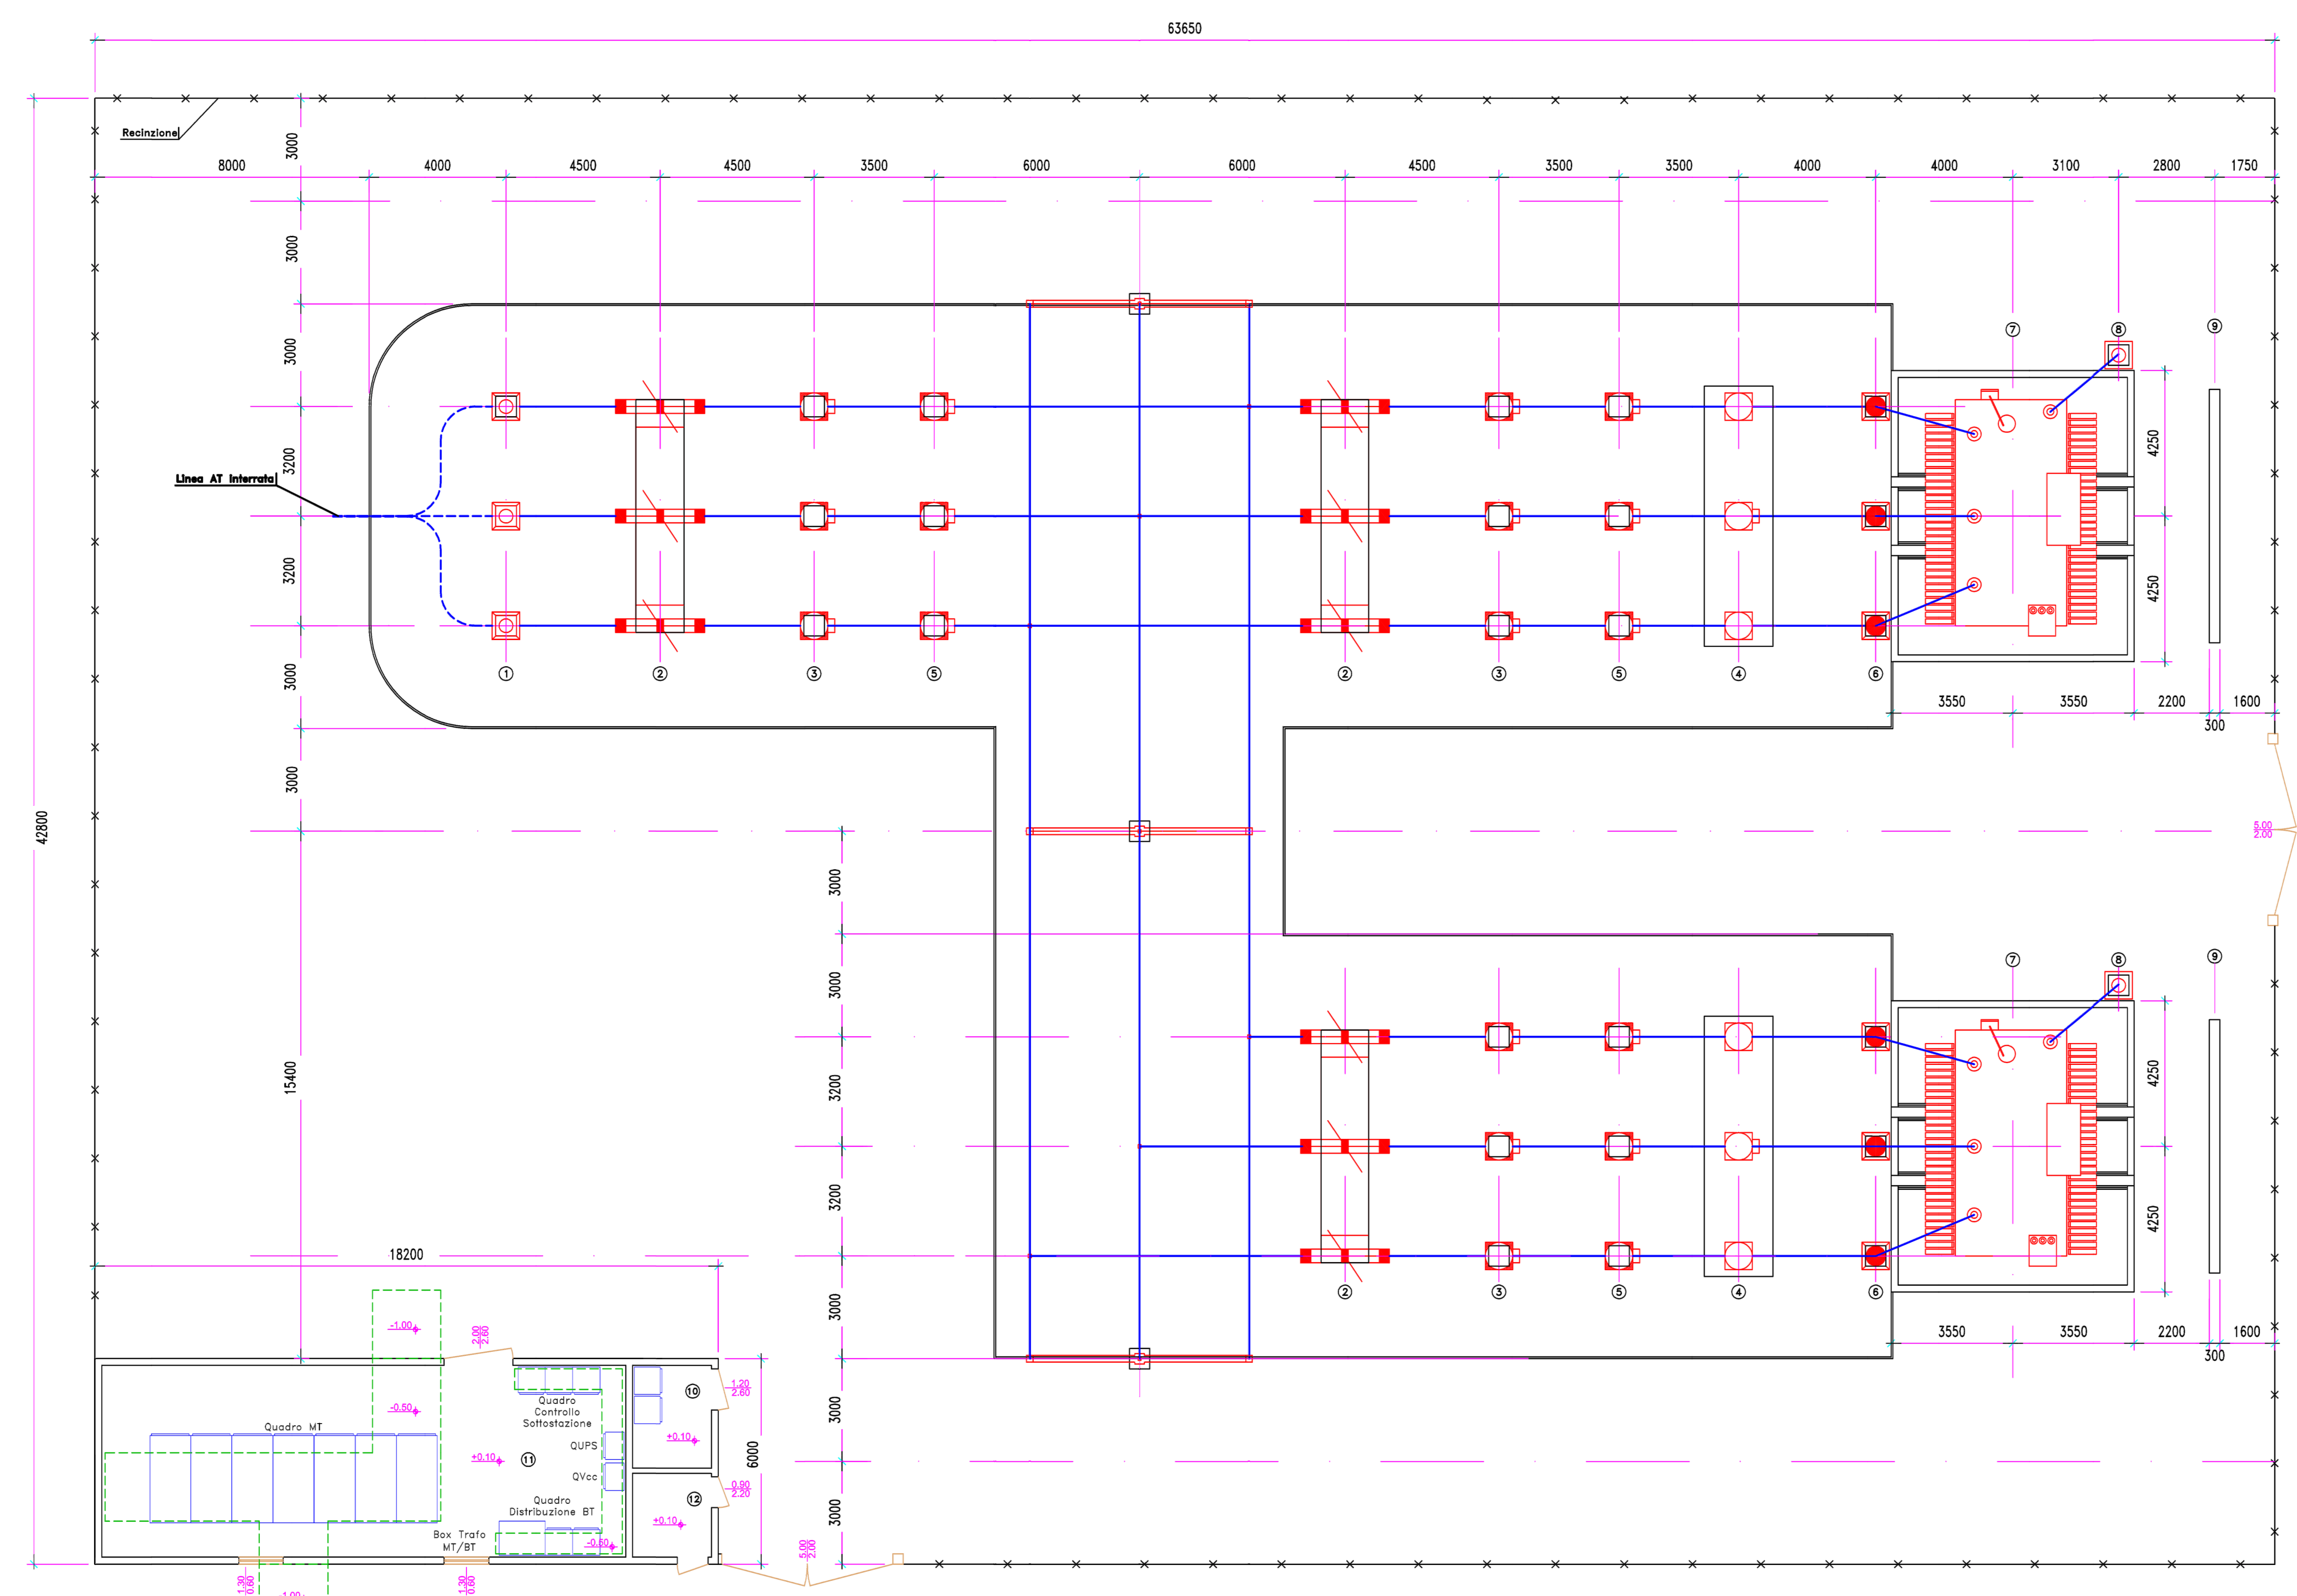

REGIONE BASILICATA



<p>PROGETTO PER LA REALIZZAZIONE DI UN PARCO EOLICO DA 42 MW NEL COMUNE DI GENZANO DI LUCANIA (PZ)</p>		Numero articolo/Riferimento
Progettato da	Controllato da	Approvato da - data
Ing. M. Martellucci	Ing. M. Martellucci	Ing. F. Chappari - 00/00/00
Name file	Data	Scala
G_52	00/00/00	1:100
<p>SKYWIND S.p.A.</p> <p>via Marconi, 6 - 04024 Gaeta (LT) Italia</p>		<p>Sottostazione di Trasformazione_Layout3</p> <p>A.16.b.9</p> <p>Edizione 0</p> <p>Foglio 1/1</p>