


LEGENDA

- 1: Supporto per cavo AT interrato
- 2: Sezionatore
- 3: Trasformatore di corrente
- 4: Interruttore
- 5: Trasformatore di tensione induttivo
- 6: Scaricatore di tensione
- 7: Trasformatore elevatore
- 8: Neutro trasformatore
- 9: Muro paraflamma
- 10: Locale batterie TM.E
- 11: Locale quadri TM.E
- 12: Locale contatori


RIFERIMENTI

DK 5400: Criteri di allacciamento di clienti alla rete AT della distribuzione

PIANTA PIANO TERRA

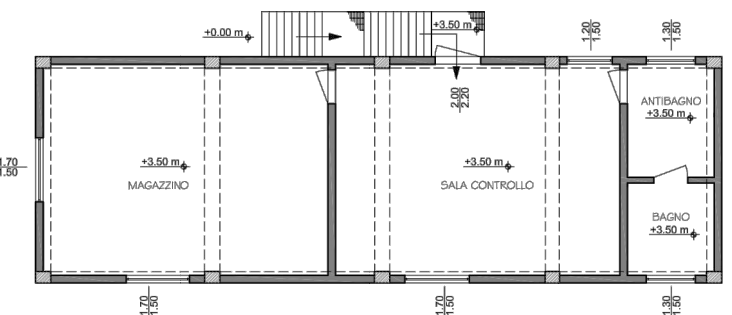

PIANTA PIANO SUPERIORE

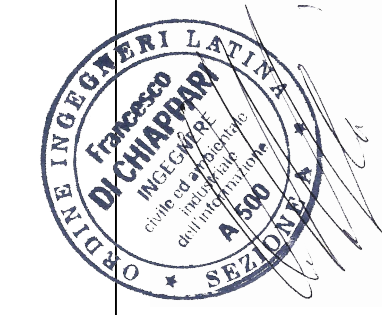

Rif.	Quantità	 PROGETTO PER LA REALIZZAZIONE DI UN PARCO EOLICO DA 36 MW NEL COMUNE DI GENZANO DI LUCANIA (PZ)			Numero articolo/Riferimento
Progettato da	Controllato da	Approvato da - data	Nome file	Data	Scala
Ing. M. Martellucci	Ing. M. Martellucci	Ing. F. Di Chiappari	G_39	10/03/2016	1:200
		Sottostazione di Trasformazione_Layout1			
		A.16.b.9.	Edizione 1	Foglio 1/1	

