

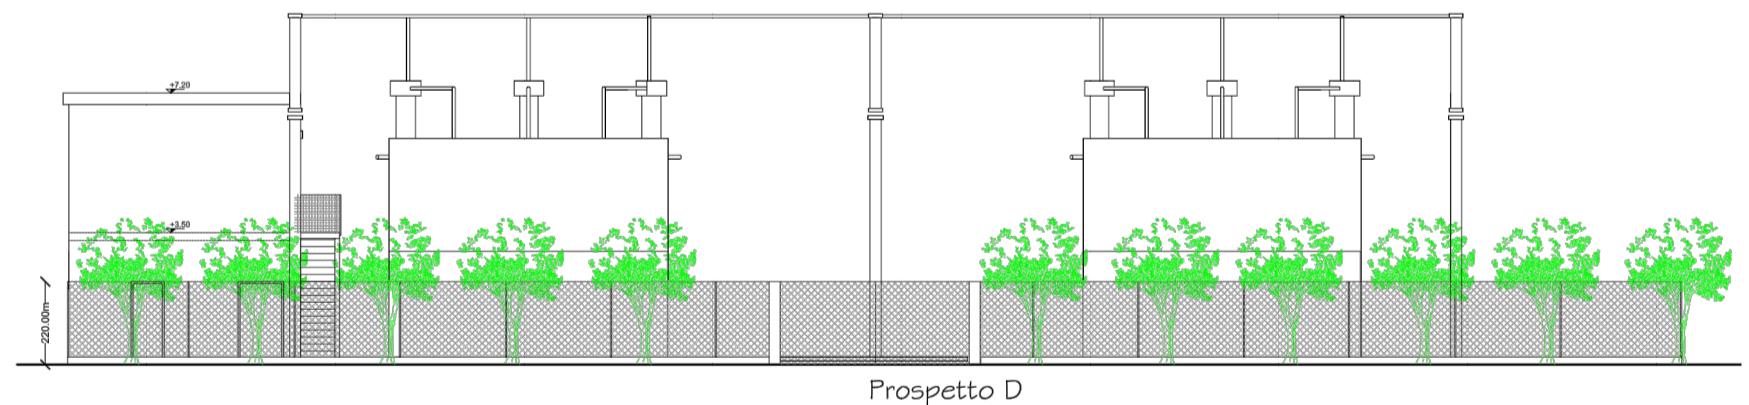
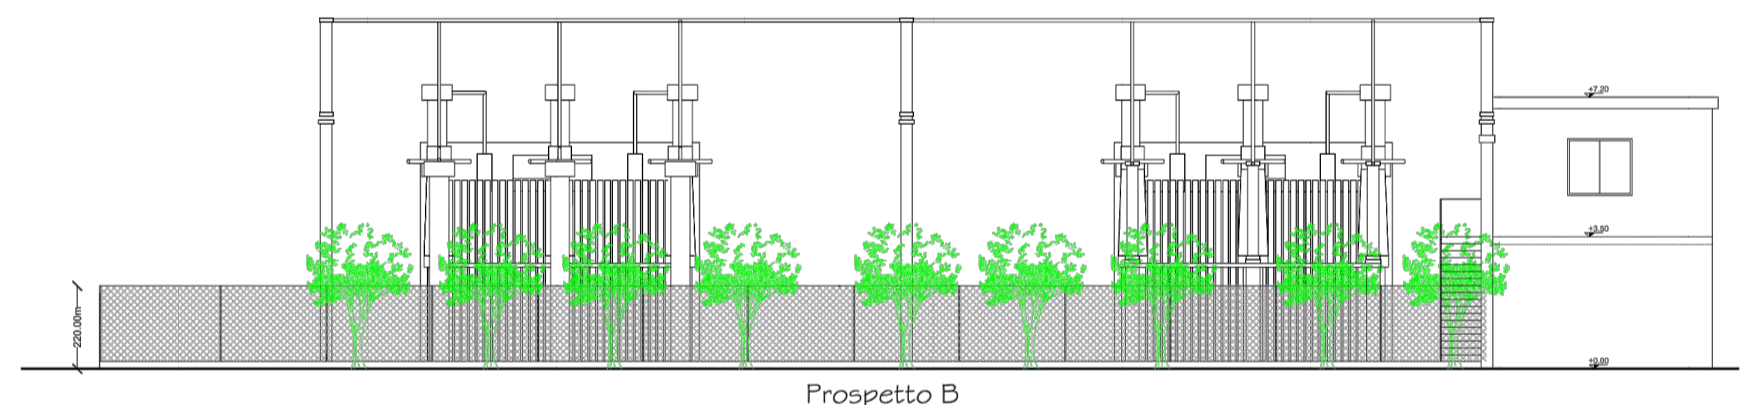
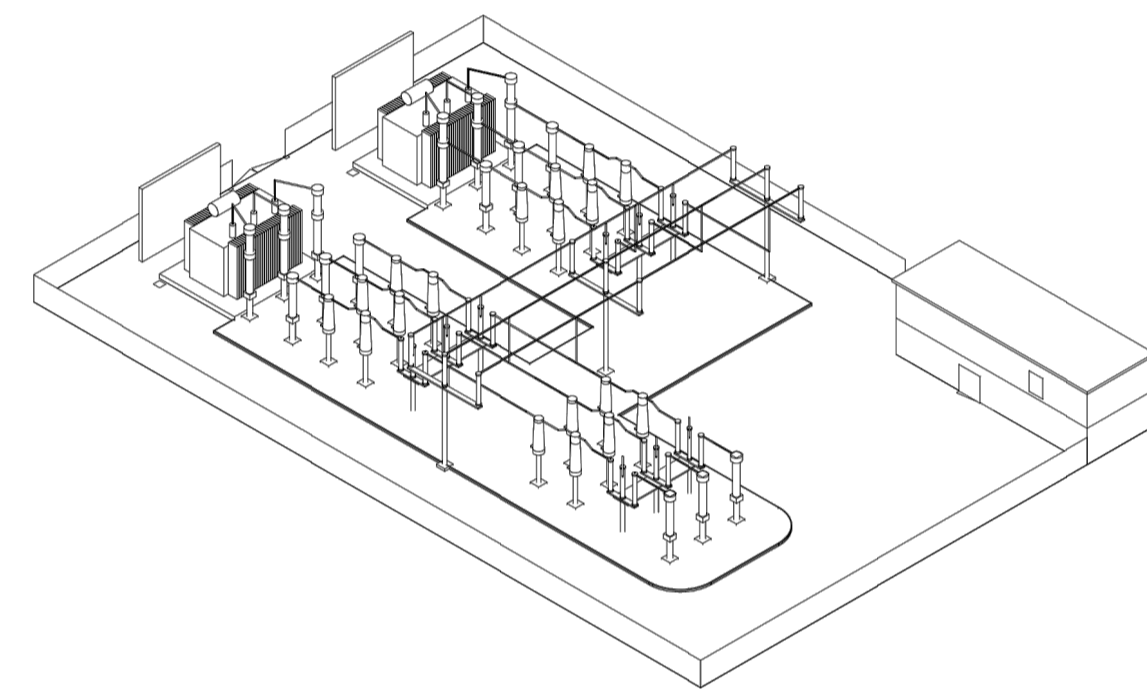
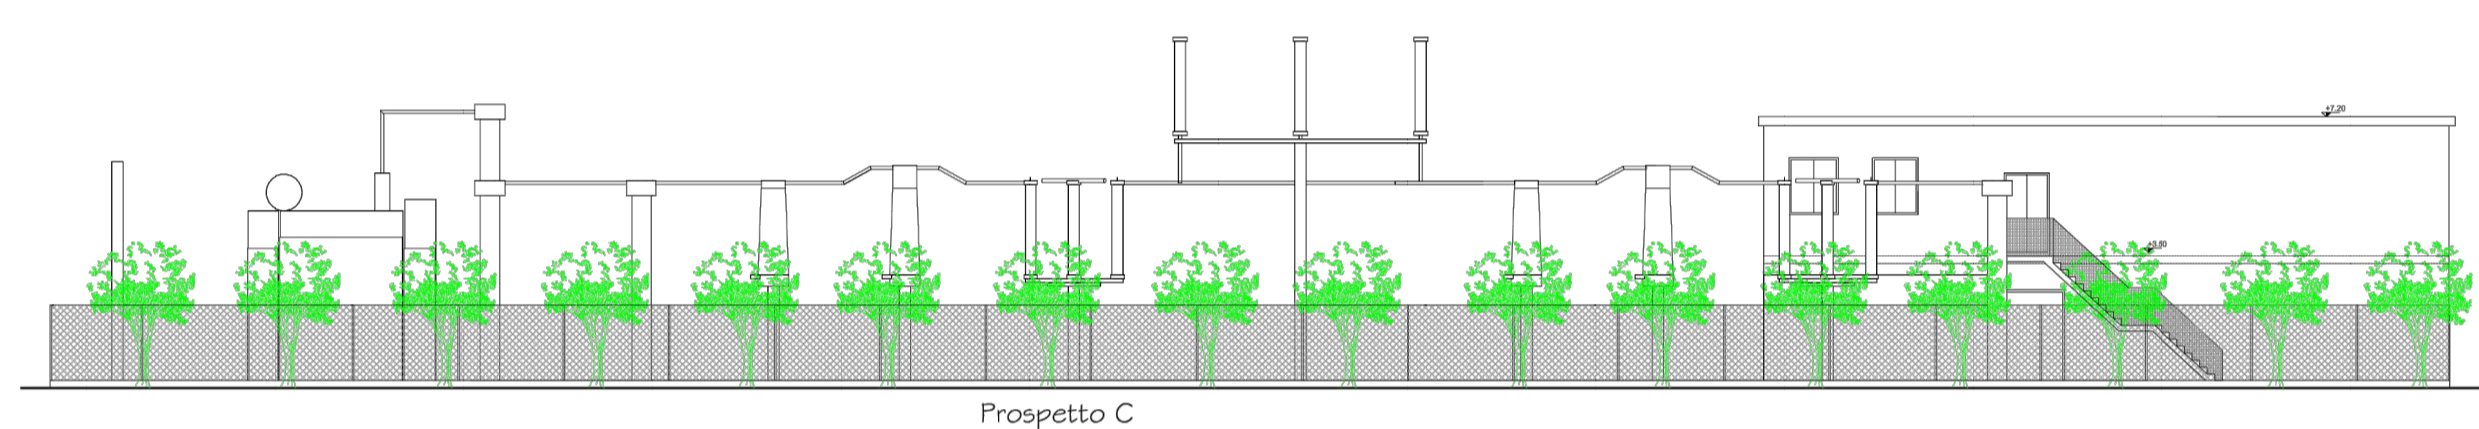


A
B
C
D
E
F
G
H


A
B
C
D
E
F
G
H

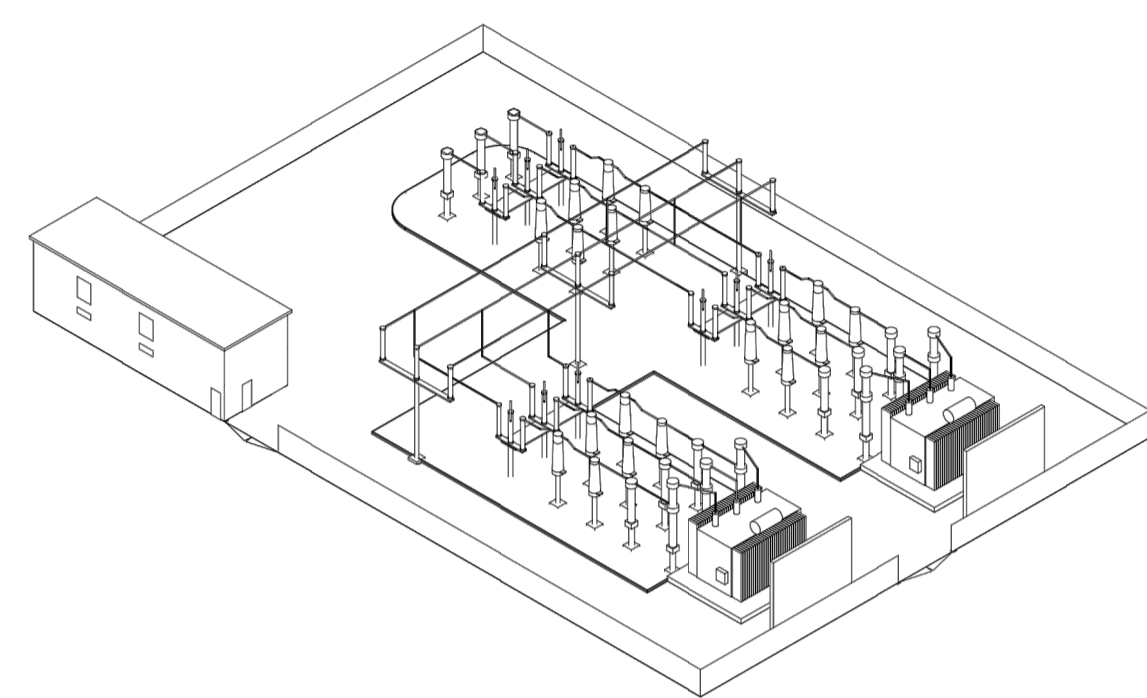

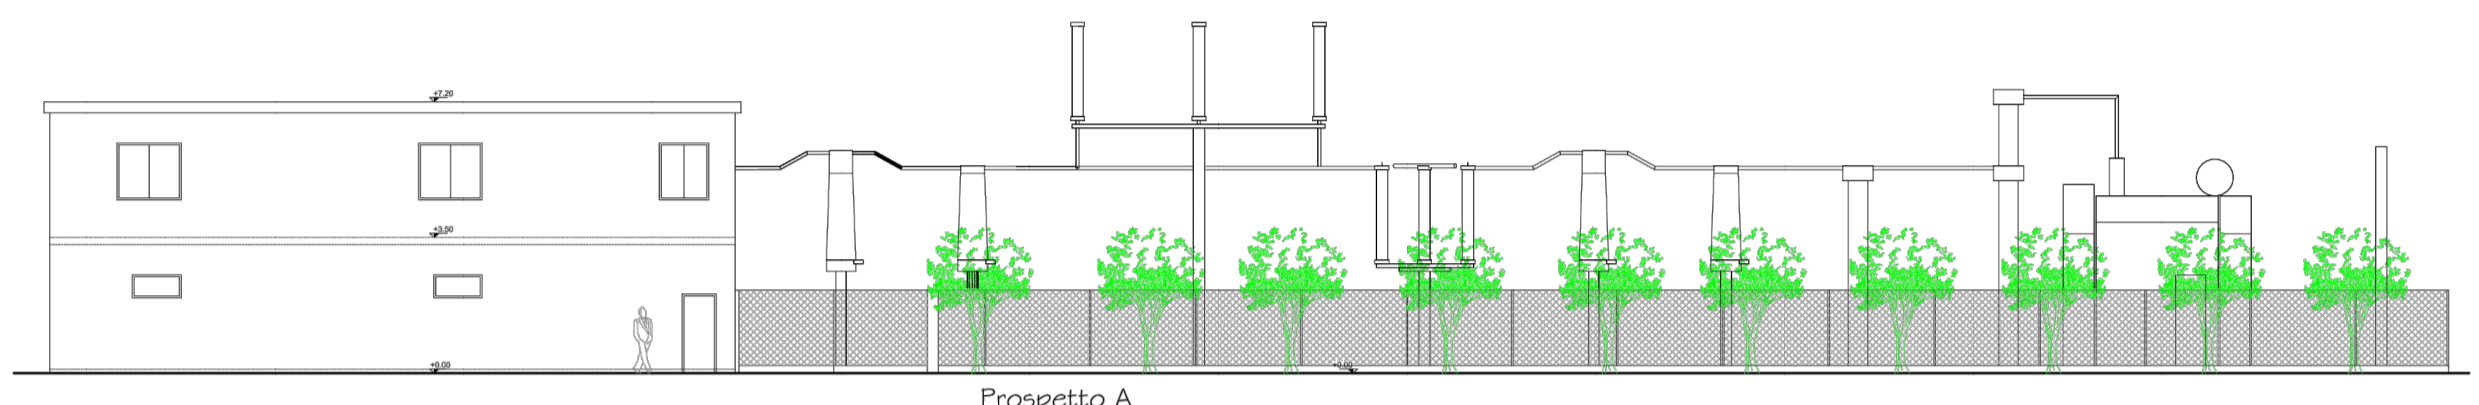

REGIONE BASILICATA



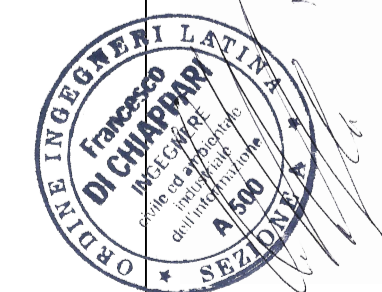

Rif.	Quantità	 PROGETTO PER LA REALIZZAZIONE DI UN PARCO EOLICO DA 36 MW NEL COMUNE DI GENZANO DI LUCANIA (PZ)			Numero articolo/Riferimento
Progettato da	Controllato da	Approvato da - data	Nome file	Data	Scala
Ing. M. Martellucci	Ing. M. Martellucci	Ing. F. Di Chiappari	G_42	10/03/2016	1:200
			Sottostazione di Trasformazione_Prospetti		
			A.16.b.9	Edizione 1	Foglio 1/1

