


- LEGENDA**
- 1 FABBRICATO QUADRI
 - 2 FABBRICATO SERVIZI AUSILIARI
 - 3 TORRI FARO H = 33 m
 - 4 FABBRICATO PUNTI DI CONSEGNA ALUM. MT S.A.
 - 5 CHIOSCHI APP. PERIFERICHE SISTEMA DI CONTROLLO
 - 6 VASCA RACCOLTA OLIO TRASFORMATORI
 - 7 VASCA RISERVA W/F
 - 8 CANCELLO CARRAIO APRIBILE A DUE ANTE
 - 9 LAMPIONE STRADALE H = 9 m
 - 10 FABBRICATO MAGAZZINO
 - 11 TRASFORMATORI MTRH
 - 12 TRAPPOLA
 - RECINZIONE ESTERNA
 - PERCORSO CAVI MT

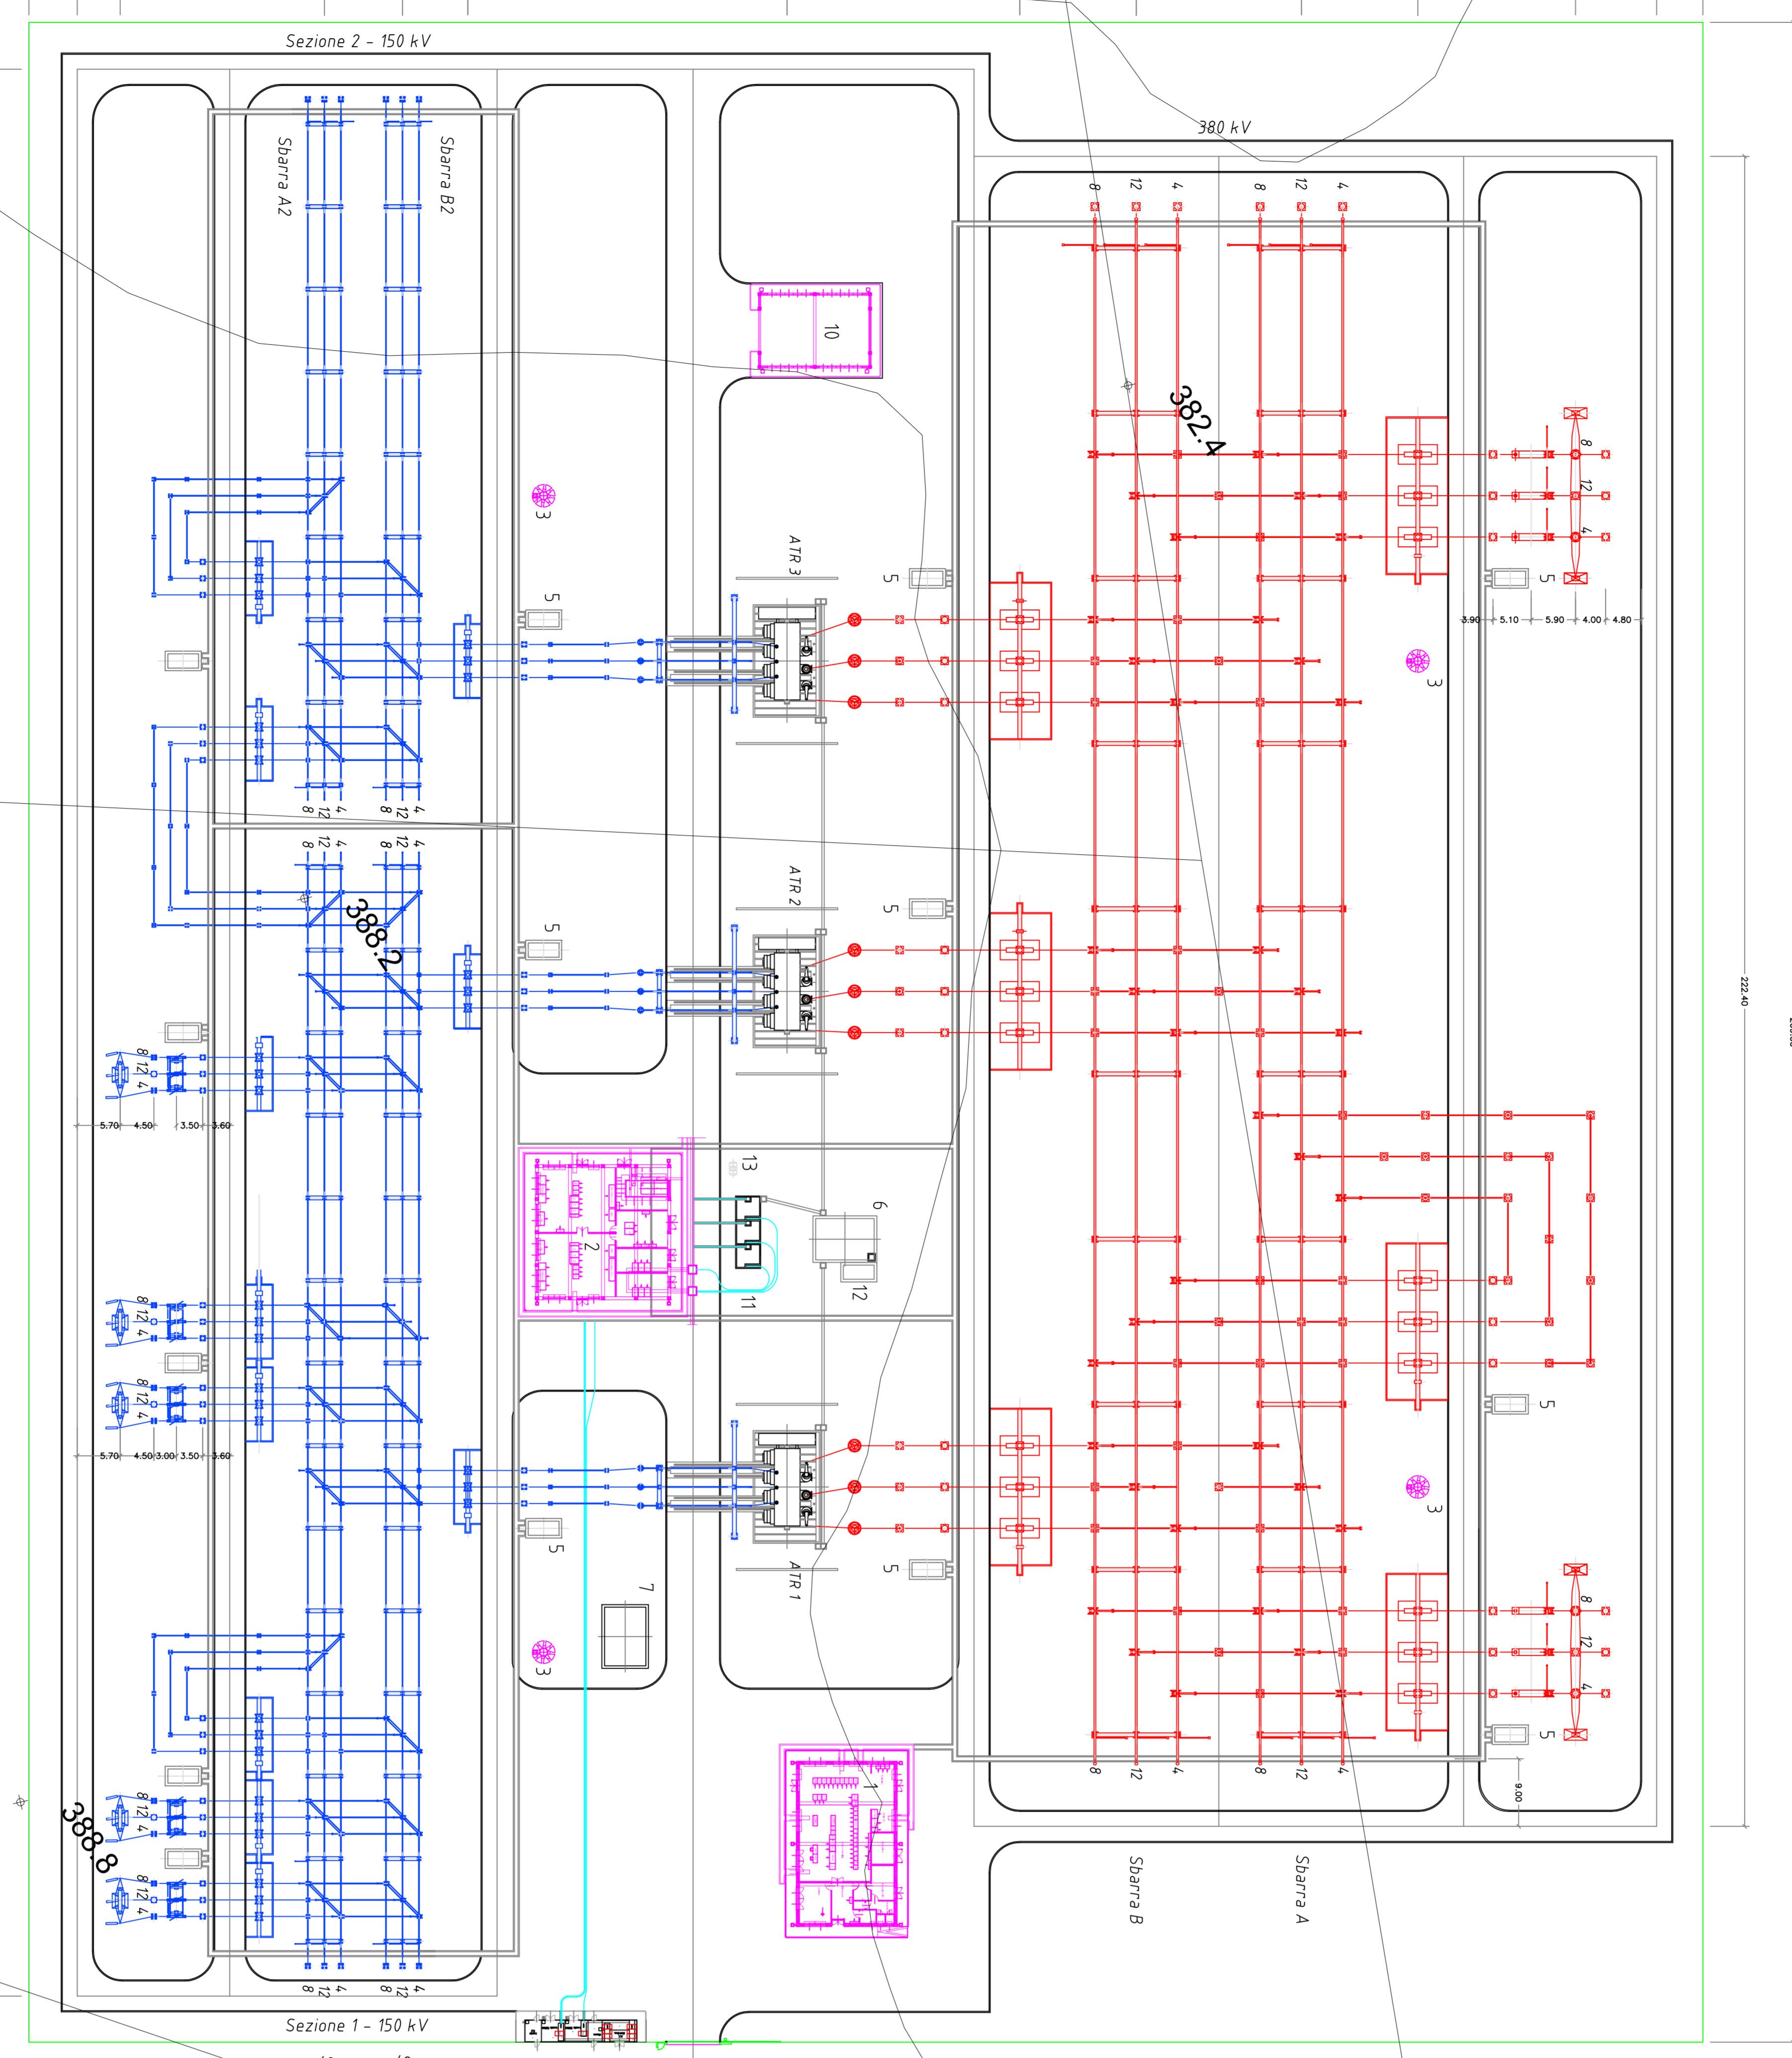

REVISIONI	
N.	DATA

PROGETTO	PRODOTTO	SCALA	FOGLIO
1	AD	1:500	7

PROGETTO	PRODOTTO	SCALA	FOGLIO
1	AD	1:500	7

Terna

STAZIONE 380/150 kv
di GENZANO
PIANO ALTIMETRICO

STAZIONE 380/150 kv
di GENZANO
PIANO ALTIMETRICO