ASSETTO ATTUALE E FUTURO TRATTA P. 109 - P. 105

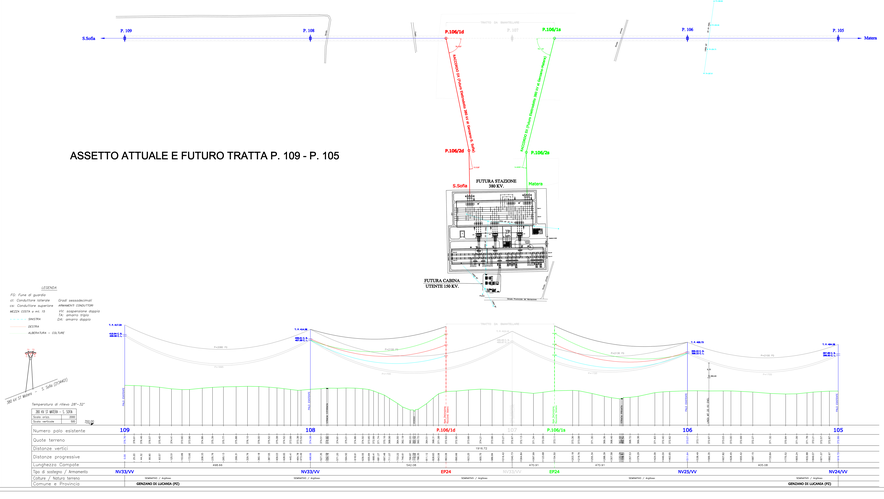

PROFILO RACCORDO DESTRO FUTURO

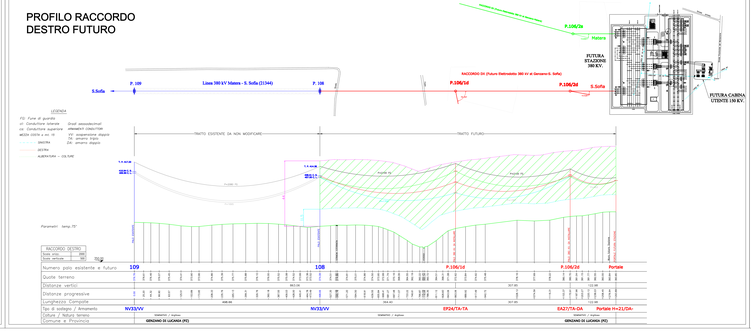

PROFILO RACCORDO SINISTRO FUTURO

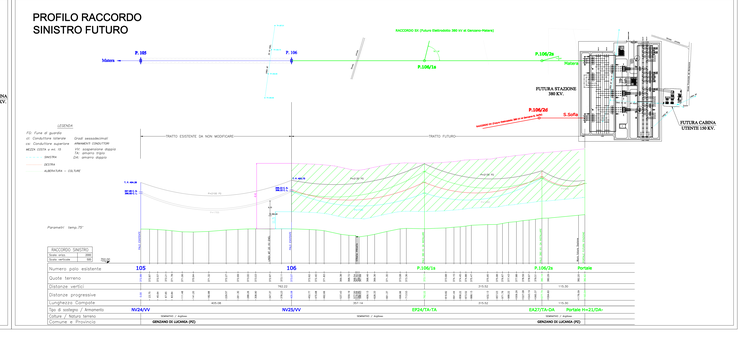

LEGENDA

- LINEA 380 KV - ESISTENTE
- LINEA 380 KV - DA DEMOLIRE
- LINEA 380 KV - DA DEMOLIRE (FUTURA)
- LINEA 380 KV - DA DEMOLIRE (FUTURA)
- FASCIA DI RISPETTO ESISTENTE
- FASCIA DI RISPETTO DA DEMOLIRE
- FASCIA DI RISPETTO FUTURA

Fascia di rispetto in campagna: 3 m. a partire dalla linea proiettata per i sostegni ed il tratto rettilineo (aperto) e parte di campagna

- Superficie boscata in area
- Superficie boscata in area
- Fondo agricolo

00	21/10/20	PRIMA EMISSIONE	F. Scrulli	S. Tosto	G. Lorusso
REV.	DATA	DESCRIZIONE DELLA REVISIONE	DISEGNO	CONTROLLO	APPROVAZIONE

ENEL DISTRIBUZIONE

Terna

ENEL DISTRIBUZIONE S.R.L. SOCIETÀ SOGGETTA ALLA DIREZIONE E COORDINAMENTO DI ENEL S.P.A.

CONSULENZE E SERVIZI

Terna Rete Italia S.p.A.

Via Galvani, 31 - 00016 Monterotondo (RM) - Italia

T +39 0683814111 - F+39 0683814483

ORIG.	CONTROLLO	APPROVAZIONE	
DISEGNO			

OGGETTO

CONCESSIONE ALLA RETE NAZIONALE ENEL S.P.A. DI ANNULLAMENTO DEL TRAMO A DOUBLE CIRCUITO DELLA RIDUZIONE IN ENTRA-ESCE DALL'ELETTRODOTTO A 380 kV

TITOLO

PROFILI RACCORDO DESTRO / RACCORDO SINISTRO

"Linea plastica" da dedicare ad progetto, esecuzione, consulenze ed assistenza ad attività dell'azienda

ORIGINALE	DATA	FORMATO	SCALA
A.D. GIANNINI DATI	00/00/00	A1	1:500 (1:1000)

Questo documento è proprietà di ENEL Distribuzione S.p.A. e non può essere utilizzato per scopi diversi da quelli per i quali è stato consegnato. Non può essere riprodotto o comunicato a terzi senza il consenso scritto di ENEL Distribuzione S.p.A.

Questo documento è proprietà di Terna Rete Italia S.p.A. e non può essere utilizzato per scopi diversi da quelli per i quali è stato consegnato. Non può essere riprodotto o comunicato a terzi senza il consenso scritto di Terna Rete Italia S.p.A.