



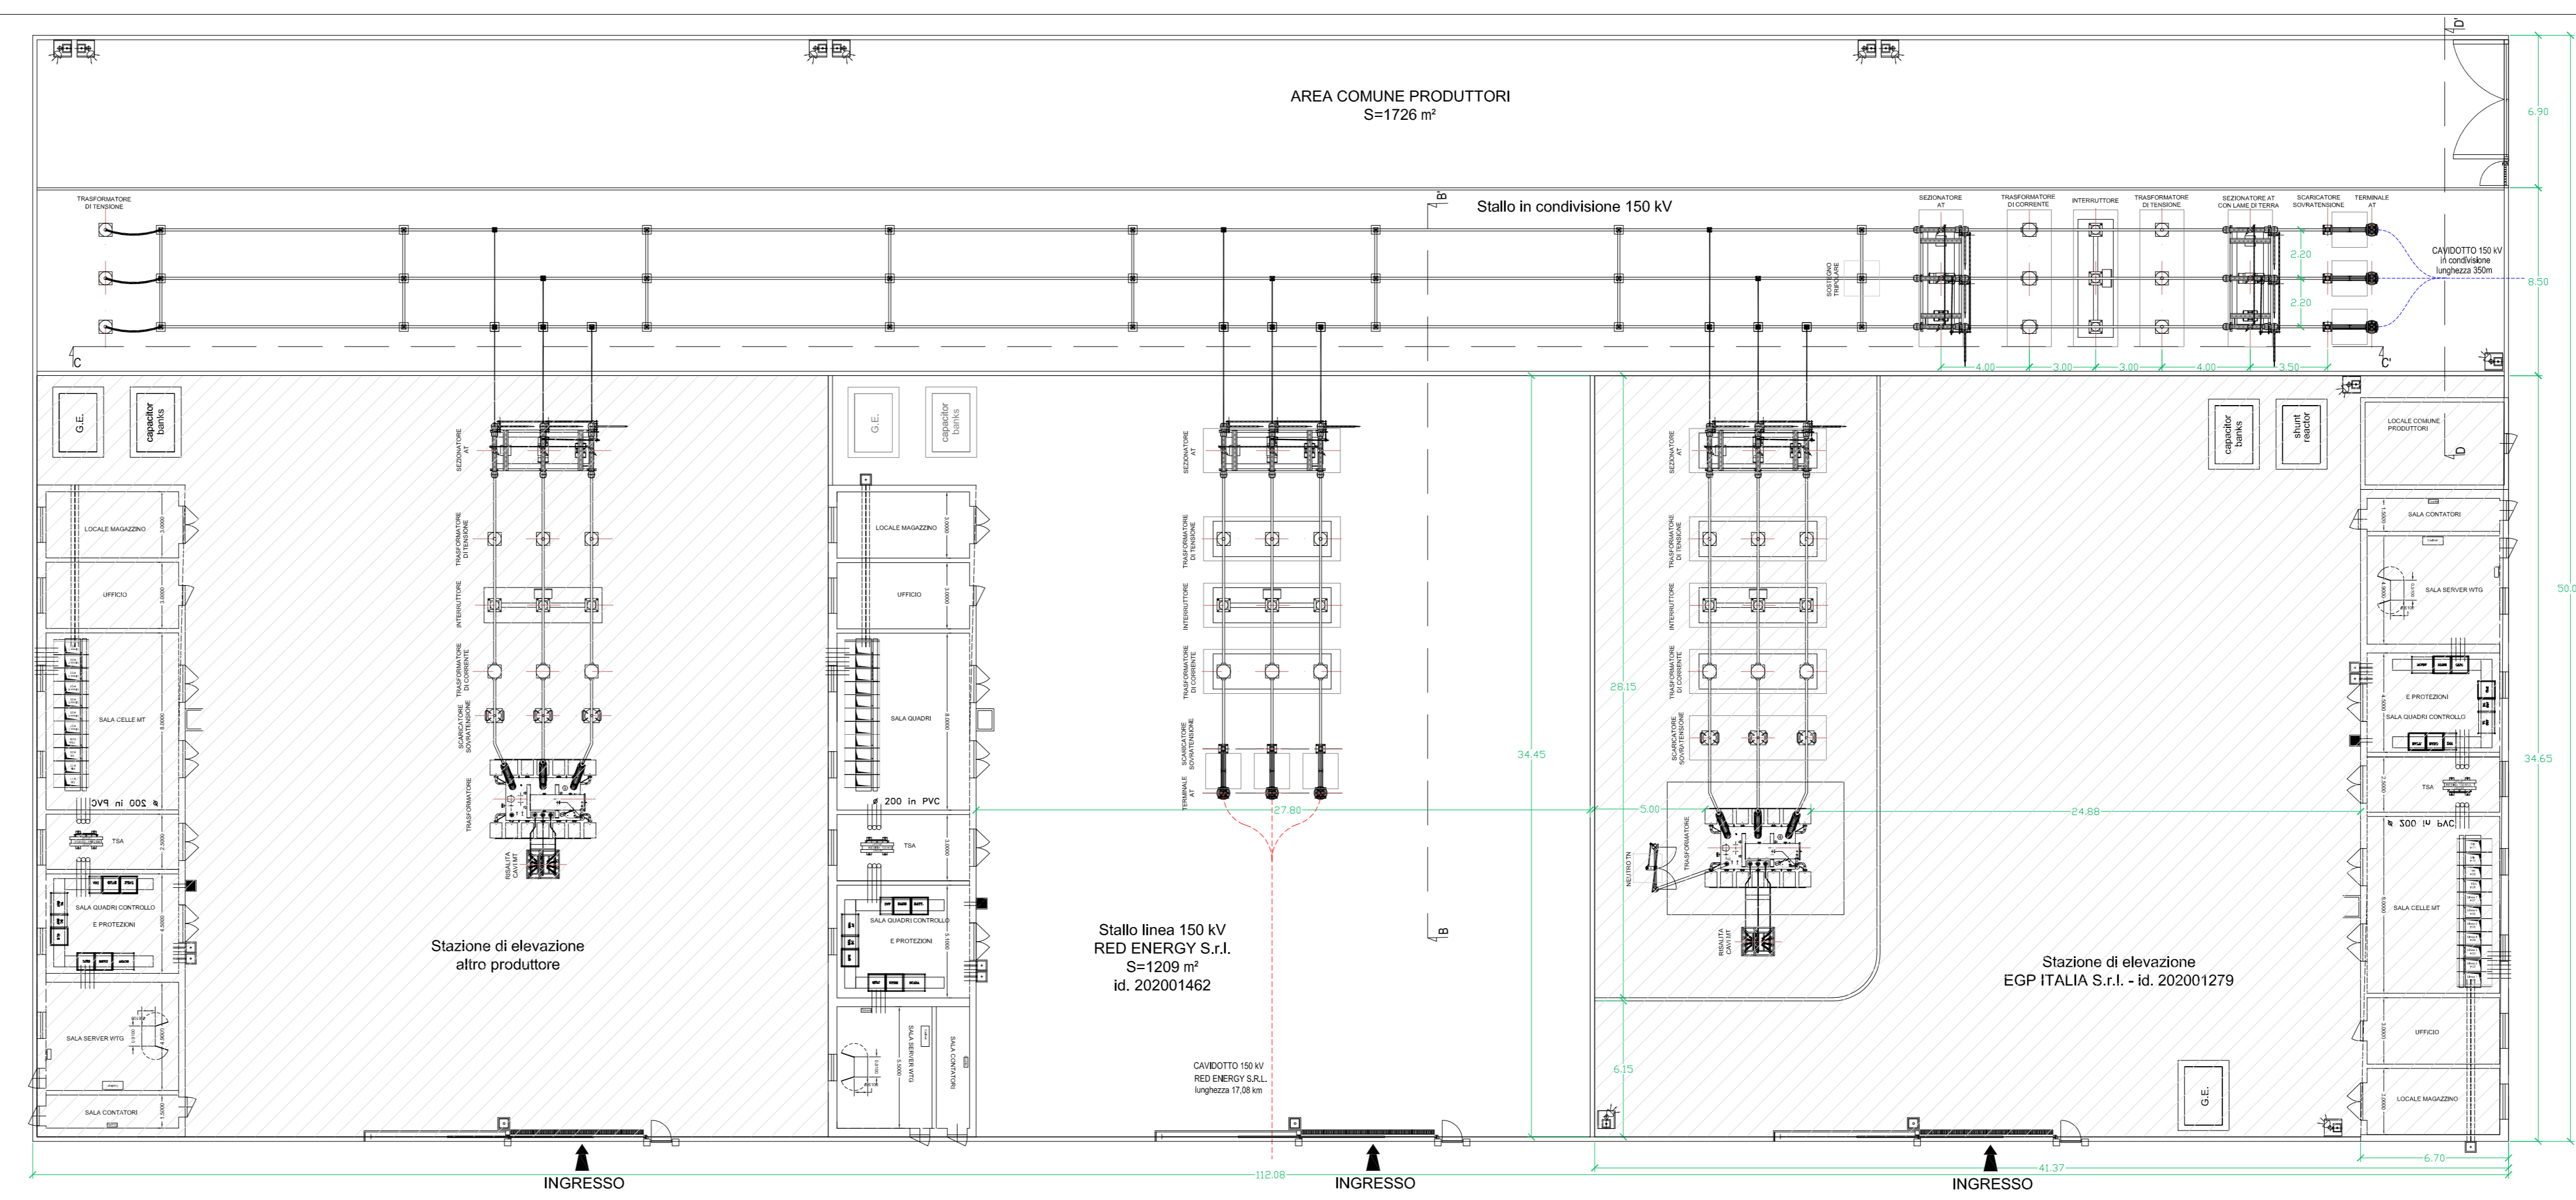


Stallo in condivisione
scala 1:100



Planimetria stazione di utenza
scala 1:200

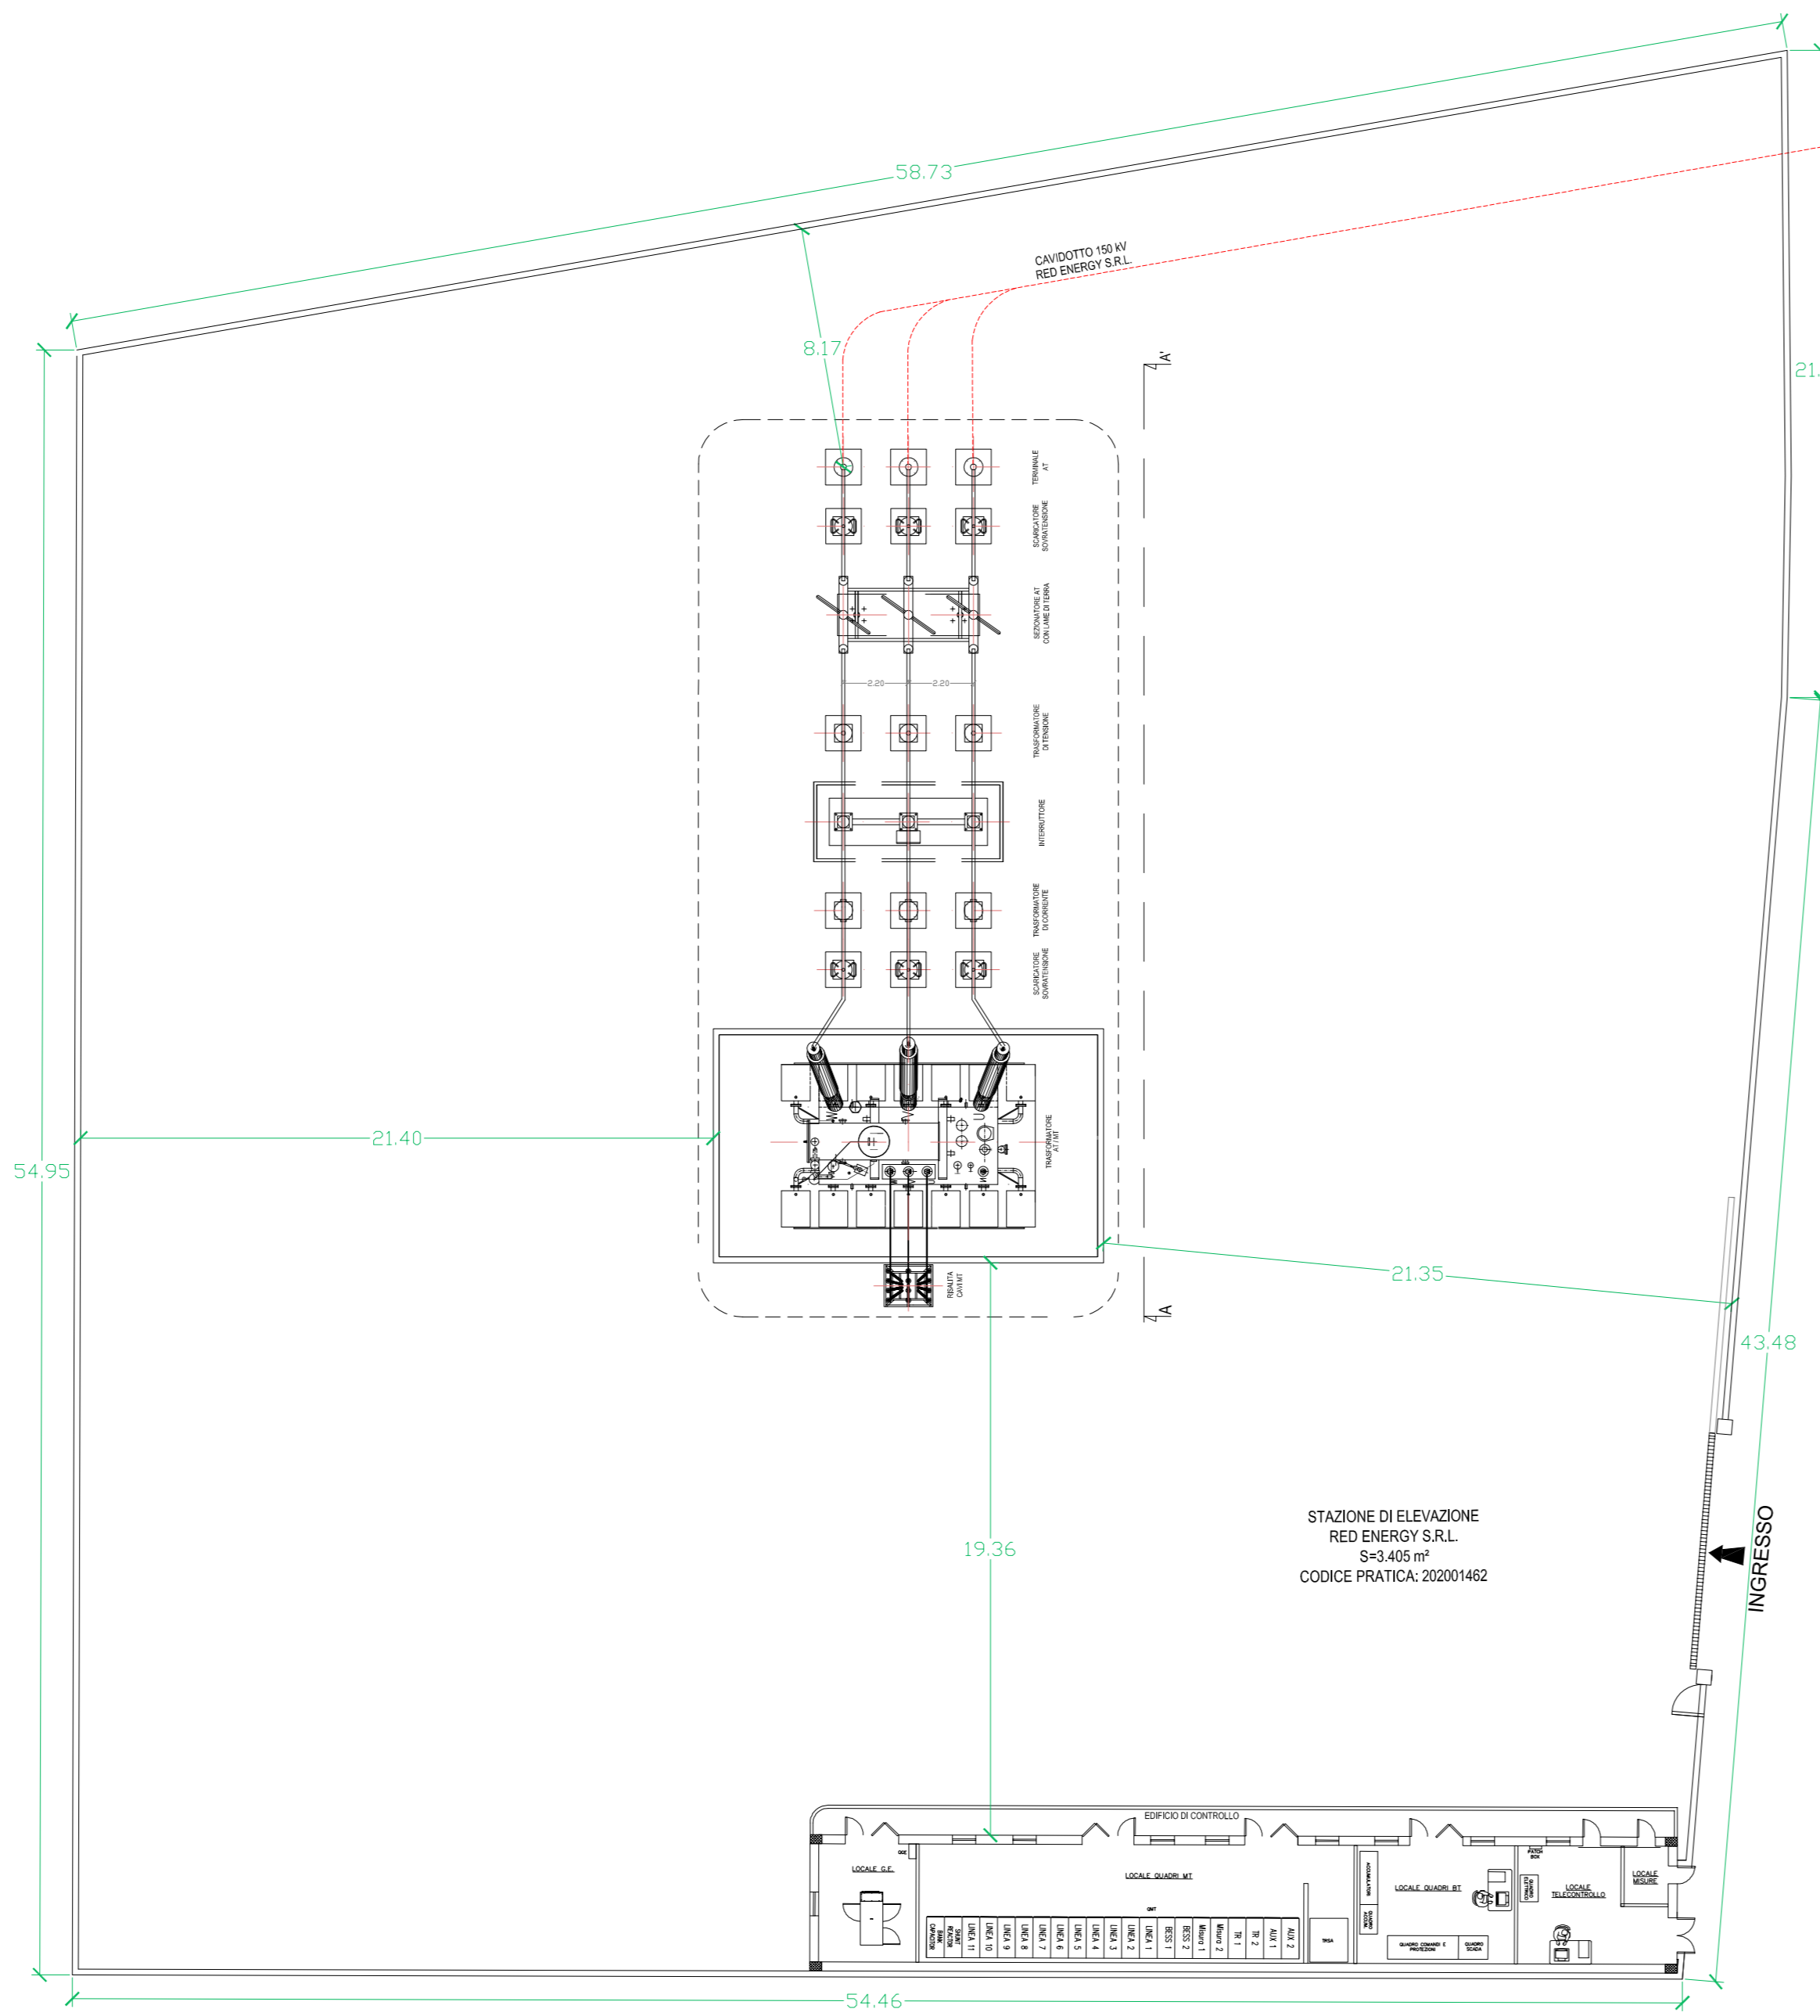

Planimetria elettromeccanica
stazione di utenza
scala 1:100

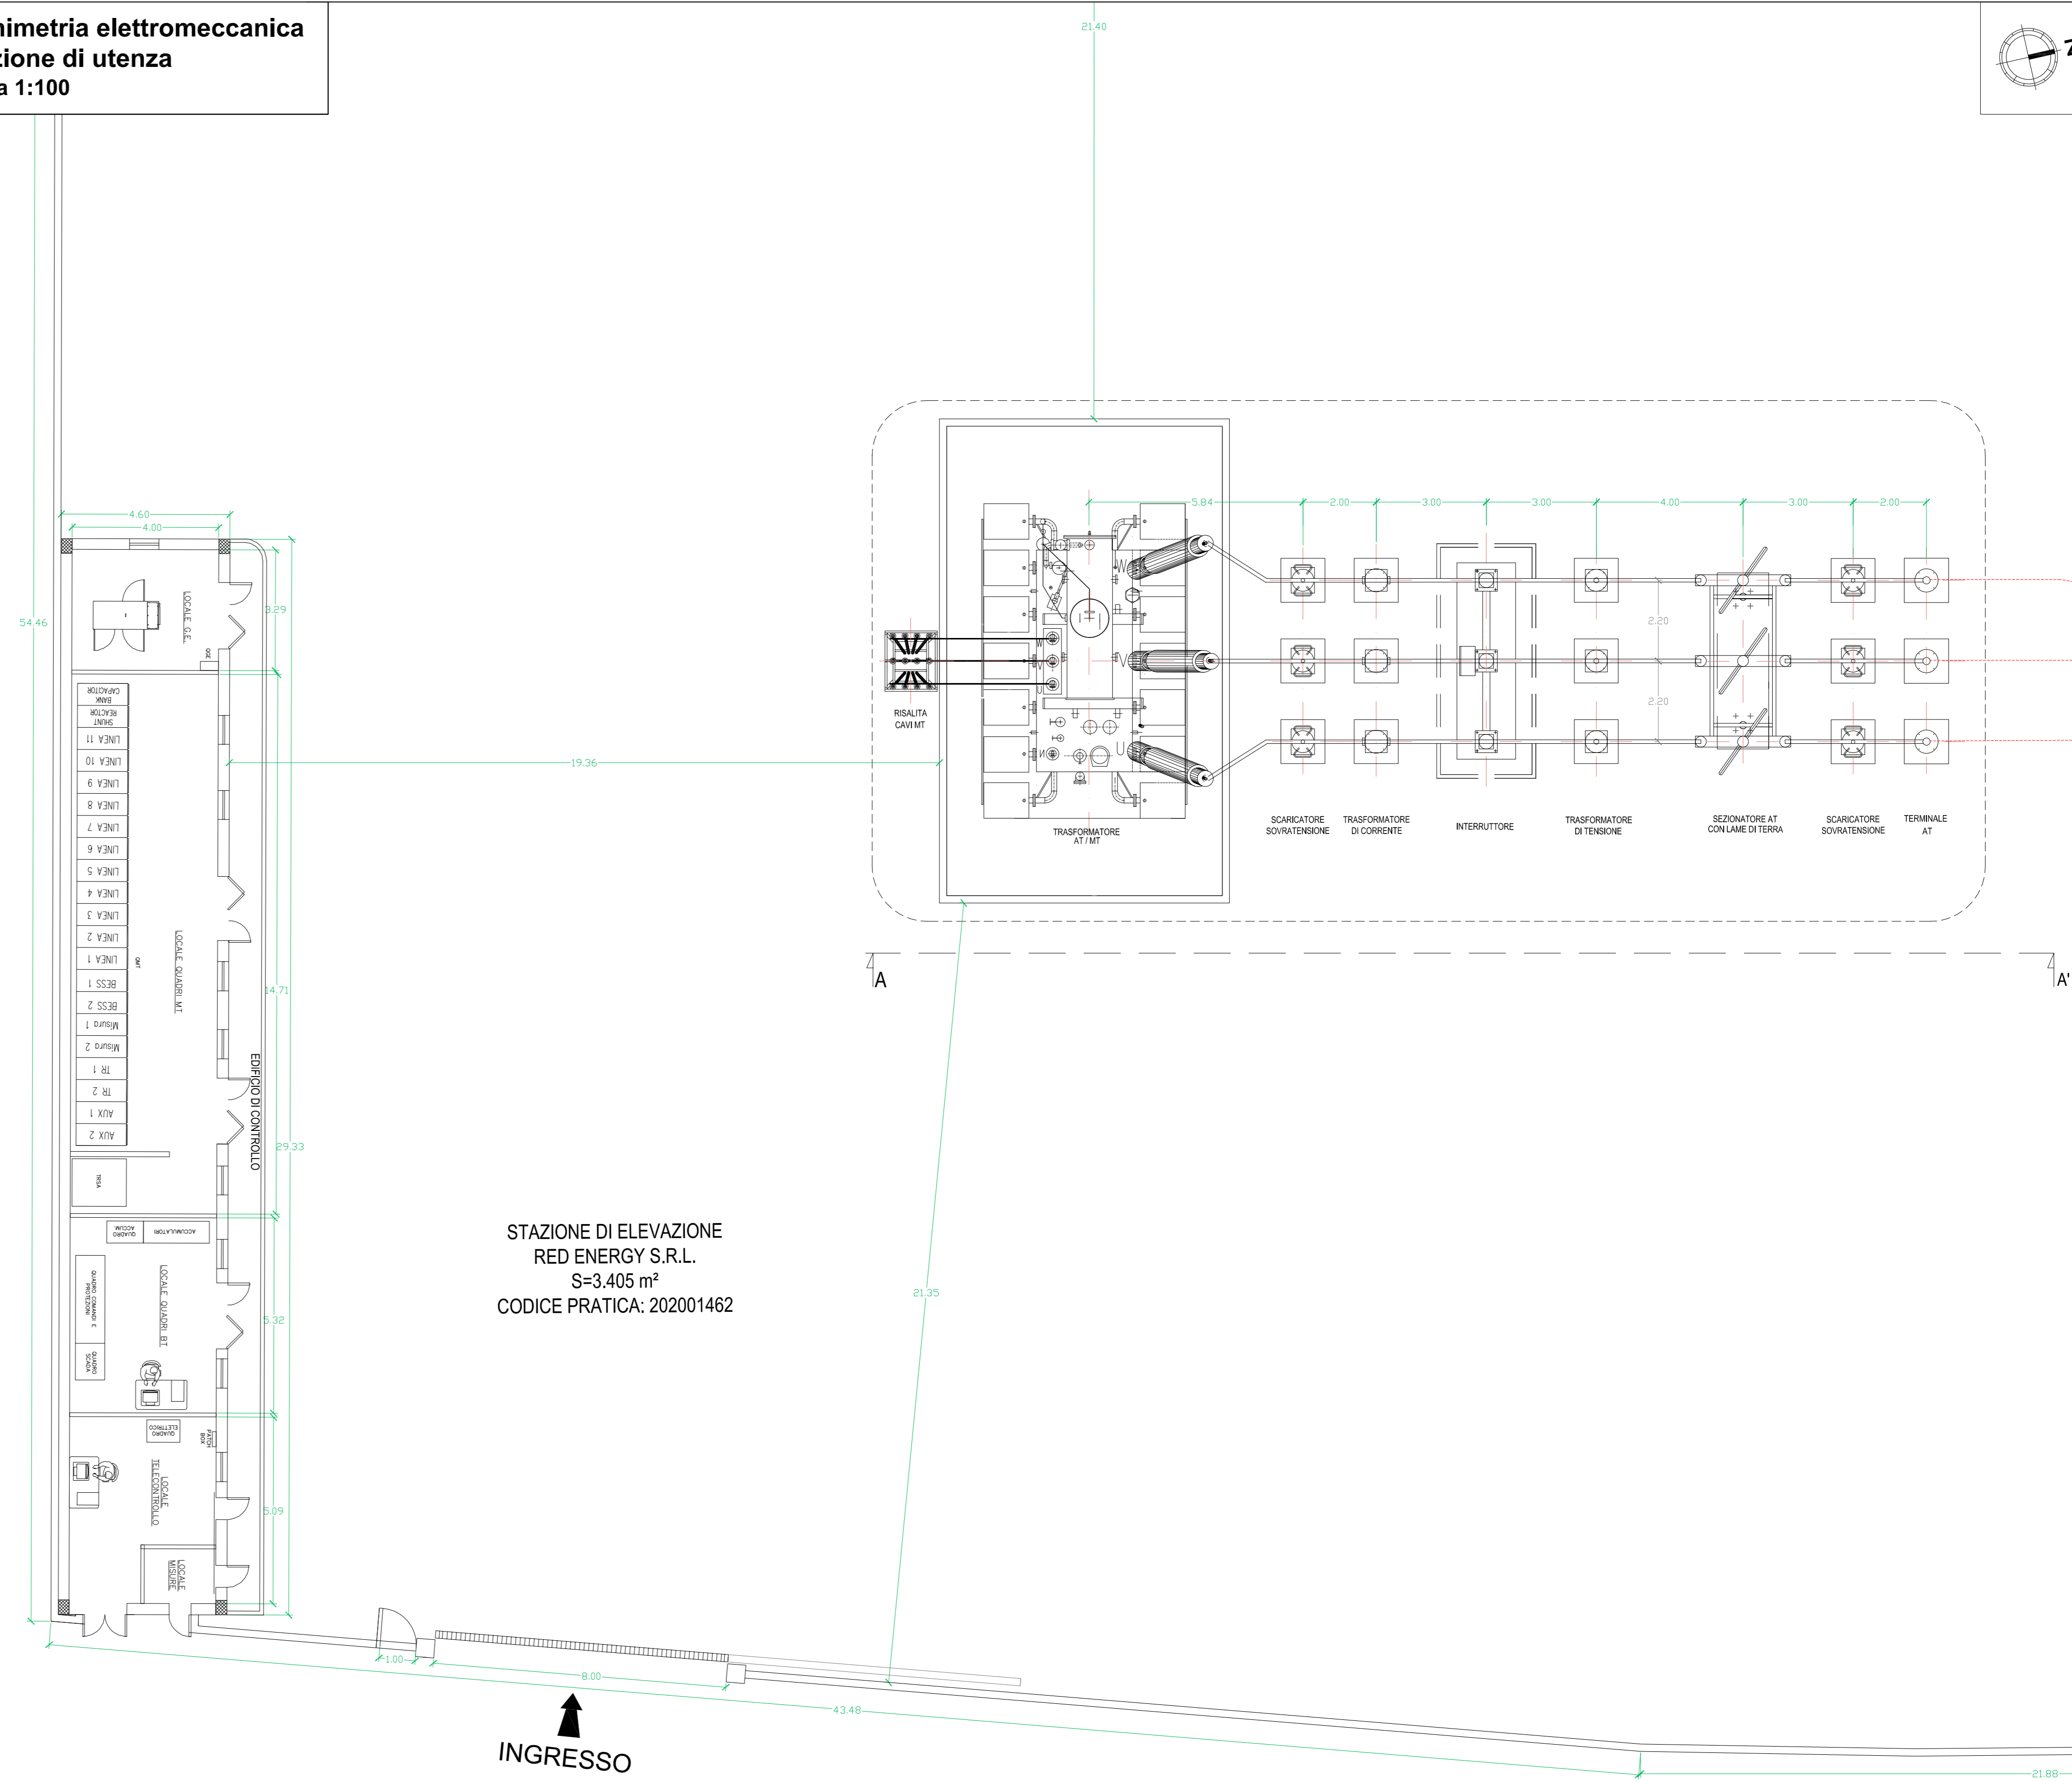

<p>PROGETTO: Y2F5HT6_ImplantIDIUenza_04</p>		<p>OGGETTO: Progetto degli impianti per la connessione dell'impianto stallo con storage decomitato "Sava Marzagol" con potenza complessiva di 162 MW da realizzare nel Comune di Sava (TA), Marzagola (TA), Mangiglio (TA), Torricella (TA) ed Enchiele (BR) Codice Pratica: 202001462</p>		<p>COMMITTENTE: RED ENERGY s.r.l. Z.L. Lotto n. 34 74020 San Marzano di S.G (TA)</p>	
<p>TITOLO: Y2F5HT6_ImplantIDIUenza_04</p>		<p>PROGETTO: Ph.D. Ing. LEONARDO FILOTICO</p>		<p>SCALITÀ: A0</p>	
<p>PROGETTO: Ph.D. Ing. LEONARDO FILOTICO</p>		<p>CONSEGNA: Ph.D. Ing. LEONARDO FILOTICO</p>		<p>ELAB.: Ph.D. Ing. LEONARDO FILOTICO</p>	