




Legenda

- Nuovo Elettrodotto a 150kV "SE Melfi - SE Valle"
- 15 Nuovo Elettrodotto a 150kV "SE Melfi - SE Valle" - Posizione e numero sostegni
- API

Candela Fg.45

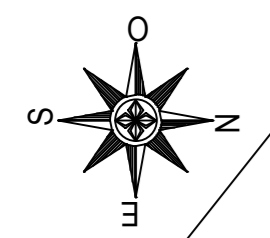


1	OTT. 20	REVISIONE	3E	TS
0	LUG. 20	EMISSIONE	3E	TS
Revisione Data		DESCRIZIONE	Redatto	Approvato
Cliente		Commessa	Scala	
TEKNO SIGMA		NUOVO ELETTRODOTTO 150 kV "SE MELFI 380-SE VALLE"	1:2.000	
		Titolo	Formato	Foglio
		PLANIMETRIA CATASTALE CON API (PROVINCIA DI FOGGIA)	A2	2 di 7
			Id.	
			045.20.01.W05	

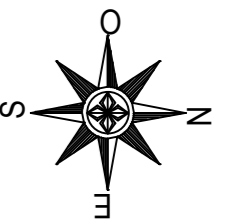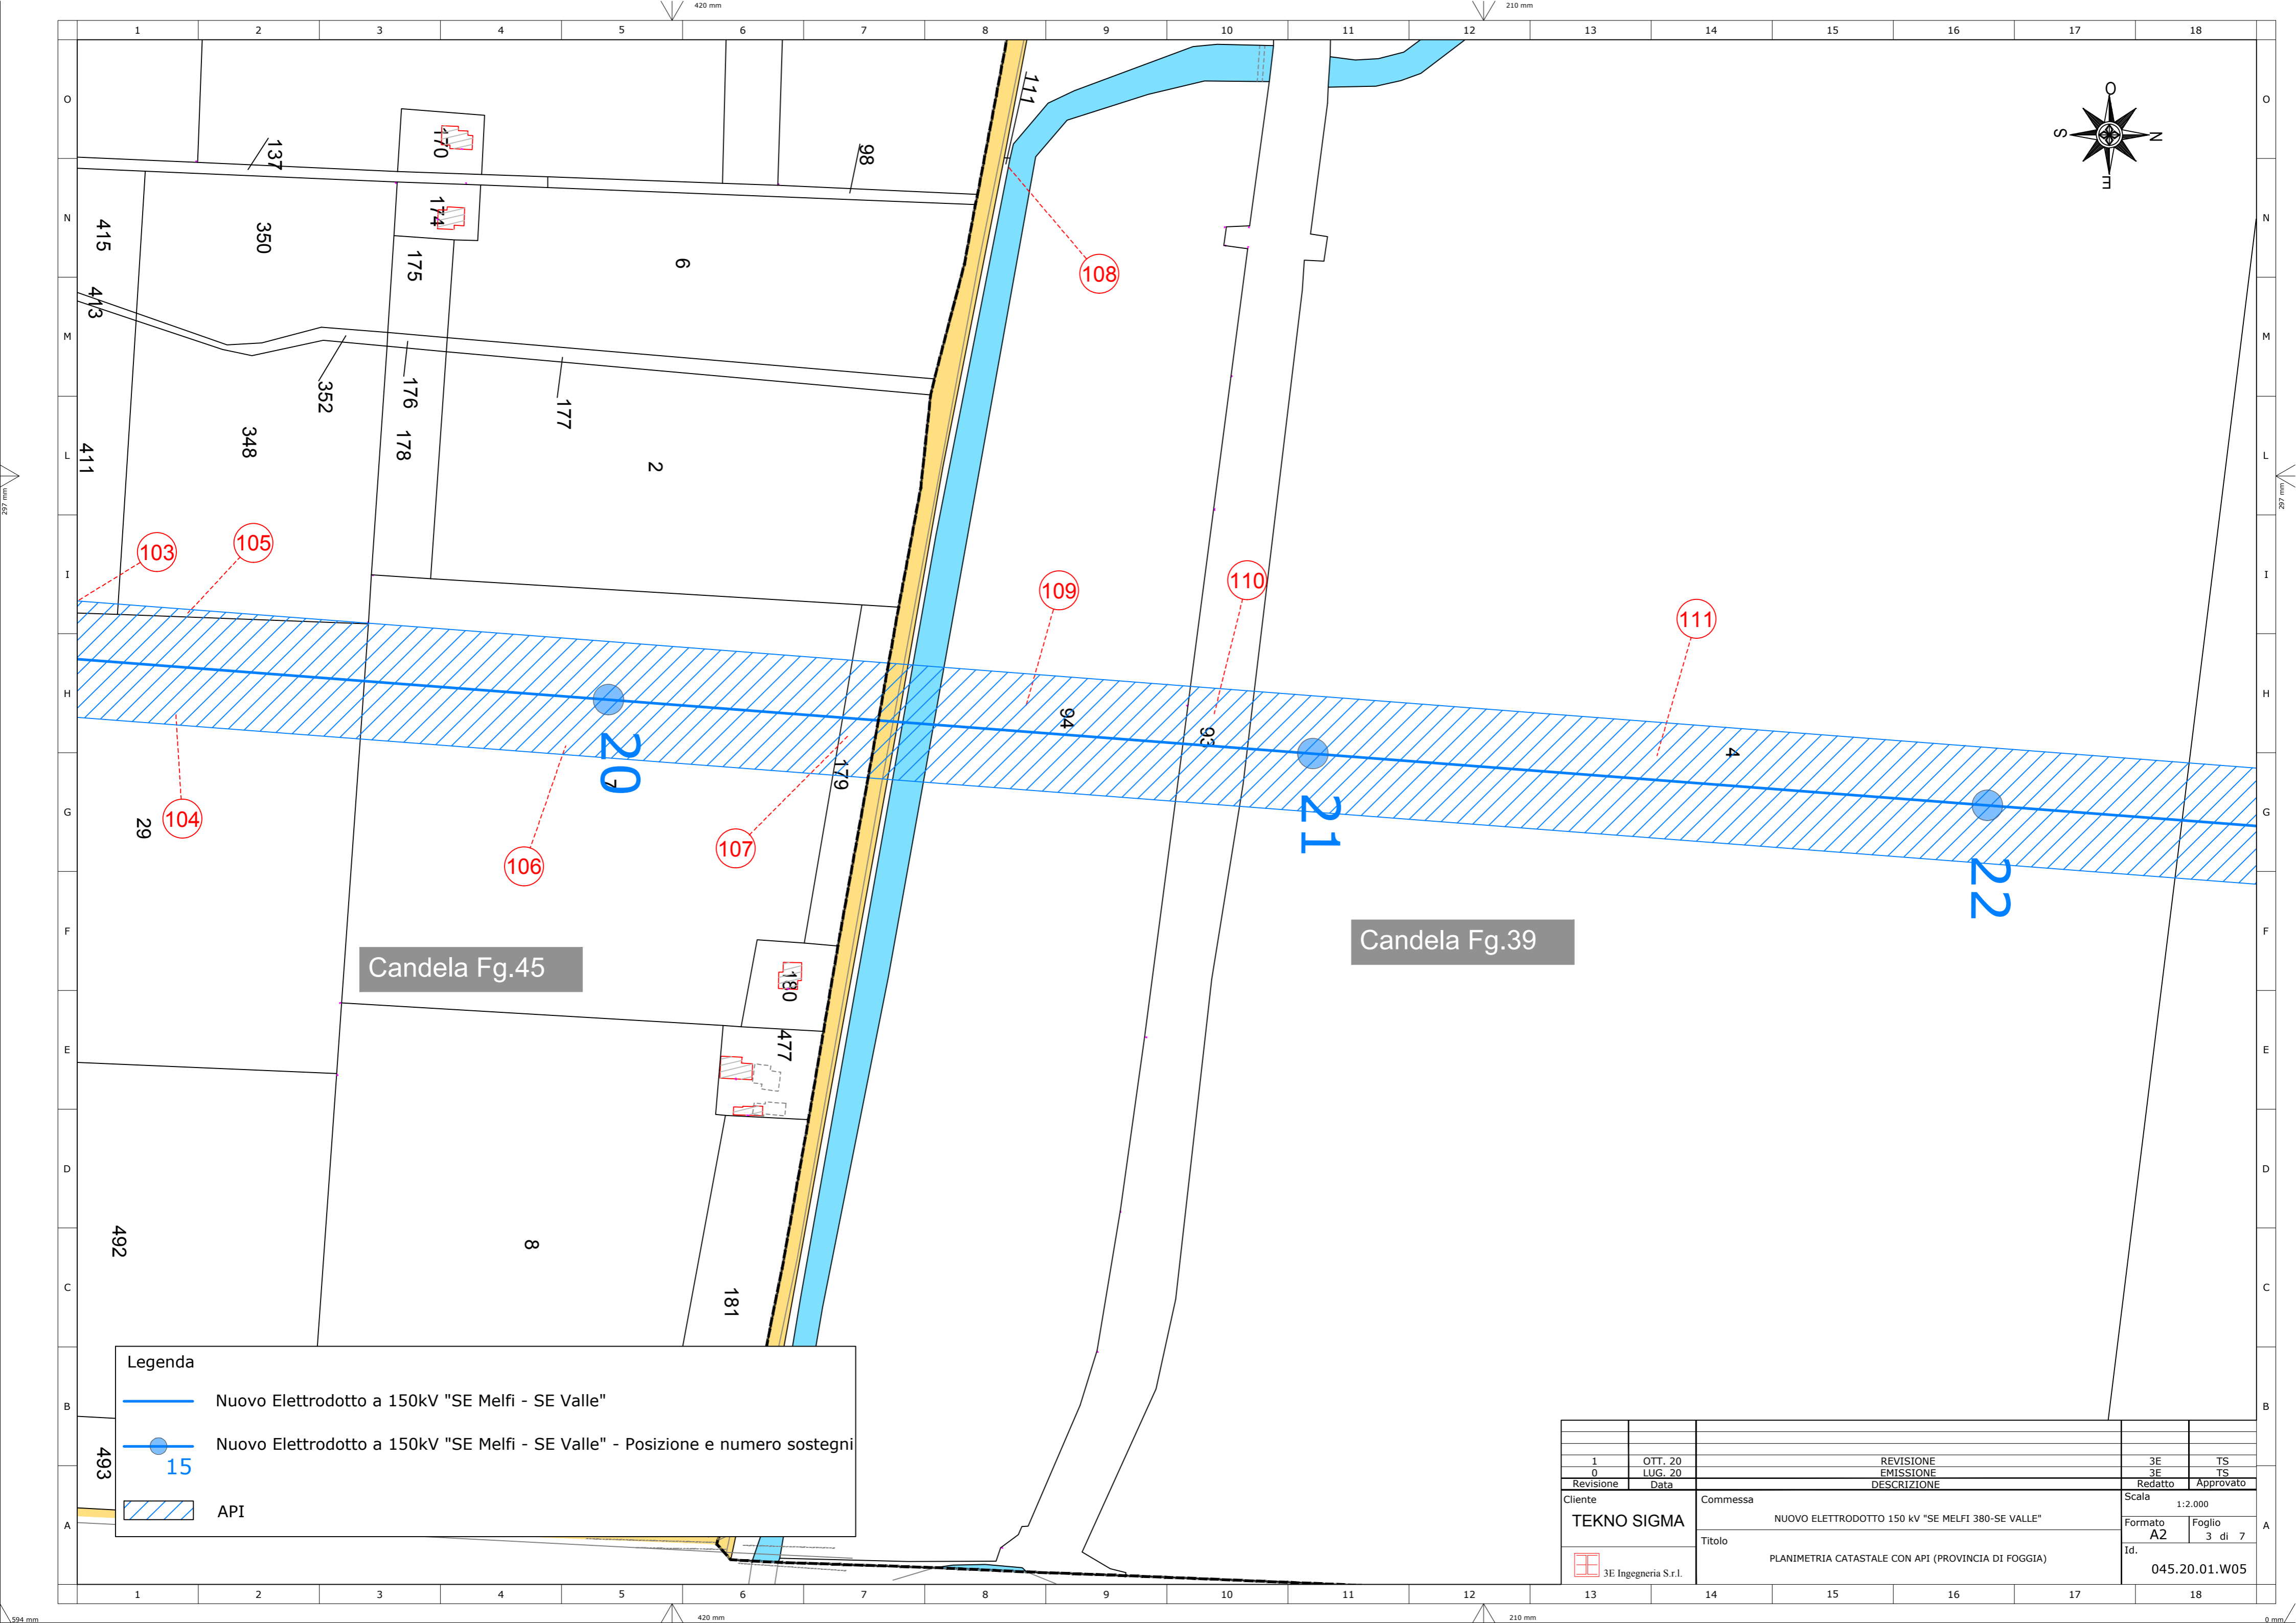




Legenda

- Nuovo Elettrodotto a 150kV "SE Melfi - SE Valle"
- Nuovo Elettrodotto a 150kV "SE Melfi - SE Valle" - Posizione e numero sostegni
- API

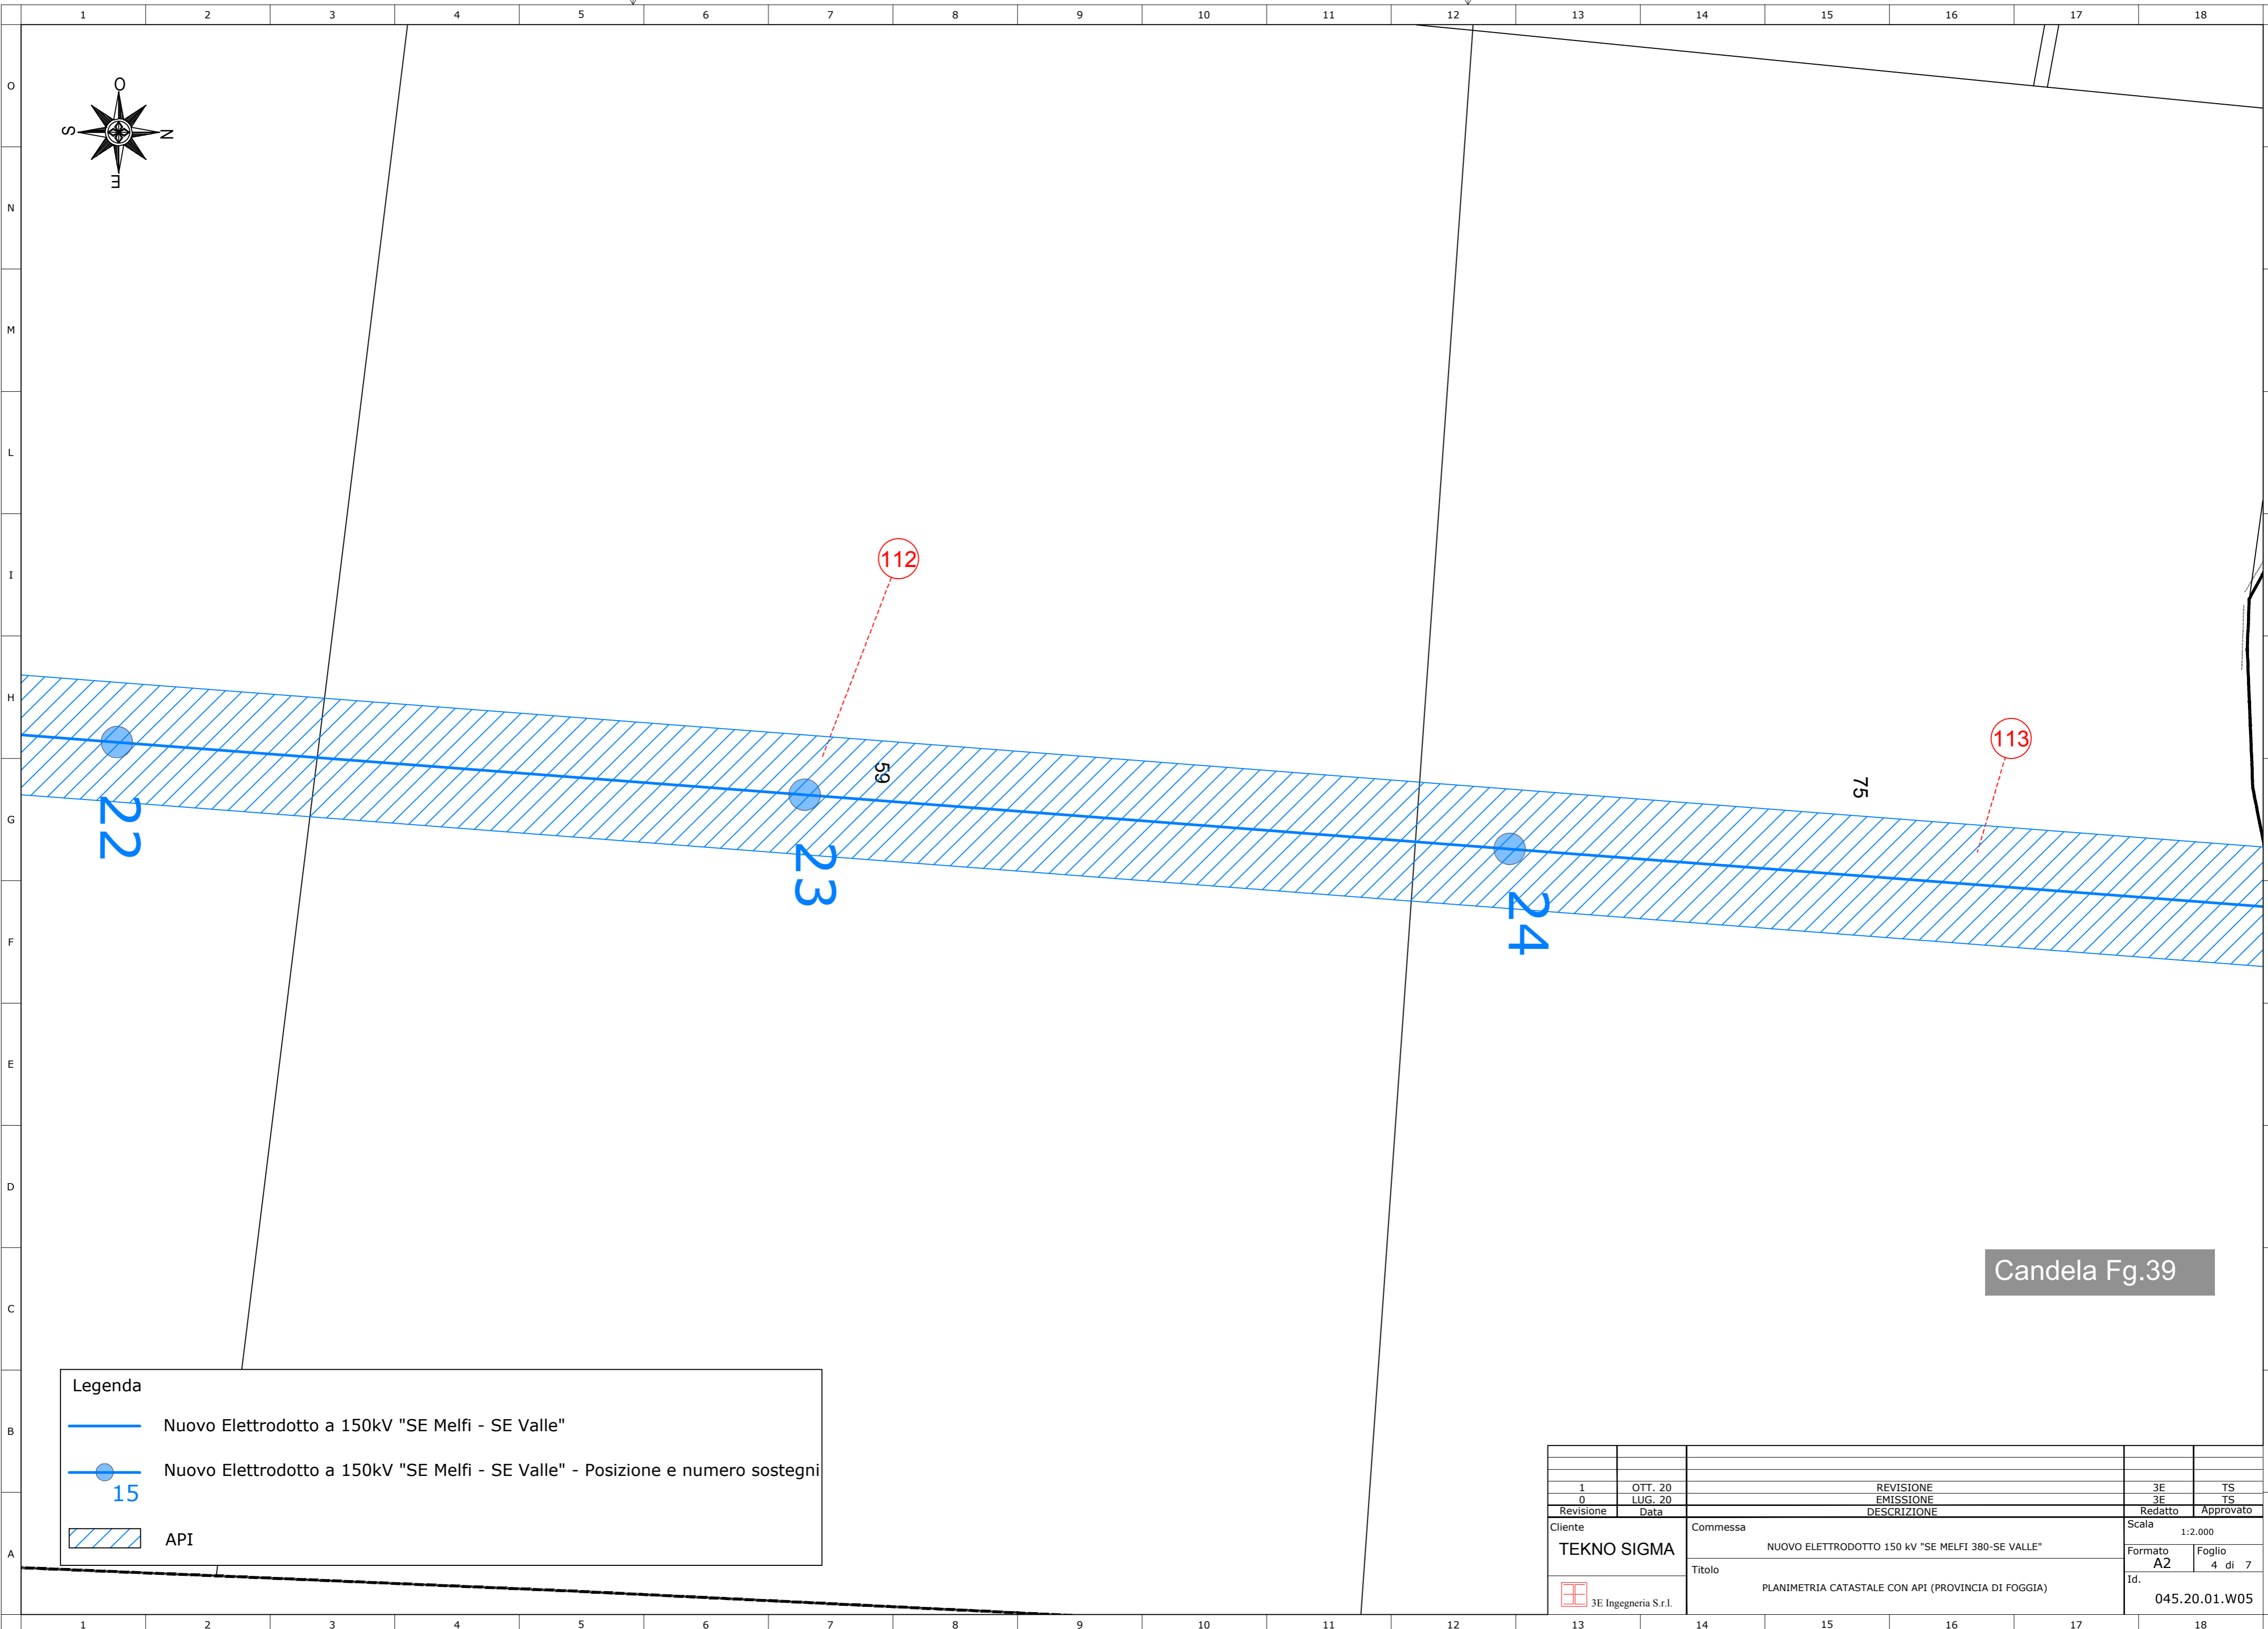
1	OTT. 20	REVISIONE	3E	TS
0	LUG. 20	EMISSIONE	3E	TS
Revisone	Data	DESCRIZIONE	Redatto	Approvato
Cliente	Commissa		Scala	
TEKNO SIGMA	NUOVO ELETTRODOTTO 150 kV "SE MELFI 380-SE VALLE"		1:2.000	
3E Ingegneria S.r.l.	Titolo		Formato	Foglio
	PLANIMETRIA CATASTALE CON API (PROVINCIA DI FOGGIA)		A2	3 di 7
			Id.	045.20.01.W05




Legenda

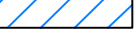-  Nuovo Elettrodotto a 150kV "SE Melfi - SE Valle"
-  Nuovo Elettrodotto a 150kV "SE Melfi - SE Valle" - Posizione e numero sostegni
-  API

Candela Fg.39

1	OTT. 20	REVISIONE	3E	TS
0	LUG. 20	EMISSIONE	3E	TS
Revisione	Data	DESCRIZIONE	Redatto	Approvato
Cliente TEKNO SIGMA		Commessa NUOVO ELETTRODOTTO 150 kV "SE MELFI 380-SE VALLE"	Scala 1:2.000	
Titolo PLANIMETRIA CATASTALE CON API (PROVINCIA DI FOGGIA)		Formato A2		
 3E Ingegneria S.r.l.		Foglio 4 di 7		
		Id. 045.20.01.W05		

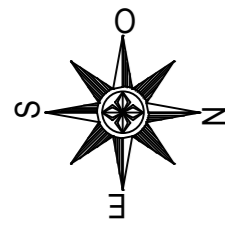


Ascoli Satriano Fg.97


Candela Fg.39

Legenda


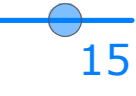

- Nuovo Elettrodotto a 150kV "SE Melfi - SE Valle"
- Nuovo Elettrodotto a 150kV "SE Melfi - SE Valle" - Posizione e numero sostegni
- API

1	OTT. 20	REVISIONE	3E	TS
0	LUG. 20	EMISSIONE	3E	TS
Revisione	Data	DESCRIZIONE	Redatto	Approvato
Cliente		Commessa	Scala	
TEKNO SIGMA		NUOVO ELETTRODOTTO 150 kV "SE MELFI 380-SE VALLE"	1:2.000	
3E Ingegneria S.r.l.		Titolo	Formato	Foglio
		PLANIMETRIA CATASTALE CON API (PROVINCIA DI FOGGIA)	A2	5 di 7
			Id.	045.20.01.W05

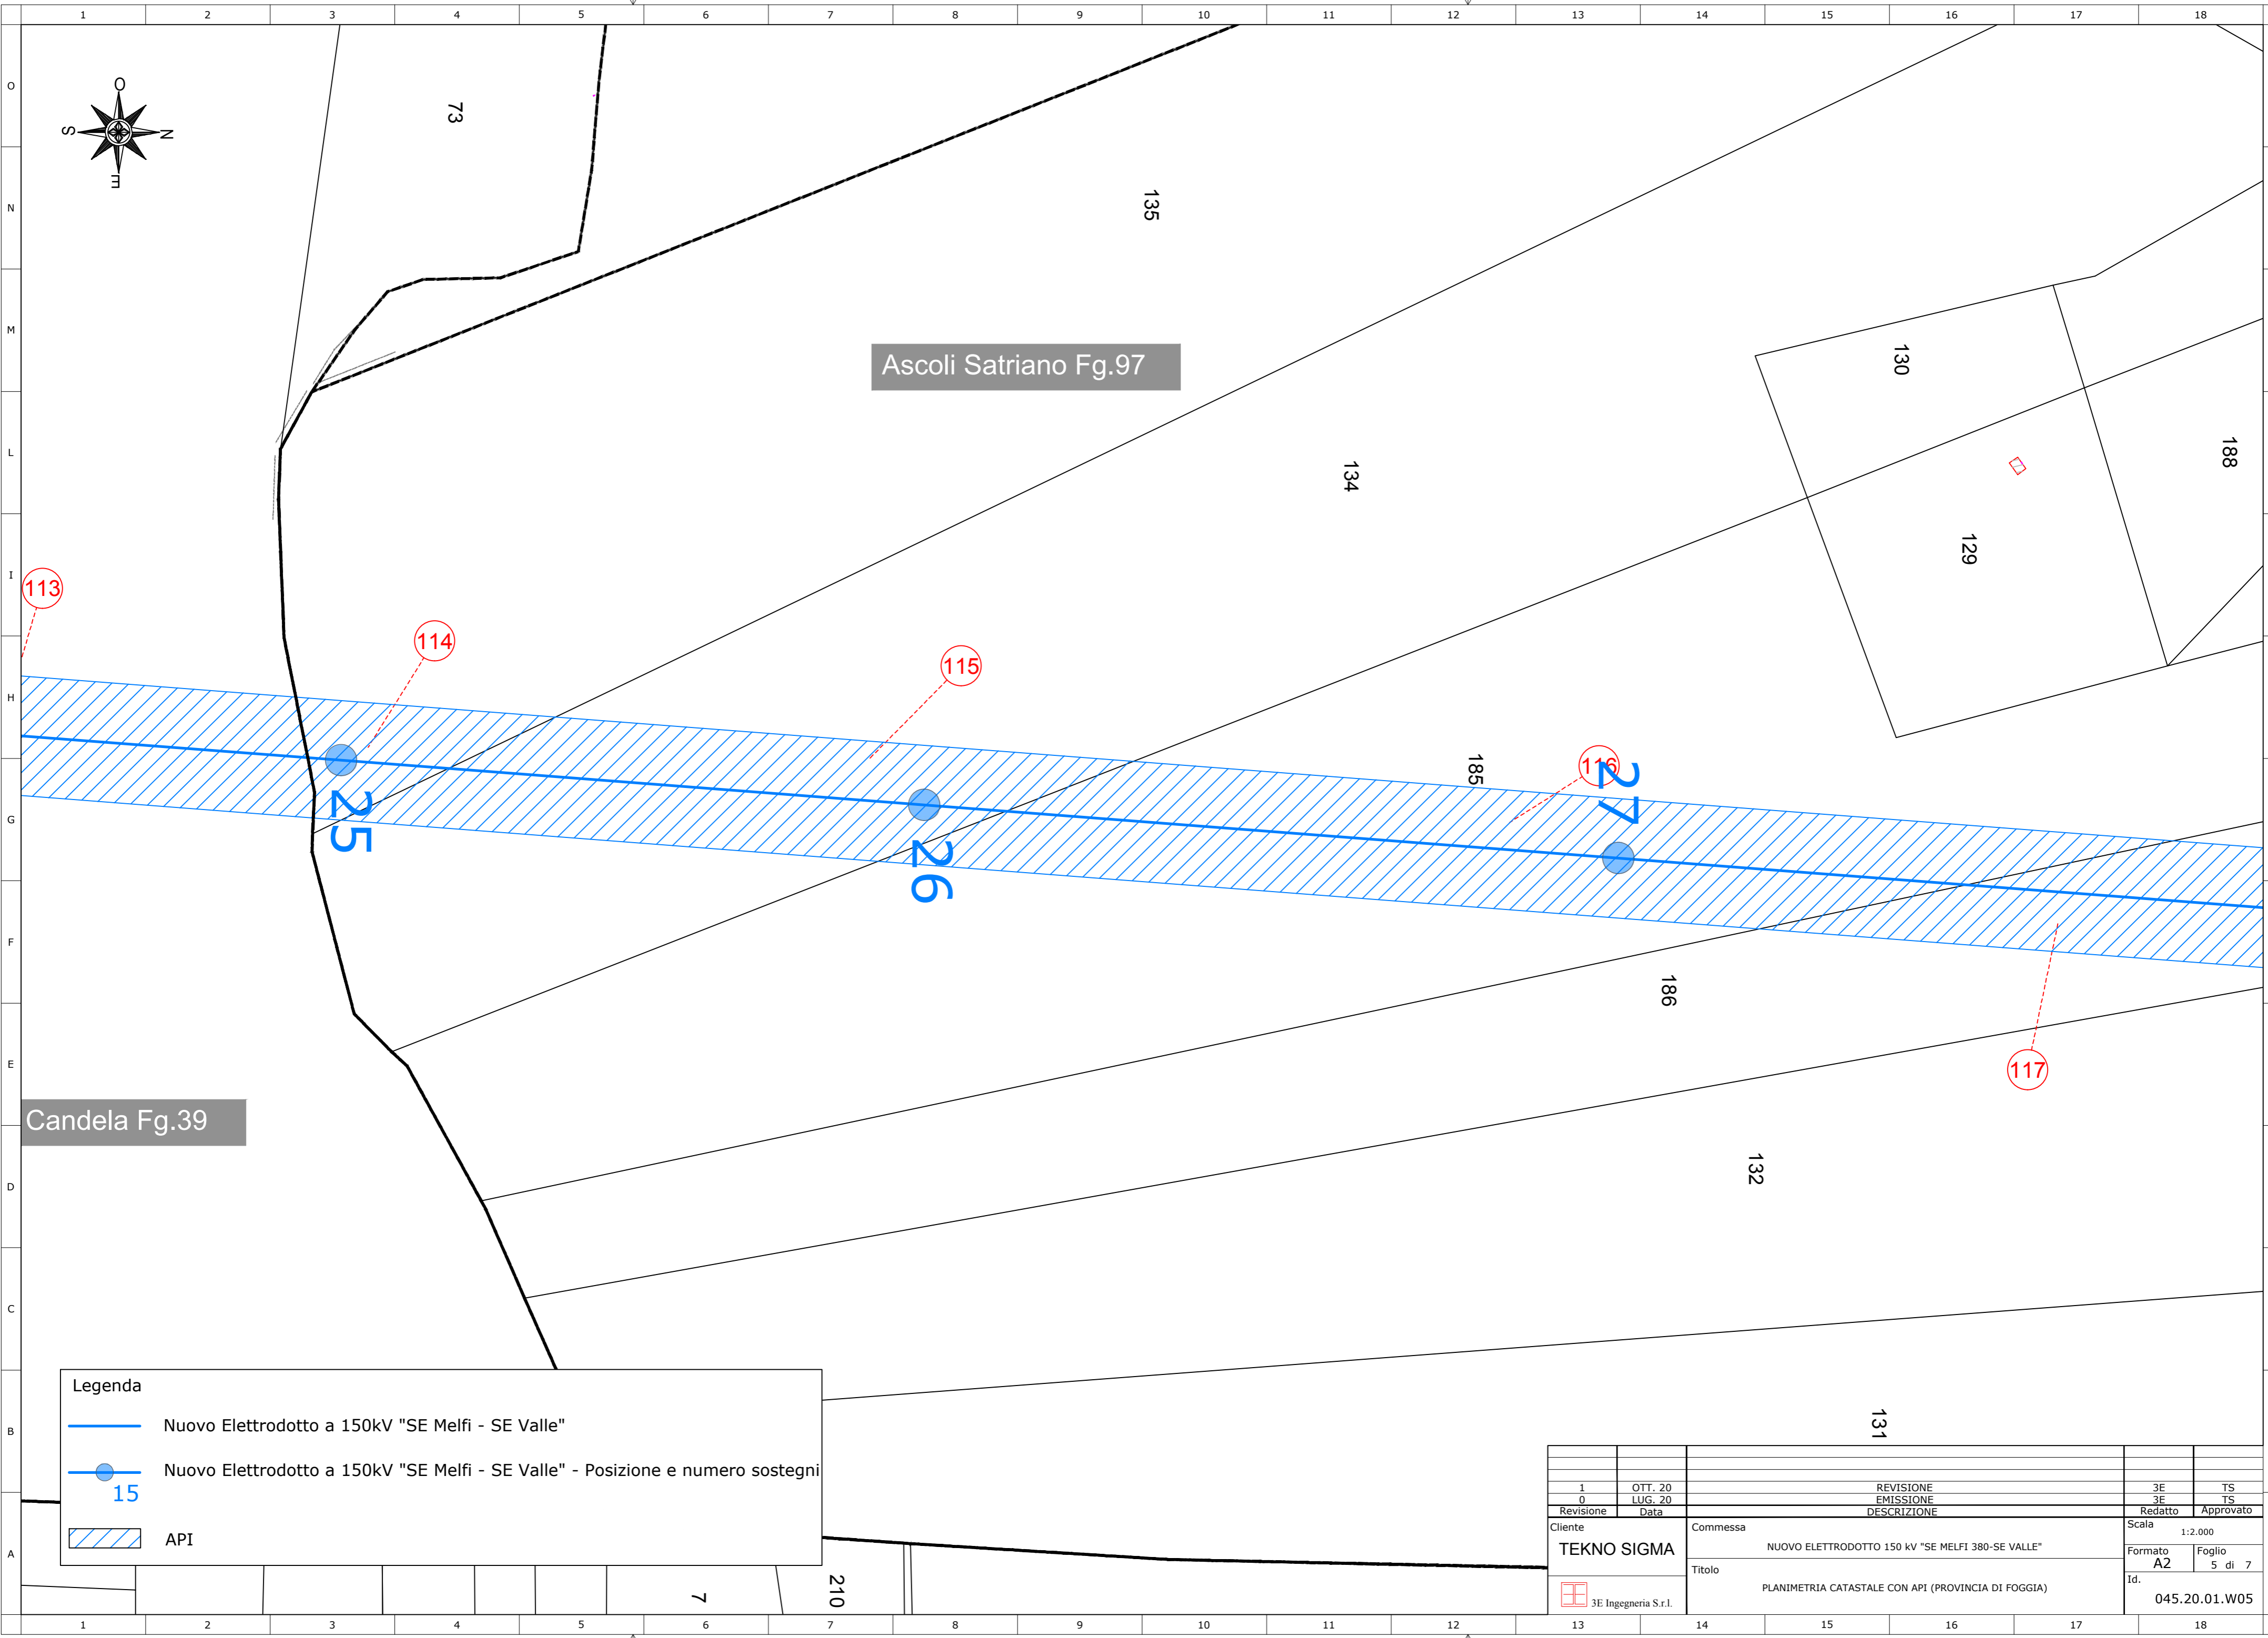

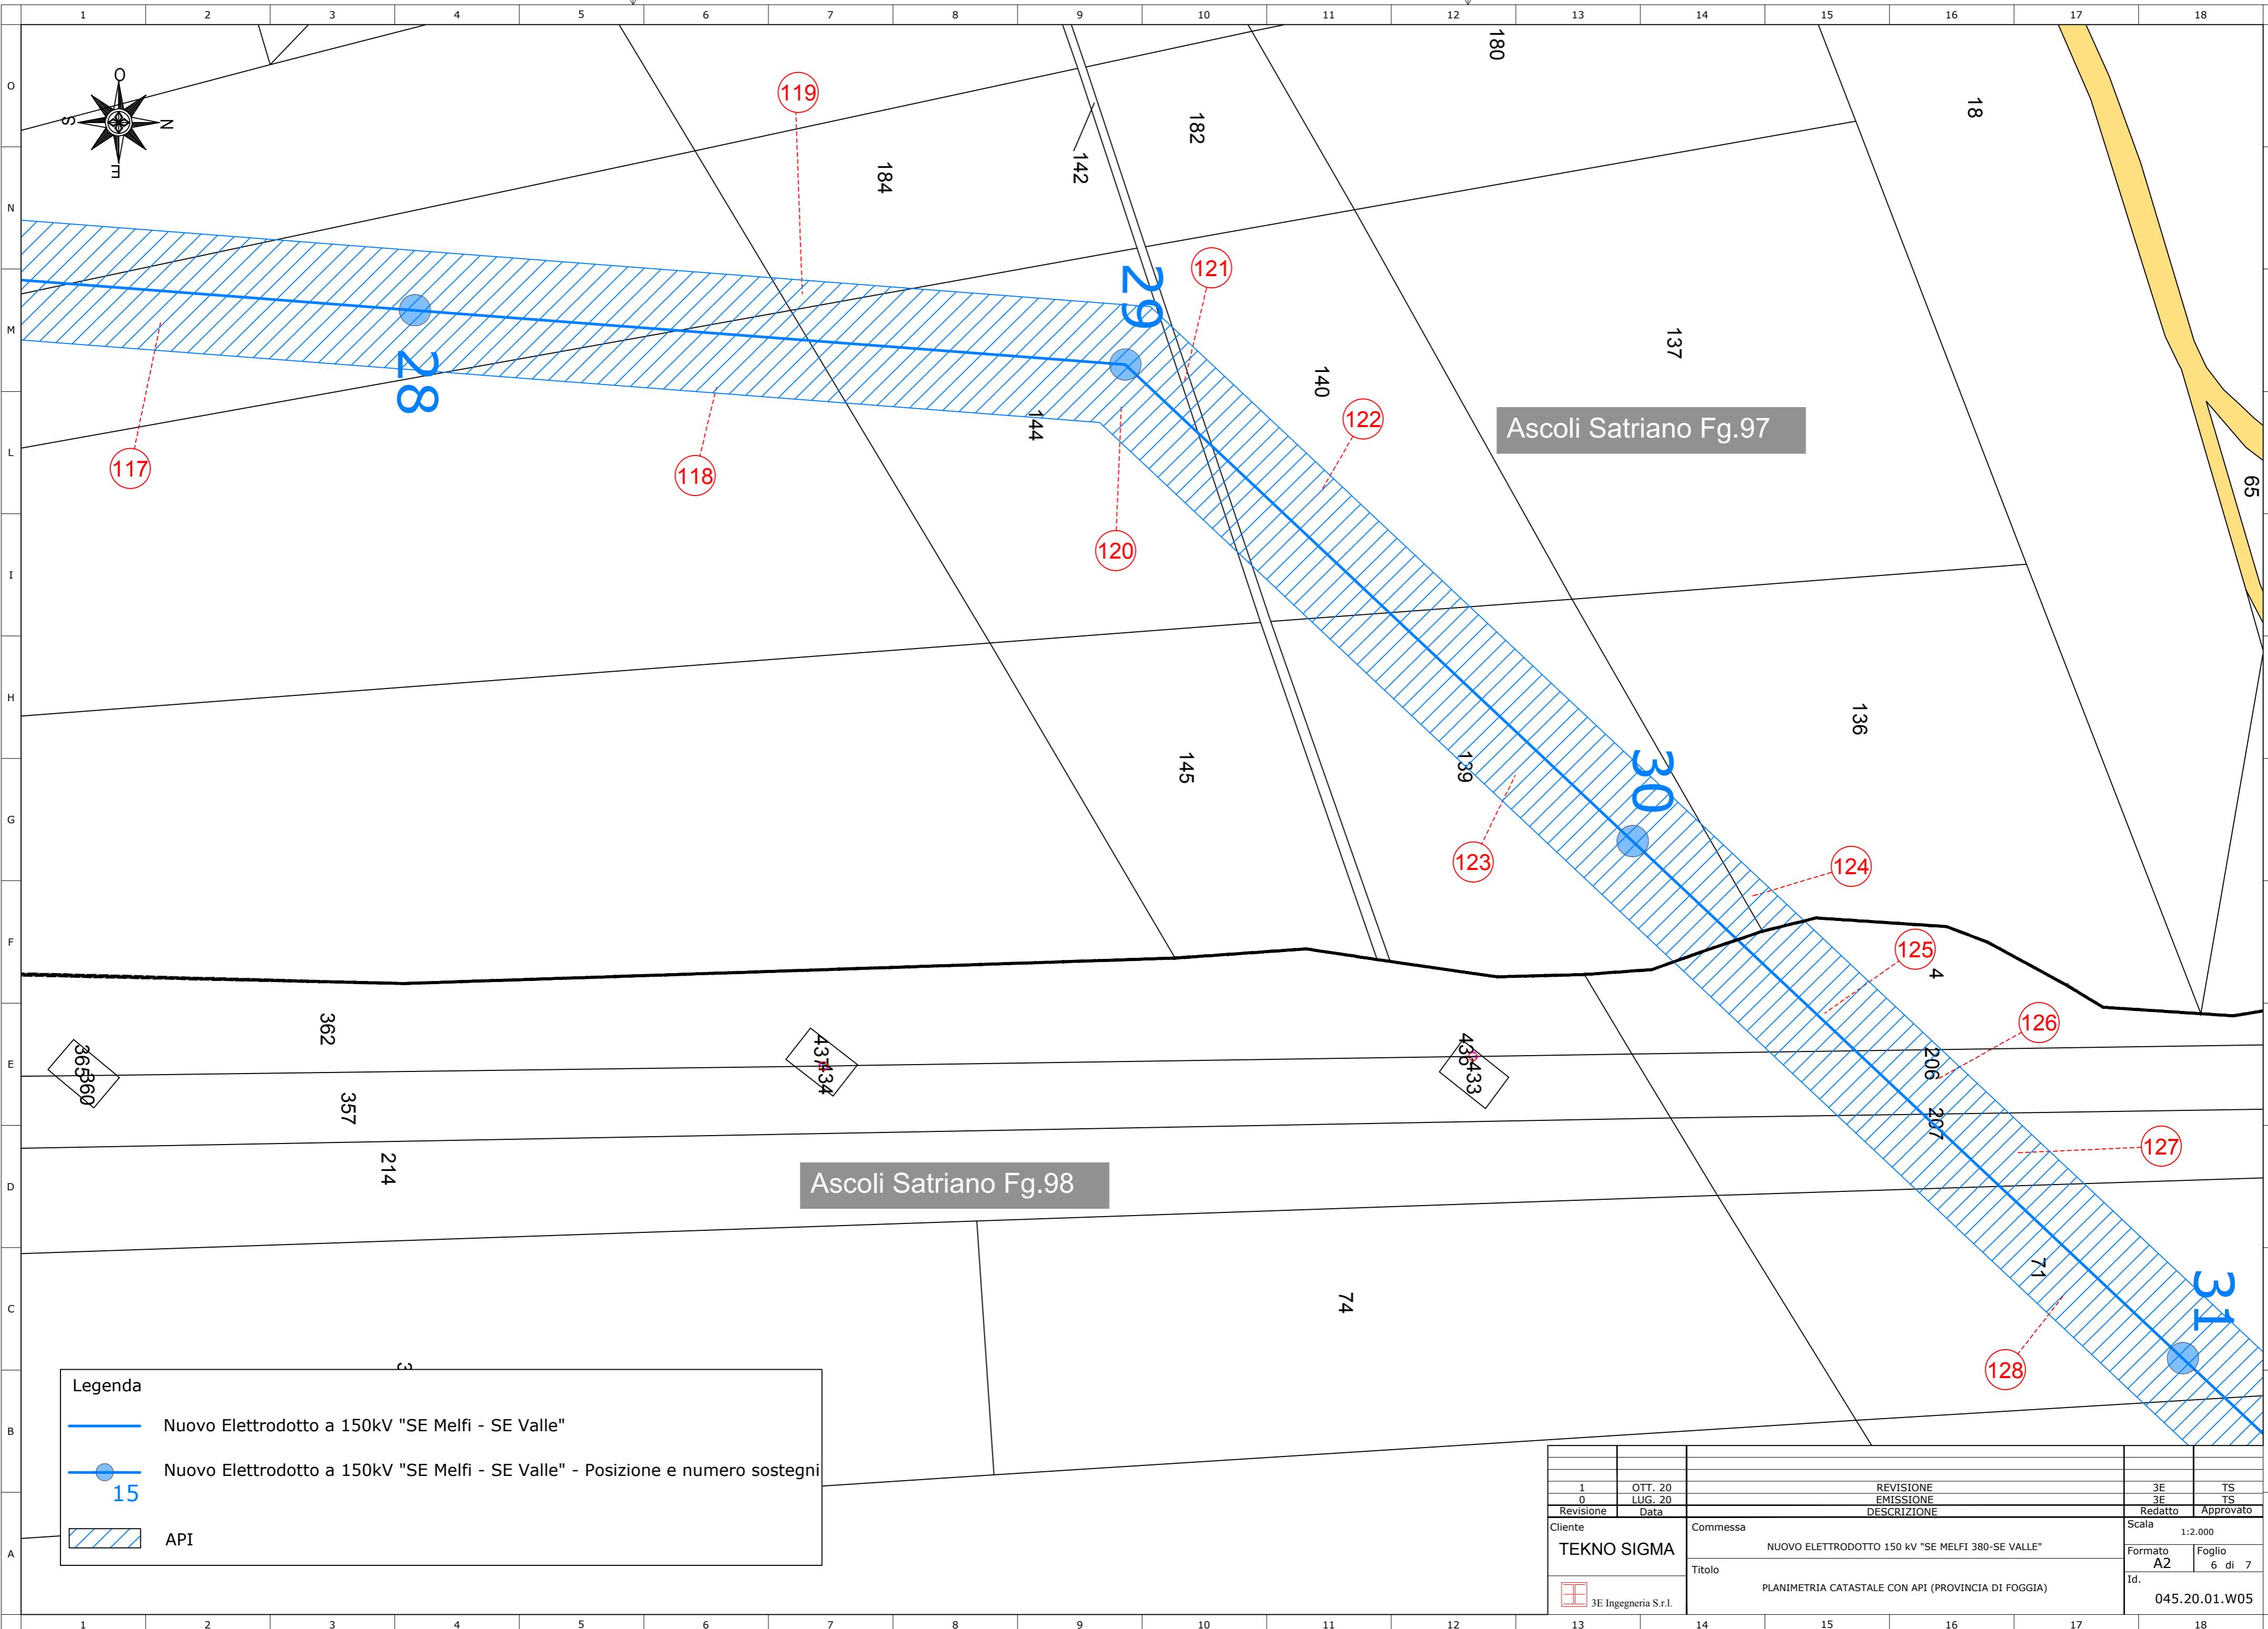



Legenda

-  Nuovo Elettrodotto a 150kV "SE Melfi - SE Valle"
-  Nuovo Elettrodotto a 150kV "SE Melfi - SE Valle" - Posizione e numero sostegni
-  API

Ascoli Satriano Fg.97

Ascoli Satriano Fg.98

1	OTT. 20	REVISIONE	3E	TS
0	LUG. 20	EMISSIONE	3E	TS
Revisone	Data	DESCRIZIONE	Redatto	Approvato
Cliente	Commissa		Scala	
TEKNO SIGMA	NUOVO ELETTRODOTTO 150 kV "SE MELFI 380-SE VALLE"		1:2.000	
3E Ingegneria S.r.l.	Titolo		Formato	Foglio
	PLANIMETRIA CATASTALE CON API (PROVINCIA DI FOGGIA)		A2	6 di 7
			Id.	045.20.01.W05

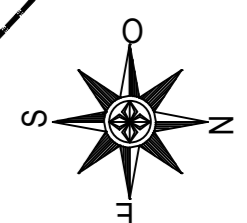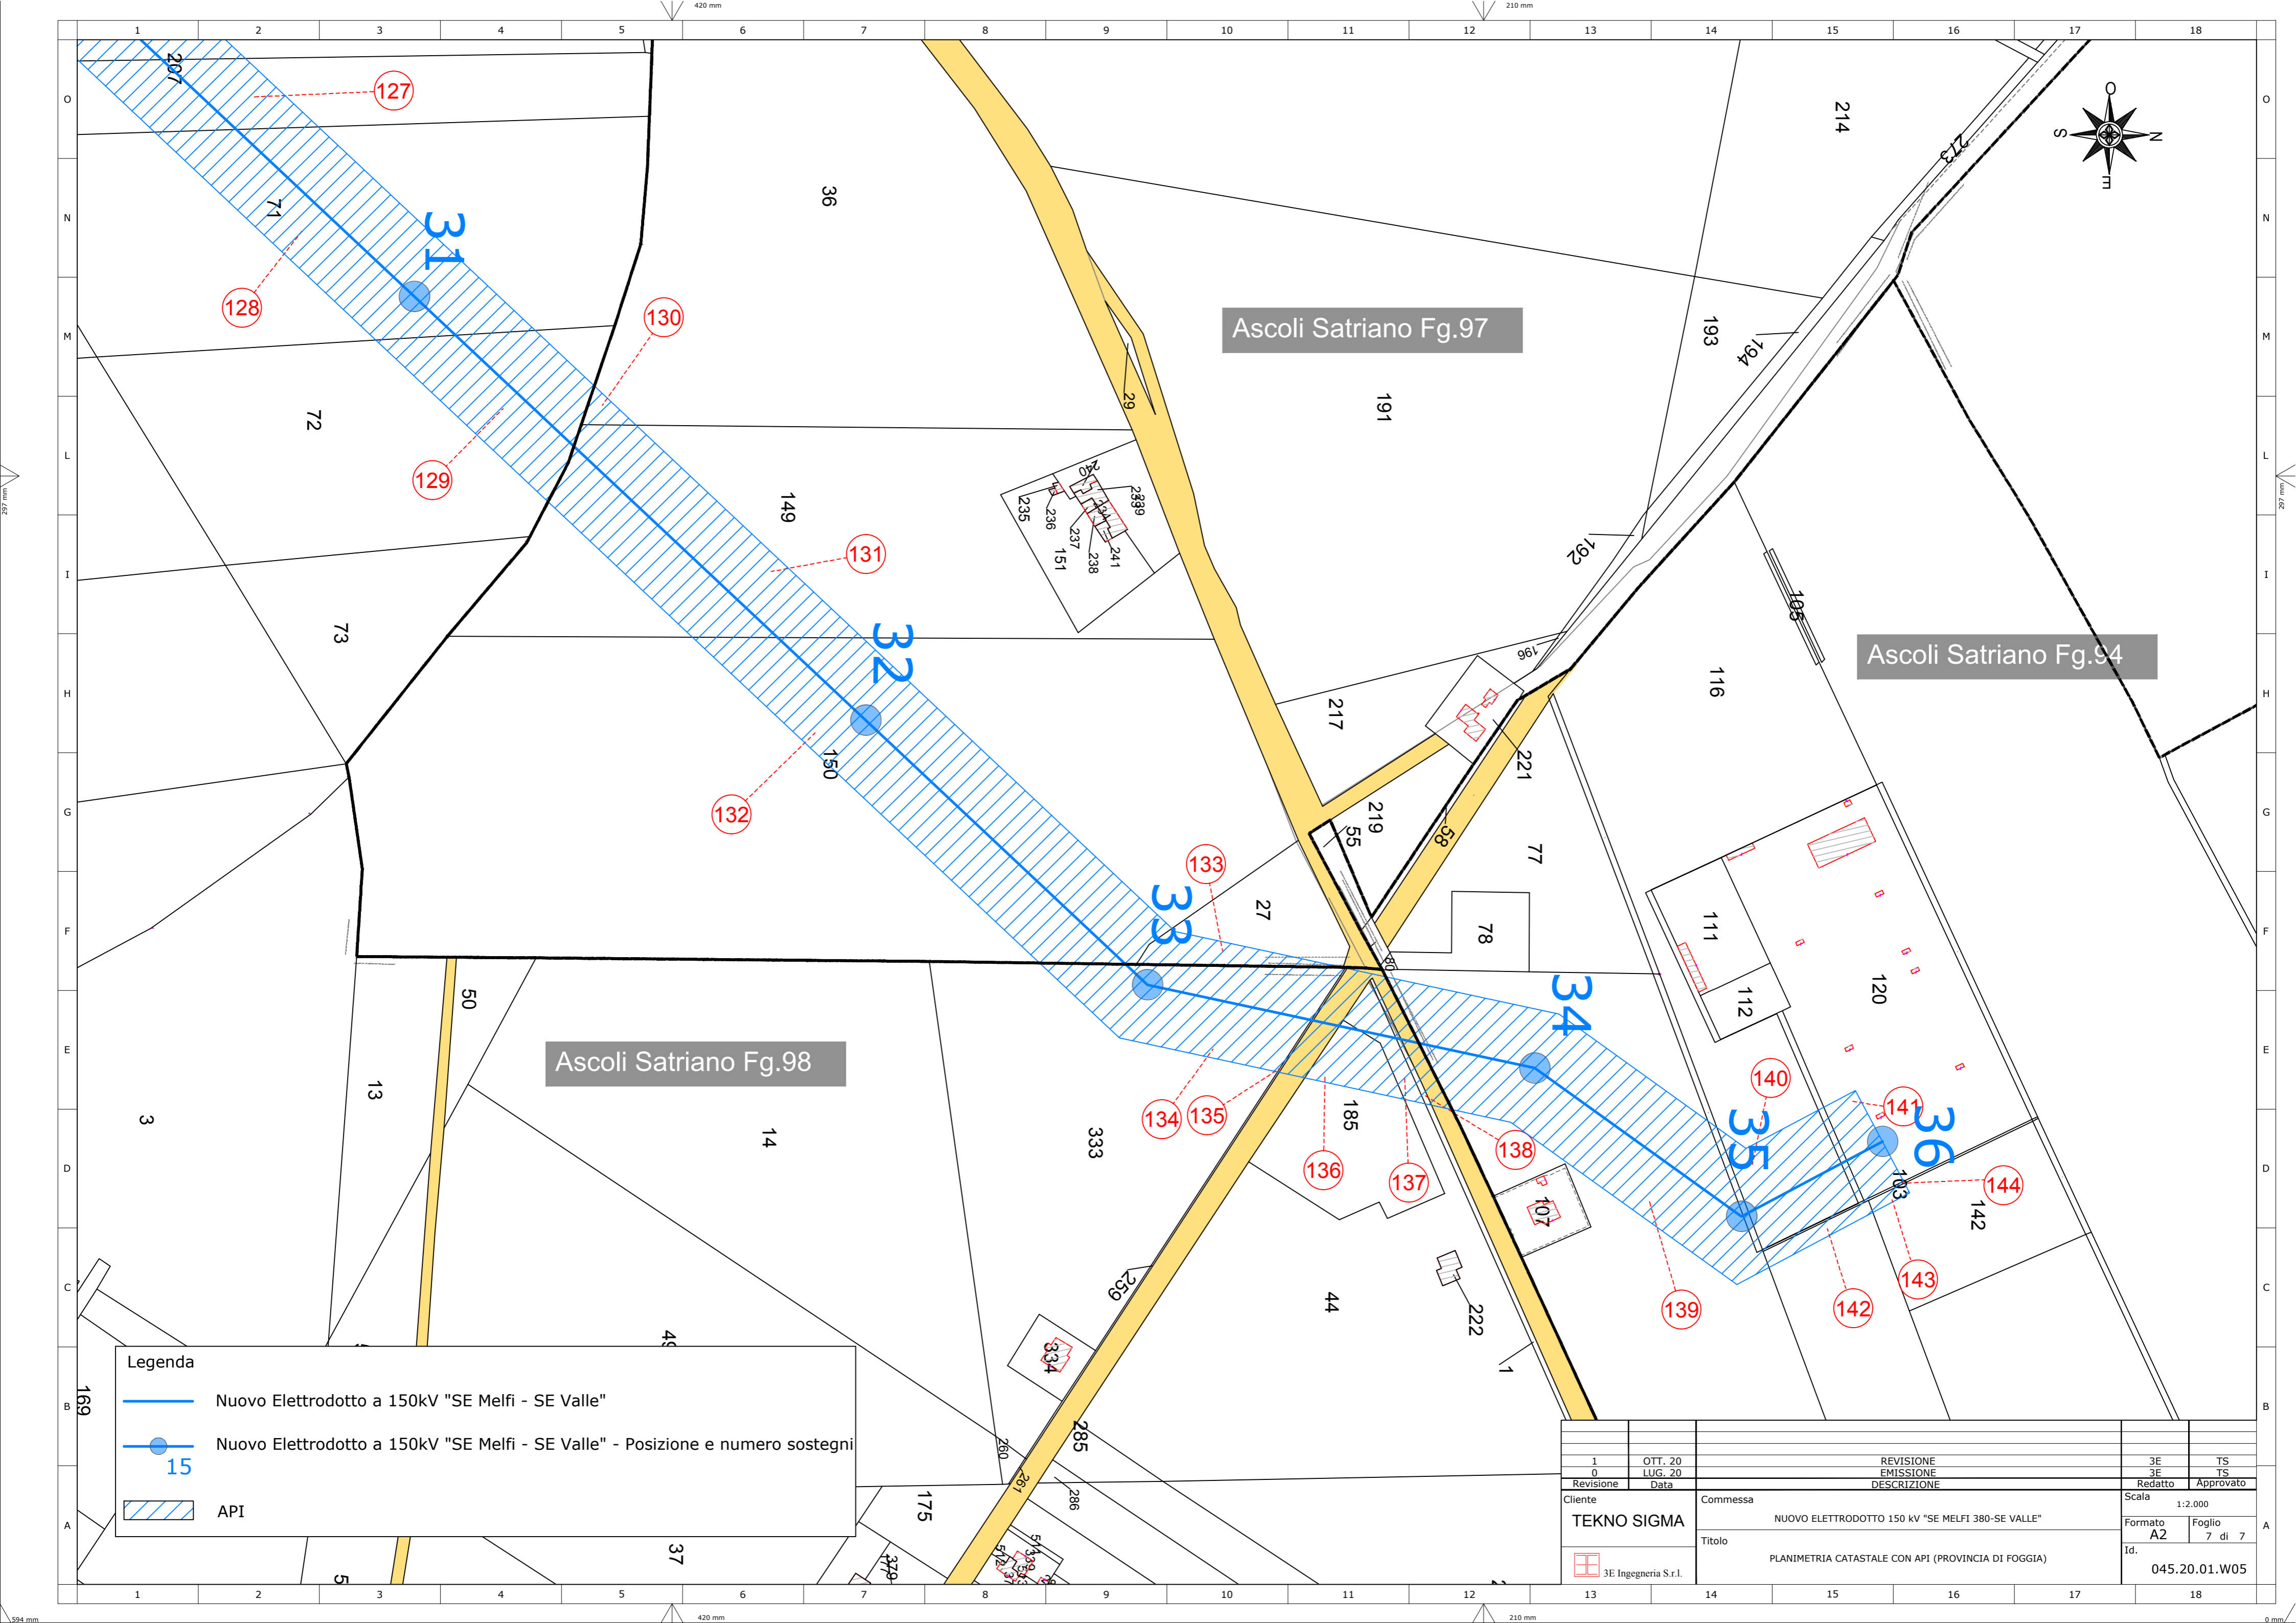




Ascoli Satriano Fg.97

Ascoli Satriano Fg.94

Ascoli Satriano Fg.98

Legenda

-  Nuovo Elettrodotto a 150kV "SE Melfi - SE Valle"
-  Nuovo Elettrodotto a 150kV "SE Melfi - SE Valle" - Posizione e numero sostegni
-  API

1	OTT. 20	REVISIONE	3E	TS
0	LUG. 20	EMISSIONE	3E	TS
Revisione Data		DESCRIZIONE	Redatto	Approvato
Cliente		Commessa	Scala	
TEKNO SIGMA		NUOVO ELETTRODOTTO 150 kV "SE MELFI 380-SE VALLE"	1:2.000	
		Titolo	Formato	Foglio
		PLANIMETRIA CATASTALE CON API (PROVINCIA DI FOGGIA)	A2	7 di 7
			Id.	
			045.20.01.W05	