



Legenda

- Nuovo Elettrodotto a 150kV "SE Melfi - SE Valle"
- Nuovo Elettrodotto a 150kV "SE Melfi - SE Valle" - Posizione e numero sostegni
- 15
- DPA

Candela Fg.45

1	OTT. 20	REVISIONE	3E	TS
0	LUG. 20	EMISSIONE	3E	TS
Revisone	Data	DESCRIZIONE	Redatto	Approvato
Cliente	Commissa		Scala	
TEKNO SIGMA	NUOVO ELETTRODOTTO 150 kV "SE MELFI 380-SE VALLE" (CANTONE 29)		1:2.000	
3E Ingegneria S.r.l.	Titolo		Formato	Foglio
	PLANIMETRIA CATASTALE CON DPA (PROVINCIA DI FOGGIA)		A2	1 di 8
			Id.	045.20.01.W07

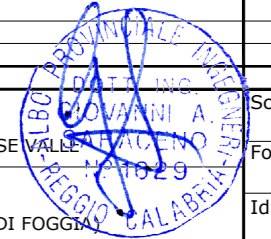

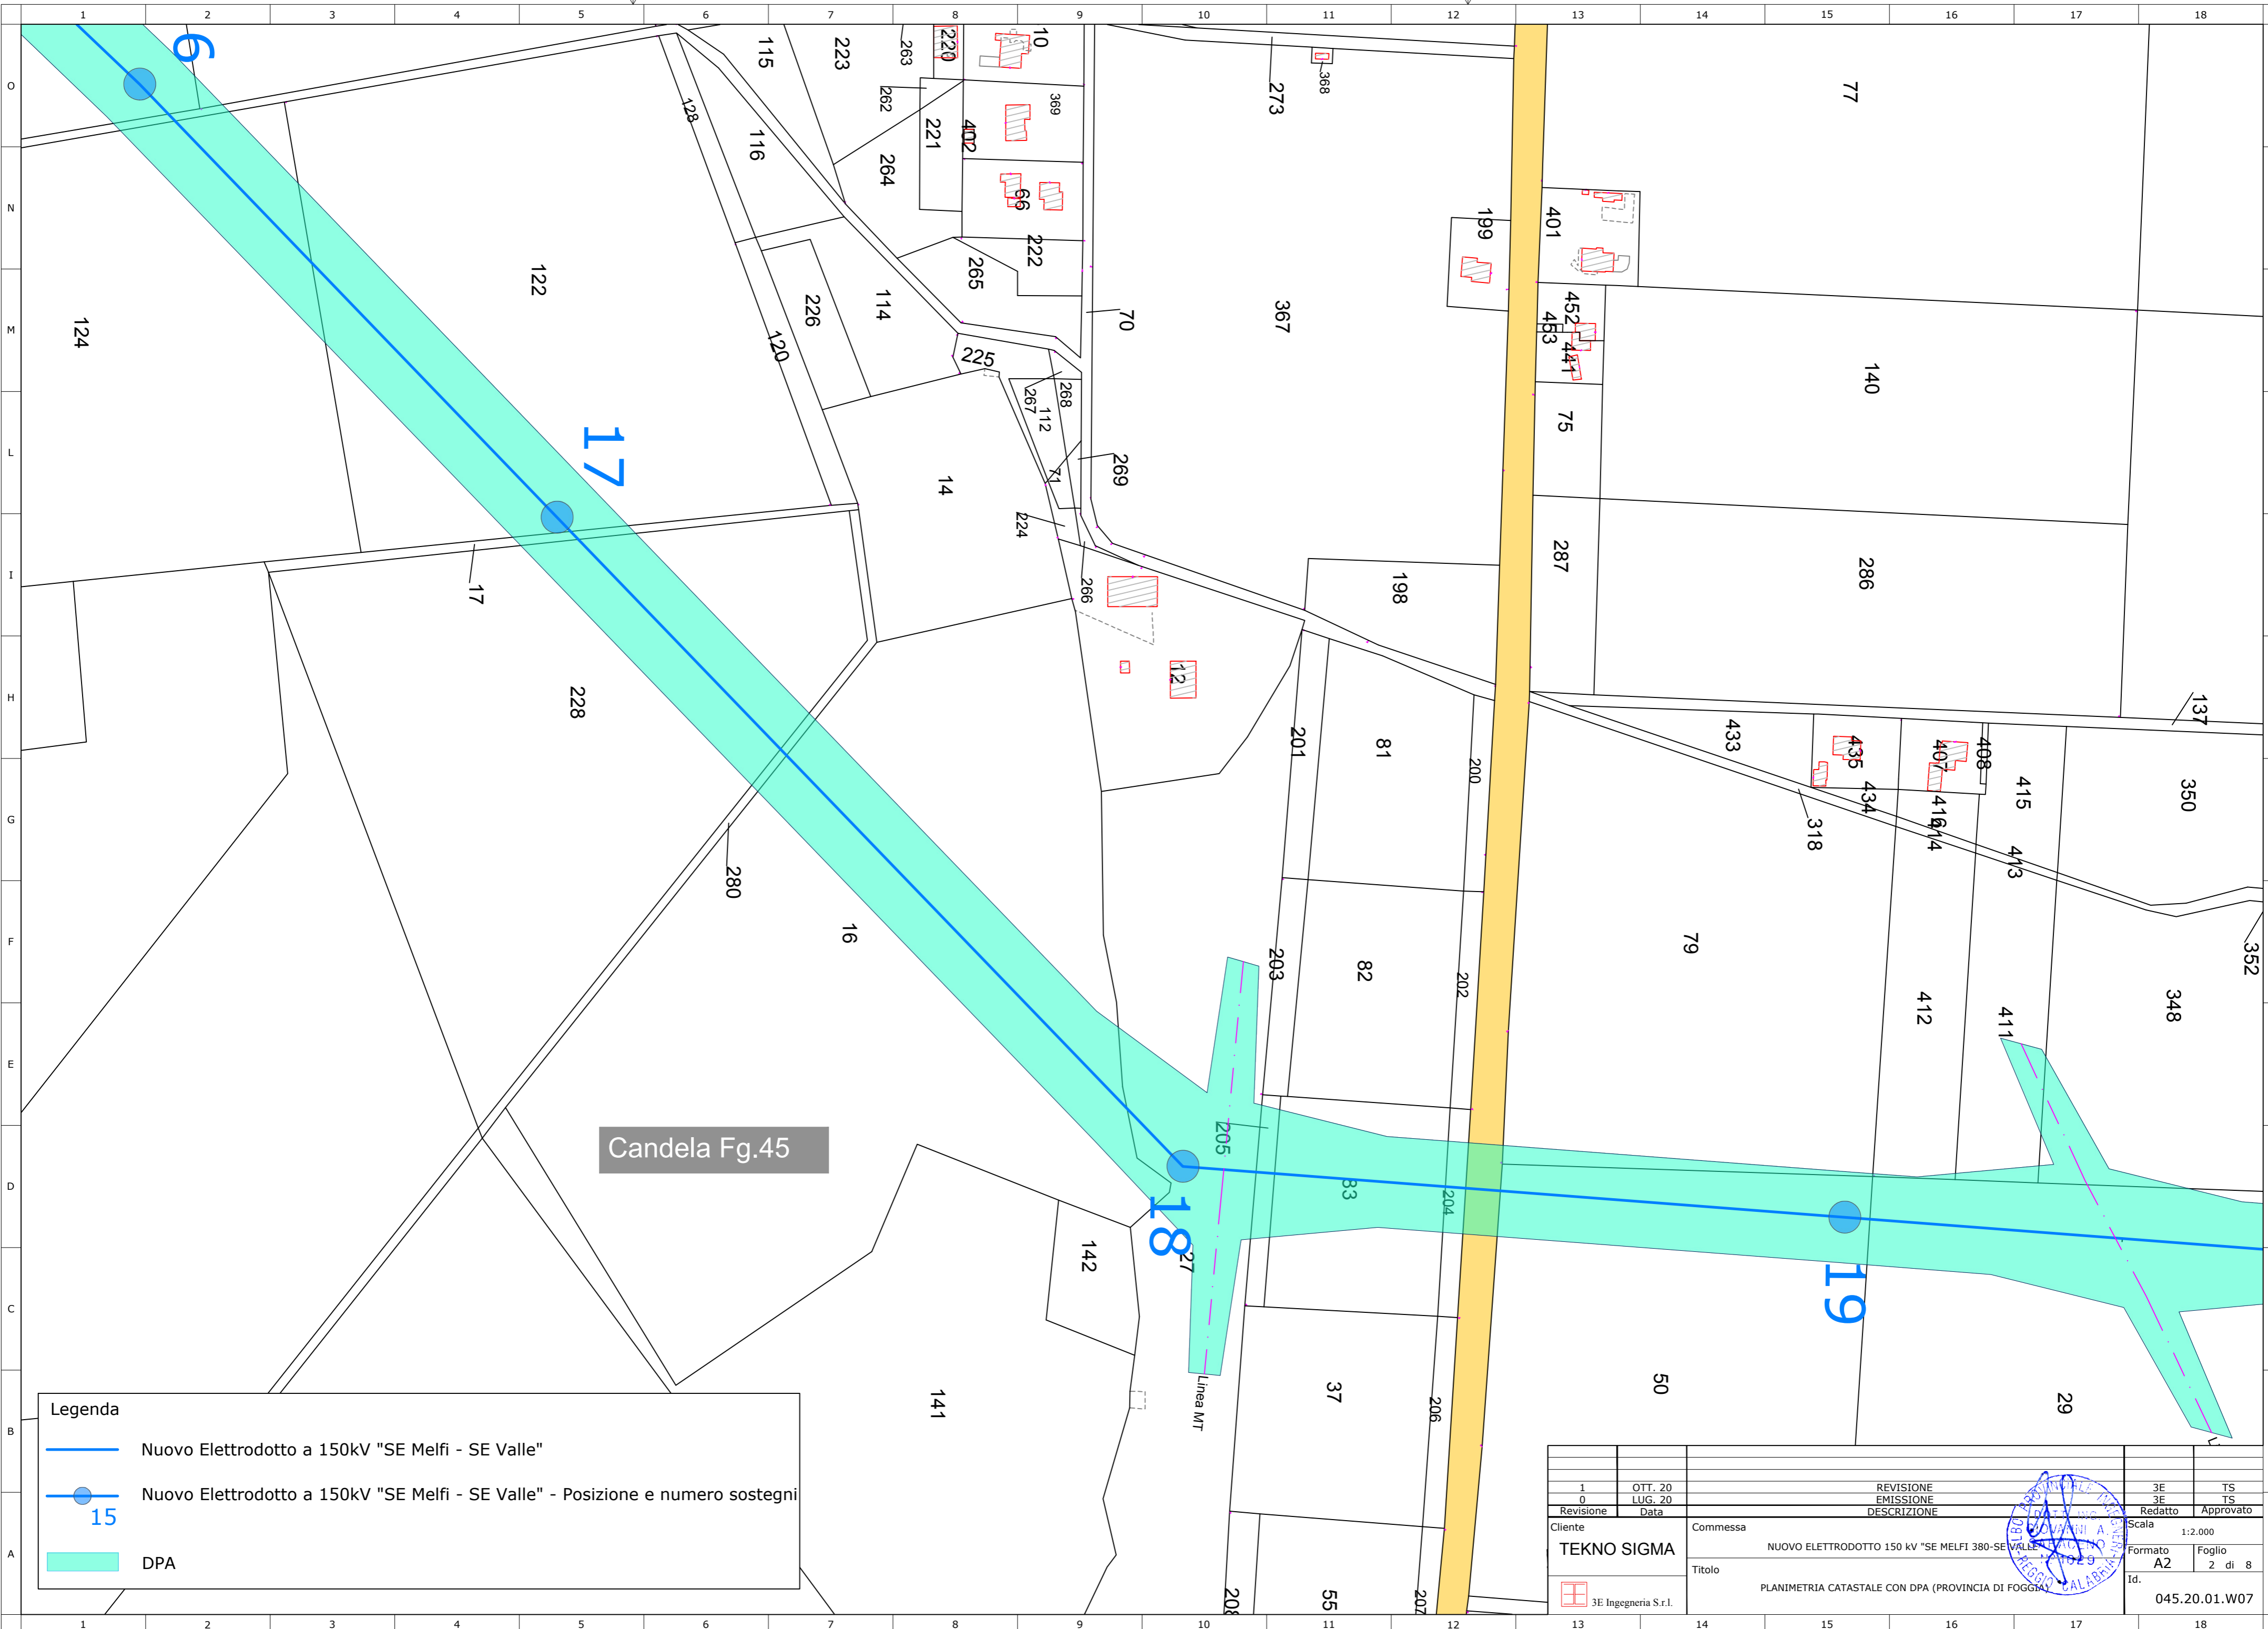




Legenda

- Nuovo Elettrodotto a 150kV "SE Melfi - SE Valle"
- Nuovo Elettrodotto a 150kV "SE Melfi - SE Valle" - Posizione e numero sostegni
- DPA

Candela Fg.45

1	OTT. 20	REVISIONE	3E	TS
0	LUG. 20	EMISSIONE	3E	TS
Revisone	Data	DESCRIZIONE	Redatto	Approvato
Cliente	Commissa		Scala	
TEKNO SIGMA	NUOVO ELETTRODOTTO 150 KV "SE MELFI 380-SE VALLE" (CANTONATA 29)		1:2.000	
3E Ingegneria S.r.l.	Titolo		Formato	
	PLANIMETRIA CATASTALE CON DPA (PROVINCIA DI FOGGIA)		A2	
			Foglio	
			2 di 8	
			Id.	
			045.20.01.W07	

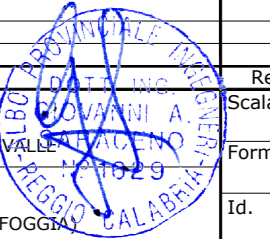

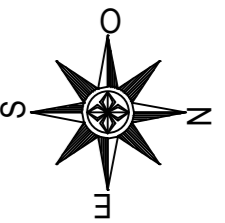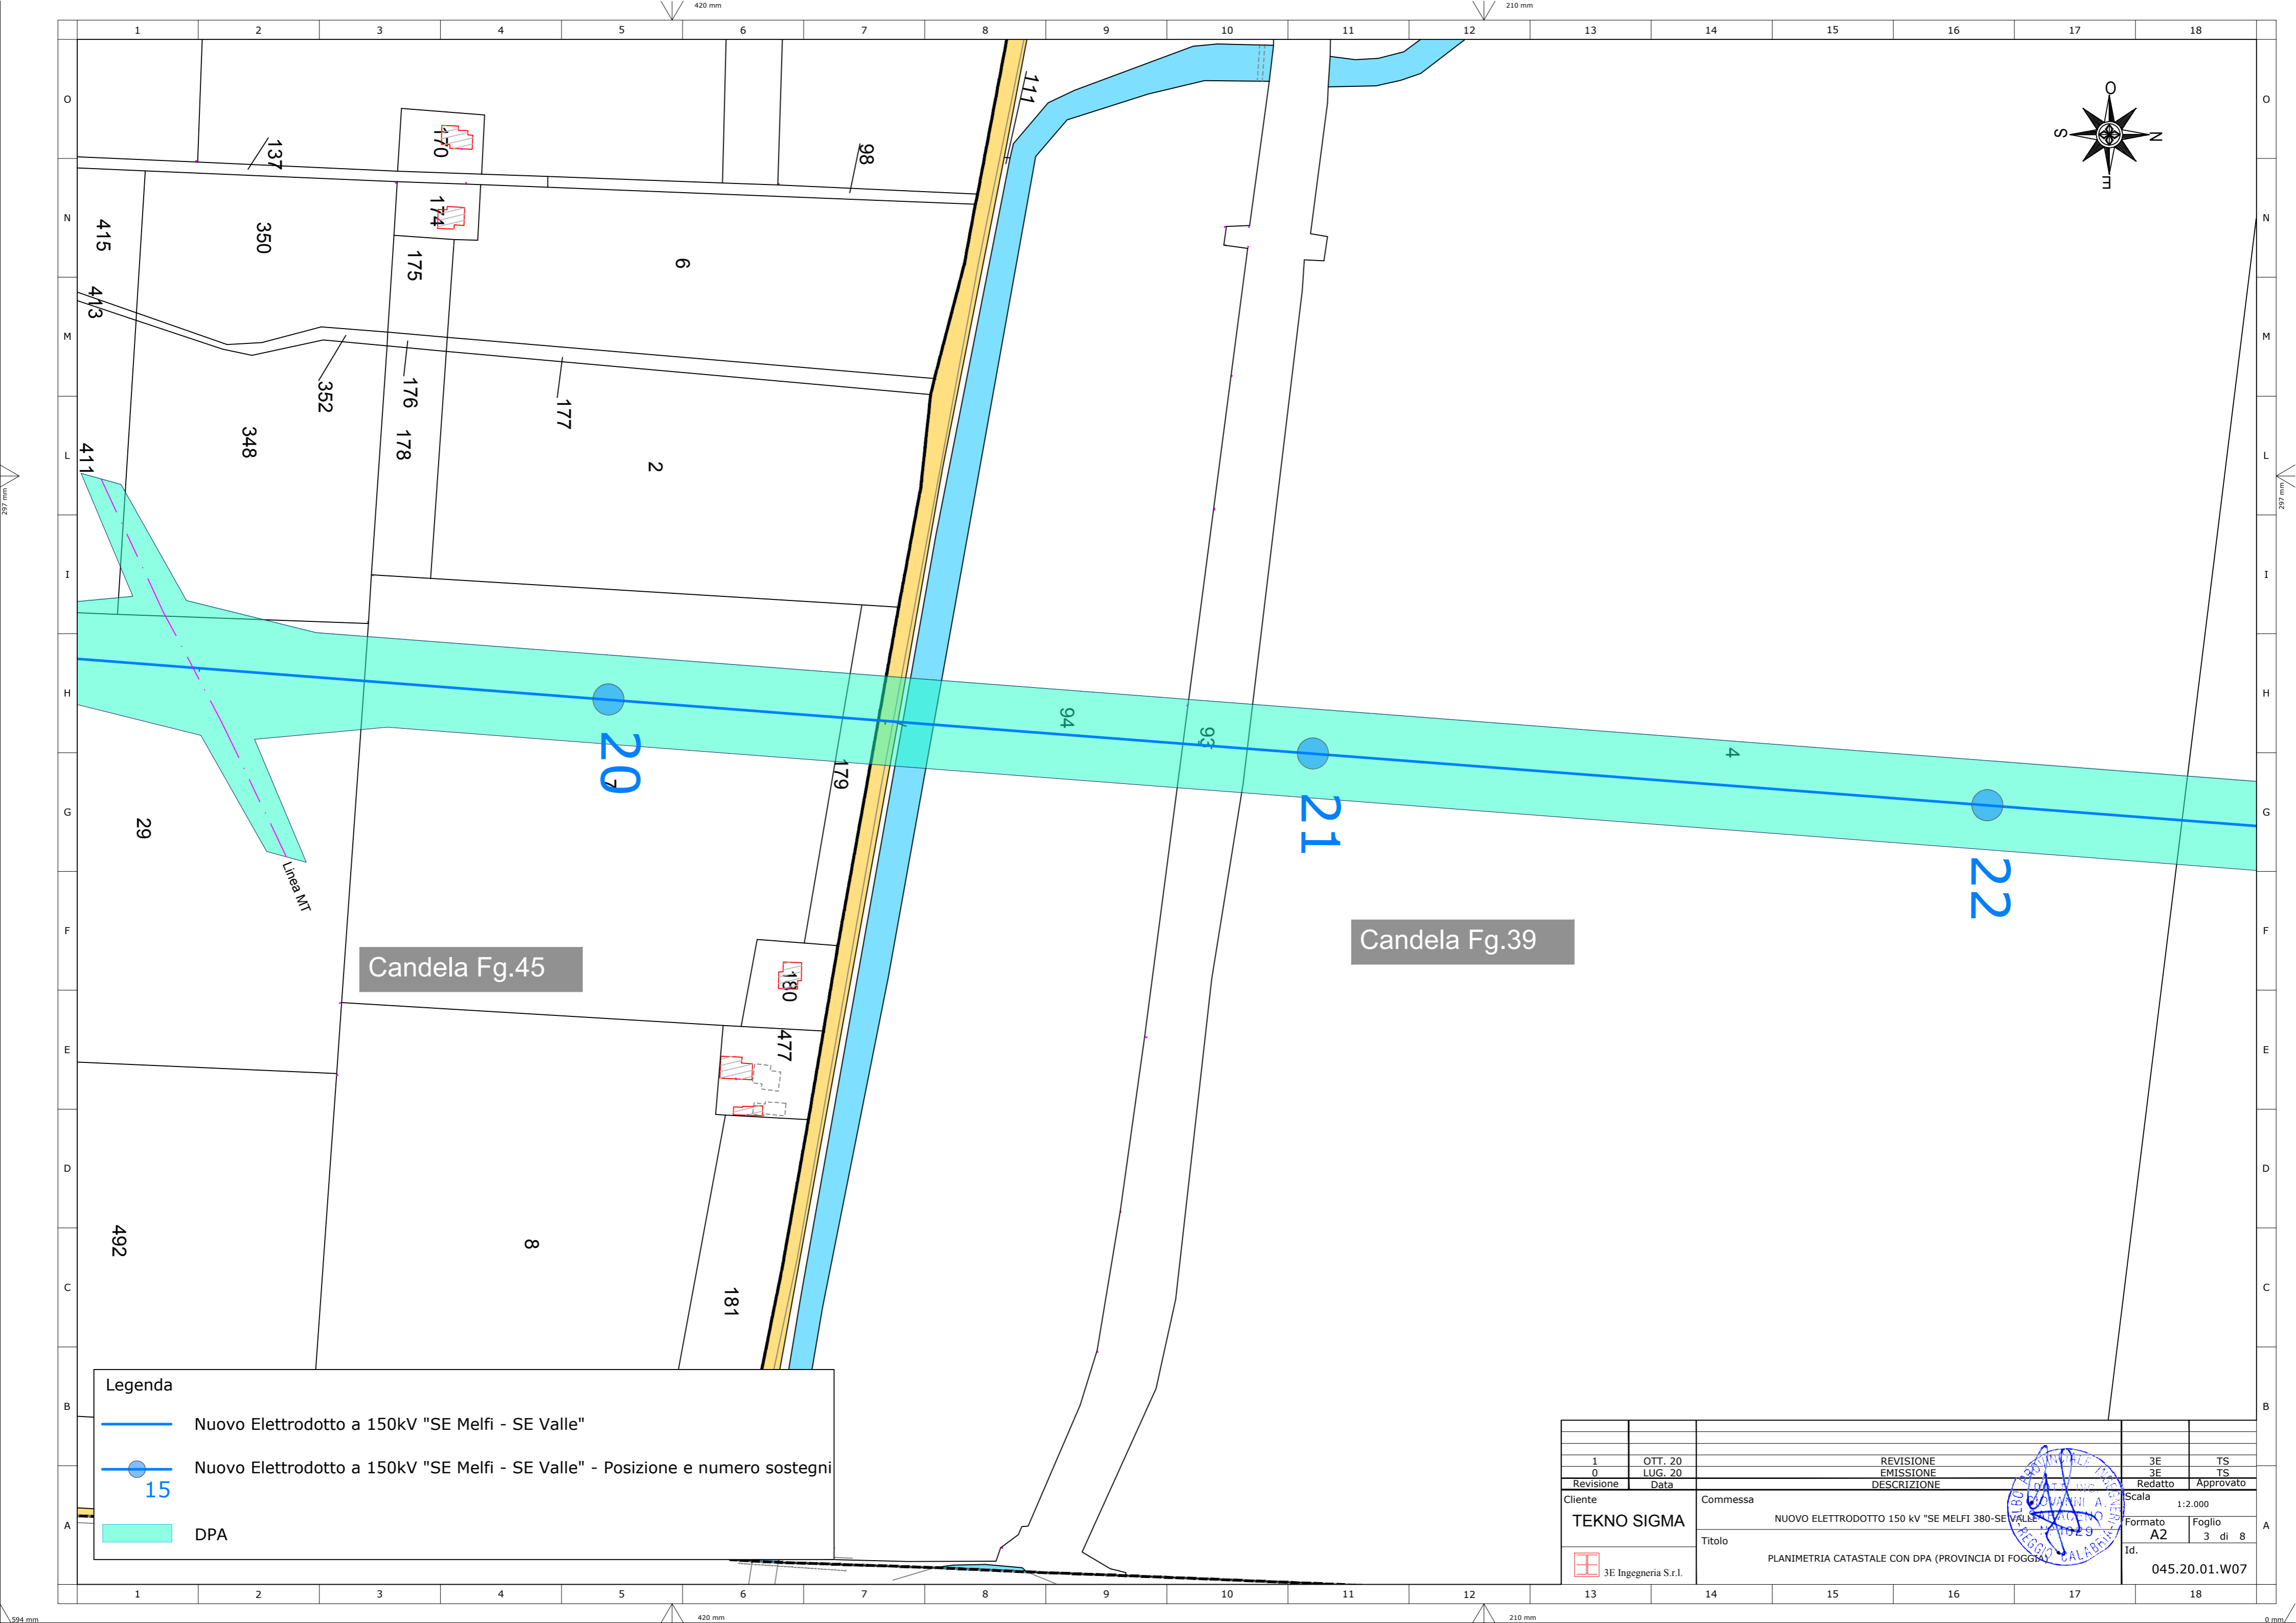

Legenda


- Nuovo Elettrodotto a 150kV "SE Melfi - SE Valle"
- Nuovo Elettrodotto a 150kV "SE Melfi - SE Valle" - Posizione e numero sostegni
- DPA


Candela Fg.45

Candela Fg.39

Linea MT

1	OTT. 20	REVISIONE	3E	TS
0	LUG. 20	EMISSIONE	3E	TS
Revisone	Data	DESCRIZIONE	Redatto	Approvato
Cliente	Commissa		Scala	
TEKNO SIGMA	NUOVO ELETTRODOTTO 150 kV "SE MELFI 380-SE VALLE" (CANTONATA 29)		1:2.000	
3E Ingegneria S.r.l.	Titolo		Formato	Foglio
	PLANIMETRIA CATASTALE CON DPA (PROVINCIA DI FOGGIA)		A2	3 di 8
			Id.	045.20.01.W07

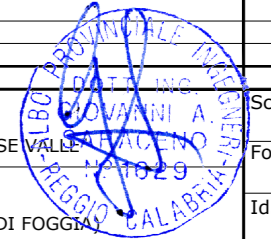

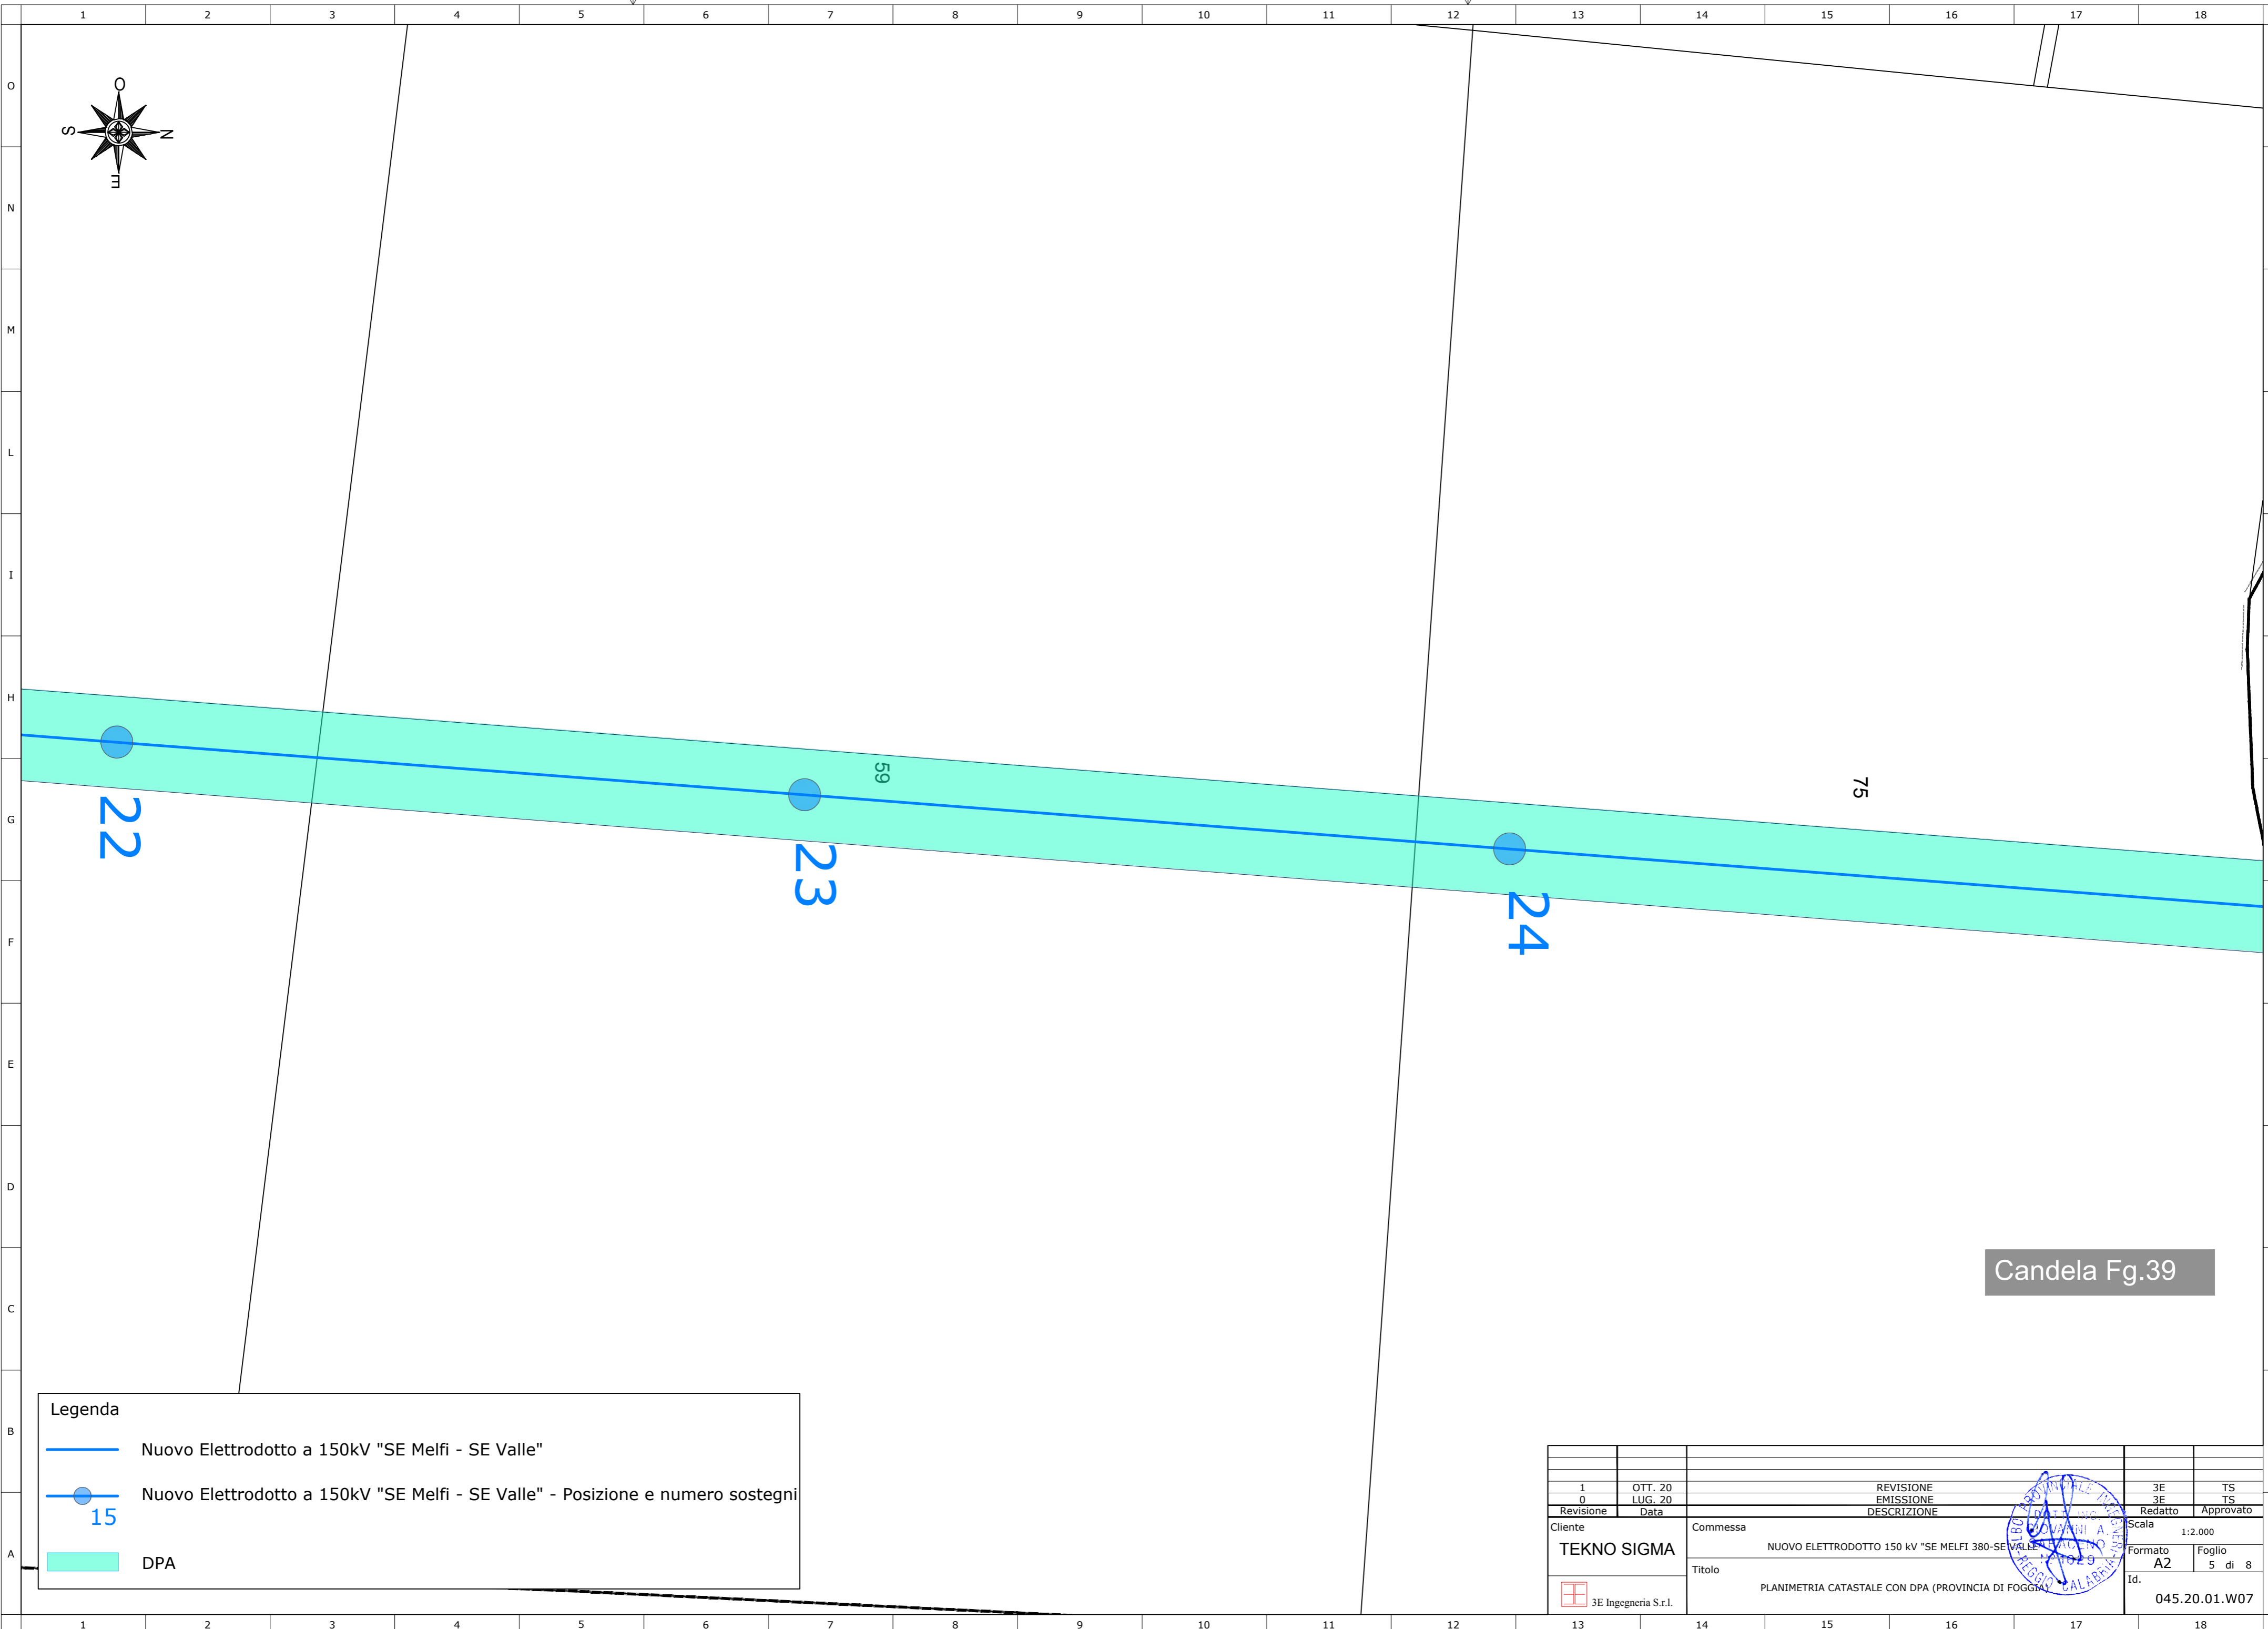
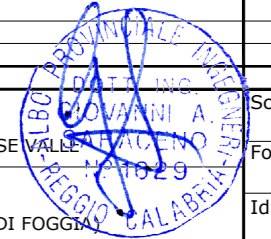



Legenda

- Nuovo Elettrodotto a 150kV "SE Melfi - SE Valle"
- Nuovo Elettrodotto a 150kV "SE Melfi - SE Valle" - Posizione e numero sostegni
- DPA

Candela Fg.39

1		OTT. 20		REVISIONE		3E		TS					
0		LUG. 20		EMISSIONE		3E		TS					
Revisione		Data		DESCRIZIONE		Redatto		Approvato					
Cliente TEKNO SIGMA  3E Ingegneria S.r.l.				Commessa NUOVO ELETTRODOTTO 150 kV "SE MELFI 380-SE VALLE" CAT. 29				Scala 1:2.000		Formato A2		Foglio 5 di 8	
Titolo PLANIMETRIA CATASTALE CON DPA (PROVINCIA DI FOGGIA)						Id. 045.20.01.W07							



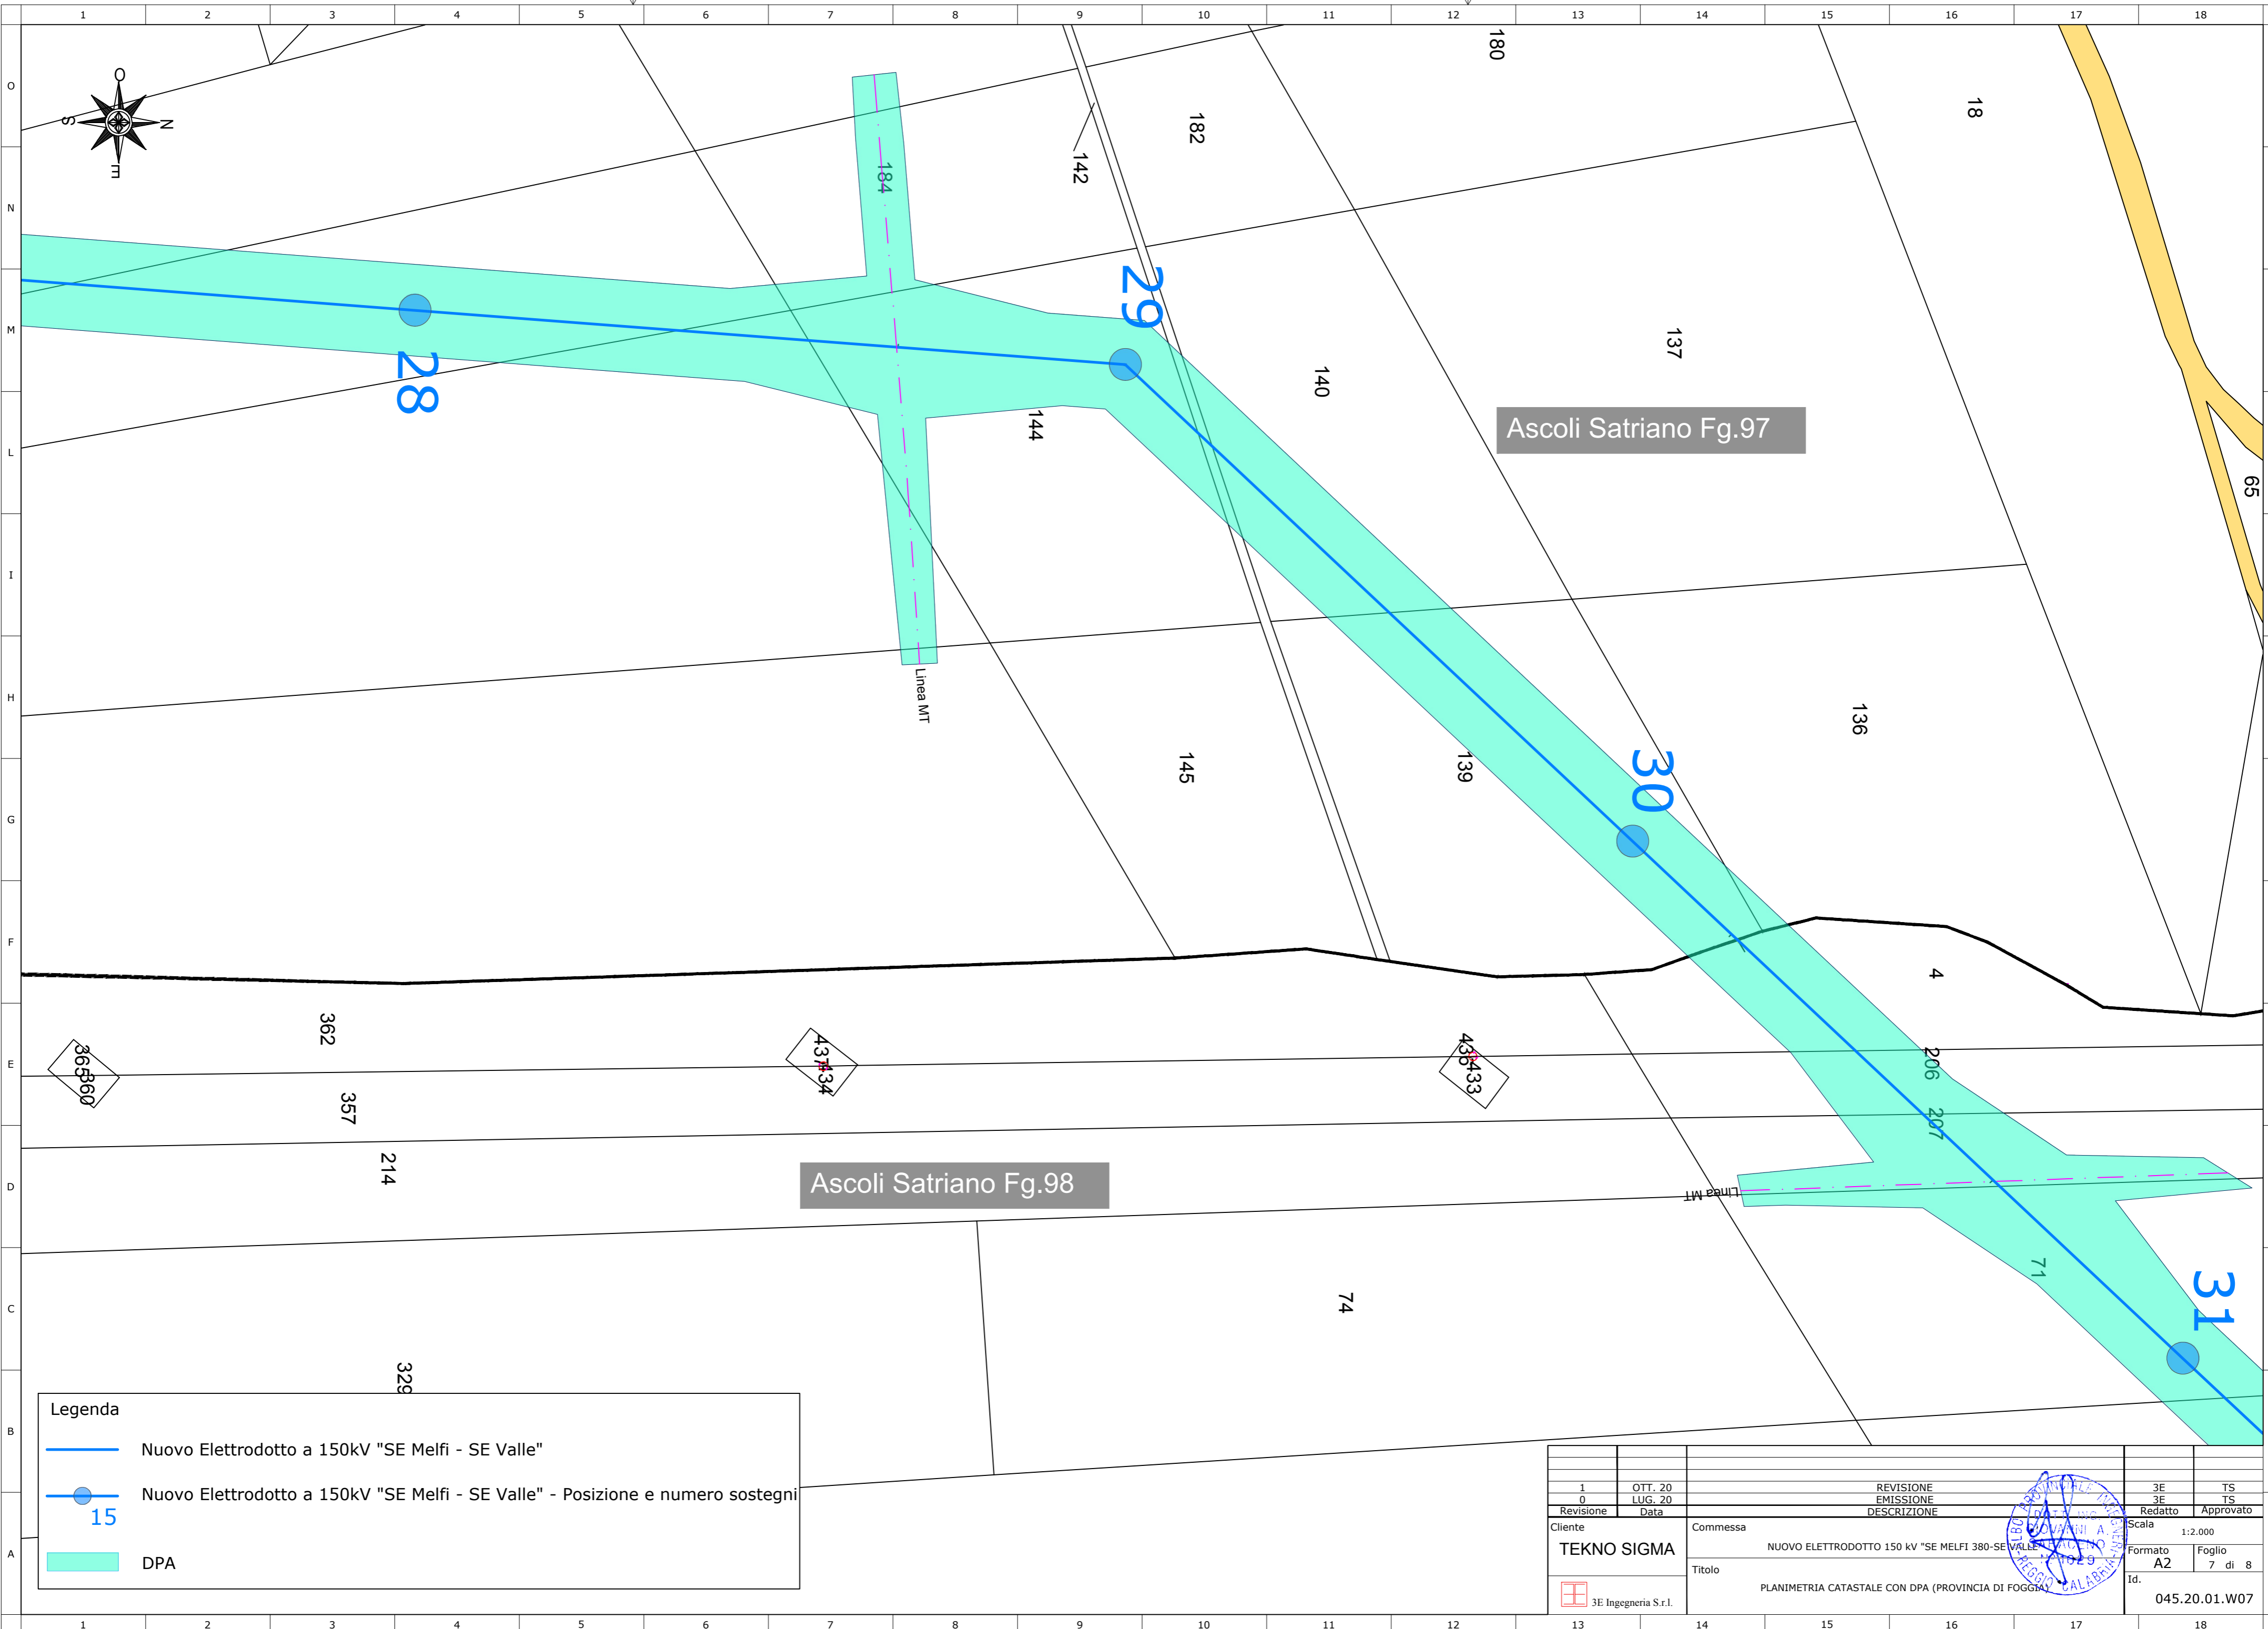



Ascoli Satriano Fg.97

Ascoli Satriano Fg.98

Legenda

- Nuovo Elettrodotto a 150kV "SE Melfi - SE Valle"
- Nuovo Elettrodotto a 150kV "SE Melfi - SE Valle" - Posizione e numero sostegni
- DPA

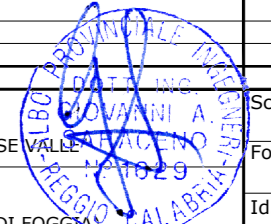1	OTT. 20	REVISIONE	3E	TS
0	LUG. 20	EMISSIONE	3E	TS
Revisone	Data	DESCRIZIONE	Redatto	Approvato
Cliente TEKNO SIGMA 3E Ingegneria S.r.l.		Commessa NUOVO ELETTRODOTTO 150 kV "SE MELFI 380-SE VALLE" (CANTONE 29)	Scala 1:2.000	
Titolo PLANIMETRIA CATASTALE CON DPA (PROVINCIA DI FOGGIA)		Formato A2	Foglio 7 di 8	
Id. 045.20.01.W07				

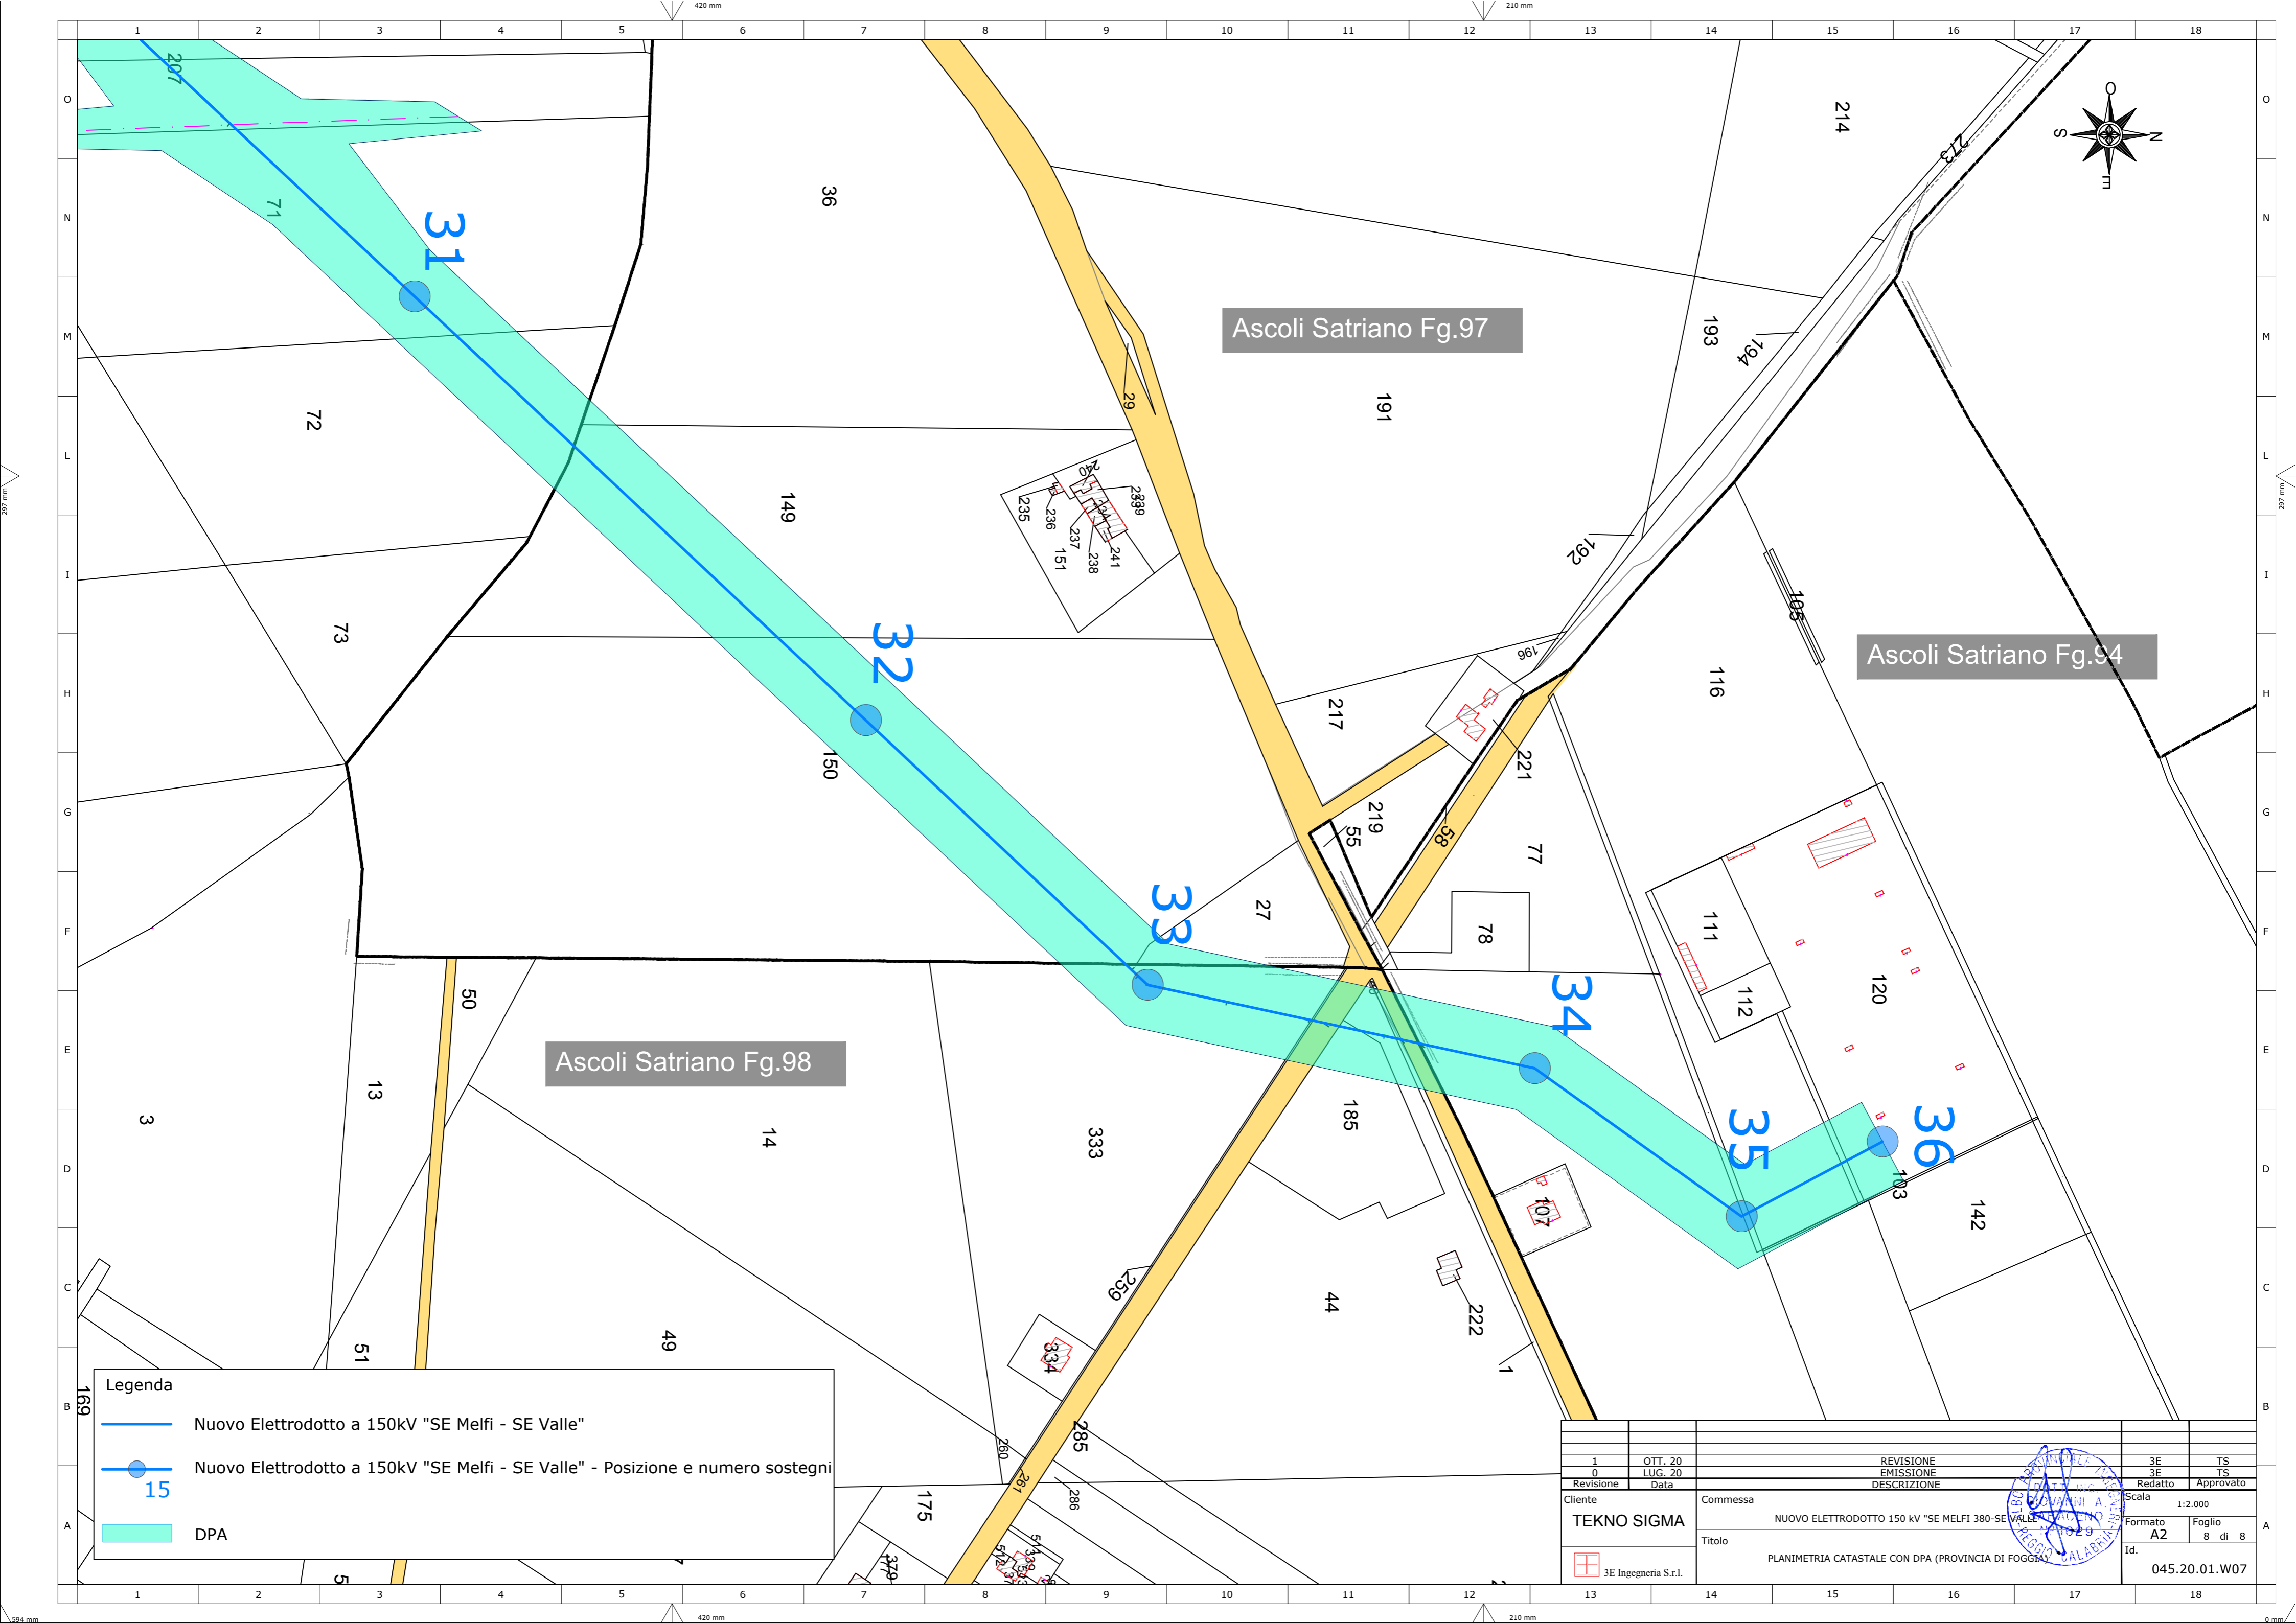

Legenda

- Nuovo Elettrodotto a 150kV "SE Melfi - SE Valle"
- Nuovo Elettrodotto a 150kV "SE Melfi - SE Valle" - Posizione e numero sostegni
- DPA

1	OTT. 20	REVISIONE	3E	TS
0	LUG. 20	EMISSIONE	3E	TS
Revisone Data		DESCRIZIONE	Redatto	Approvato
Cliente		Commessa	Scala 1:2.000	
TEKNO SIGMA		NUOVO ELETTRODOTTO 150 kV "SE MELFI 380-SE VALLE"	Formato	Foglio
3E Ingegneria S.r.l.		PLANIMETRIA CATASTALE CON DPA (PROVINCIA DI FOGGIA)	A2	8 di 8
			Id.	045.20.01.W07

