



QUADRO MT CABINA DI SEZIONAMENTO "LOTTO B"

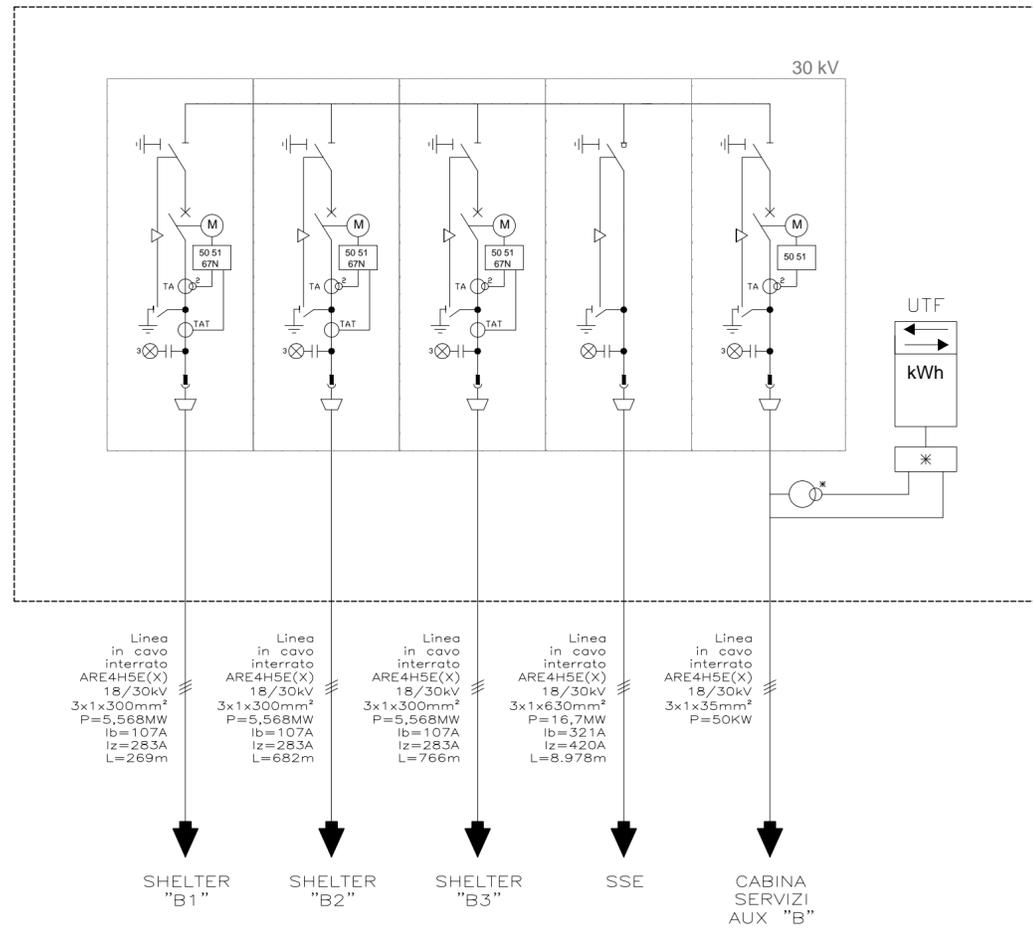

QUADRO MT CABINA DI SEZIONAMENTO "LOTTO A"

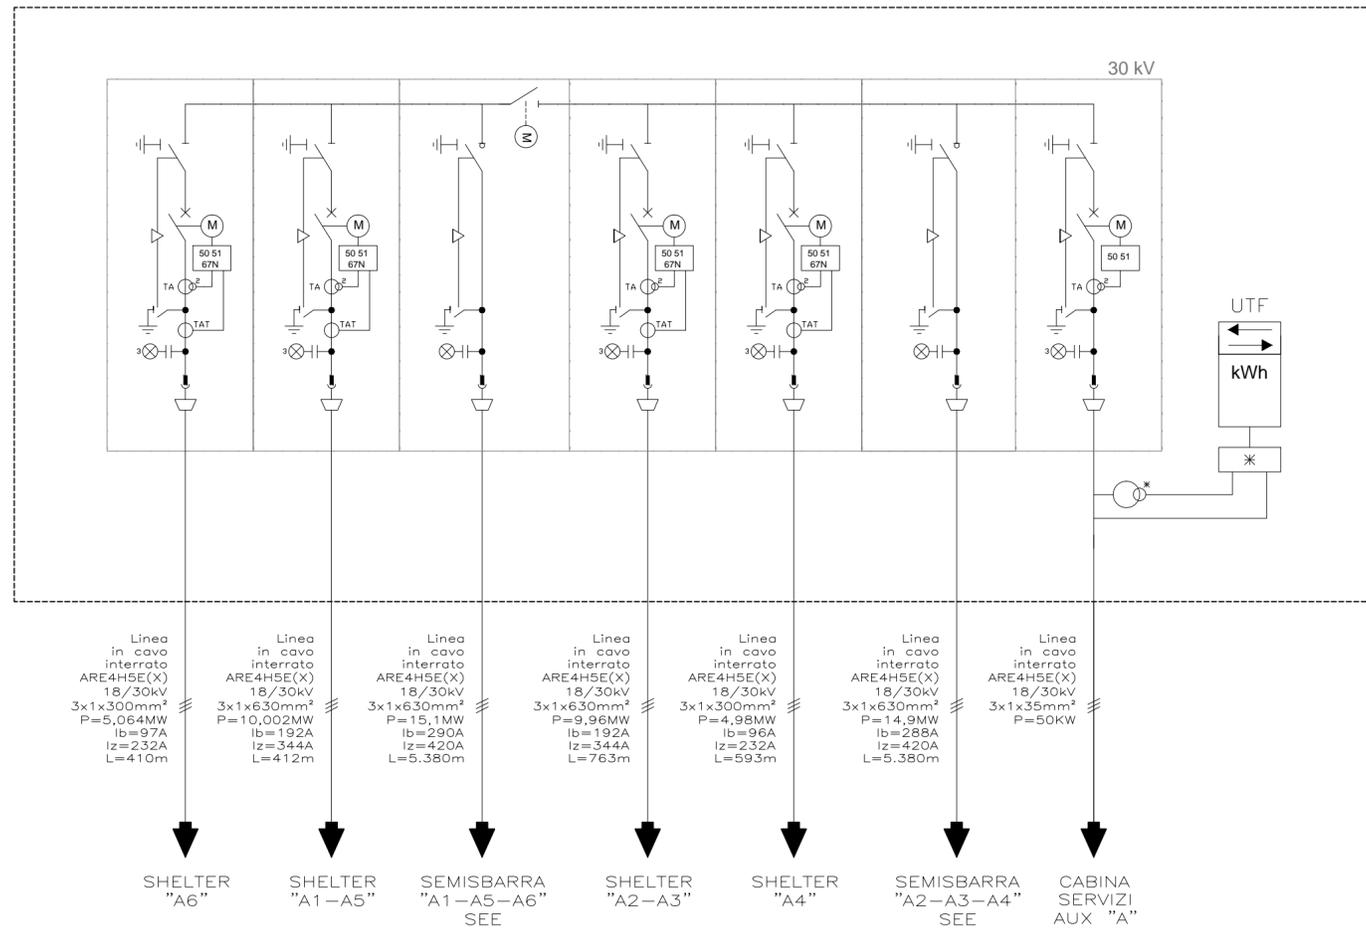

REGIONE PUGLIA



COMUNE DI ASCOLI SATRIANO


PROGETTO PER LA REALIZZAZIONE E L'ESERCIZIO DI UN IMPIANTO AGRIVOLTAICO AVENTE POTENZA P=54MWp CIRCA E RELATIVE OPERE DI CONNESSIONE

Nome impianto ASC03
Comune di Ascoli Satriano, Prov. di Foggia, Reg. Puglia

PROGETTO DEFINITIVO

Codice pratica: **ATFWK17**

N° Elaborato: **FV23**

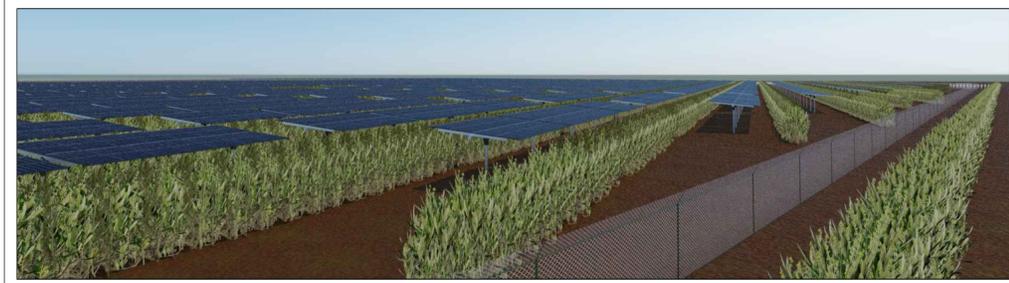

ELABORATO:
SCHEMA ELETTRICO UNIFILARE QUADRI MT

COMMITTENTE:
LT 01 s.r.l.
via Leonardo da Vinci n°12
39100 Bolzano (BZ)
p.iva: 08363700728

PROGETTISTI:
Ing. Alessandro la Grasta

Ing. Luigi Tattoli



PROGETTAZIONE:
LTservice
energy solutions
LT SERVICE s.r.l.
via Trieste n°30, 70056 Molfetta (BA)
tel: 0803346537
pec: studiotecnicolt@pec.it

File: ATFWK17_DocumentazioneSpecialistica_23.pdf Folder: ATFWK17_DocumentazioneSpecialistica.zip

00	16/02/2021		A2		PRIMA EMISSIONE
REV.	DATA	SCALA	FORMATO	NOME FILE	DESCRIZIONE REVISIONE