
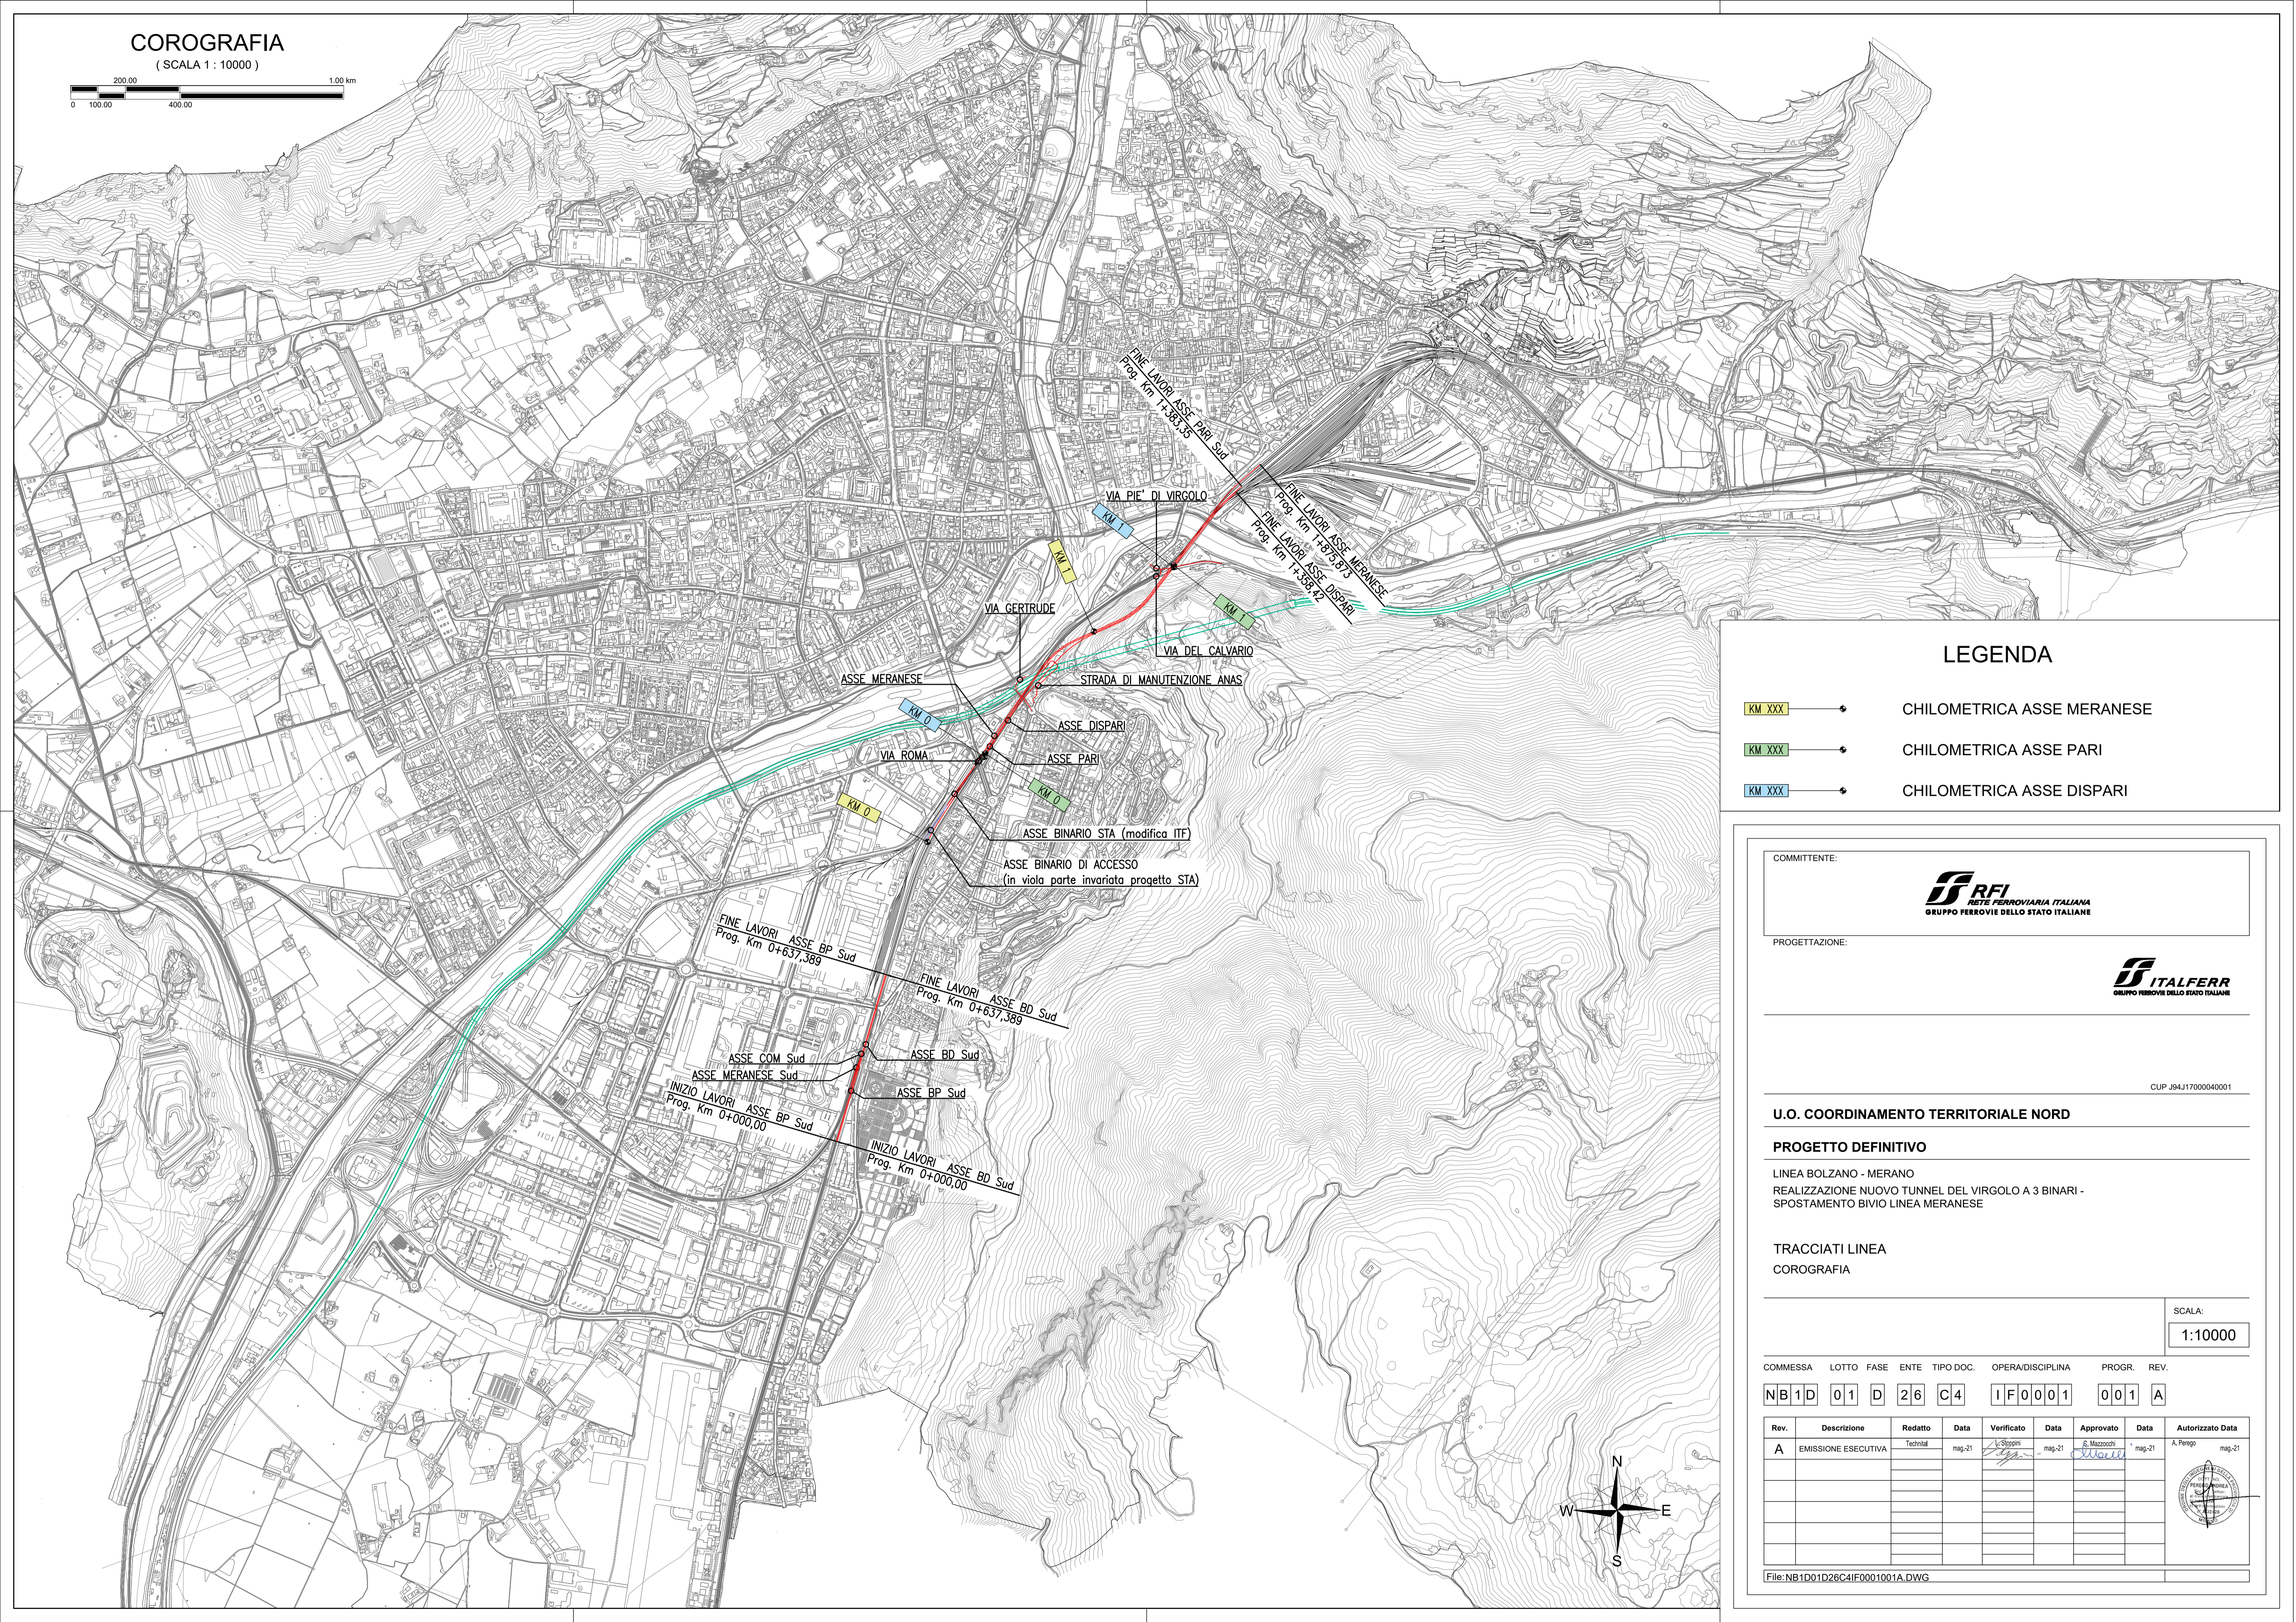


**COROGRAFIA**  
(SCALA 1:10000)

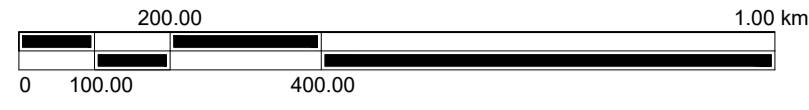

**LEGENDA**

- KM XXX —> CHILOMETRICA ASSE MERANESE
- KM XXX —> CHILOMETRICA ASSE PARI
- KM XXX —> CHILOMETRICA ASSE DISPARI

COMMITTENTE:



PROGETTAZIONE:



CUP J94J1700040001

**U.O. COORDINAMENTO TERRITORIALE NORD**

**PROGETTO DEFINITIVO**

LINEA BOLZANO - MERANO  
REALIZZAZIONE NUOVO TUNNEL DEL VIRGOLO A 3 BINARI -  
SPOSTAMENTO BIVIO LINEA MERANESE

TRACCIATI LINEA  
COROGRAFIA

SCALA:  
1:10000

COMMESSA LOTTO FASE ENTE TIPO DOC. OPERA/DISCIPLINA PROGR. REV.

NB1D 01 D 26 C4 IF0001 001 A

Rev.	Descrizione	Redatto	Data	Verificato	Data	Approvato	Data	Autorizzato	Data
A	EMISSIONE ESECUTIVA	Technical	mag-21	Le Sloggini	mag-21	S. Mazzocchi	mag-21	A. Perego	mag-21

File:NB1D01D26C4IF0001001A.DWG

