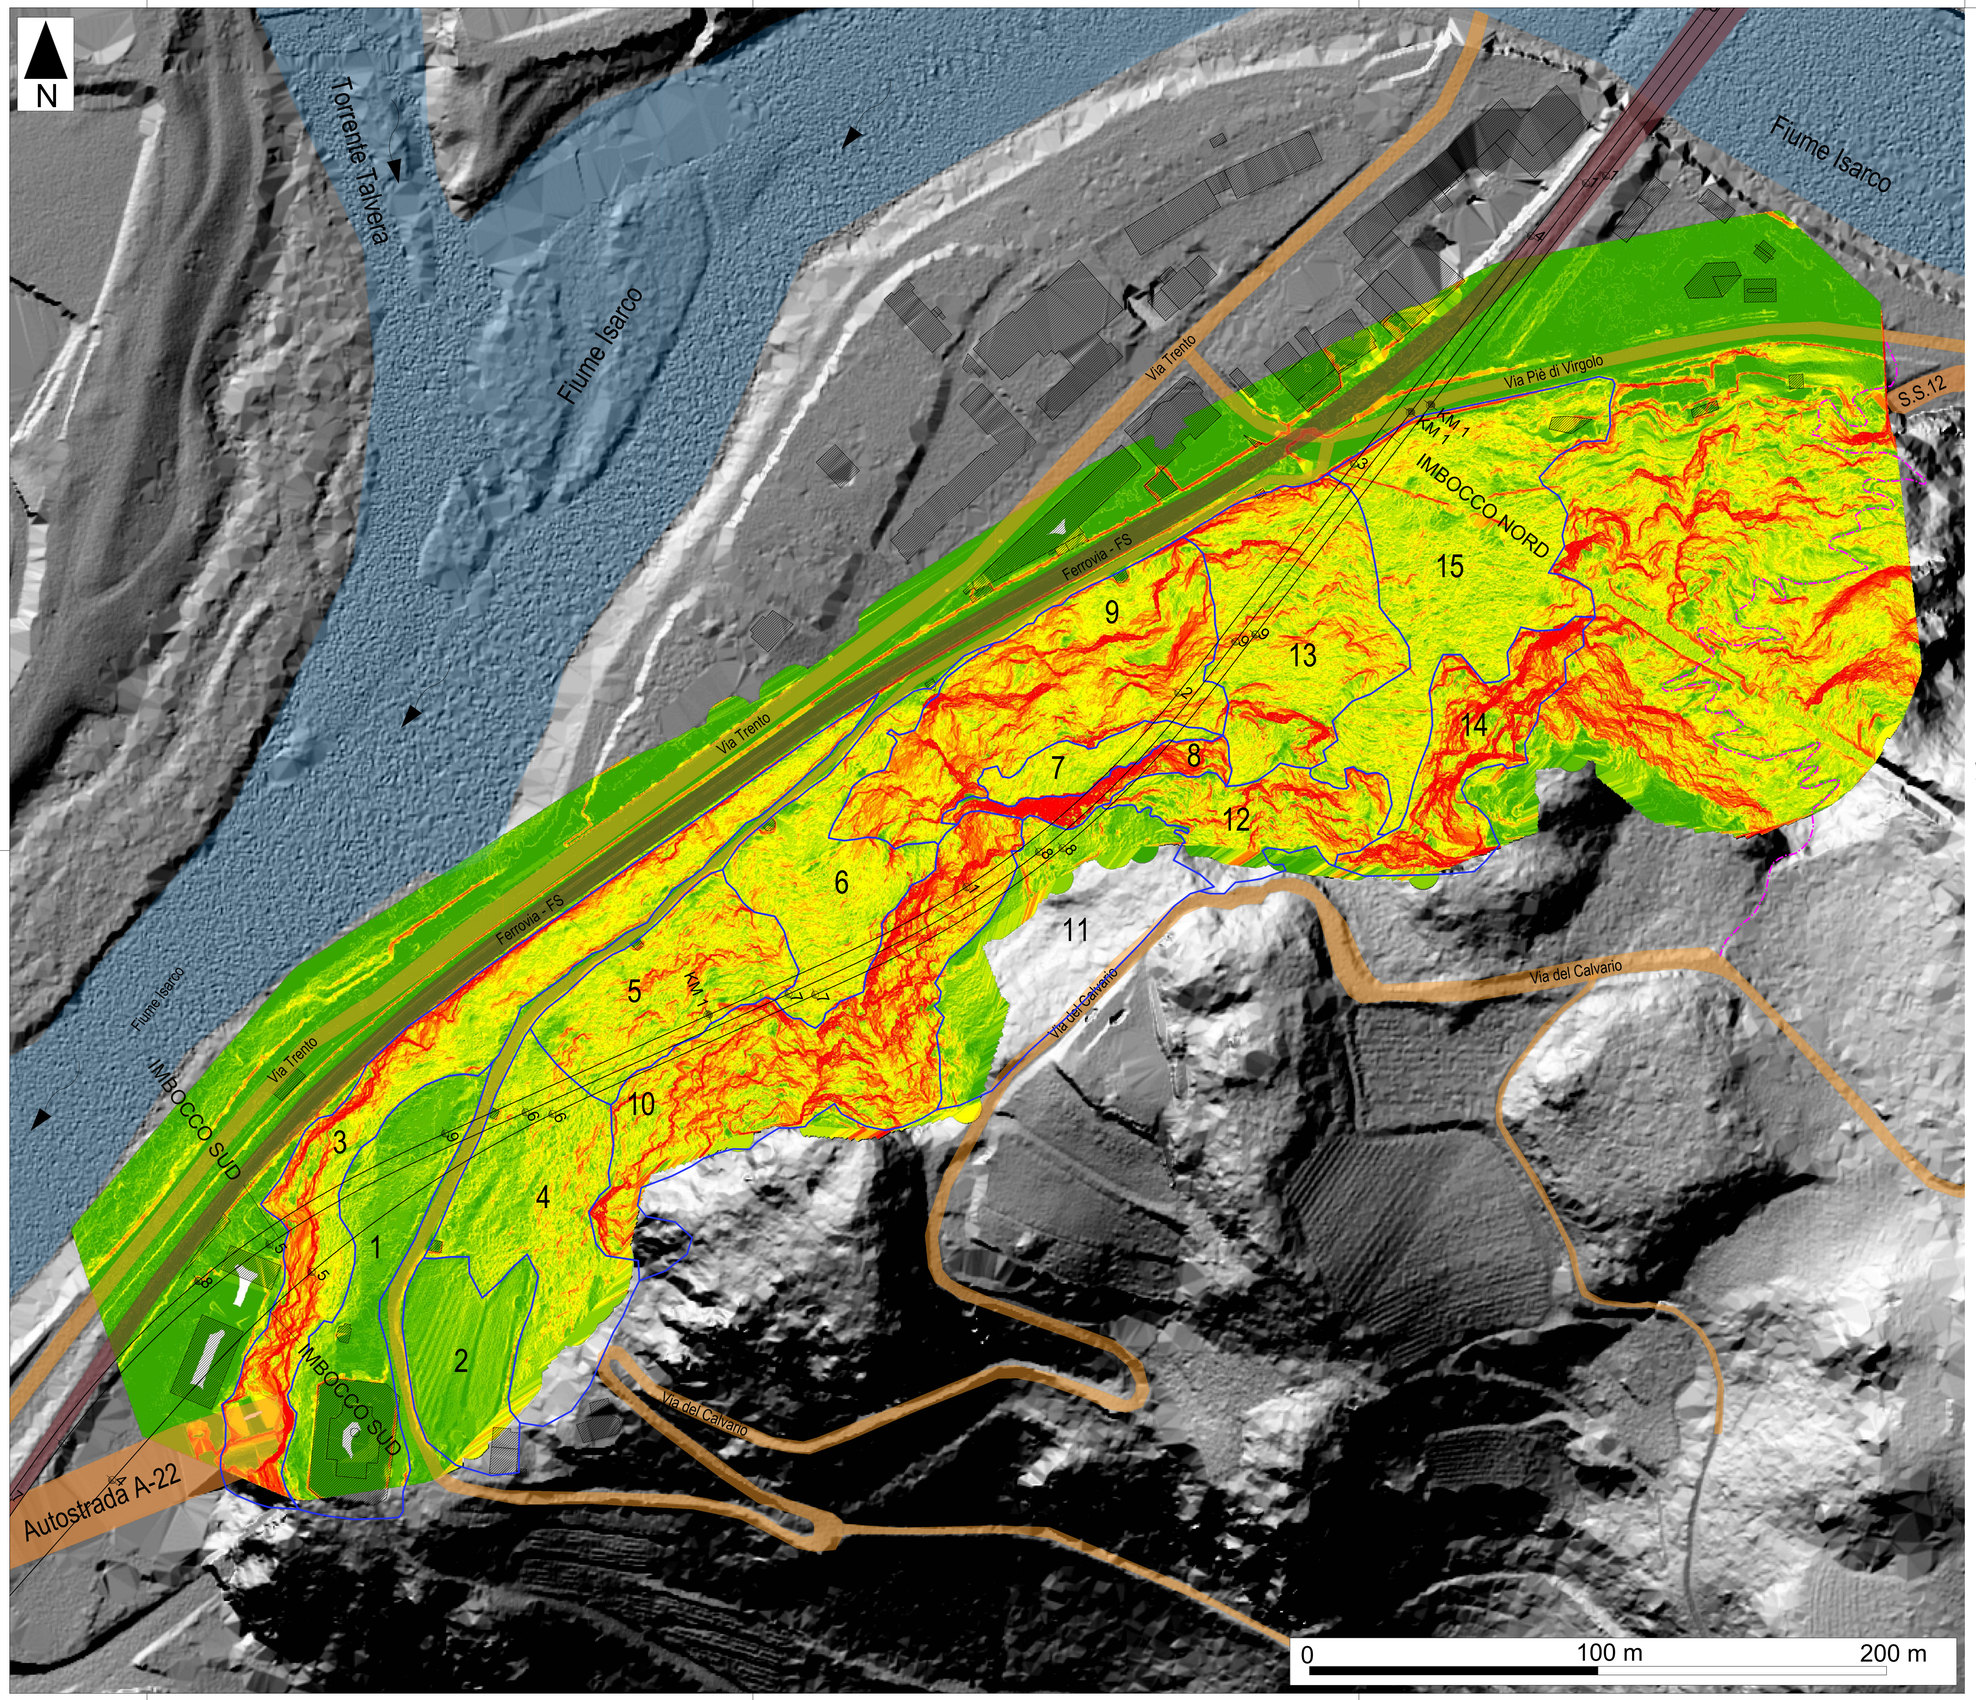

LEGENDA

Simbologia

- Tracciato ferroviario in progetto
- Sentiero escursionistico 4B
- Fabbricati (Geocatalogo Alto Adige)
- Limiti aree morfologiche omogenee

Inclinazione [°]

- 0 - 10
- 10 - 20
- 20 - 30
- 30 - 40
- 40 - 50
- 50 - 60
- 60 - 70
- 70 - 80
- 80 - 90

Dati aree omogenee

Area	*Classi di inclinazione (°)	**Superficie (m^2)
1	< 30	4900
2	< 30	2750
3	≥ 50	15150
4	30 ÷ 40	6200
5	40 ÷ 50	5250
6	40 ÷ 50	5250
7	40 ÷ 50	1700
8	≥ 50	3800
9	≥ 50	13400
10	≥ 50	16750
11	< 30	5700
12	≥ 50	4500
13	40 ÷ 50	9450
14	≥ 50	11250
15	40 ÷ 50	11100

* Inclinazione media calcolata mediante DTM Solar Tirol della Provincia Autonoma di Bolzano con risoluzione 0.5m

** Sviluppo areale 3D derivato da analisi DTM SolarTirol della Provincia Autonoma di Bolzano con risoluzione 0.5m

COMMITTENTE:

RFI RETE FERROVIARIA ITALIANA
GRUPPO FERROVIE DELLO STATO ITALIANE

PROGETTAZIONE:

ITALFERR
GRUPPO FERROVIE DELLO STATO ITALIANE

CUP J94J170000400001

U.O. GEOLOGIATECNICA, DELL'AMBIENTE E DEL TERRITORIO

PROGETTO DEFINITIVO

LINEA BOLZANO - MERANO

REALIZZAZIONE NUOVO TUNNEL DEL VIRGOLO A 3 BINARI
SPOSTAMENTO BIVIO LINEA MERANESE

STABILIZZAZIONE VERSANTE DEL COLLE VIRGOLO

GEOLOGIA E IDROGEOLOGIA

Aree morfologiche omogenee

SCALA: 1:1.000

COMMESSA	LOTTO	FASE	ENTE	TIPO DOC.	OPERA/DISCIPLINA	PROGR.	REV.
NB1D	00	D	69	G7	GE0005	001	A

Rev.	Descrizione	Redatto	Data	Verificato	Data	Approvato	Data	Autorizzato Data
A	Emissione definitiva	A. Scuri		S. Rodaro		E. Mazzocchi		M. Comedini

ITALFERR GRUPPO FERROVIE DELLO STATO
Dott. Geol. Massimo Comedini
Ordine dei Geologi del Lazio
n° 2103

File: