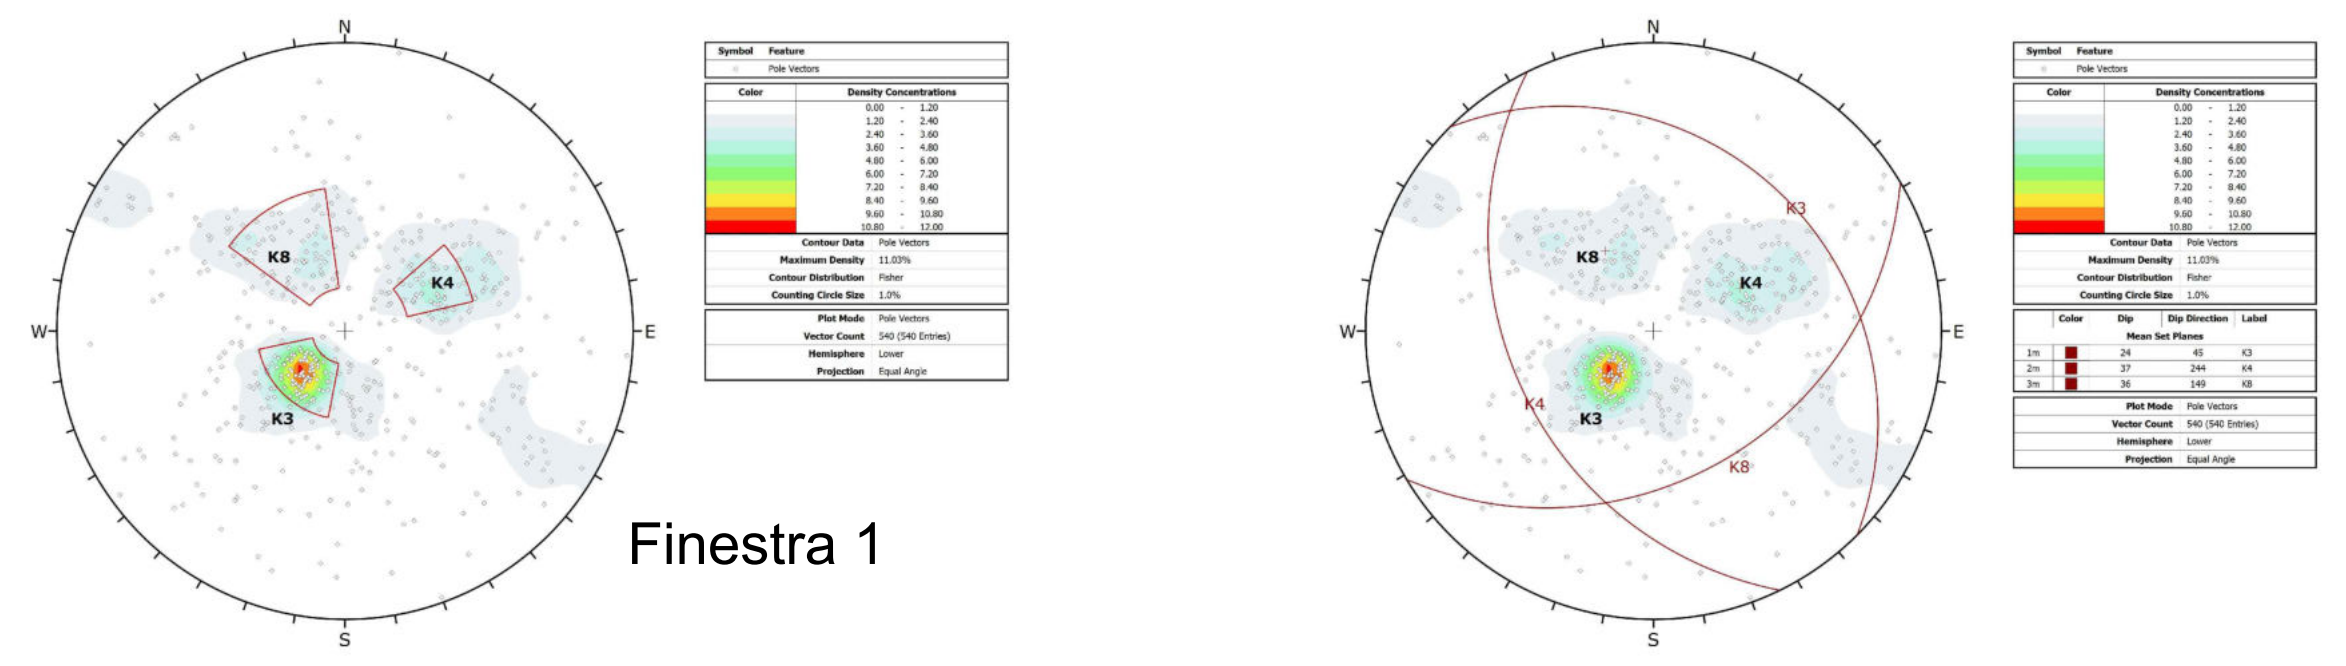
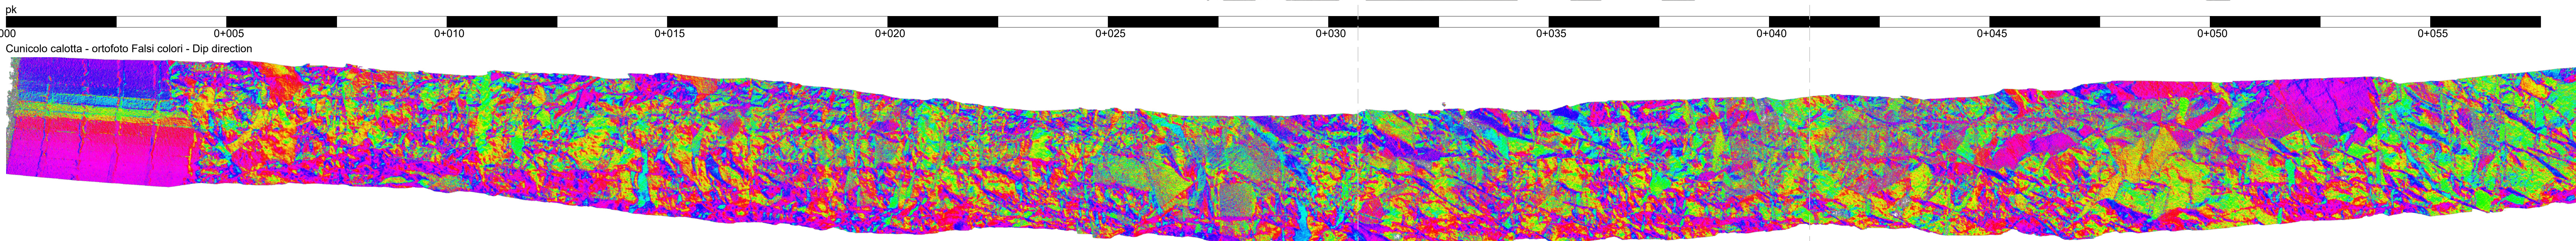
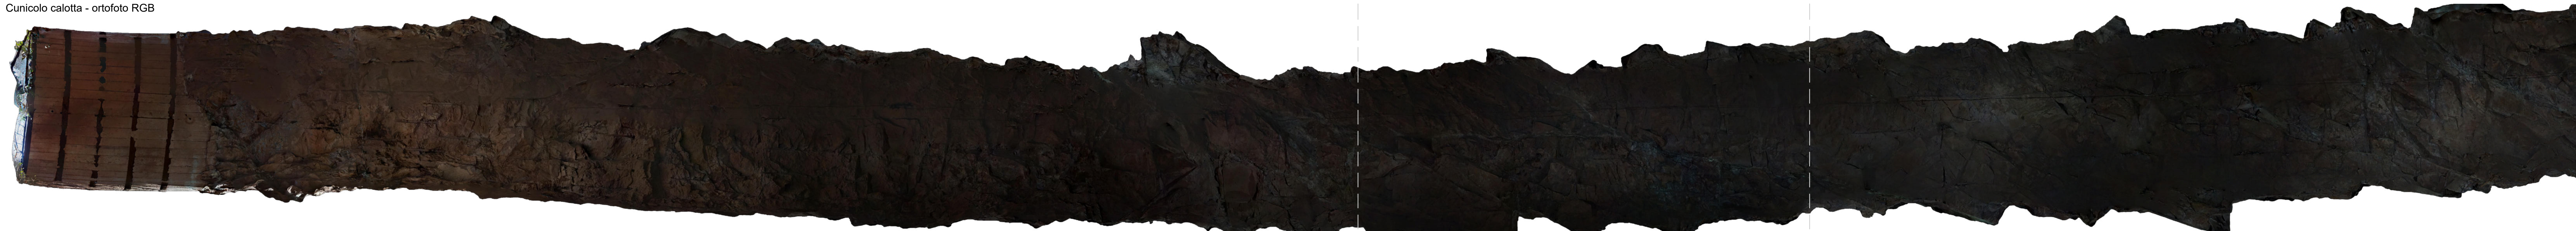


COMMITTENTE:


RETE FERRoviARIA ITALIANA
GRUPPO FERROVIA DELLO STATO ITALIANO

PROGETTAZIONE:


GRUPPO FERRoviARIA DELLO STATO ITALIANO

CUP: J94J1700040001

U.O. GEOLOGIA TECNICA, DELL'AMBIENTE E DEL TERRITORIO

PROGETTO DEFINITIVO

LINEA BOLZANO - MERANO
REALIZZAZIONE NUOVO TUNNEL DEL VIRGOLO A 3 BINARI
SPOSTAMENTO BIVIO LINEA MERANESE

GEOLOGIA ED IDROGEOLOGIA
Rilievo fotogeologico del cunicolo - calotta (tav. 1/3)

SCALA:
1: 50

COMMESSA	LOTTO	FASE	ENTE	TIPO DOC.	OPERA/DISCIPLINA	PROGR.	REV.
NB1D	01	D	69	GB	GE0005	007	A

Rev.	Descrizione	Redatto	Data	Verificato	Data	Approvato	Data	Autorizzato Data
A	Emissione esecutiva	A. Scut		S. Rodari		C. Mazzocchi		M. Corradini

File:

n. Elab.: