


PLANIMETRIA

(SCALA 1 : 500)

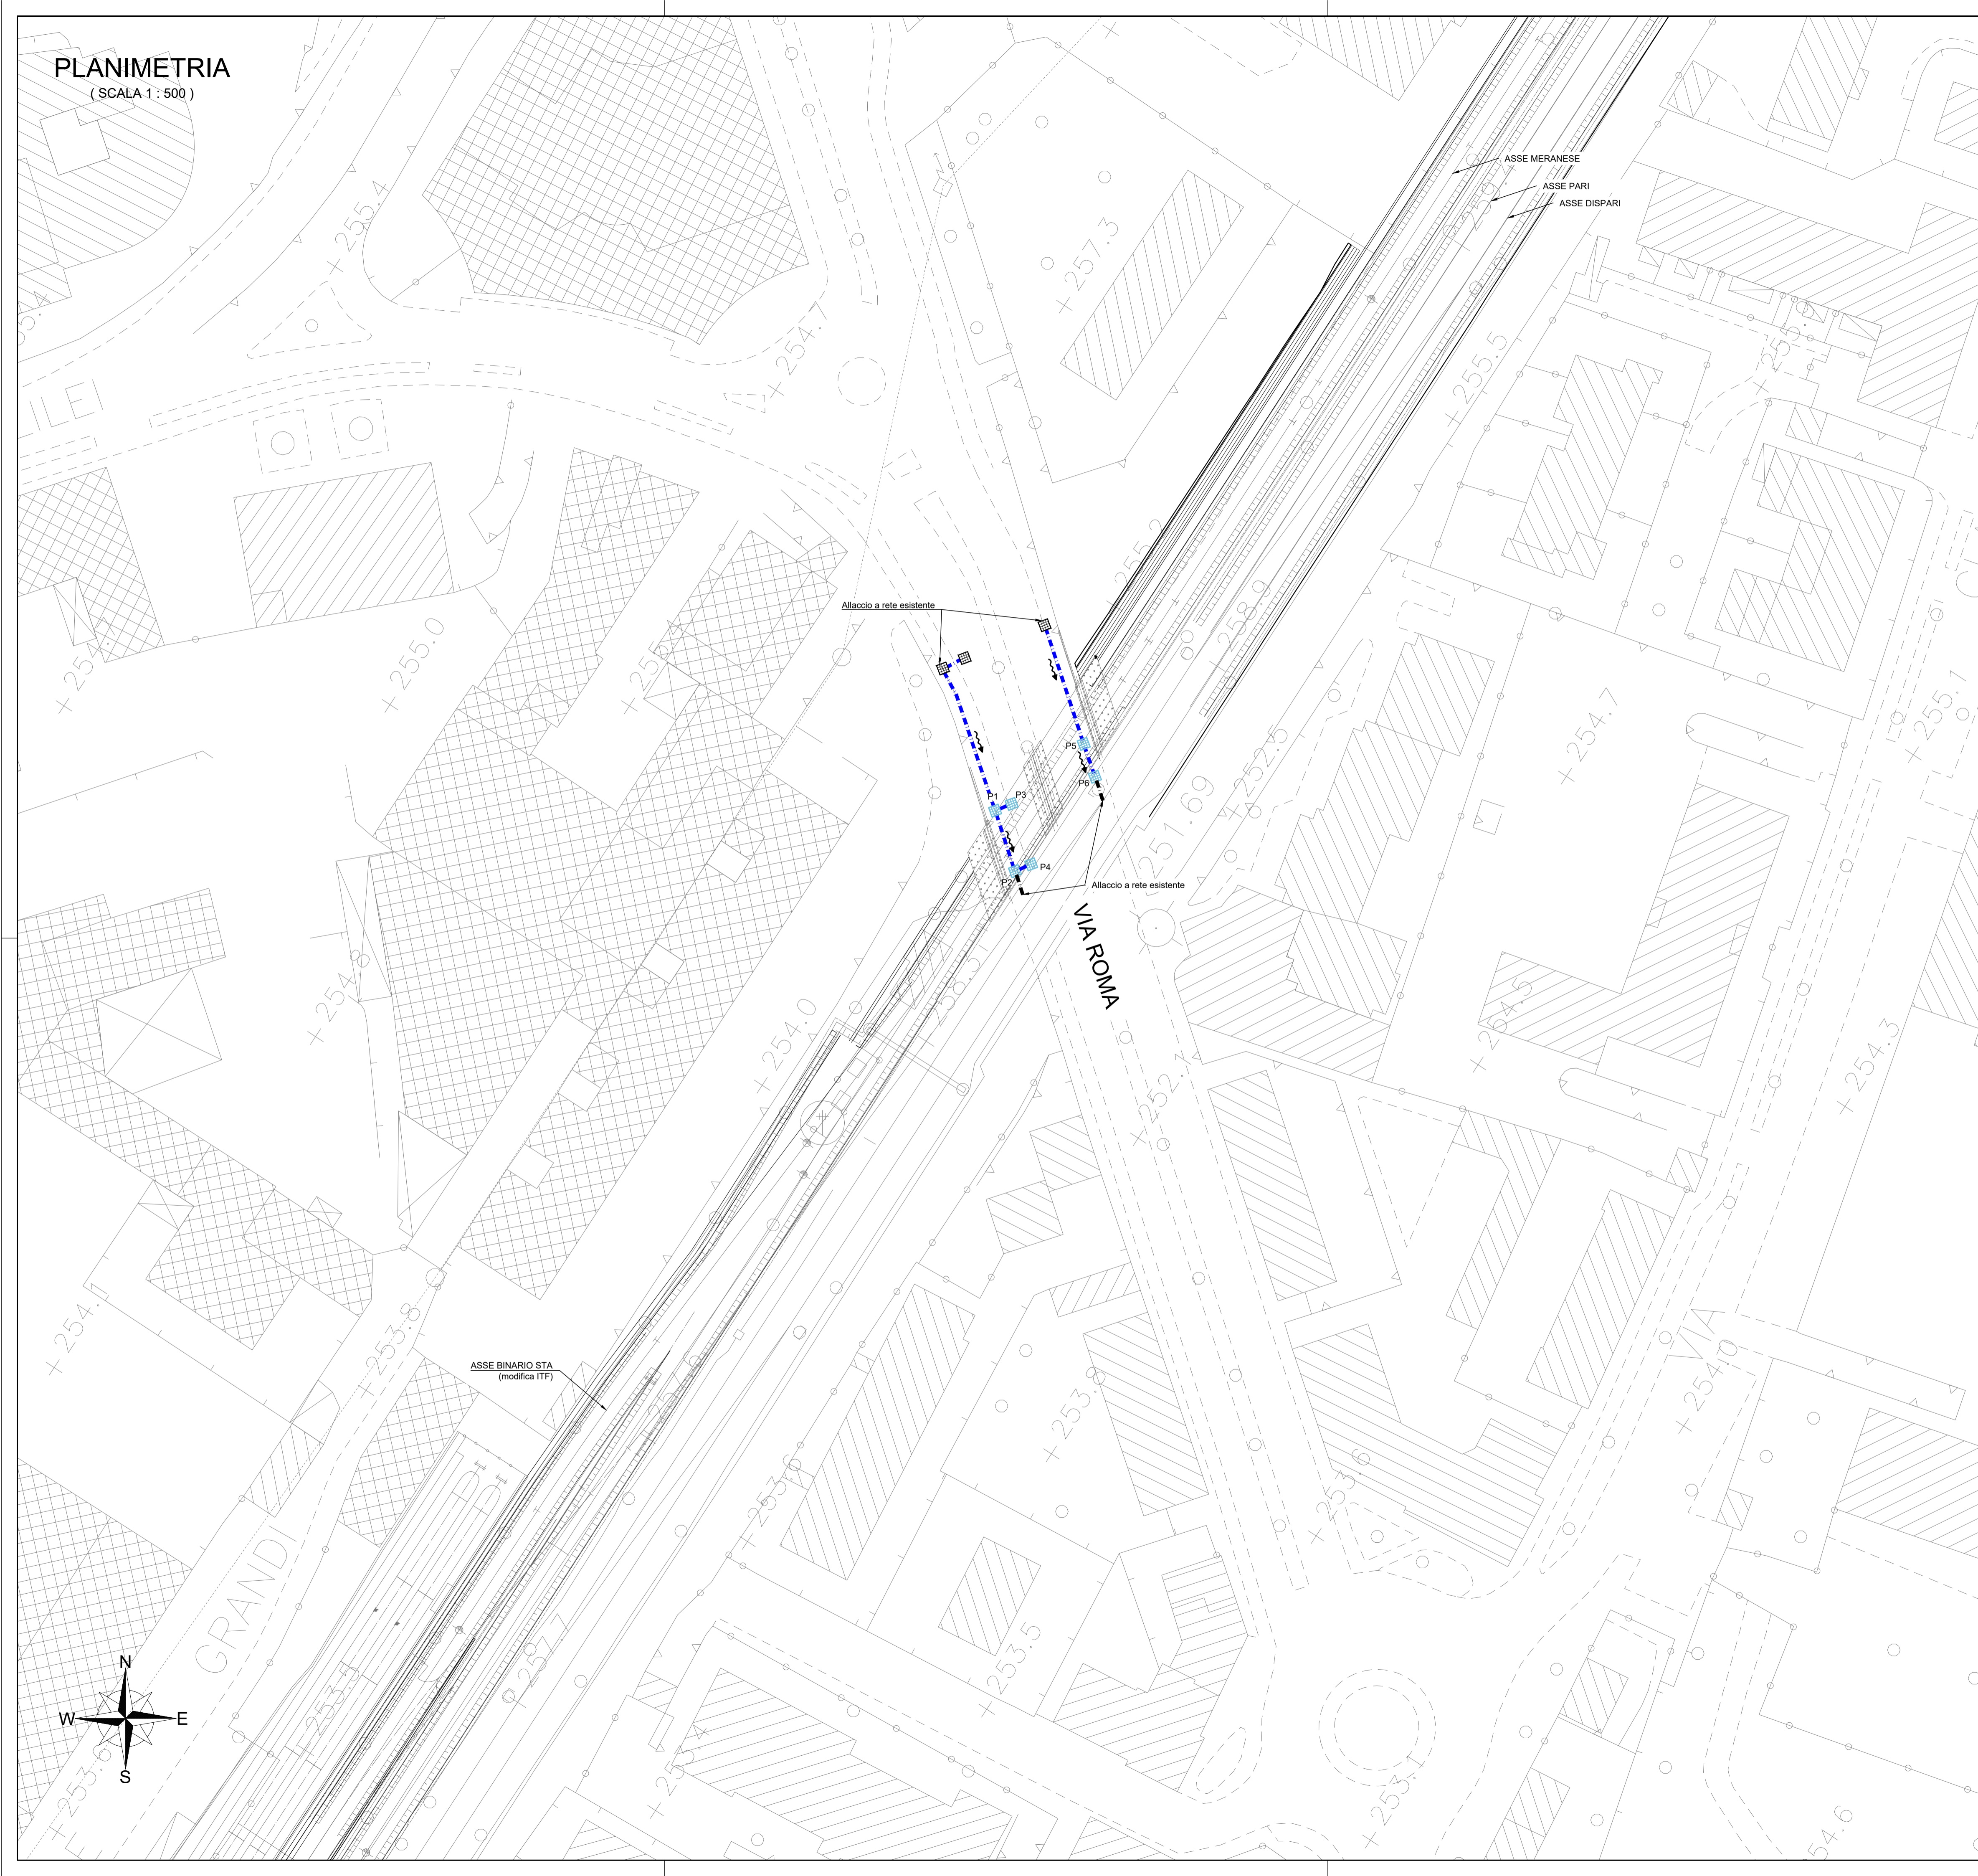

Legenda

- - - Nuovo collettore in PVC DN315 classe SN2 in sostituzione dell'esistente
- Caditoia esistente
- Pozzetto/caditoia dim. 0,75 x 0,75 m - Tipologico 1 elab. NB1D01D26PZID000001A

Note: le nuove opere si rendono necessarie a causa delle lavorazioni effettuate per la costruzione del cavalcavia di via Roma che comporteranno la demolizione dei manufatti esistenti e quindi il loro ripristino alle quote originarie.

COMMITTENTE:



PROGETTAZIONE:



CUP J94J17000040001

U.O. COORDINAMENTO TERRITORIALE NORD

PROGETTO DEFINITIVO

LINEA BOLZANO - MERANO
 REALIZZAZIONE NUOVO TUNNEL DEL VIRGOLO A 3 BINARI -
 SPOSTAMENTO BIVIO LINEA MERANESE

IDRAULICA

PLANIMETRIA DI DRENAGGIO PIATTAFORMA VIA ROMA

SCALA:
1:500

COMMESSA LOTTO FASE ENTE TIPO DOC. OPERA/DISCIPLINA Progr. REV.

NB1D 01 D 26 P8 ID0200 001 A

Rev.	Descrizione	Redatto	Data	Verificato	Data	Approvato	Data	Autorizzato	Data
A	EMISSIONE ESECUTIVA	Technical	mag-21	S. Santopietro <i>S. Santopietro</i>	mag-21	C. Mazzocchi <i>C. Mazzocchi</i>	mag-21	A. Pargo <i>A. Pargo</i>	mag-21

