


PROFILO LONGITUDINALE ASSE BINARIO PARI
(SCALA 1 : 1000/100)

LIVELLETTE

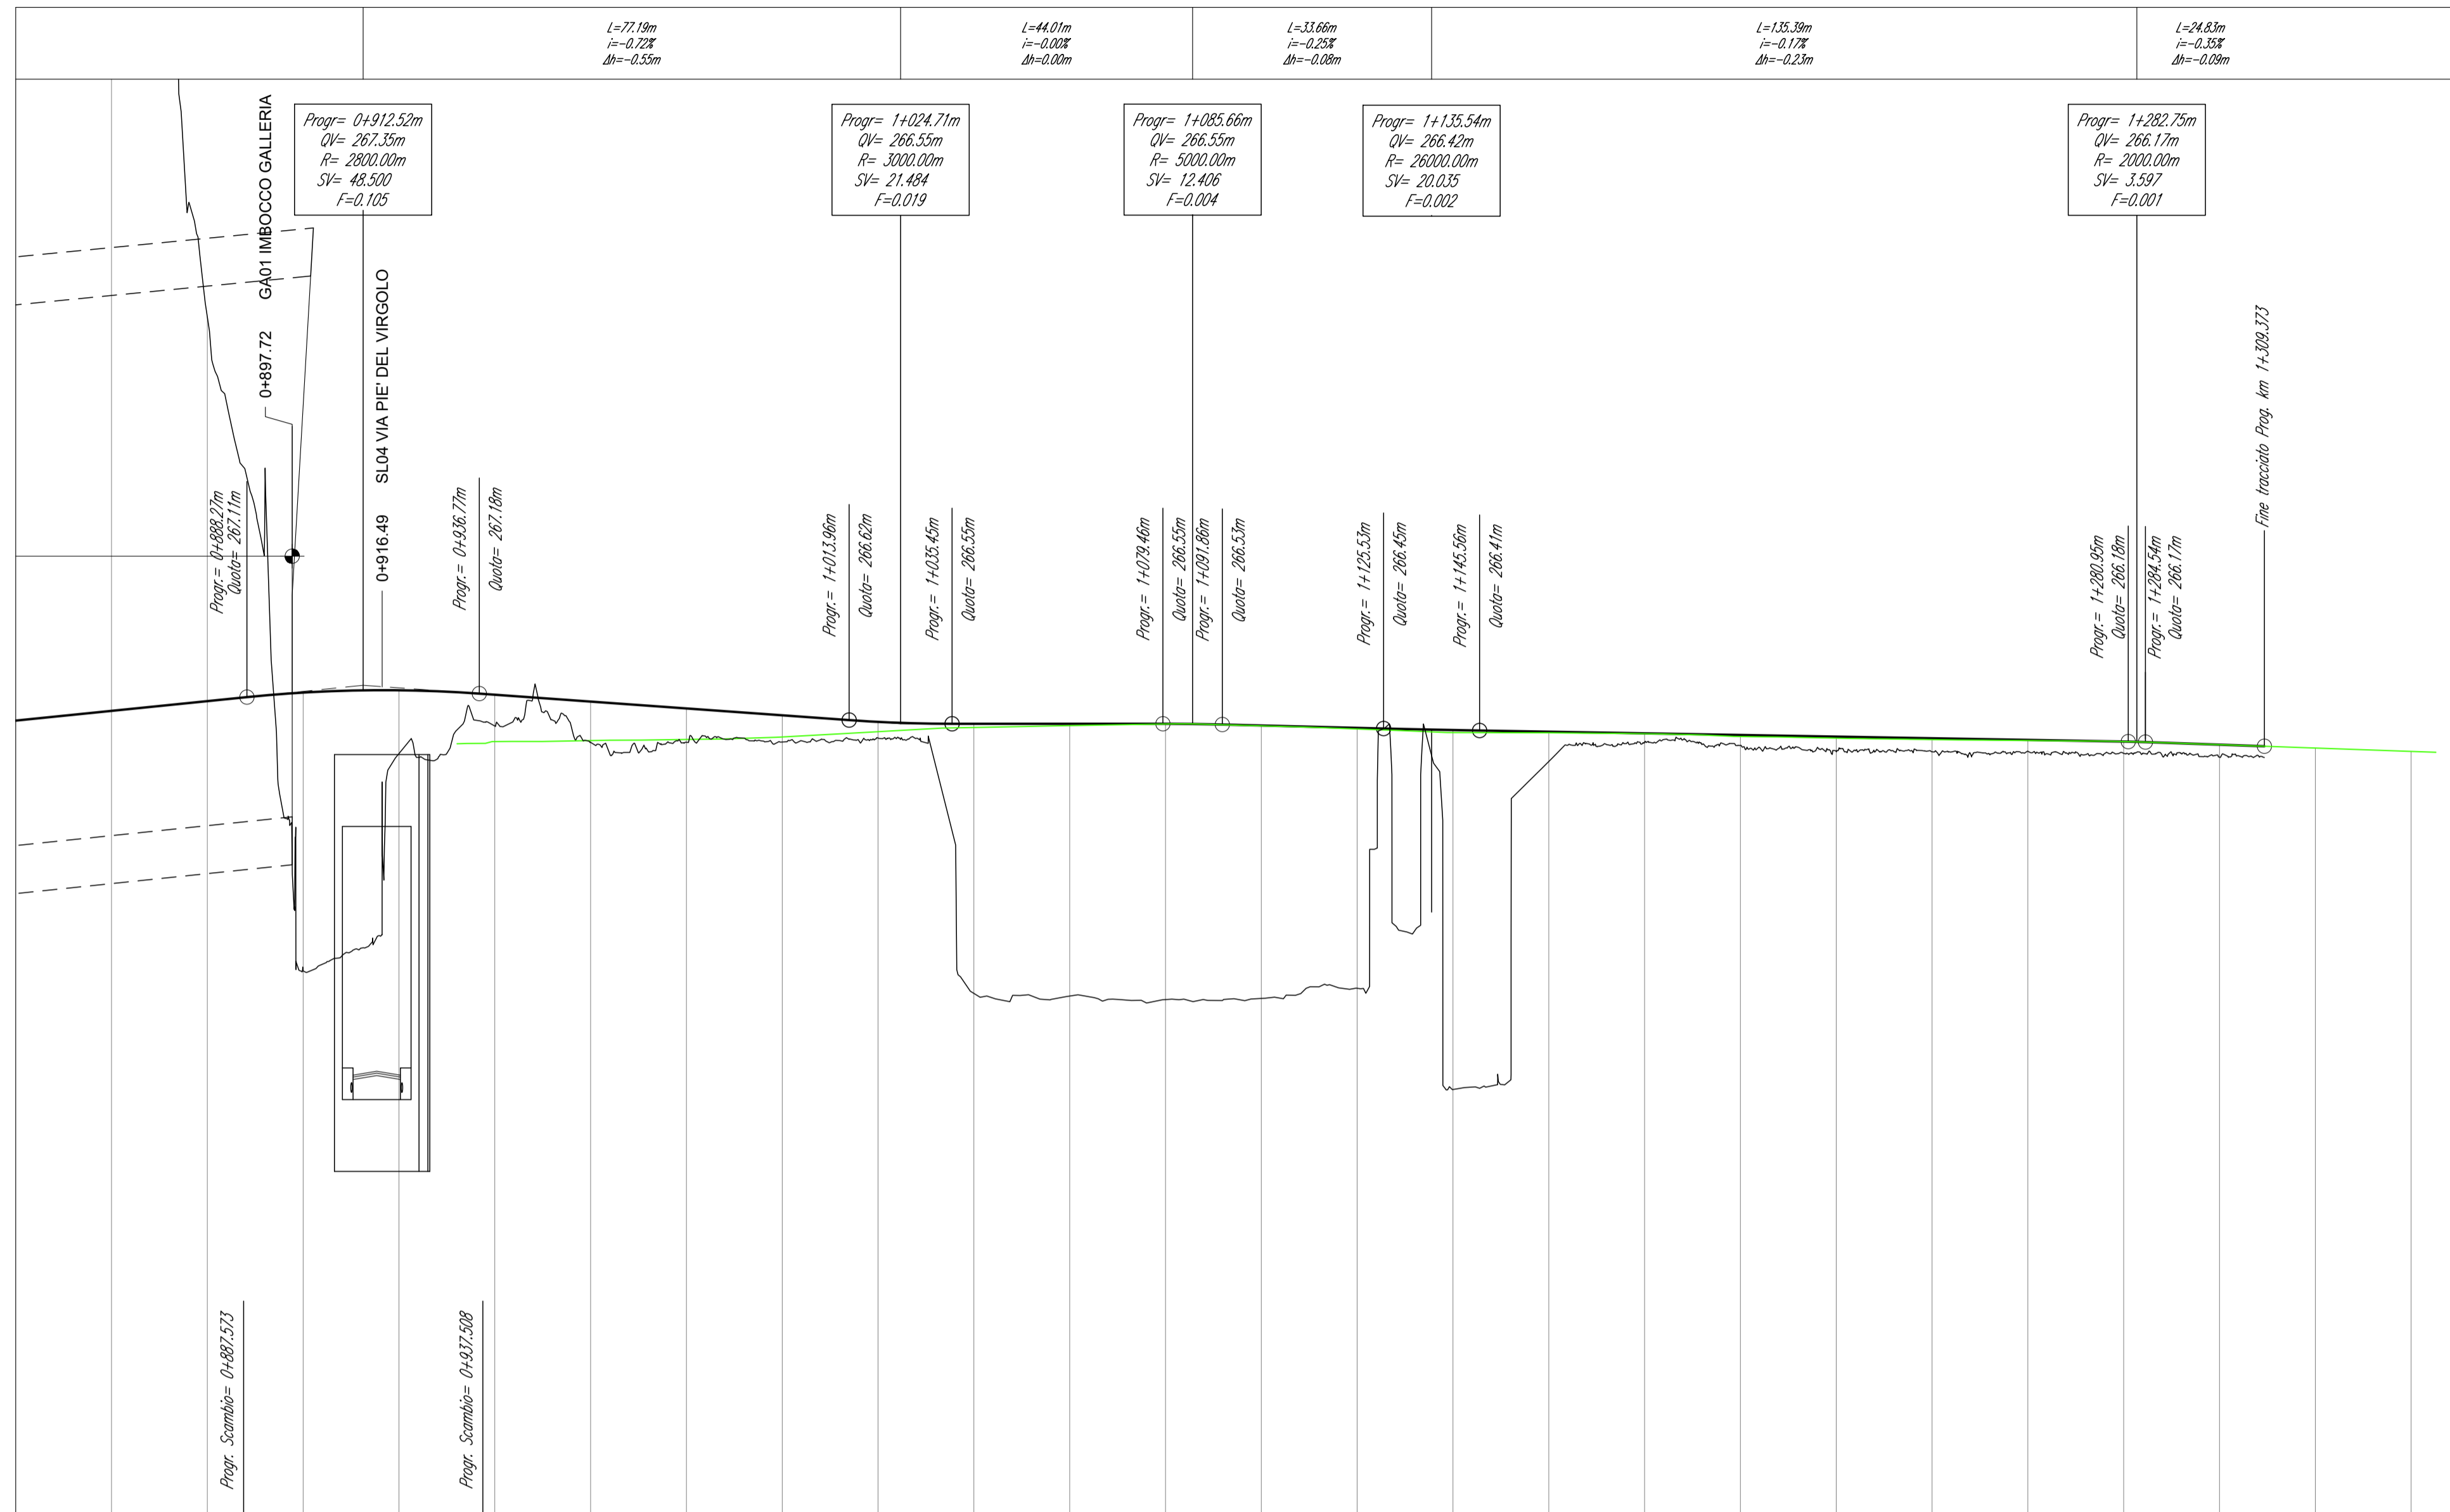

Profilo: BP_Cel
Scala : 1000:100
Q.Rif. : 250.00

DISTANZE PROGRESSIVE	0+840.00	0+860.00	0+880.00	0+900.00	0+920.00	0+940.00	0+960.00	0+980.00	1+000.00	1+020.00	1+040.00	1+060.00	1+080.00	1+100.00	1+120.00	1+140.00	1+160.00	1+180.00	1+200.00	1+220.00	1+240.00	1+260.00	1+280.00	1+300.00	1+320.00	1+340.00
DISTANZE PARZIALI	20,00	20,00	20,00	20,00	20,00	20,00	20,00	20,00	20,00	20,00	20,00	20,00	20,00	20,00	20,00	20,00	20,00	20,00	20,00	20,00	20,00	20,00	20,00	20,00	20,00	20,00
QUOTE FERRO ESISTENTE						266.18	266.20	266.22	266.27	266.38	266.47	266.51	266.54	266.50	266.44	266.38	266.36	266.34	266.28	266.25	266.22	266.20	266.18	266.11	266.04	265.97
QUOTE PROGETTO	266.61	266.82	267.02	267.20	267.25	267.15	267.01	266.87	266.72	266.59	266.55	266.55	266.55	266.51	266.46	266.42	266.39	266.35	266.31	266.28	266.25	266.21	266.18	266.11	266.04	265.97
QUOTE TERRENO	311.75	290.84	275.04	261.39	263.93	266.50	266.16	266.16	266.17	266.25	266.92	267.79	268.02	268.02	267.03	266.92	265.76	266.17	266.10	265.97	265.96	265.97	265.93	265.85	265.97	265.97
DIFFERENZA QUOTE	-45.14	-24.02	-8.02	5.81	1.32	0.65	0.85	0.71	0.56	0.34	5.63	5.68	5.76	5.70	5.43	7.50	0.62	0.18	0.22	0.31	0.28	0.24	0.25	0.26		
ANDAMENTO PLANIMETRICO	<p>Lr=350.12m</p> <p>CL=30.00m L=30.39m R=310.00m CL=30.00m</p> <p>Lr=64.25m</p>																									
SOPRAELEVAZIONE FERROVIARIA																										
VELOCITA'	60 km/ora																									

COMMITTENTE:
RFI
RETE FERROVIARIA ITALIANA
GRUPPO FERROVIE DELLO STATO ITALIANE

PROGETTAZIONE:
ITALFERR
GRUPPO FERROVIE DELLO STATO ITALIANE

CUP J94J17000040001

U.O. COORDINAMENTO TERRITORIALE NORD

PROGETTO DEFINITIVO

LINEA BOLZANO - MERANO
REALIZZAZIONE NUOVO TUNNEL DEL VIRGOLO A 3 BINARI -
SPOSTAMENTO BIVIO LINEA MERANESE

TRACCIATI LINEA

PROFILO LONGITUDINALE BP - TAV. 3/3

SCALA:
1:1000/100

COMMESSA LOTTO FASE ENTE TIPO DOC. OPERA/DISCIPLINA PROGR. REV.

NB1D 01 D 26 F7 IF0001 003 A

Rev.	Descrizione	Redatto	Data	Verificato	Data	Approvato	Data	Autorizzato	Data
A	EMISSIONE ESECUTIVA	Technical	mag-21	Shiggin	mag-21	S. Mazzocchi	mag-21	A. Parigi	mag-21

File:NB1D01D26F7IF0001001A.DWG