


LIVELLETTE

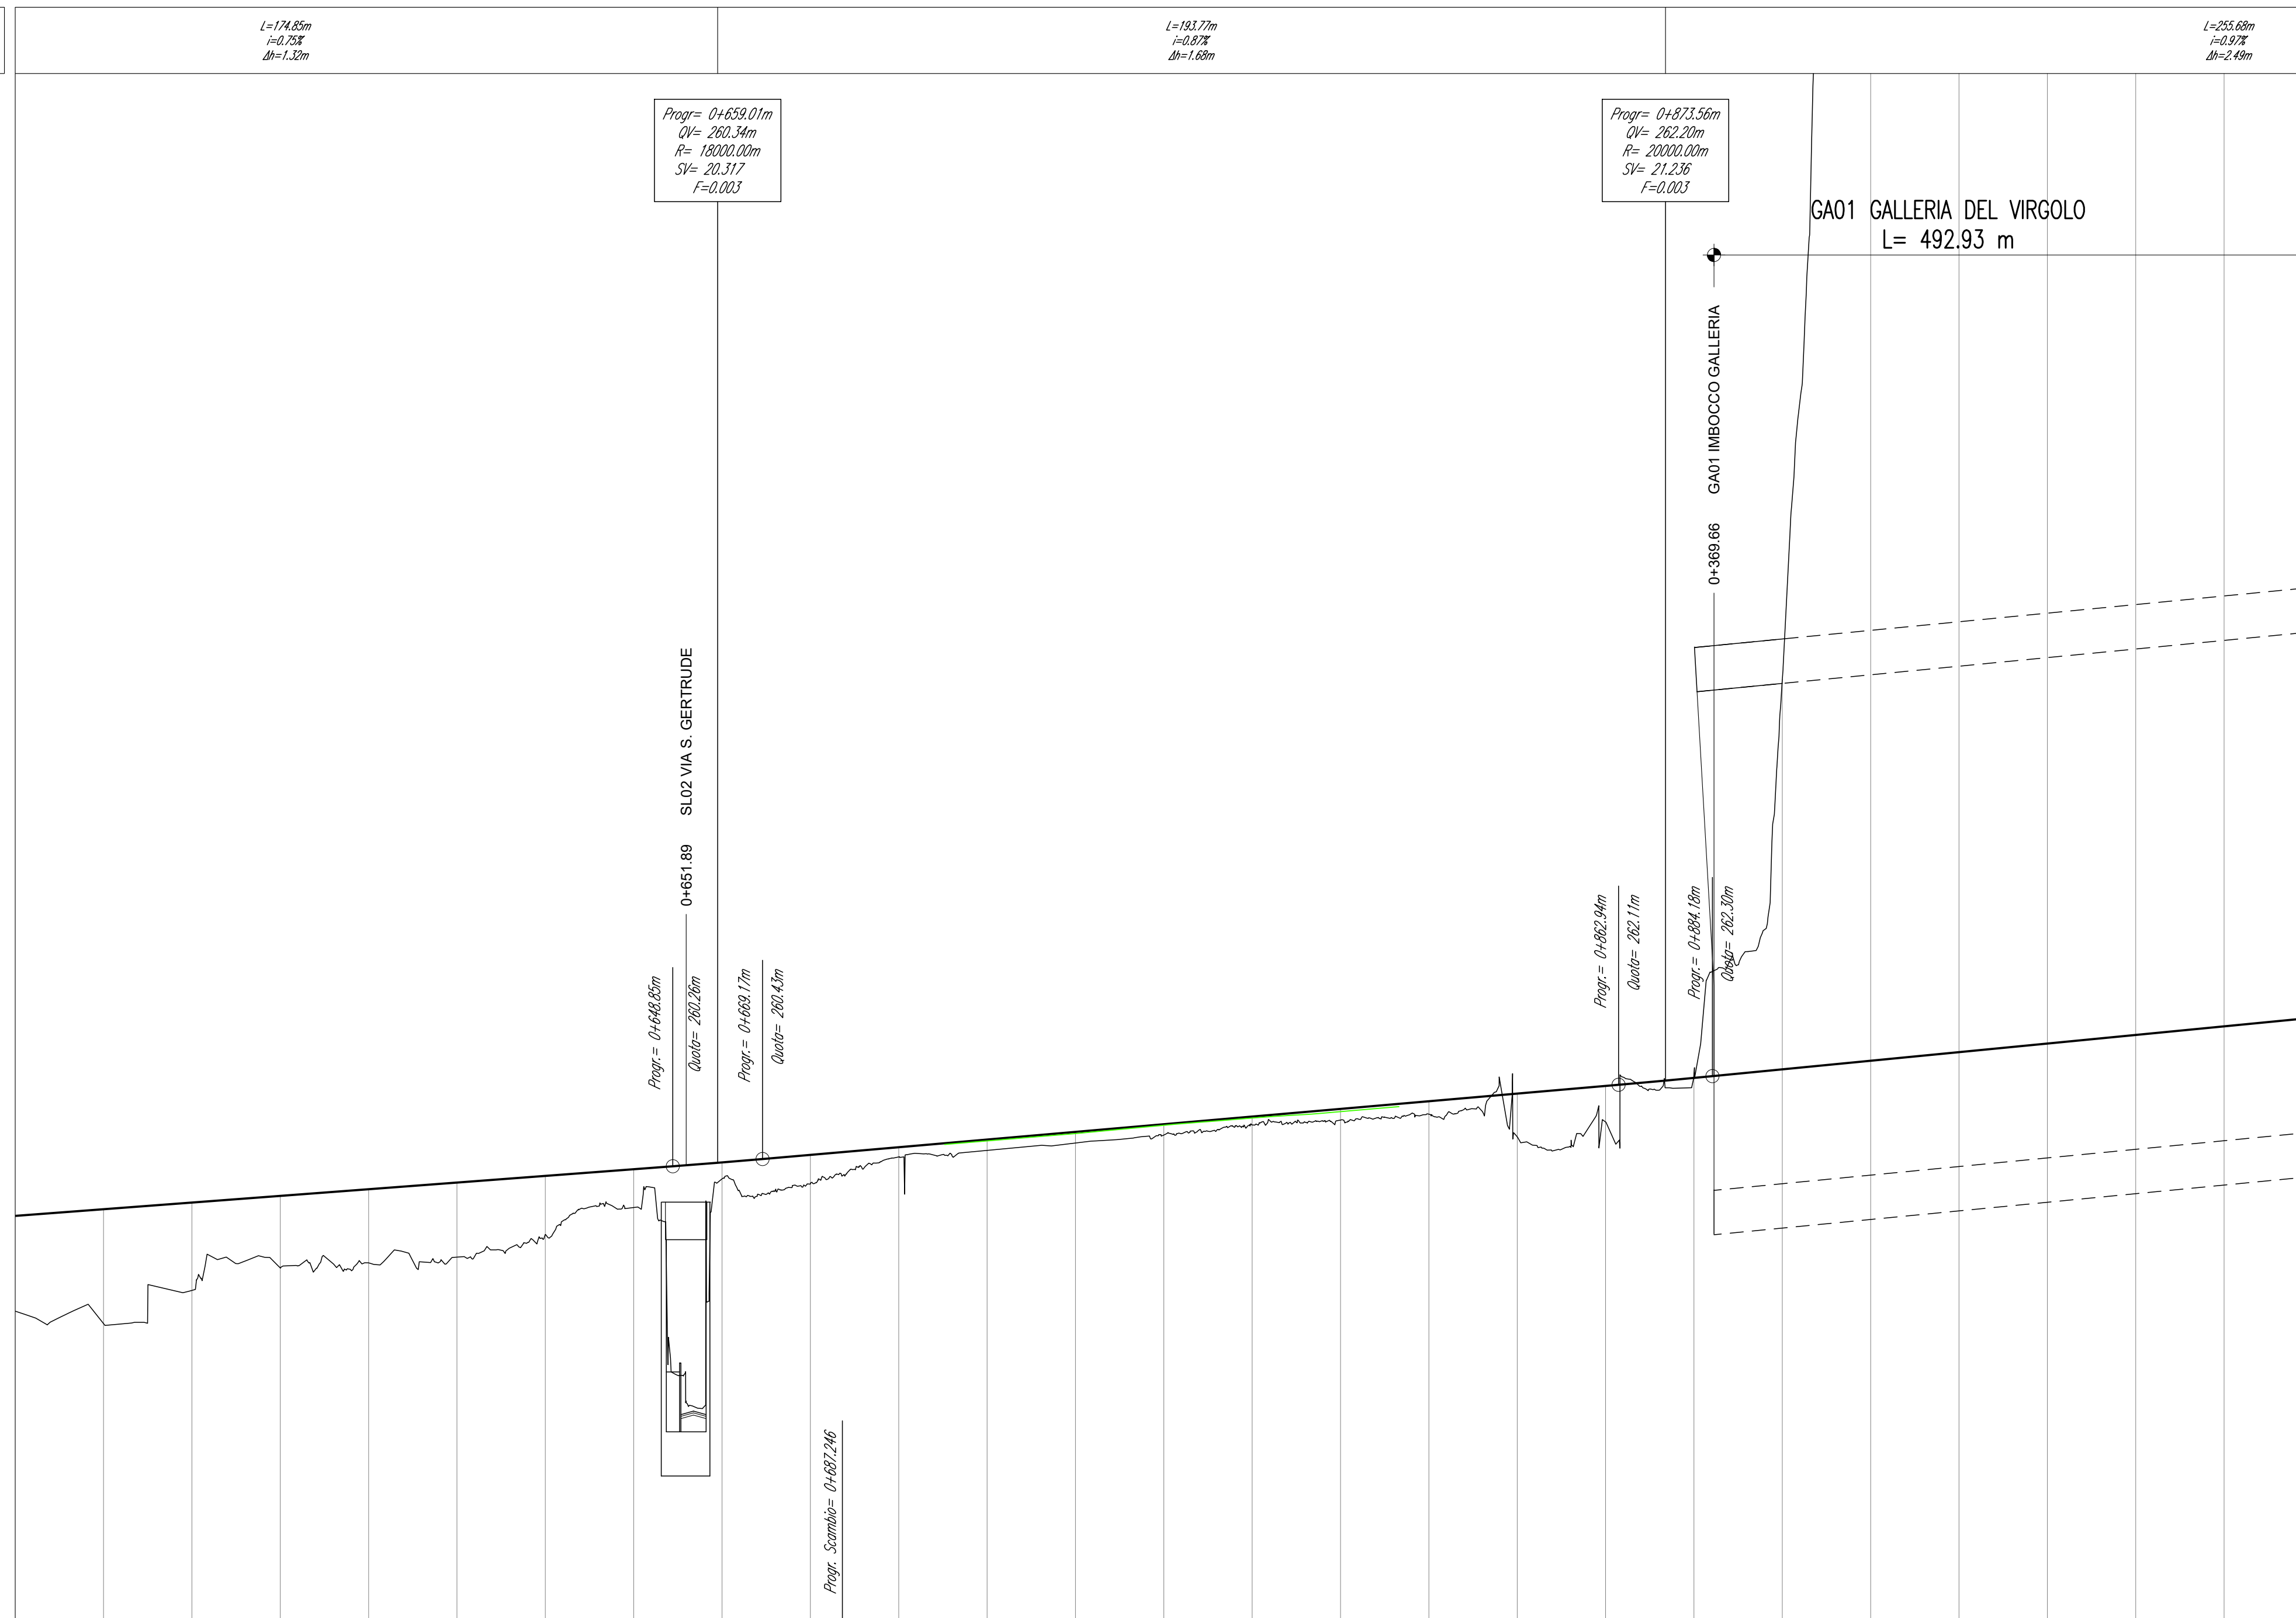

PROFILO LONGITUDINALE ASSE BINARIO MERANESE
(SCALA 1 : 1000/100)

Profilo: MER_Cel
Scala : 1000:100
Q.Rif. : 250.00

DISTANZE PROGRESSIVE	0+500.00	0+520.00	0+540.00	0+560.00	0+580.00	0+600.00	0+620.00	0+640.00	0+660.00	0+680.00	0+700.00	0+720.00	0+740.00	0+760.00	0+780.00	0+800.00	0+820.00	0+840.00	0+860.00	0+880.00	0+900.00	0+920.00	0+940.00	0+960.00	0+980.00	1+000.00	1+020.00																													
DISTANZE PARZIALI	20,00	20,00	20,00	20,00	20,00	20,00	20,00	20,00	20,00	20,00	20,00	20,00	20,00	20,00	20,00	20,00	20,00	20,00	20,00	20,00	20,00	20,00	20,00	20,00	20,00	20,00	20,00																													
QUOTE FERRO ESISTENTE												280.84	281.00	281.19	281.35	281.50	
QUOTE PROGETTO	259.14	259.29	259.44	259.59	259.74	259.89	260.04	260.19	260.35	260.52	260.69	260.87	261.04	261.21	261.39	261.56	261.73	261.91	262.08	262.26	262.46	262.65	262.85	263.04	263.24	263.43	263.62																													
QUOTE TERRENO	256.98	256.70	257.45	257.96	258.08	258.21	258.33	258.45	258.58	258.66	260.09	260.22	260.29	260.37	261.20	261.31	261.44	260.83	261.26	262.34	271.28	297.06	300.11	301.28	302.39	308.05	316.71																													
DIFFERENZA QUOTE	2.16	2.59	1.99	1.61	1.67	1.68	1.53	0.87	0.17	0.06	0.22	0.25	0.23	0.24	0.19	0.25	0.29	0.88	0.82	-0.08	-8.81	-34.41	-37.17	-38.74	-39.15	-45.22	-51.09																													
ANDAMENTO PLANIMETRICO	Cl=20.00m		L=65.28m R=2200.00m		Cl=20.00m		Lrett=161.78m										Cl=45.00m		L=117.39m R=304.00m		Cl=45.00m		Lrett=123.06m																																	
SOPRAELEVAZIONE FERROVIARIA	0.000		53.636 30.000 15.000 0.000		0.000		0.000										0.000		139.737 90.000 45.000 0.000		0.000		0.000																																	
VELOCITA'	100 km/ora																												60 km/ora																											

COMMITTENTE:
RFI
RETE FERROVIARIA ITALIANA
GRUPPO FERROVIE DELLO STATO ITALIANE

PROGETTAZIONE:
ITALFERR
GRUPPO FERROVIE DELLO STATO ITALIANE

CUP J94J17000040001

U.O. COORDINAMENTO TERRITORIALE NORD
PROGETTO DEFINITIVO
LINEA BOLZANO - MERANO
REALIZZAZIONE NUOVO TUNNEL DEL VIRGOLO A 3 BINARI -
SPOSTAMENTO BIVIO LINEA MERANESE

TRACCIATI LINEA
PROFILO LONGITUDINALE MERANESE - TAV. 4/6

SCALA:
1:1000/100

COMMESSA LOTTO FASE ENTE TIPO DOC. OPERA/DISCIPLINA PROGR. REV.
NB1D 01 D 26 F7 IF0001 010 A

Rev.	Descrizione	Redatto	Data	Verificato	Data	Approvato	Data	Autorizzato	Data
A	EMISSIONE ESECUTIVA	Technical	mag-21	L. Stoppini	mag-21	A. Mazzocchi	mag-21	A. Parigi	mag-21

File:NB1D01D26F7IF0001001A.DWG