


LIVELLETTE

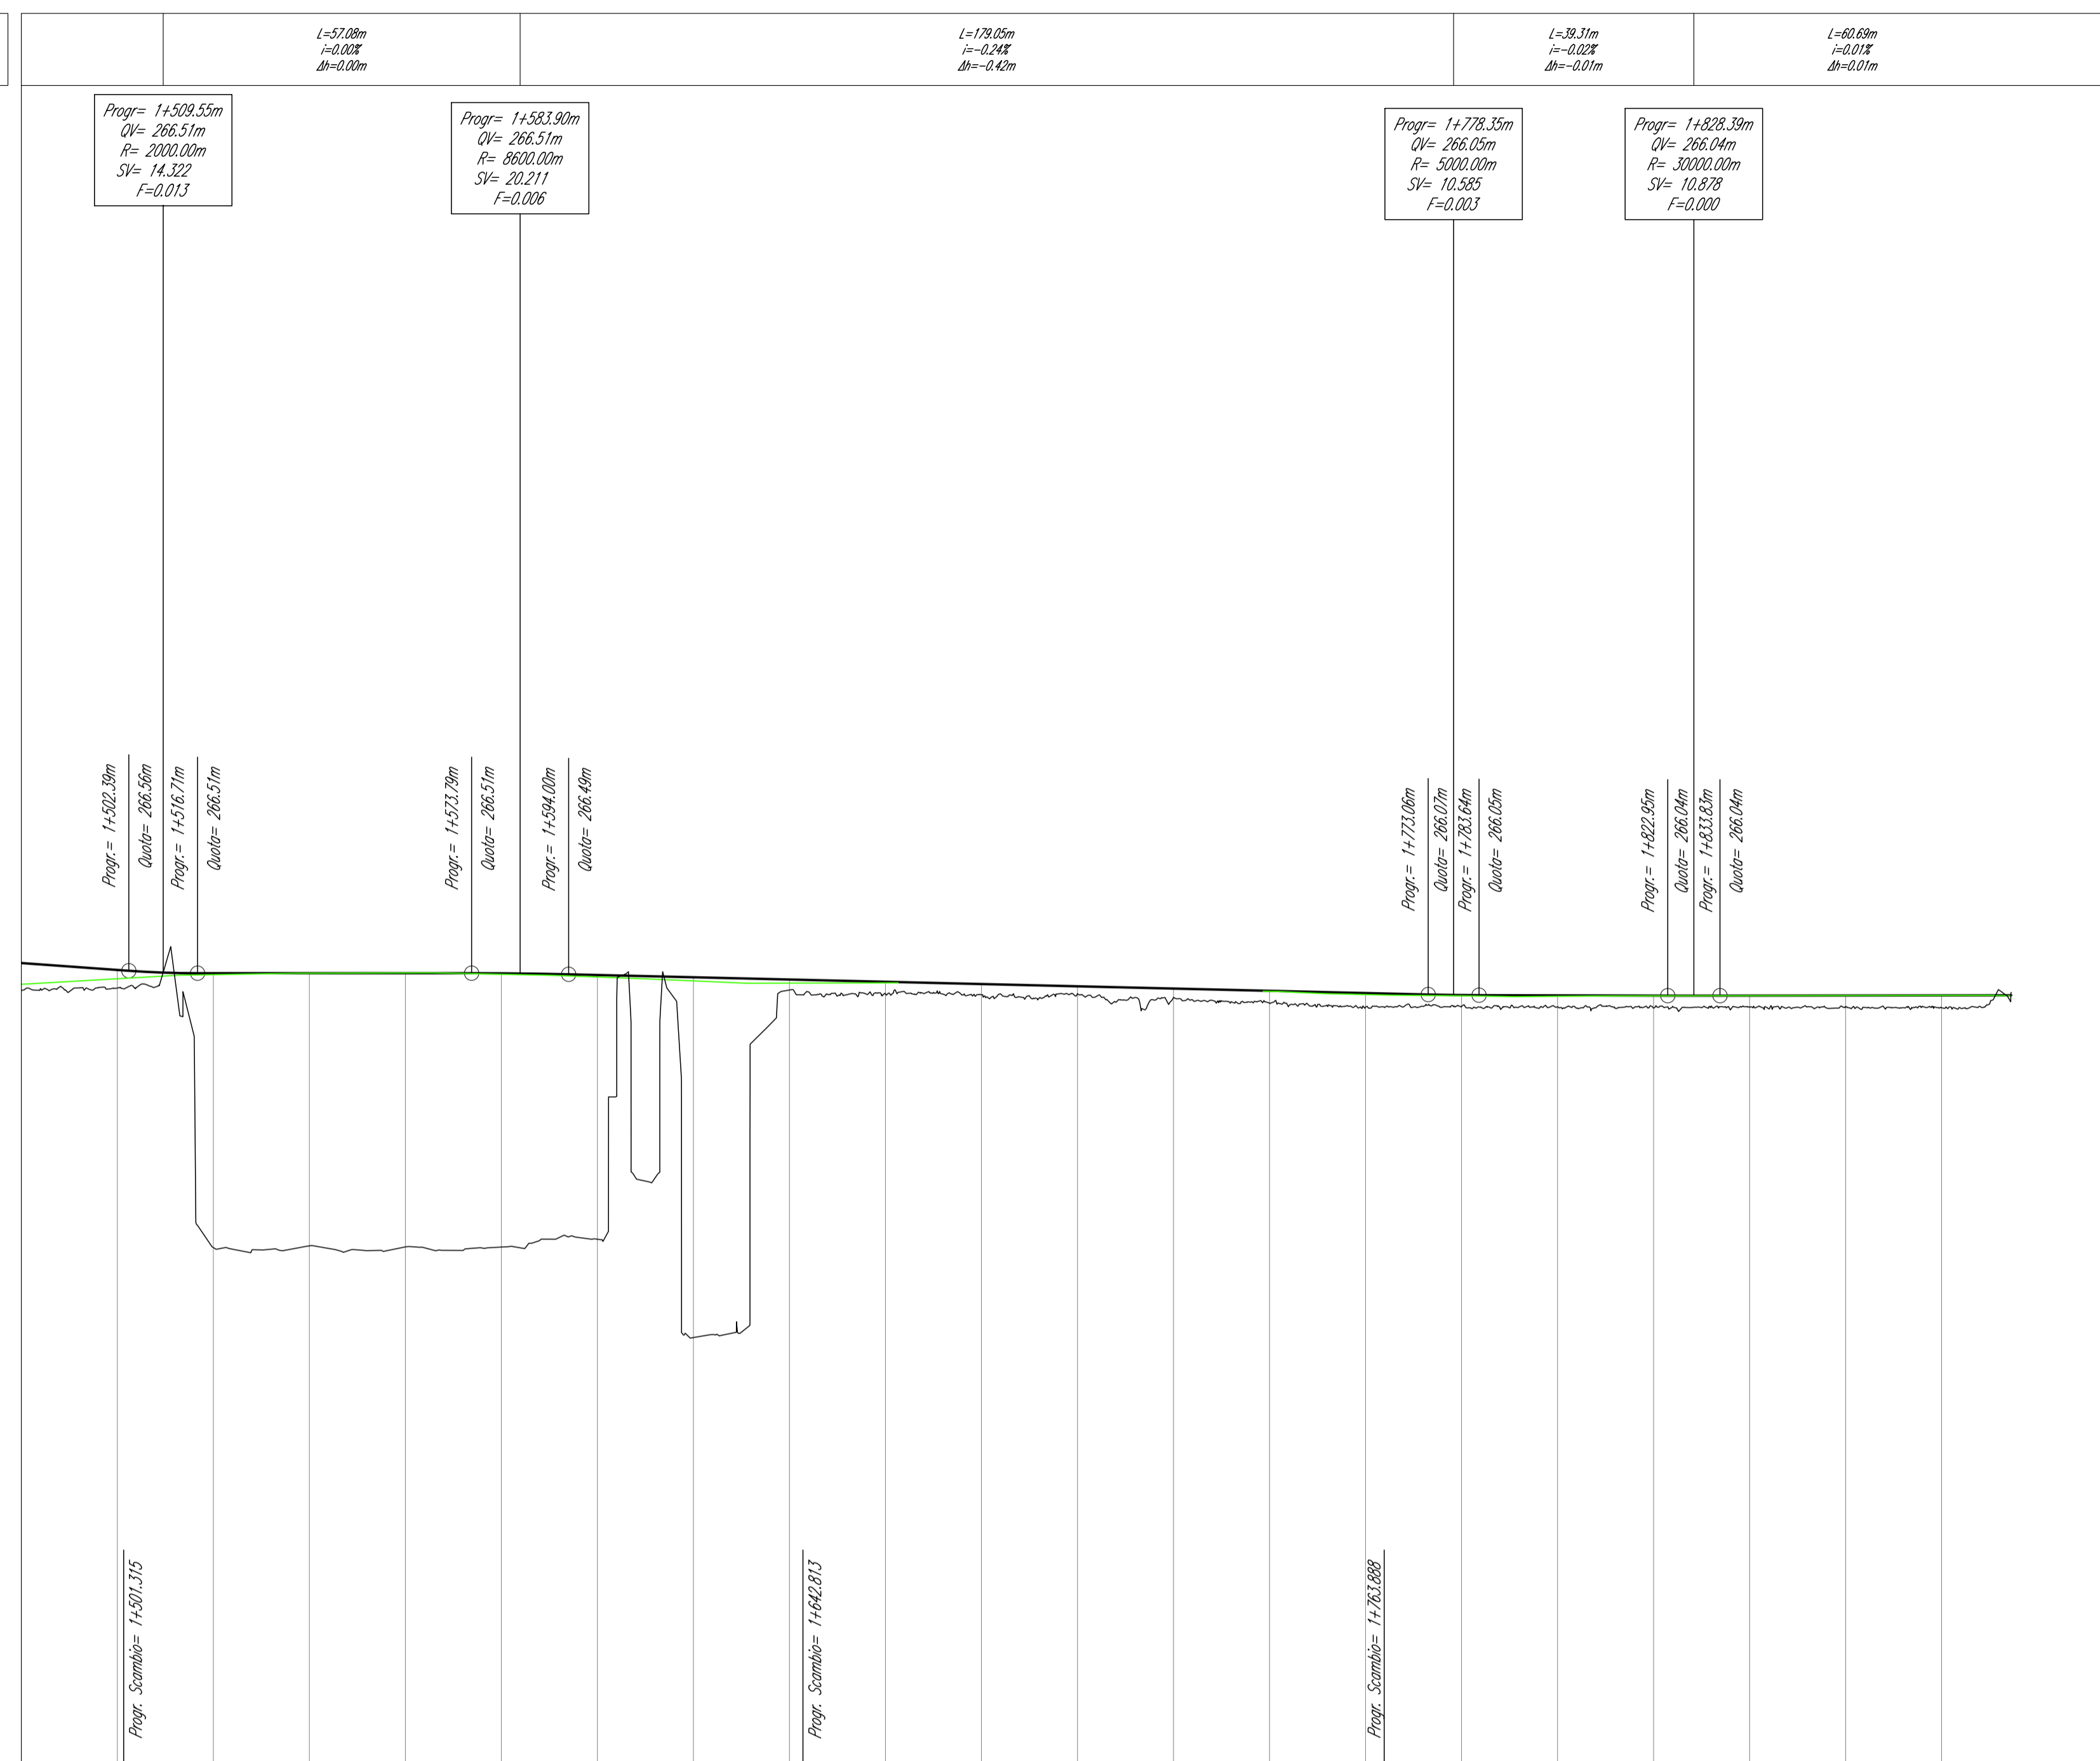

Profilo: MER_Cel
Scala : 1000:100
Q.Rif. : 250.00

DISTANZE PARZIALI	20,00	20,00	20,00	20,00	20,00	20,00	20,00	20,00	20,00	20,00	20,00	20,00	20,00	20,00	20,00	20,00	20,00	20,00	20,00	20,00	20,00	20,00	14,51
QUOTE FERRO ESISTENTE	266.28	266.40	266.48	266.51	266.52	266.49	266.45	266.35	266.30	266.21	266.15	266.07	266.04	266.05	266.04	266.04	266.04	266.05	266.05	266.05	266.05	266.05	266.05
QUOTE PROGETTO	266.72	266.59	266.51	266.51	266.51	266.49	266.47	266.43	266.38	266.33	266.29	266.24	266.19	266.10	266.08	266.05	266.04	266.04	266.05	266.05	266.05	266.05	266.05
ANDAMENTO PLANIMETRICO																							
SOPRAELEVAZIONE FERROVIARIA																							
VELOCITA'	60 km/ora																						

PROFILO LONGITUDINALE ASSE BINARIO MERANESE
(SCALA 1 : 1000/100)

COMMITTENTE:
RFI
RETE FERROVIARIA ITALIANA
GRUPPO FERROVIE DELLO STATO ITALIANE

PROGETTAZIONE:
ITALFERR
GRUPPO FERROVIE DELLO STATO ITALIANE

CUP J94J17000040001

U.O. COORDINAMENTO TERRITORIALE NORD

PROGETTO DEFINITIVO

LINEA BOLZANO - MERANO
REALIZZAZIONE NUOVO TUNNEL DEL VIRGOLO A 3 BINARI -
SPOSTAMENTO BIVIO LINEA MERANESE

TRACCIATI LINEA

PROFILO LONGITUDINALE MERANESE - TAV. 6/6

SCALA:
1:1000/100

COMMESSA LOTTO FASE ENTE TIPO DOC. OPERA/DISCIPLINA PROGR. REV.
NB1D 01 D 26 F7 IF0001 012 A

Rev.	Descrizione	Redatto	Data	Verificato	Data	Approvato	Data	Autorizzato	Data
A	EMISSIONE ESECUTIVA	Technical	mag-21	S. Spigoni	mag-21	S. Mazzocchi	mag-21	A. Parigi	mag-21

