



KEY - PLAN

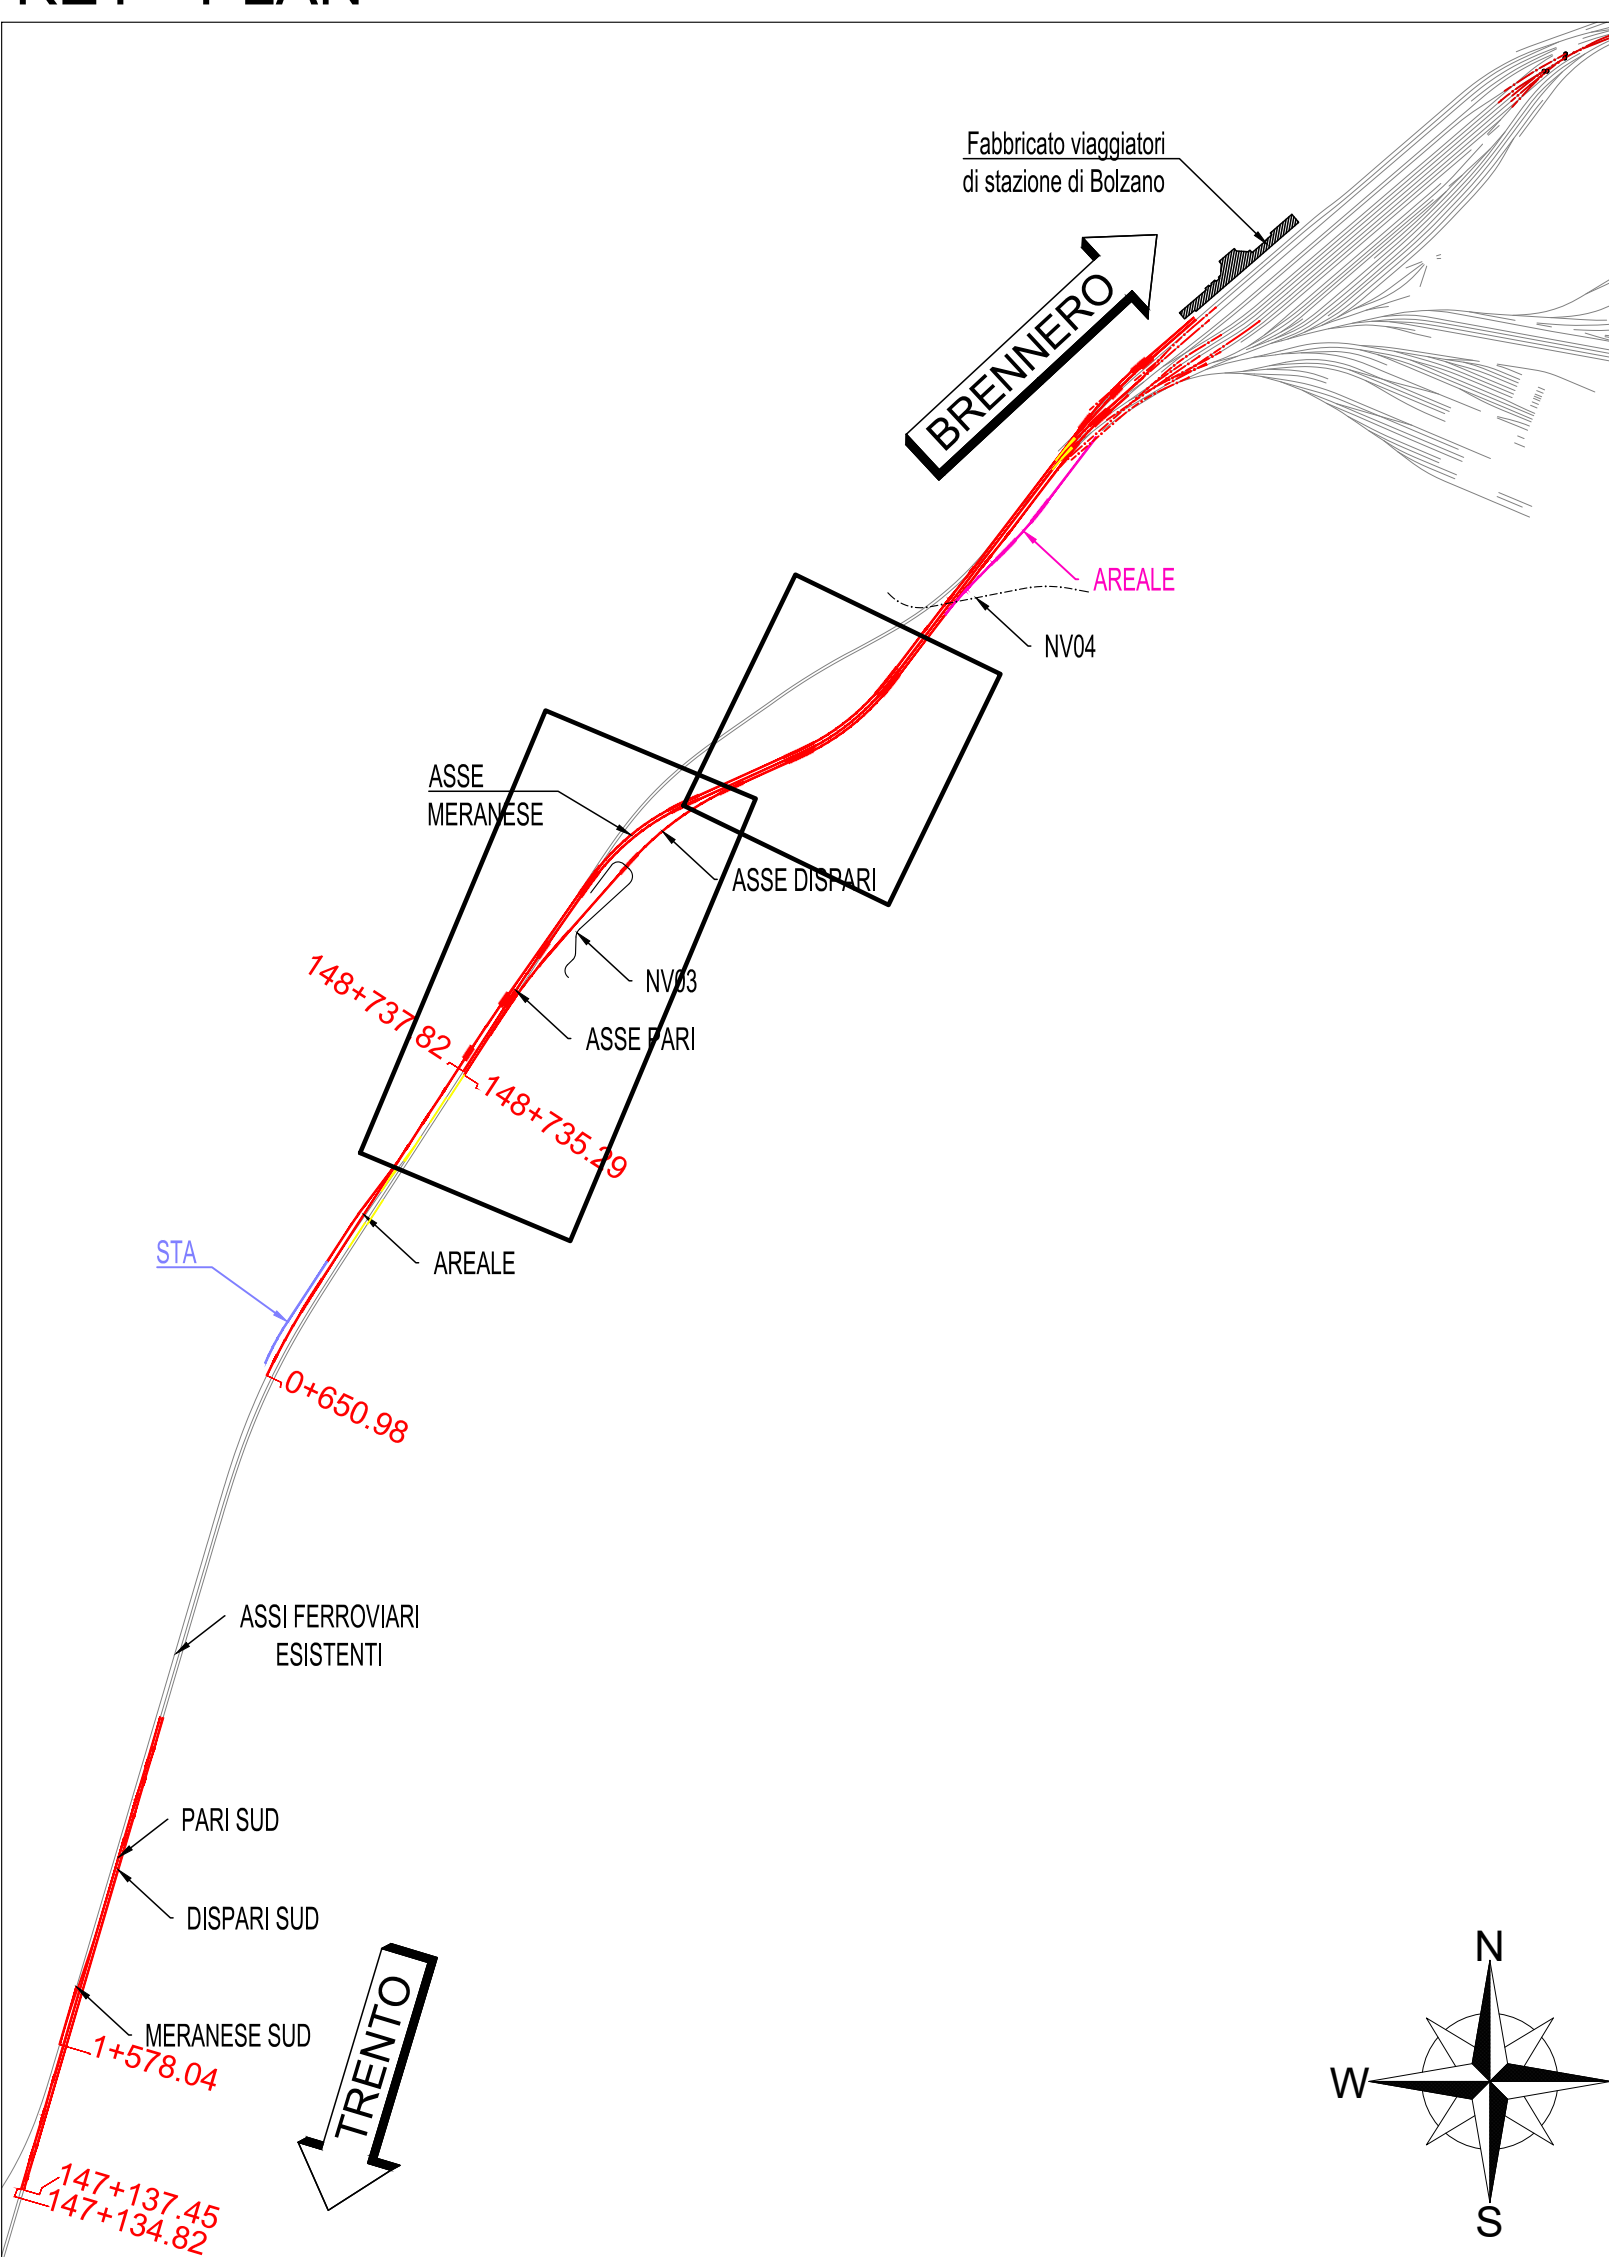

Profilo: BP_Cel
 Scala : 1000:100
 Q.Rif. : 250.00

DISTANZE PROGRESSIVE	0+000,00	0+020,00	0+040,00	0+060,00	0+080,00	0+100,00	0+120,00	0+140,00	0+160,00	0+180,00	0+200,00	0+220,00	0+240,00	0+260,00	0+280,00	0+300,00	0+320,00	0+340,00	0+360,00	0+380,00	0+400,00	0+420,00	0+440,00	0+460,00	0+480,00	0+500,00	0+520,00	0+540,00	0+560,00	0+580,00	0+600,00	0+620,00	0+640,00	0+660,00	0+680,00	0+700,00	0+720,00	0+740,00	0+760,00	0+780,00	0+800,00	0+820,00	0+840,00	0+860,00	0+880,00	0+900,00				
DISTANZE PARZIALI		20,00	20,00	20,00	20,00	20,00	20,00	20,00	20,00	20,00	20,00	20,00	20,00	20,00	20,00	20,00	20,00	20,00	20,00	20,00	20,00	20,00	20,00	20,00	20,00	20,00	20,00	20,00	20,00	20,00	20,00	20,00	20,00	20,00	20,00	20,00	20,00	20,00	20,00	20,00	20,00	20,00	20,00	20,00	20,00	20,00	20,00	20,00		



ANDAMENTO PLANIMETRICO	
SOPRAELEVAZIONE FERROVIARIA	
VELOCITA'	

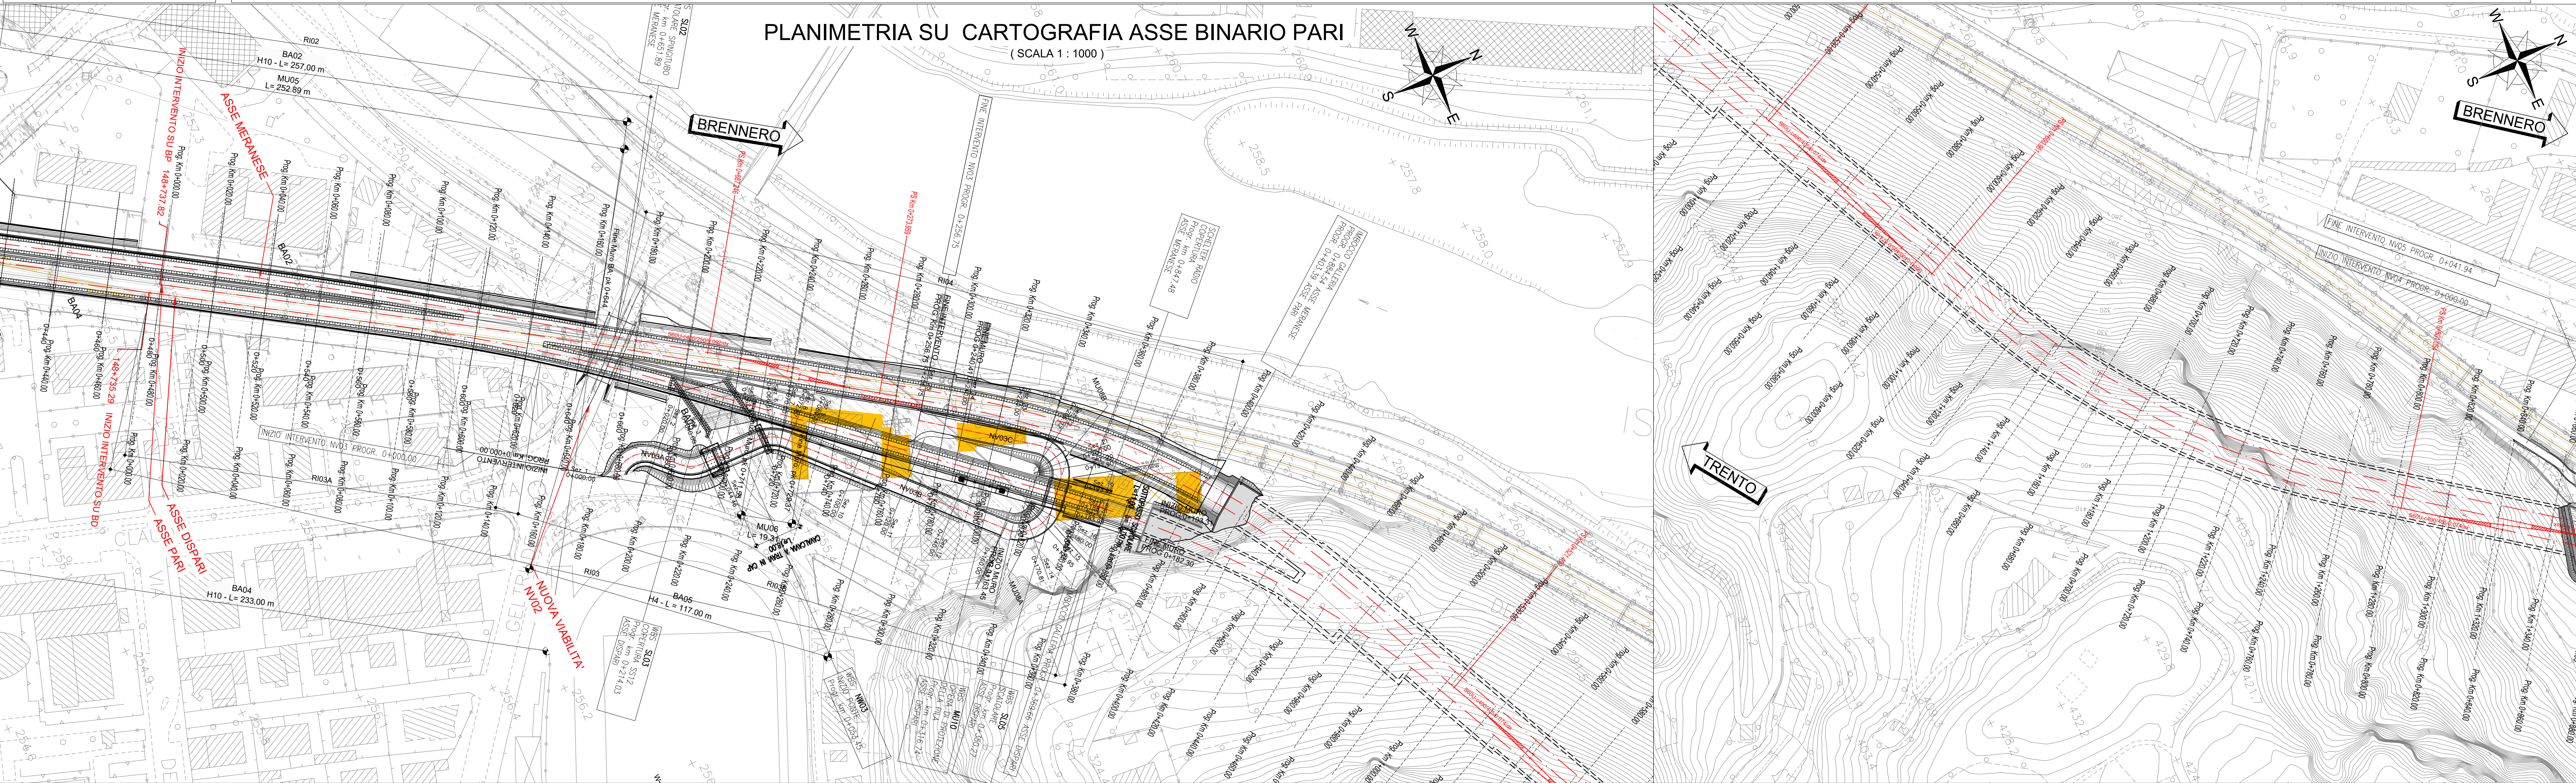

LEGENDA

- ASSI DI PROGETTO
- ASSI ESISTENTI DA DEMOLIRE
- PROGETTO AREALE
- PROGETTO STA

COMMITTEE:	
RFI RETE FERROVIARIA ITALIANA GRUPPO FERROVIE DELLO STATO ITALIANE	
PROGETTAZIONE:	
ITAFERR GRUPPO FERROVIE DELLO STATO ITALIANE	
CUP J84-I-7000040001	
U.O. COORDINAMENTO TERRITORIALE NORD	
PROGETTO DEFINITIVO	
LINEA BOLZANO - MERANO REALIZZAZIONE NUOVO TUNNEL DEL VIRGOLO A 3 BINARI - SPOSTAMENTO BIVIO LINEA MERANESE	
TRACCIATI LINEA	
PLANO-PROFILI SU CARTOGRAFIA - TAV. 9/10	
SCALA: 1:1000/100	
COMMESSA LOTTO FASE ENTE TIPO DOC. OPERA/DISCIPLINA PROGR. REV.	
NB1D 01 D 26 L7 IIF0001 019 A	
<table><tr><td>Rev.</td><td>Descriptione</td><td>Redatto</td><td>Data</td><td>Verificato</td><td>Data</td><td>Approvato</td><td>Data</td><td>Autorizzato Data</td></tr><tr><td>A</td><td>EMISSIONE ESECUTIVA</td><td>Fidmial</td><td>mag-21</td><td>C. Bigazzi</td><td>mag-21</td><td>C. Mazzocchi</td><td>mag-21</td><td>A. Frangi mag-21</td></tr><tr><td></td><td></td><td></td><td></td><td></td><td></td><td></td><td></td><td></td></tr><tr><td></td><td></td><td></td><td></td><td></td><td></td><td></td><td></td><td></td></tr><tr><td></td><td></td><td></td><td></td><td></td><td></td><td></td><td></td><td></td></tr><tr><td></td><td></td><td></td><td></td><td></td><td></td><td></td><td></td><td></td></tr><tr><td></td><td></td><td></td><td></td><td></td><td></td><td></td><td></td><td></td></tr><tr><td></td><td></td><td></td><td></td><td></td><td></td><td></td><td></td><td></td></tr><tr><td></td><td></td><td></td><td></td><td></td><td></td><td></td><td></td><td></td></tr><tr><td></td><td></td><td></td><td></td><td></td><td></td><td></td><td></td><td></td></tr><tr><td></td><td></td><td></td><td></td><td></td><td></td><td></td><td></td><td></td></tr><tr><td></td><td></td><td></td><td></td><td></td><td></td><td></td><td></td><td></td></tr></table>	Rev.	Descriptione	Redatto	Data	Verificato	Data	Approvato	Data	Autorizzato Data	A	EMISSIONE ESECUTIVA	Fidmial	mag-21	C. Bigazzi	mag-21	C. Mazzocchi	mag-21	A. Frangi mag-21	
Rev.	Descriptione	Redatto	Data	Verificato	Data	Approvato	Data	Autorizzato Data	
A	EMISSIONE ESECUTIVA	Fidmial	mag-21	C. Bigazzi	mag-21	C. Mazzocchi	mag-21	A. Frangi mag-21	
File: NB1D01D26L7IF000101A.DWG	