
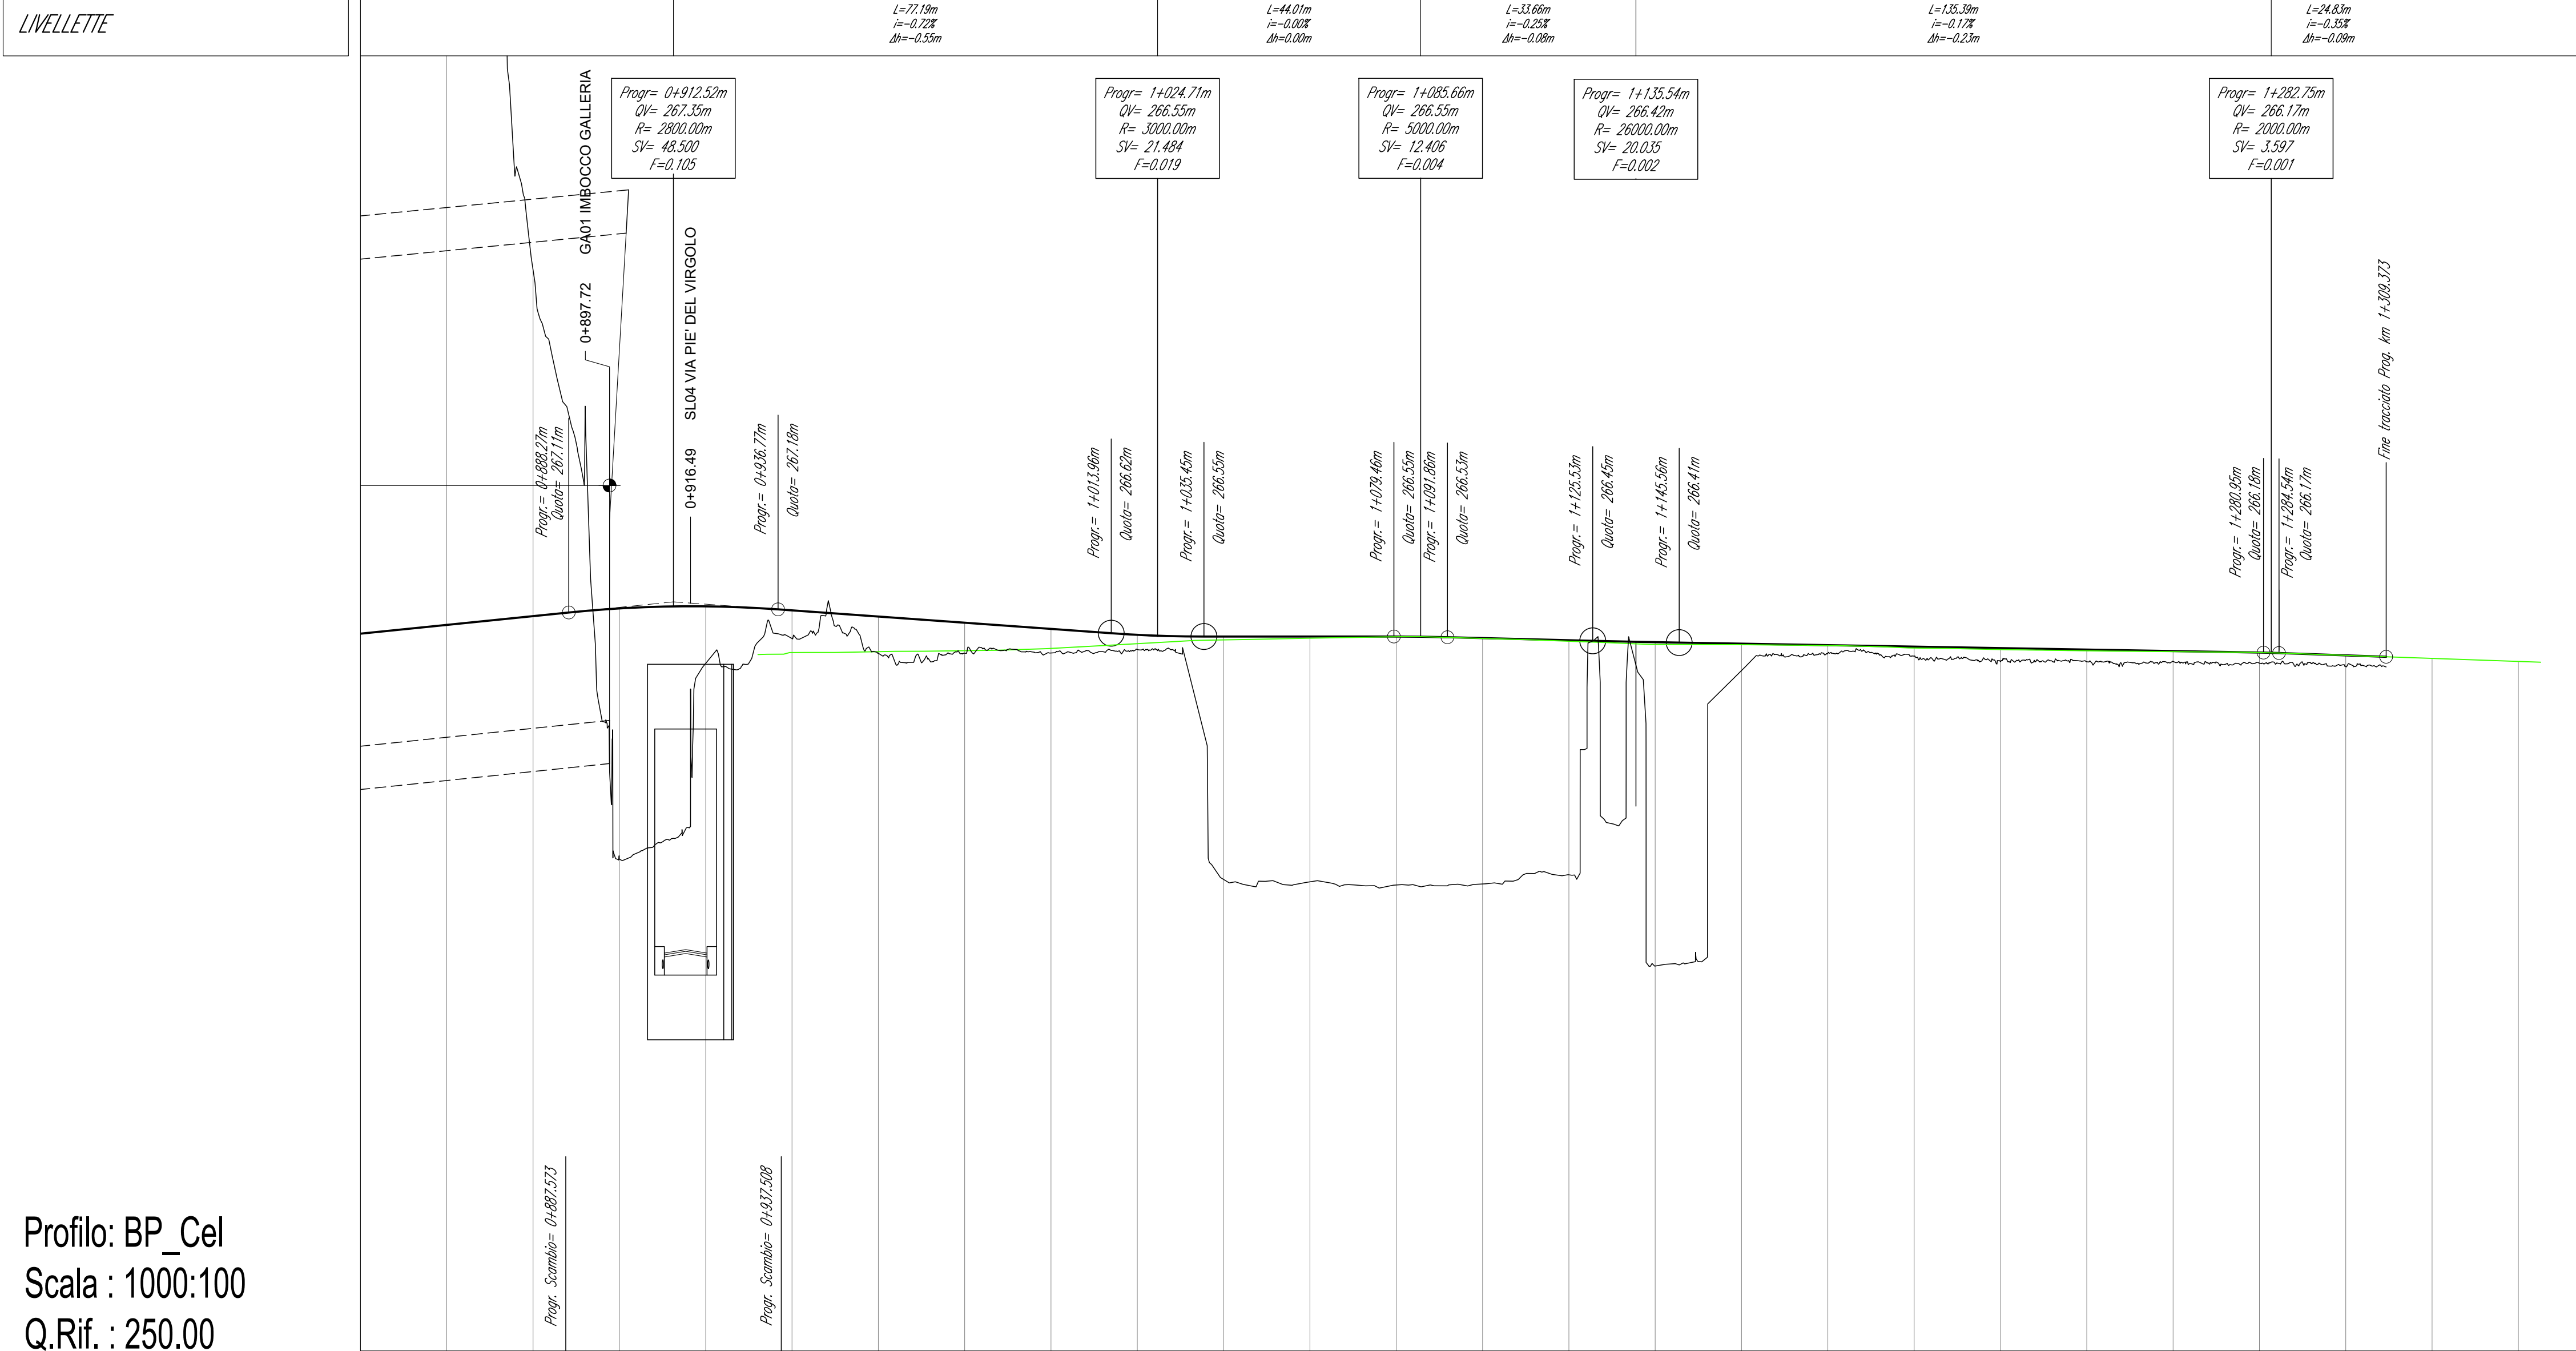


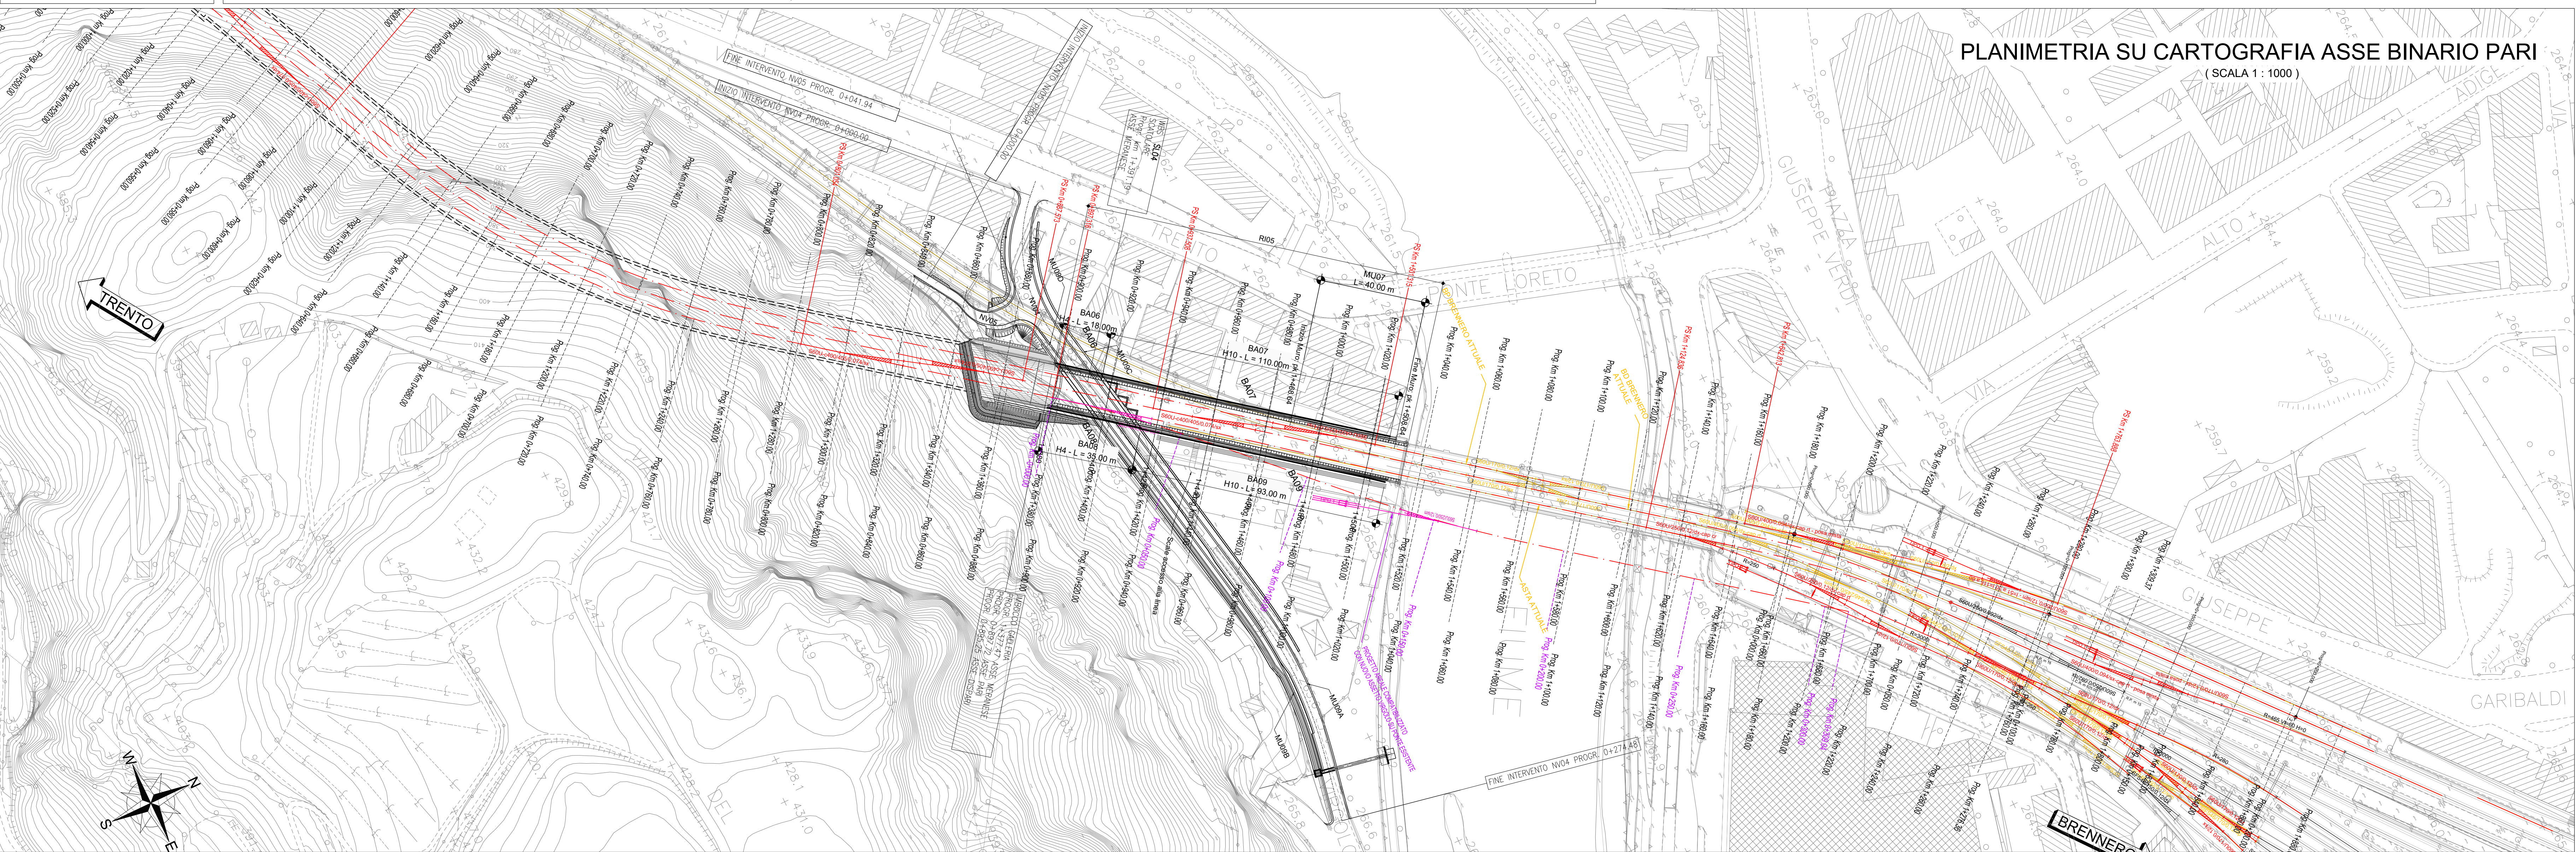

Profilo: BP_Cel
 Scala : 1000:100
 Q.Rif. : 250.00

[illegible]

PROFILO LONGITUDINALE ASSE BINARIO PARI


(SCALA 1 : 1000/100)

PLANIMETRIA SU CARTOGRAFIA ASSI PRG

(SCALA 1 : 1000)



KEY - PLAN

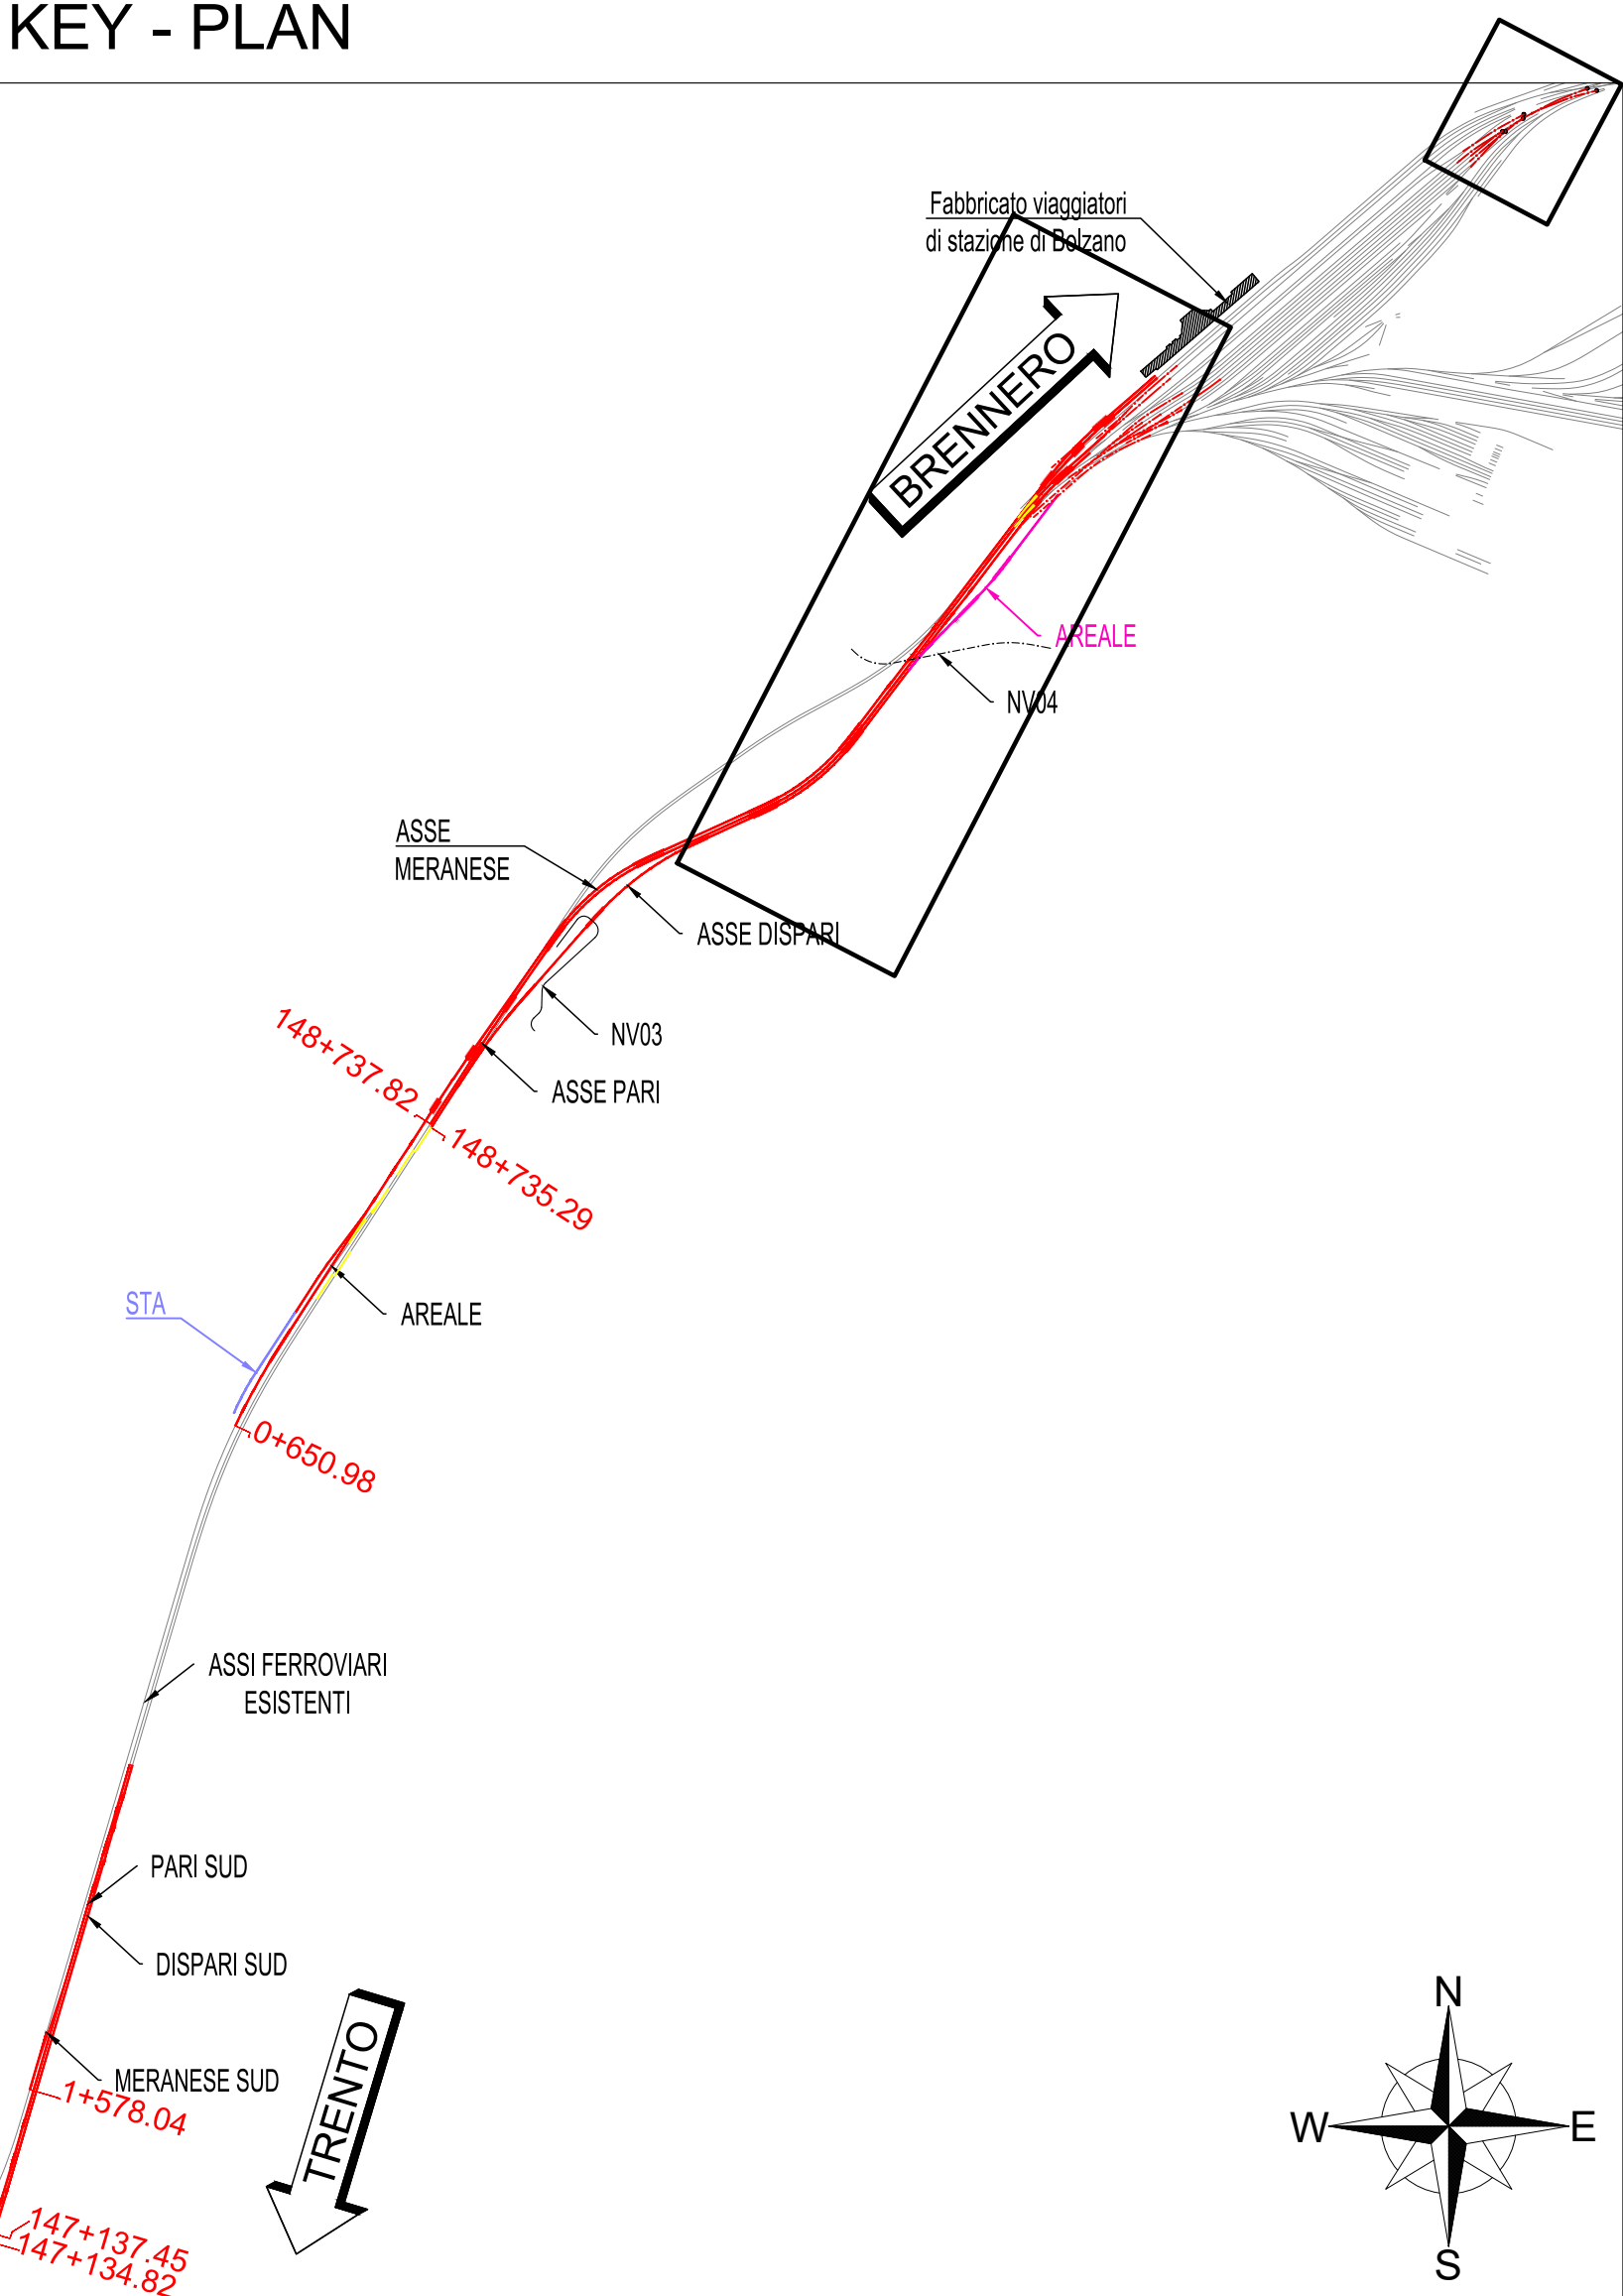

LEGENDA

- | | |
|---|-------------------|
|  | ASSI DI PROGETTO |
|  | ASSI ESISTENTI DA |
|  | PROGETTO AREAL |
|  | PROGETTO STA |

PLANIMETRIA SU CARTOGRAFIA ASSE BINARIO PARI

(SCALA 1 : 1000)

[illegible]