


MACROFASE 1 - VISTA 1


SCALA 1:1000

VERONA

F.V. BZ km 149+920,33
F.V. BZ km 150+231,15

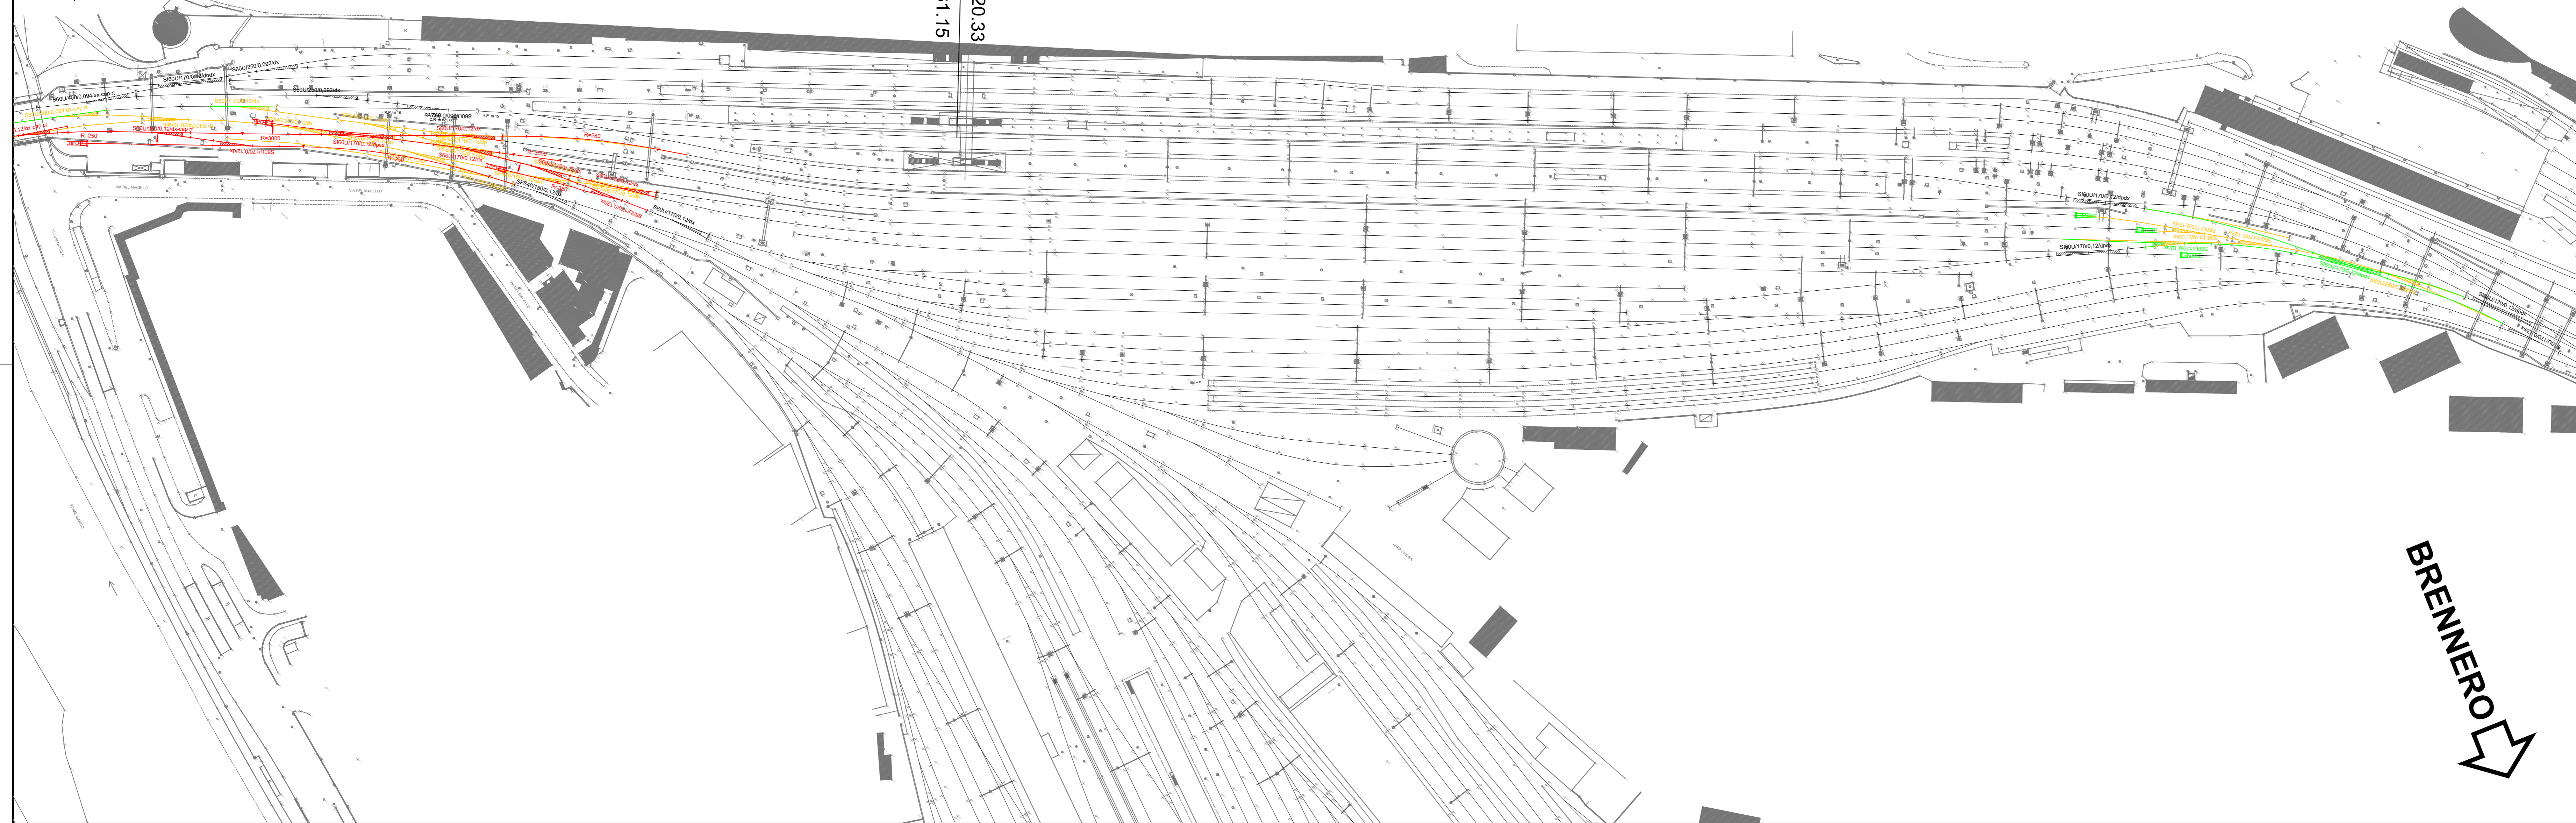

PIANTA CHIAVE

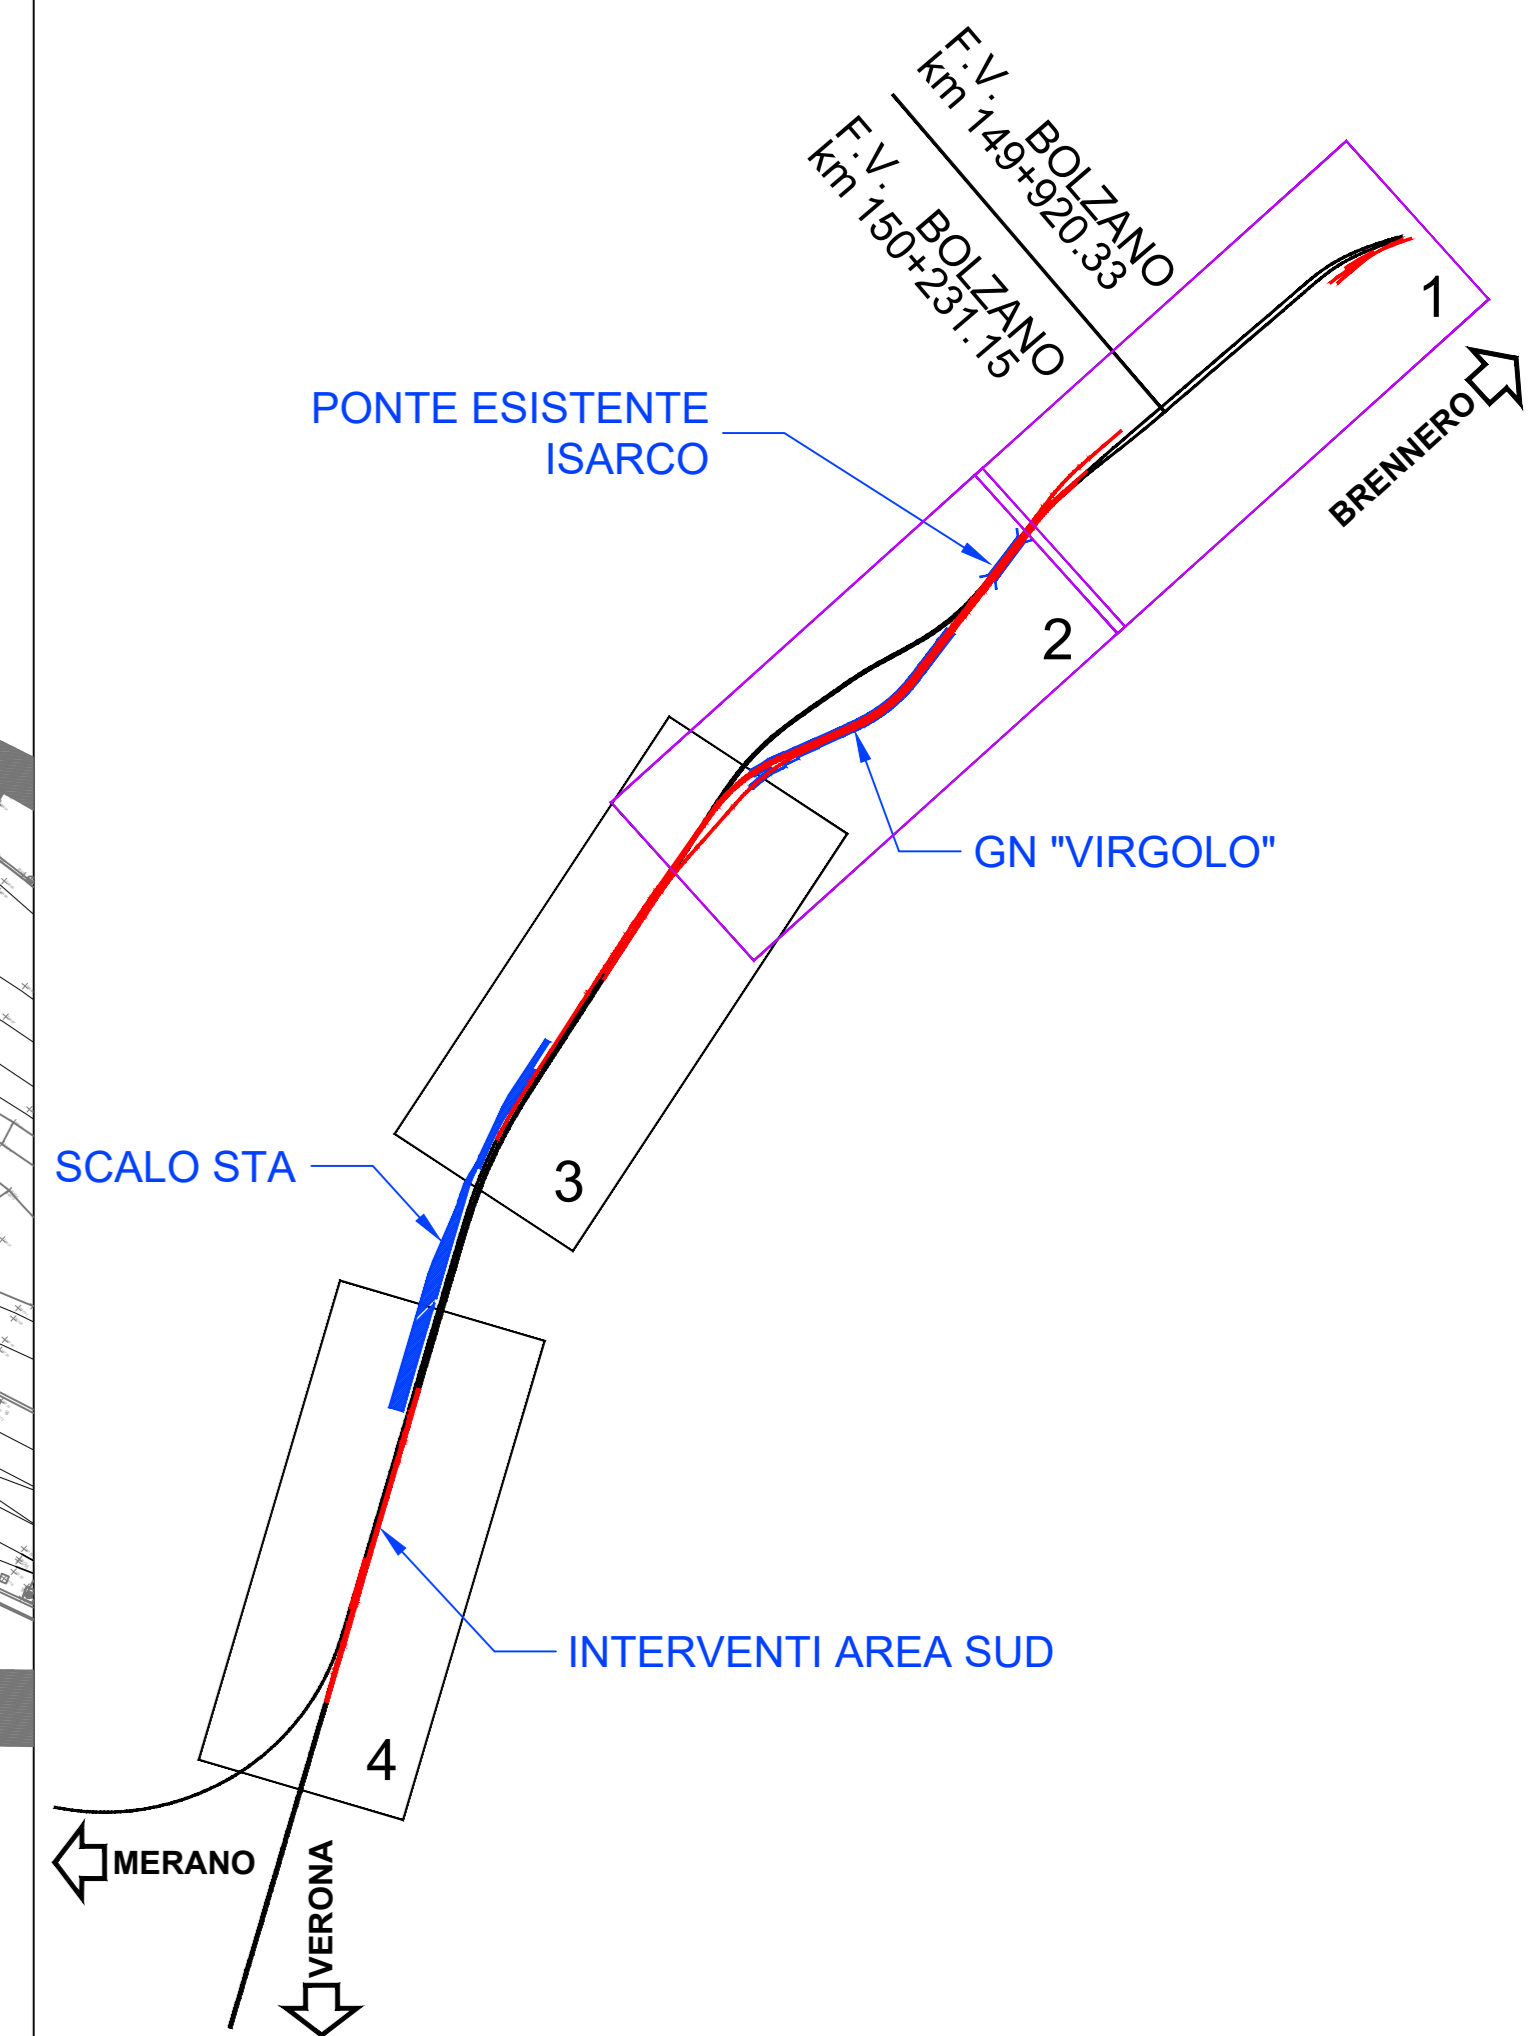

MACROFASE 1 - VISTA 2

VERONA

BRENNERO

DEVIAZIONE PROVVISORIA VIA DEL CALVARIO (SENSO UNICO ALTERNATO)

BD BRENNERO ATTUALE
BP BRENNERO ATTUALE

ASTA ATTUALE
BD BRENNERO

MURO DI SOSTEGNO - BD LATO SX
MURO DI SOSTEGNO CON BA - BD LATO DX

GALLERIA DEL VIRGOLO

VIA PIE' DI VIRGOLO

SL03 - SS 12 NUOVO SOLETTONE A CAVALLO DI QUELLO ESISTENTE
NUOVA VIABILITA' ACCESSO EDIFICIO INFORMAZIONI ANAS E AREA INTERCLUSA
MANUFATTO IN CA CON BA SU NUOVA SEDE

LEGENDA

- Armamento - costruzione (nella fase corrente)
- Armamento - costruito (nelle fasi precedenti)
- Armamento - provvisorio
- Demolizioni
- OOCC - costruzione (nella fase corrente)
- OOCC - costruito (nelle fasi precedenti)
- OOCC - provvisorio
- Stato attuale

COMMITTENTE: **RFI** RETE FERROVIARIA ITALIANA GRUPPO FERROVIE DELLO STATO ITALIANE

PROGETTAZIONE: **ITALFERR** GRUPPO FERROVIE DELLO STATO ITALIANE

CLP 26417/0004/0001

U.O. COORDINAMENTO TERRITORIALE NORD

PROGETTO DEFINITIVO

LINEA BOLZANO - MERANO
REALIZZAZIONE NUOVO TUNNEL DEL VIRGOLO A 3 BINARI - SPOSTAMENTO BIVIO LINEA MERANESE

TRACCIATI LINEA
PLANIMETRIA DELLE FASI
TAV 1/10

SCALA: 1:1000

COMMESSA	LOTTO	FASE	ENTE	TIPO DOC.	OPERA/DISCIPLINA	PROGR.	REV.
NB1D	01	D	26	P7	IF0004	001	A

Rev.	Descrizione	Redatto	Data	Verificato	Data	Approvato	Data	Autorizzato Data
A	Emissione esecutiva	S. Agosti	mag 2021	E. C...	mag 2021	G. Mazzoni	mag 2021	A. Perini mag 2021

File: VIRGOLO_FASI_ALL_REV4.DWG

SCALA 1:1000