




MACROFASE 3 - VISTA 1

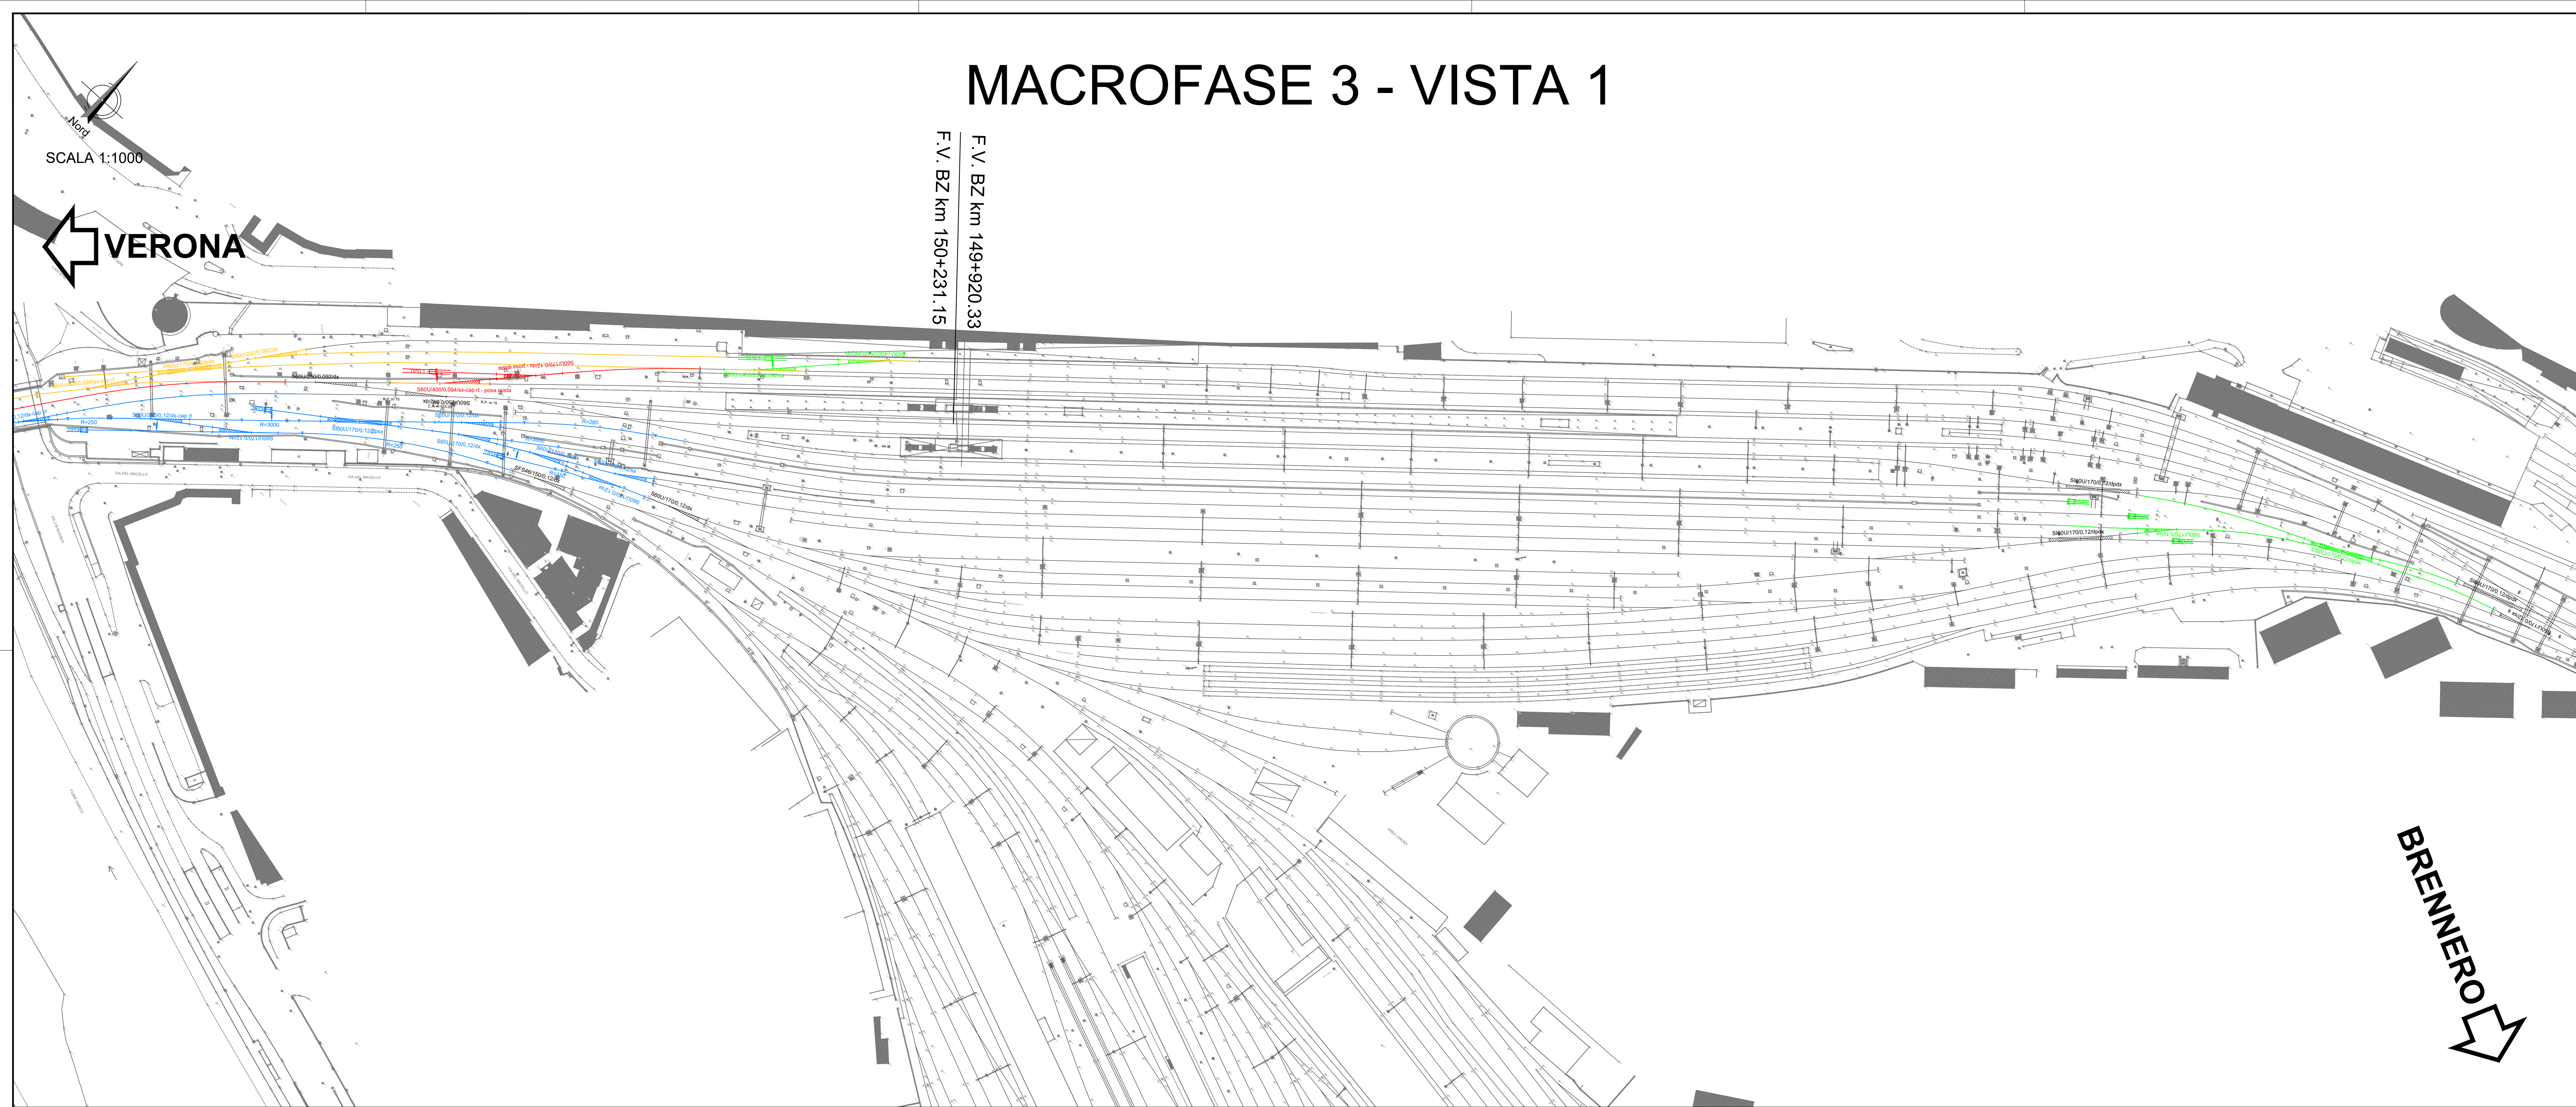

MACROFASE 3 - VISTA 2

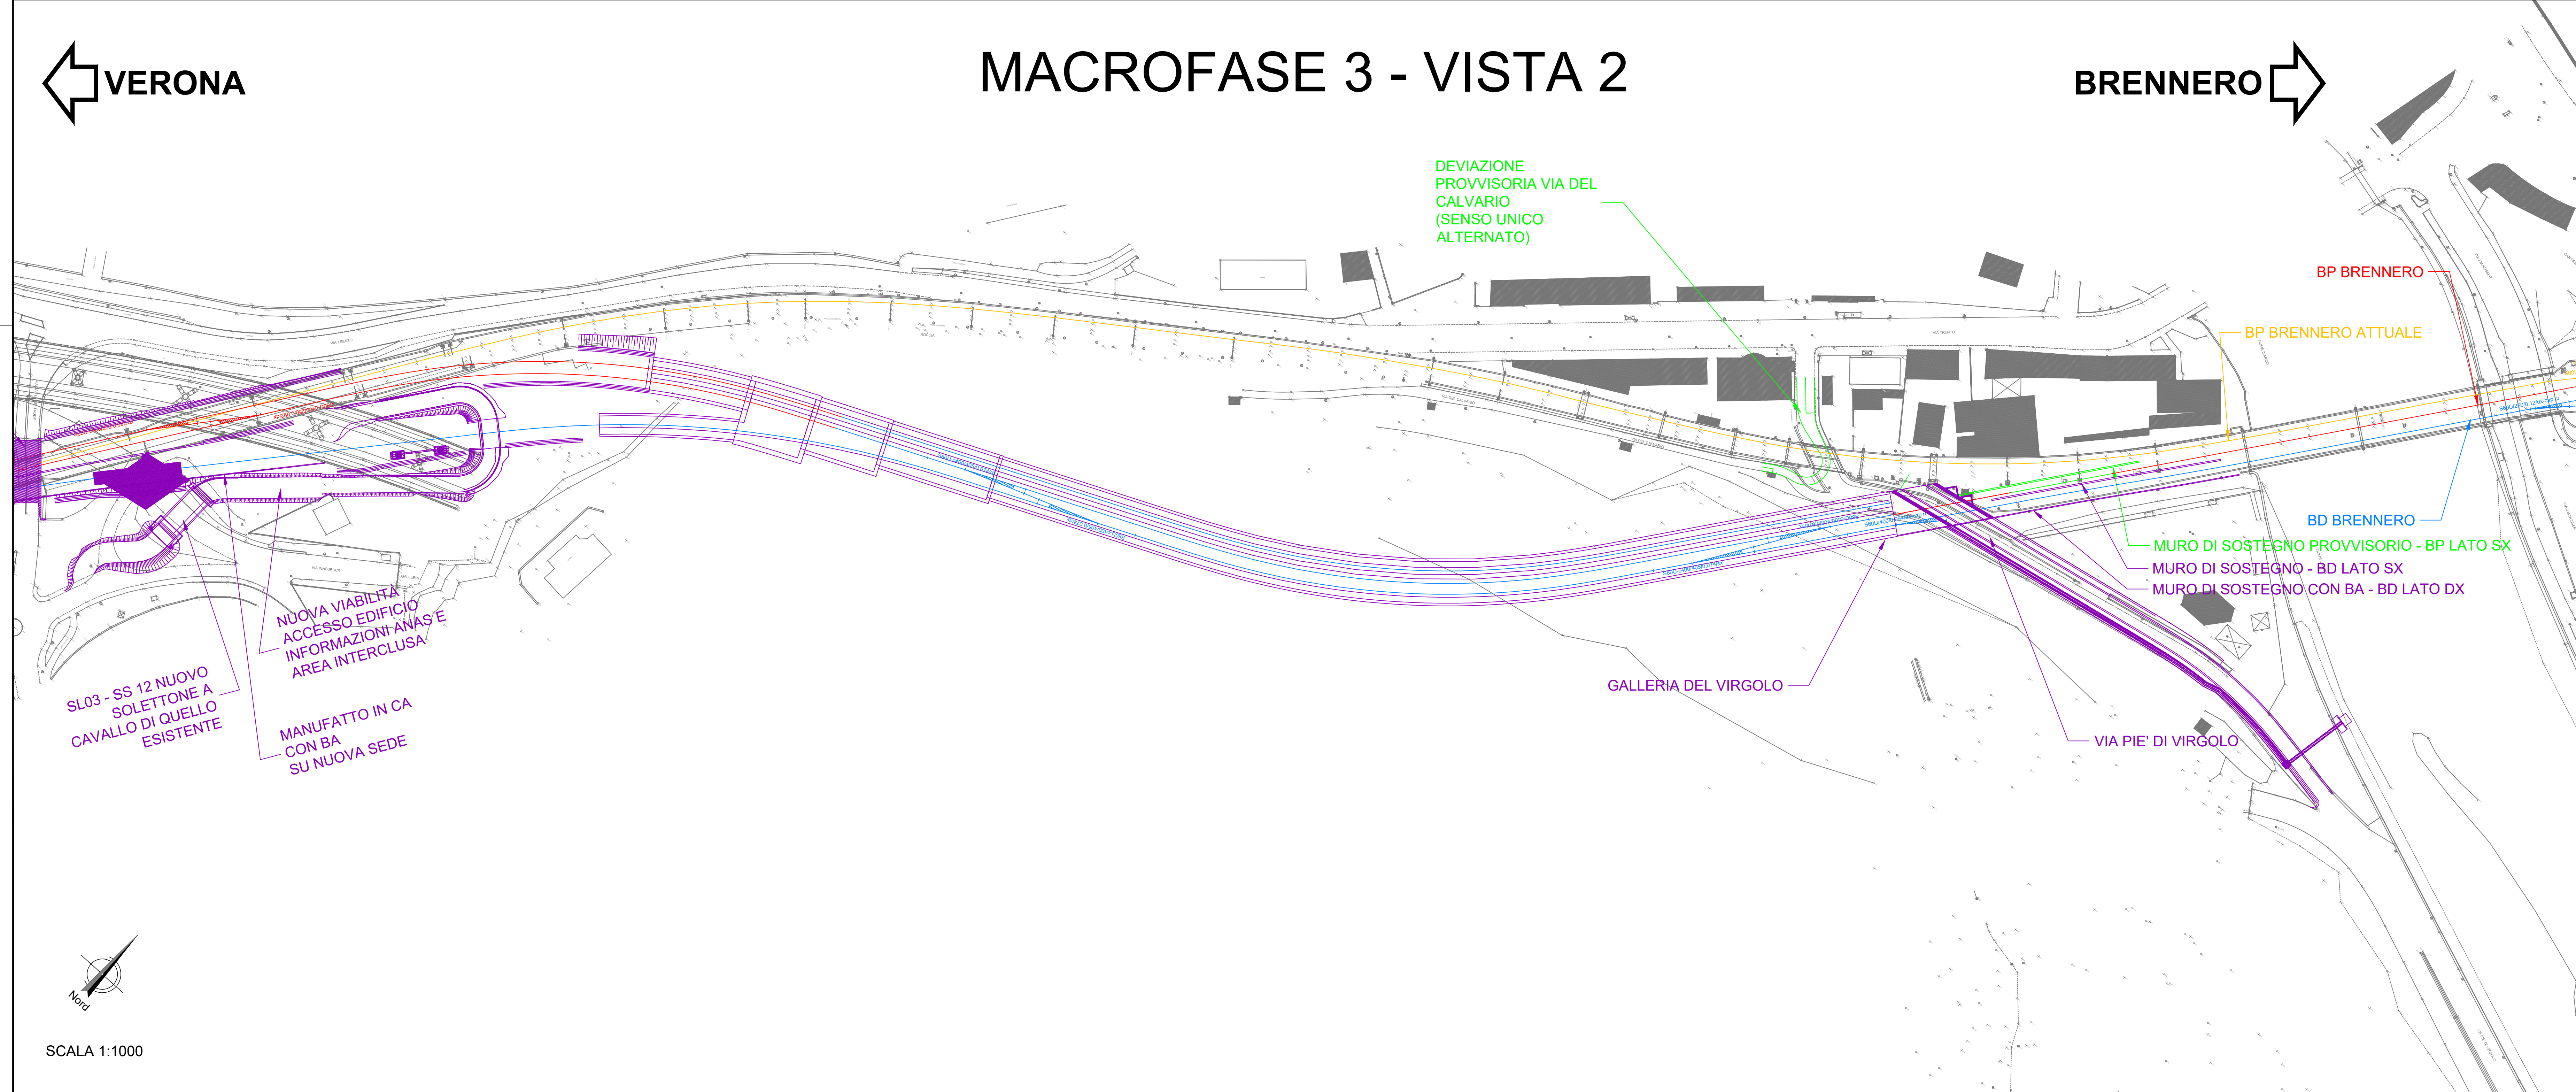

PIANTA CHIAVE

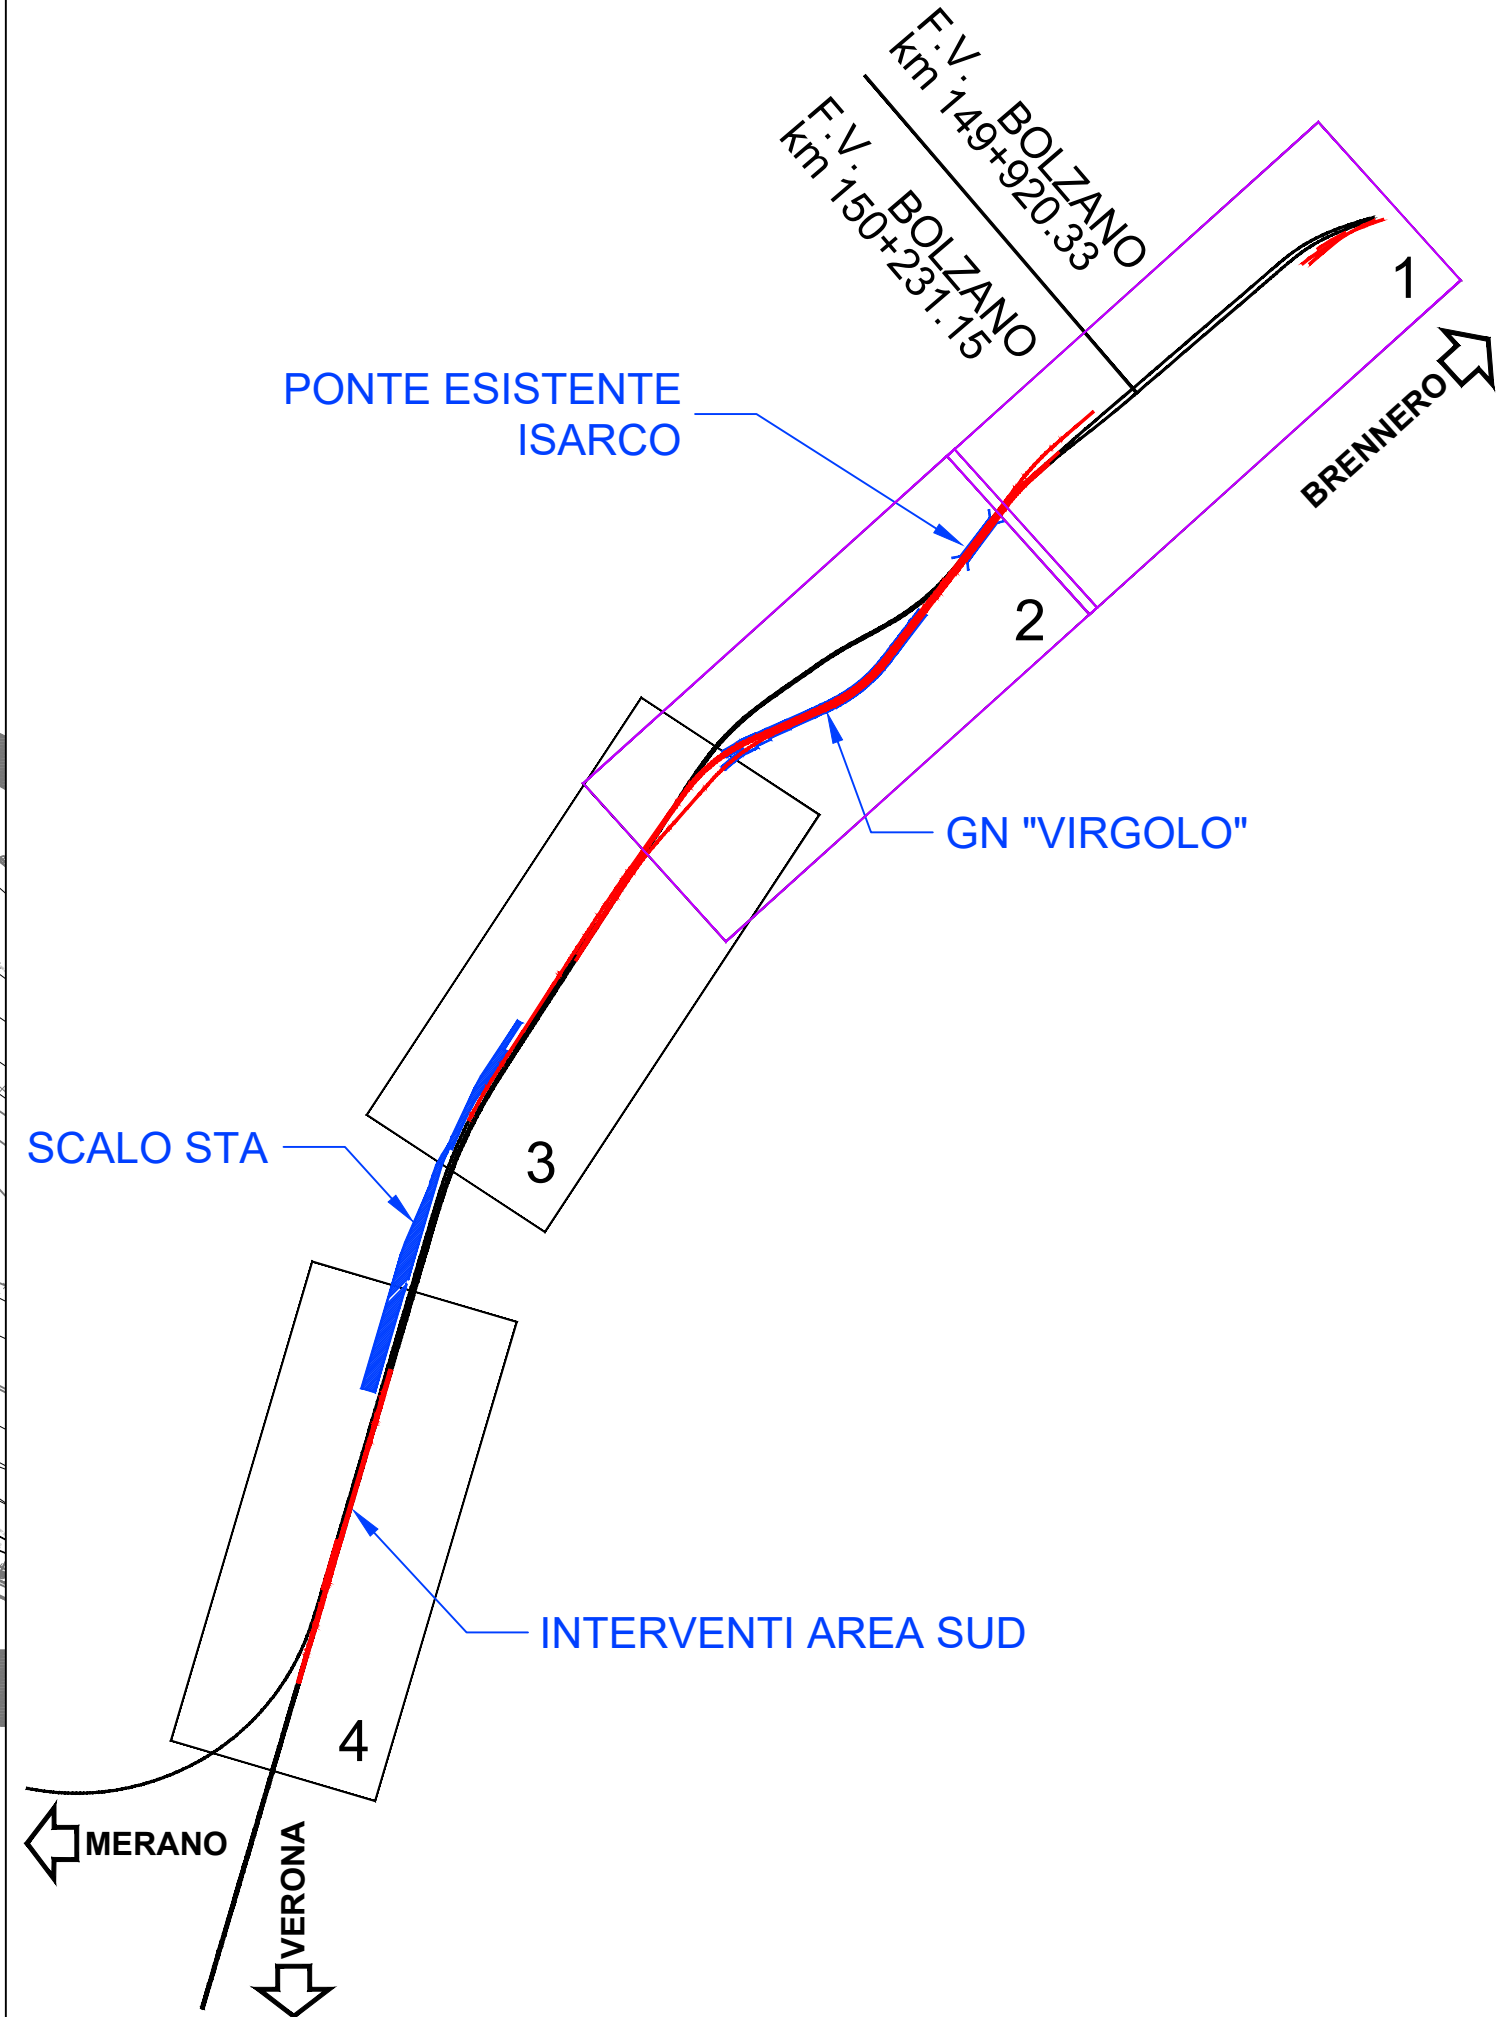

LEGENDA

- Armamento - costruzione (nella fase corrente)
- Armamento - costruito (nelle fasi precedenti)
- Armamento - provvisorio
- Demolizioni
- OCCC - costruzione (nella fase corrente)
- OCCC - costruito (nelle fasi precedenti)
- OCCC - provvisorio
- Stato attuale

COMMITTENTE:



PROGETTAZIONE:



CLUP J84217000040001

U.O. COORDINAMENTO TERRITORIALE NORD

PROGETTO DEFINITIVO

LINEA BOLZANO - MERANO
REALIZZAZIONE NUOVO TUNNEL DEL VIRGOLO A 3 BINARI -
SPOSTAMENTO BIVIO LINEA MERANESE

TRACCIATI LINEA
PLANIMETRIA DELLE FASI
TAV 5/10

SCALA:
1:1000

COMMESSA LOTTO FASE ENTE TIPO DOC. OPERA/DISCIPLINA PROGR. REV.

NB1D 01 D 26 P7 1F0004 005 A

Rev.	Descrizione	Redatto	Data	Verificato	Data	Approvato	Data	Autorizzato Data
A	Emissione esecutiva	S. Agosti	mag 2021	E. C. (firma)	mag 2021	A. Pirelli	mag 2021	A. Pirelli mag 2021



File: VIRGOLO_FASI_ALL_REV4.DWG