



MACROFASE 4 - VISTA 1


SCALA 1:1000

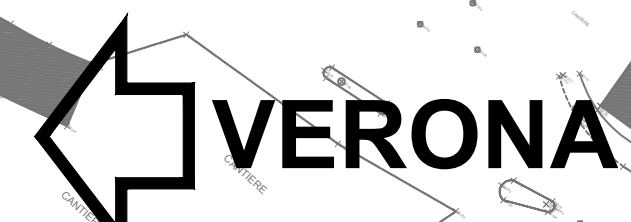


F.V. BZ km 149+920.33
F.V. BZ km 150+231.15

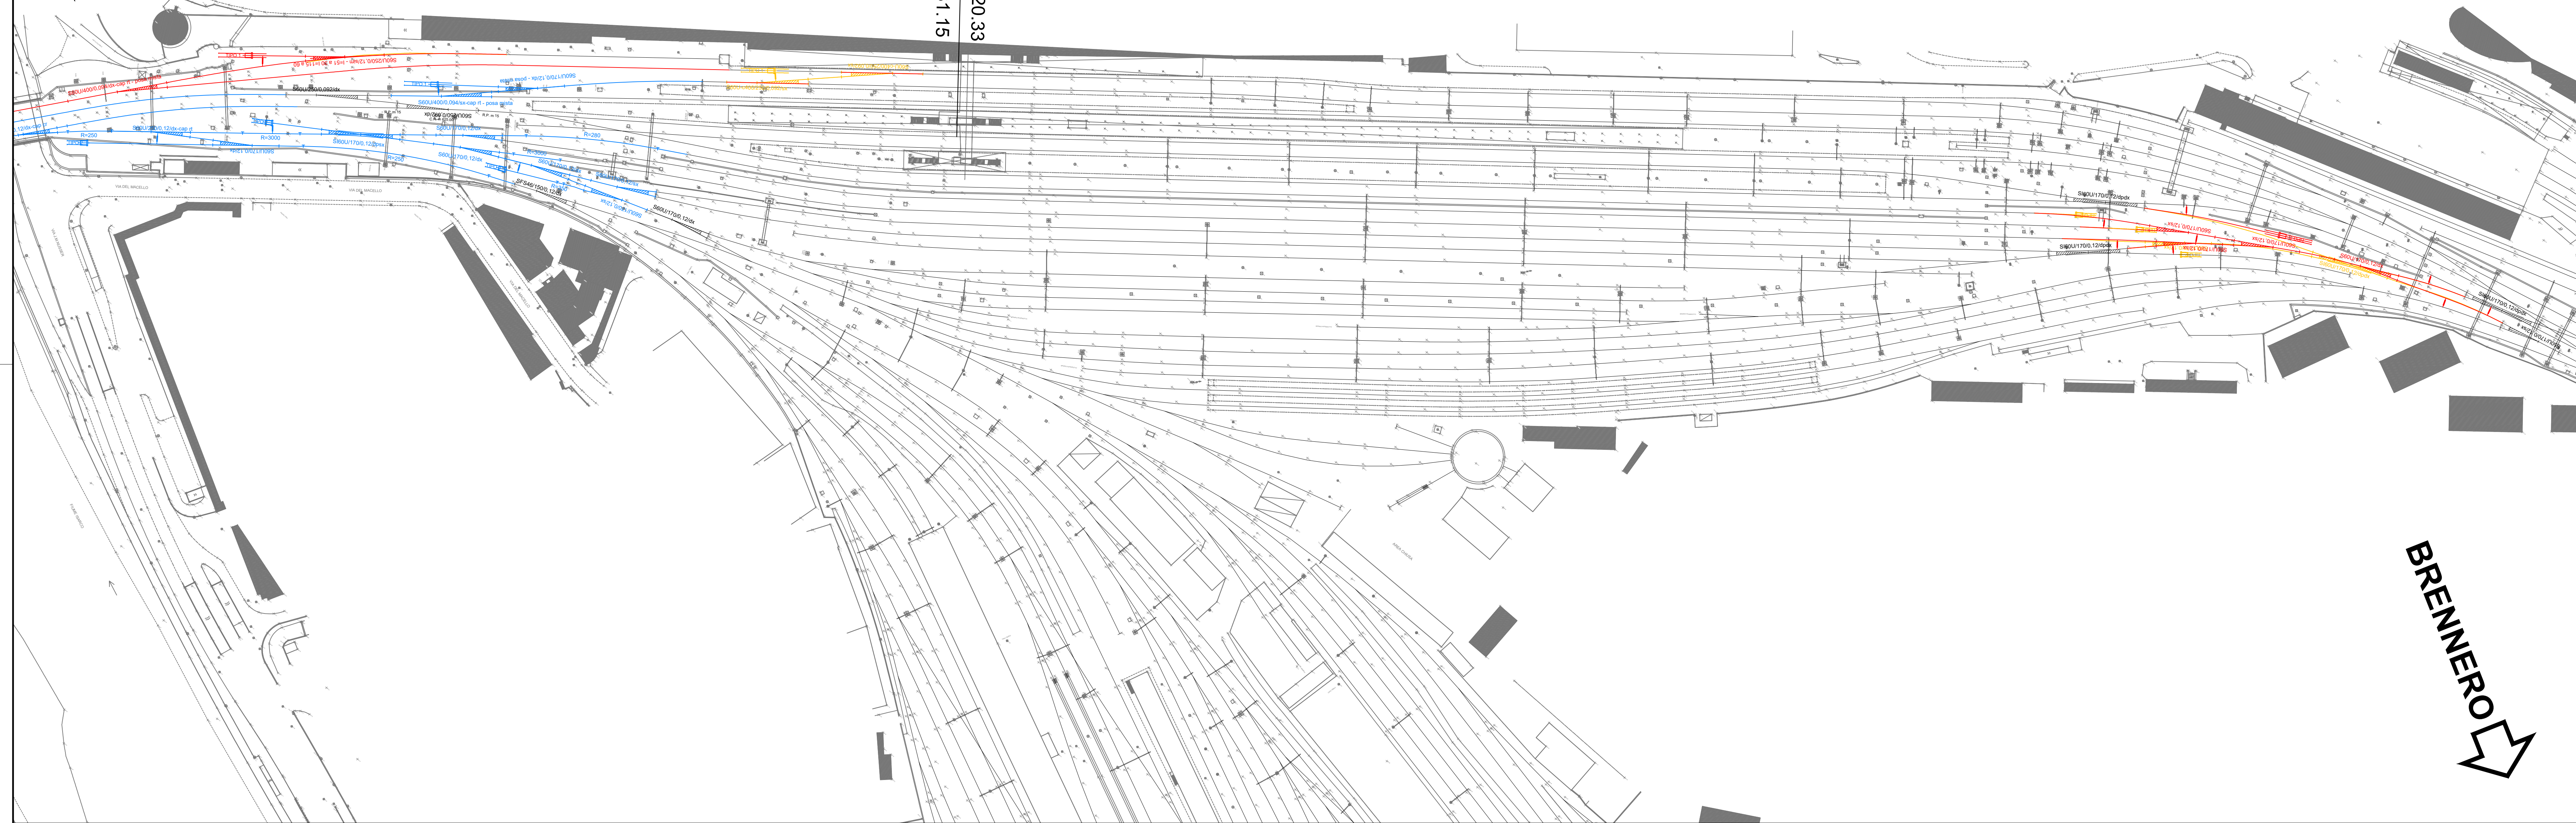

PIANTA CHIAVE

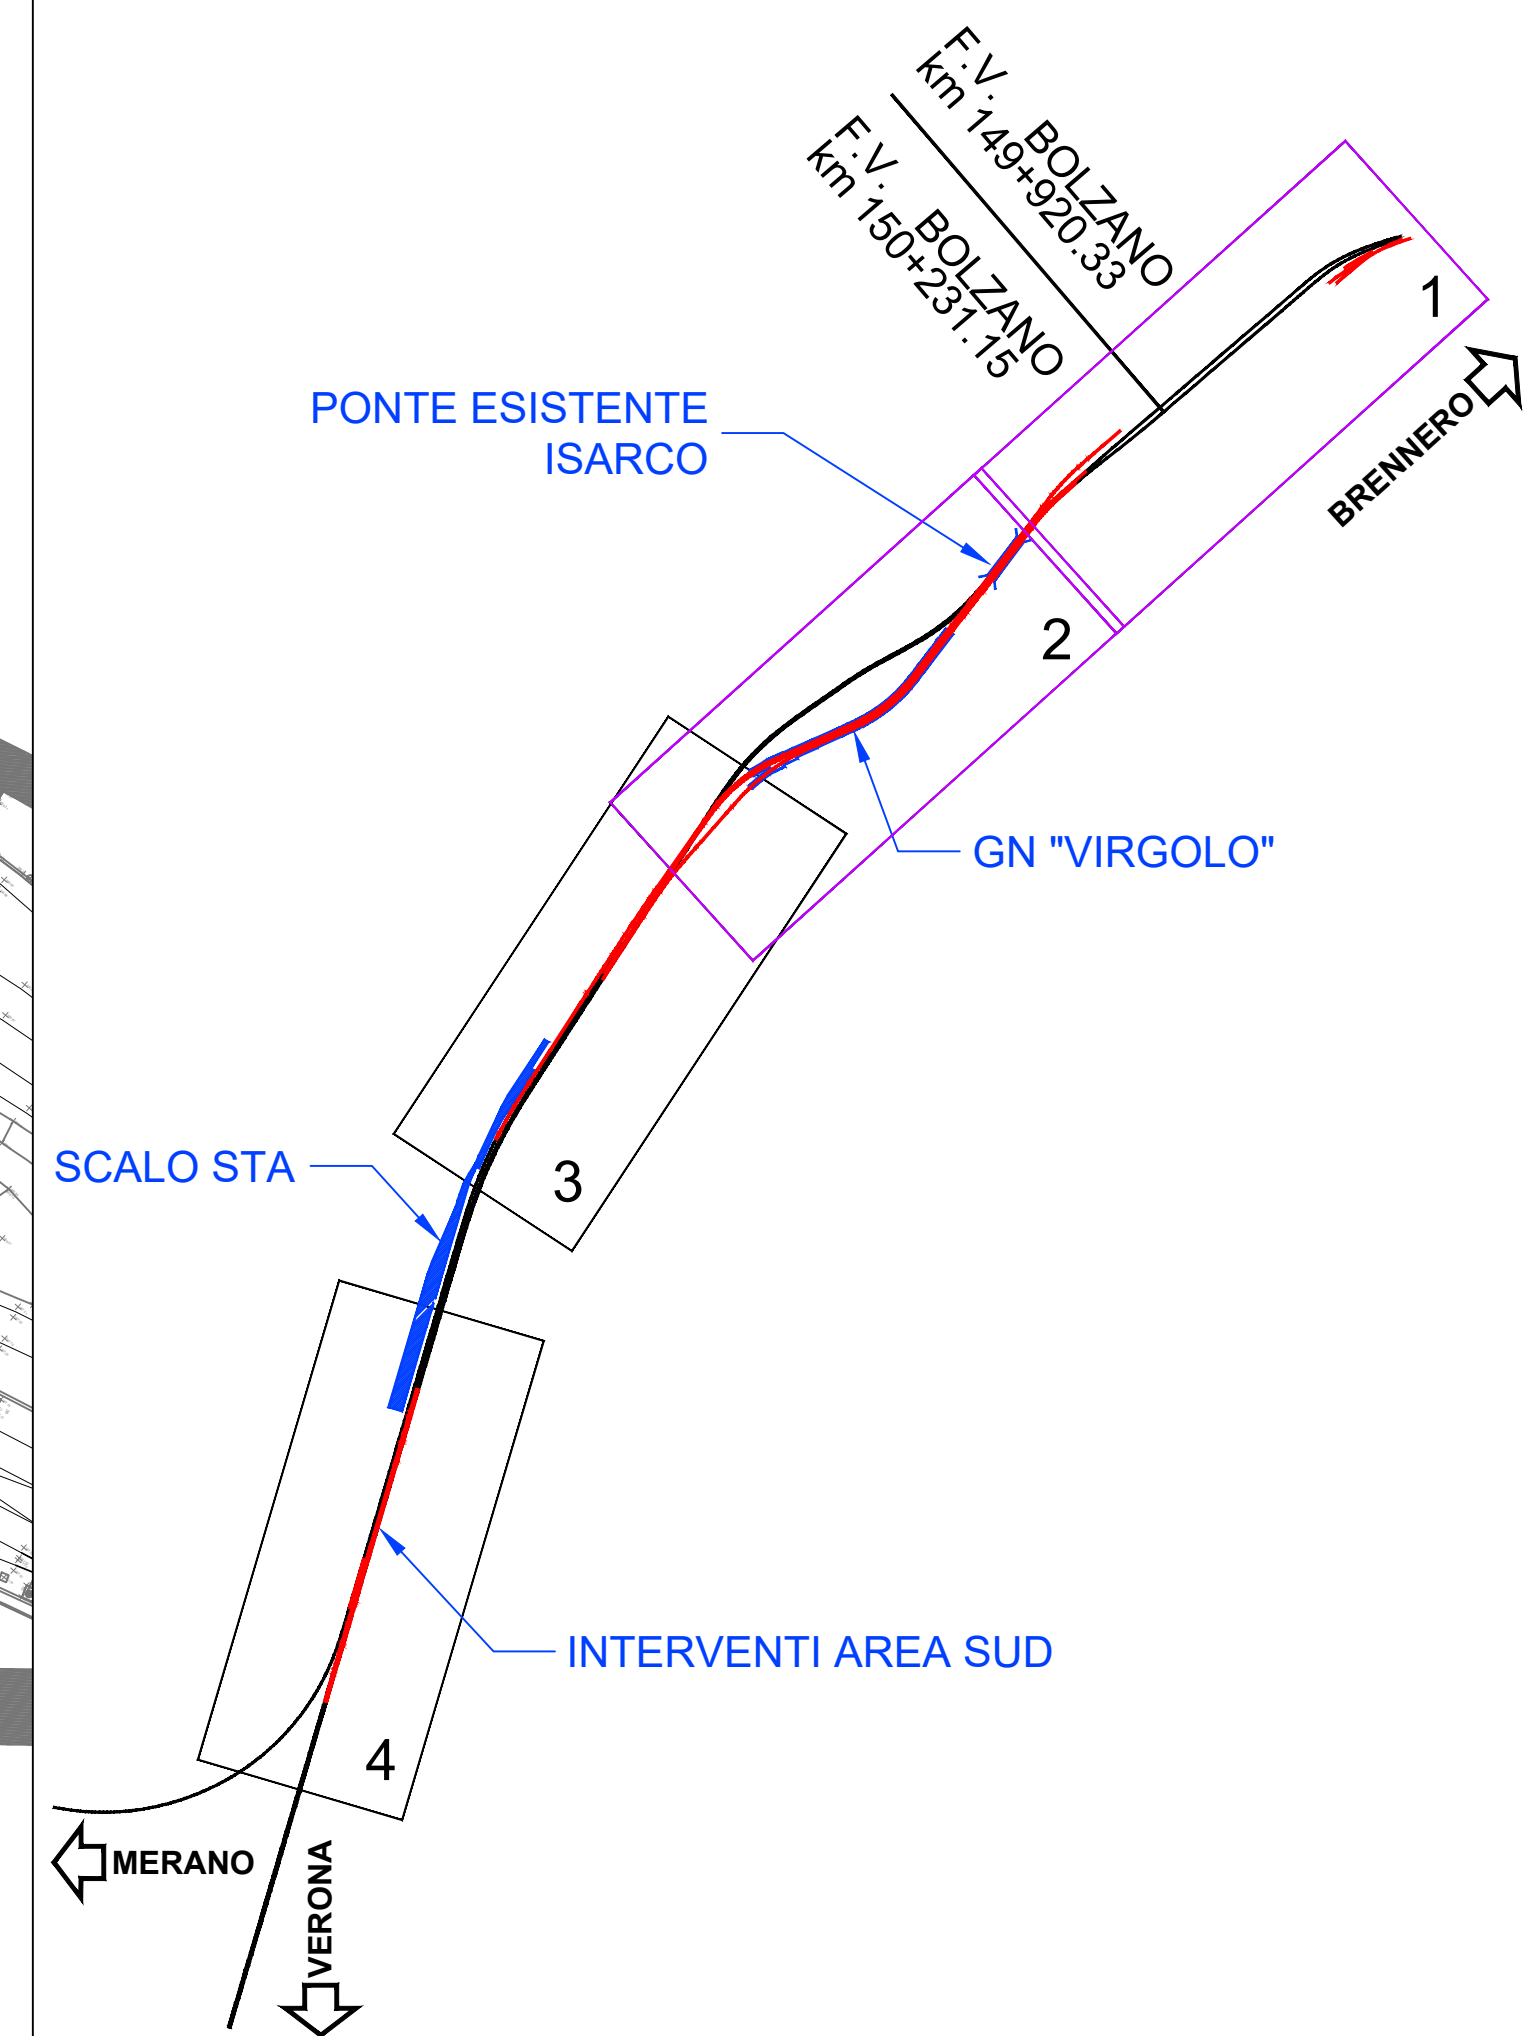

MACROFASE 4 - VISTA 2

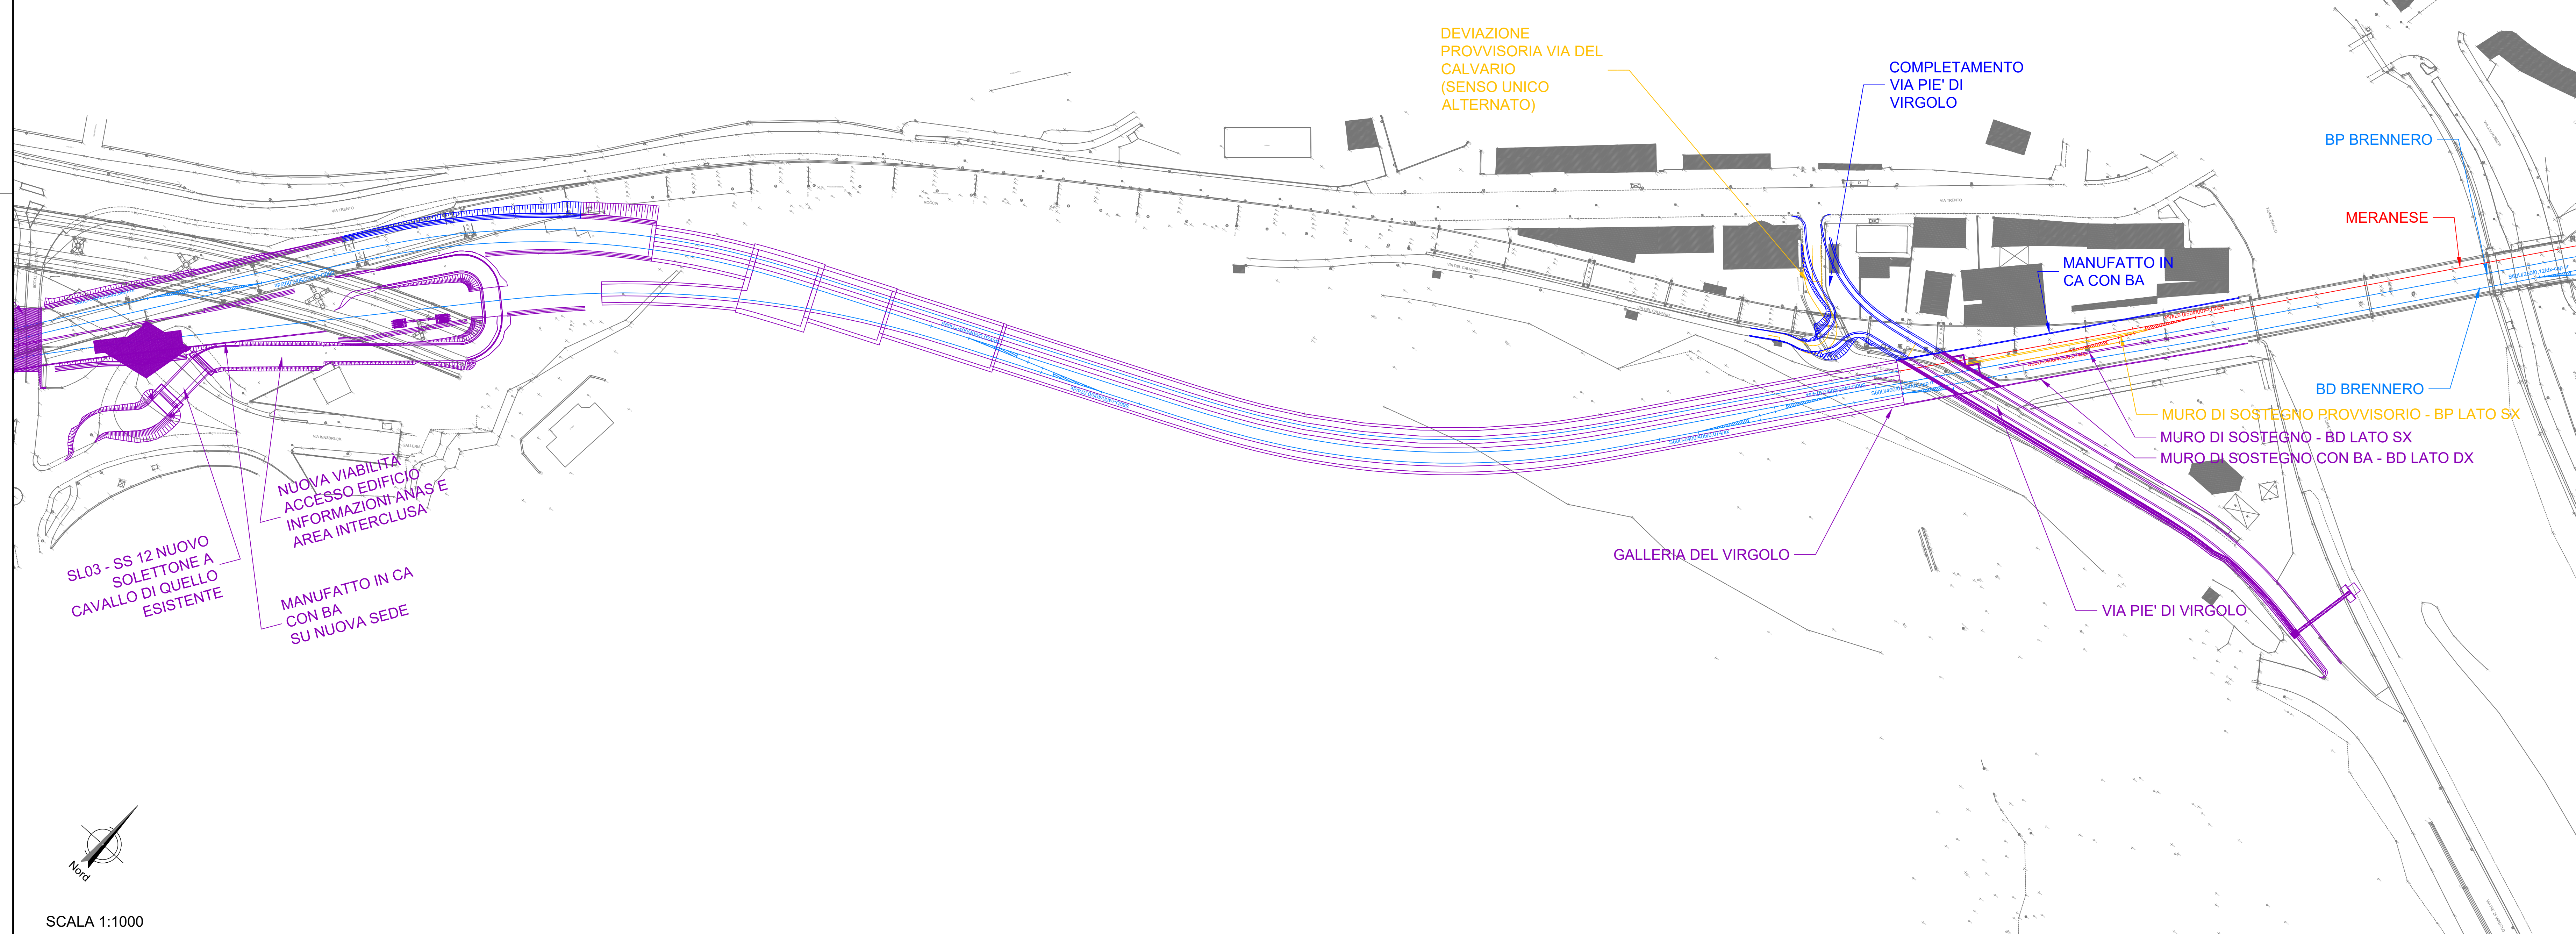

LEGENDA

- Armamento - costruzione (nella fase corrente)
- Armamento - costruito (nelle fasi precedenti)
- Armamento - provvisorio
- Demolizioni
- OOCC - costruzione (nella fase corrente)
- OOCC - costruito (nelle fasi precedenti)
- OOCC - provvisorio
- Stato attuale

COMMITTENTE:  **RFI**
RETE FERROVIARIA ITALIANA
GRUPPO FERROVIE DELLO STATO ITALIANE

PROGETTAZIONE:  **ITALFERR**
SOCIETA' PER AZIENDA DELLO STATO ITALIANO

CLP 26417/0004/0001

U.O. COORDINAMENTO TERRITORIALE NORD

PROGETTO DEFINITIVO

LINEA BOLZANO - MERANO
REALIZZAZIONE NUOVO TUNNEL DEL VIRGOLO A 3 BINARI -
SPOSTAMENTO BIVIO LINEA MERANESE

TRACCIATI LINEA
PLANIMETRIA DELLE FASI
TAV 7/10

SCALA: **1:1000**

COMMESSA	LOTTO	FASE	ENTE	TIPO DOC.	OPERA/DISCIPLINA	PROGR.	REV.
NB1D	01	D	26	P7	IF0004	007	A

Rev.	Descrizione	Redatto	Data	Verificato	Data	Approvato	Data	A. Perigo
A	Emissione esecutiva	S. Agosti	mag 2021	C. Agosti	mag 2021	S. Agosti	mag 2021	mag 2021

File: VIRGOLO_FASI_ALL_REV4.DWG

SCALA 1:1000