


PROGETTO - VISTA 1

SCALA 1:1000
VERONA ←

F.V. BZ km 149+920.33
F.V. BZ km 150+231.15




PIANTA CHIAVE

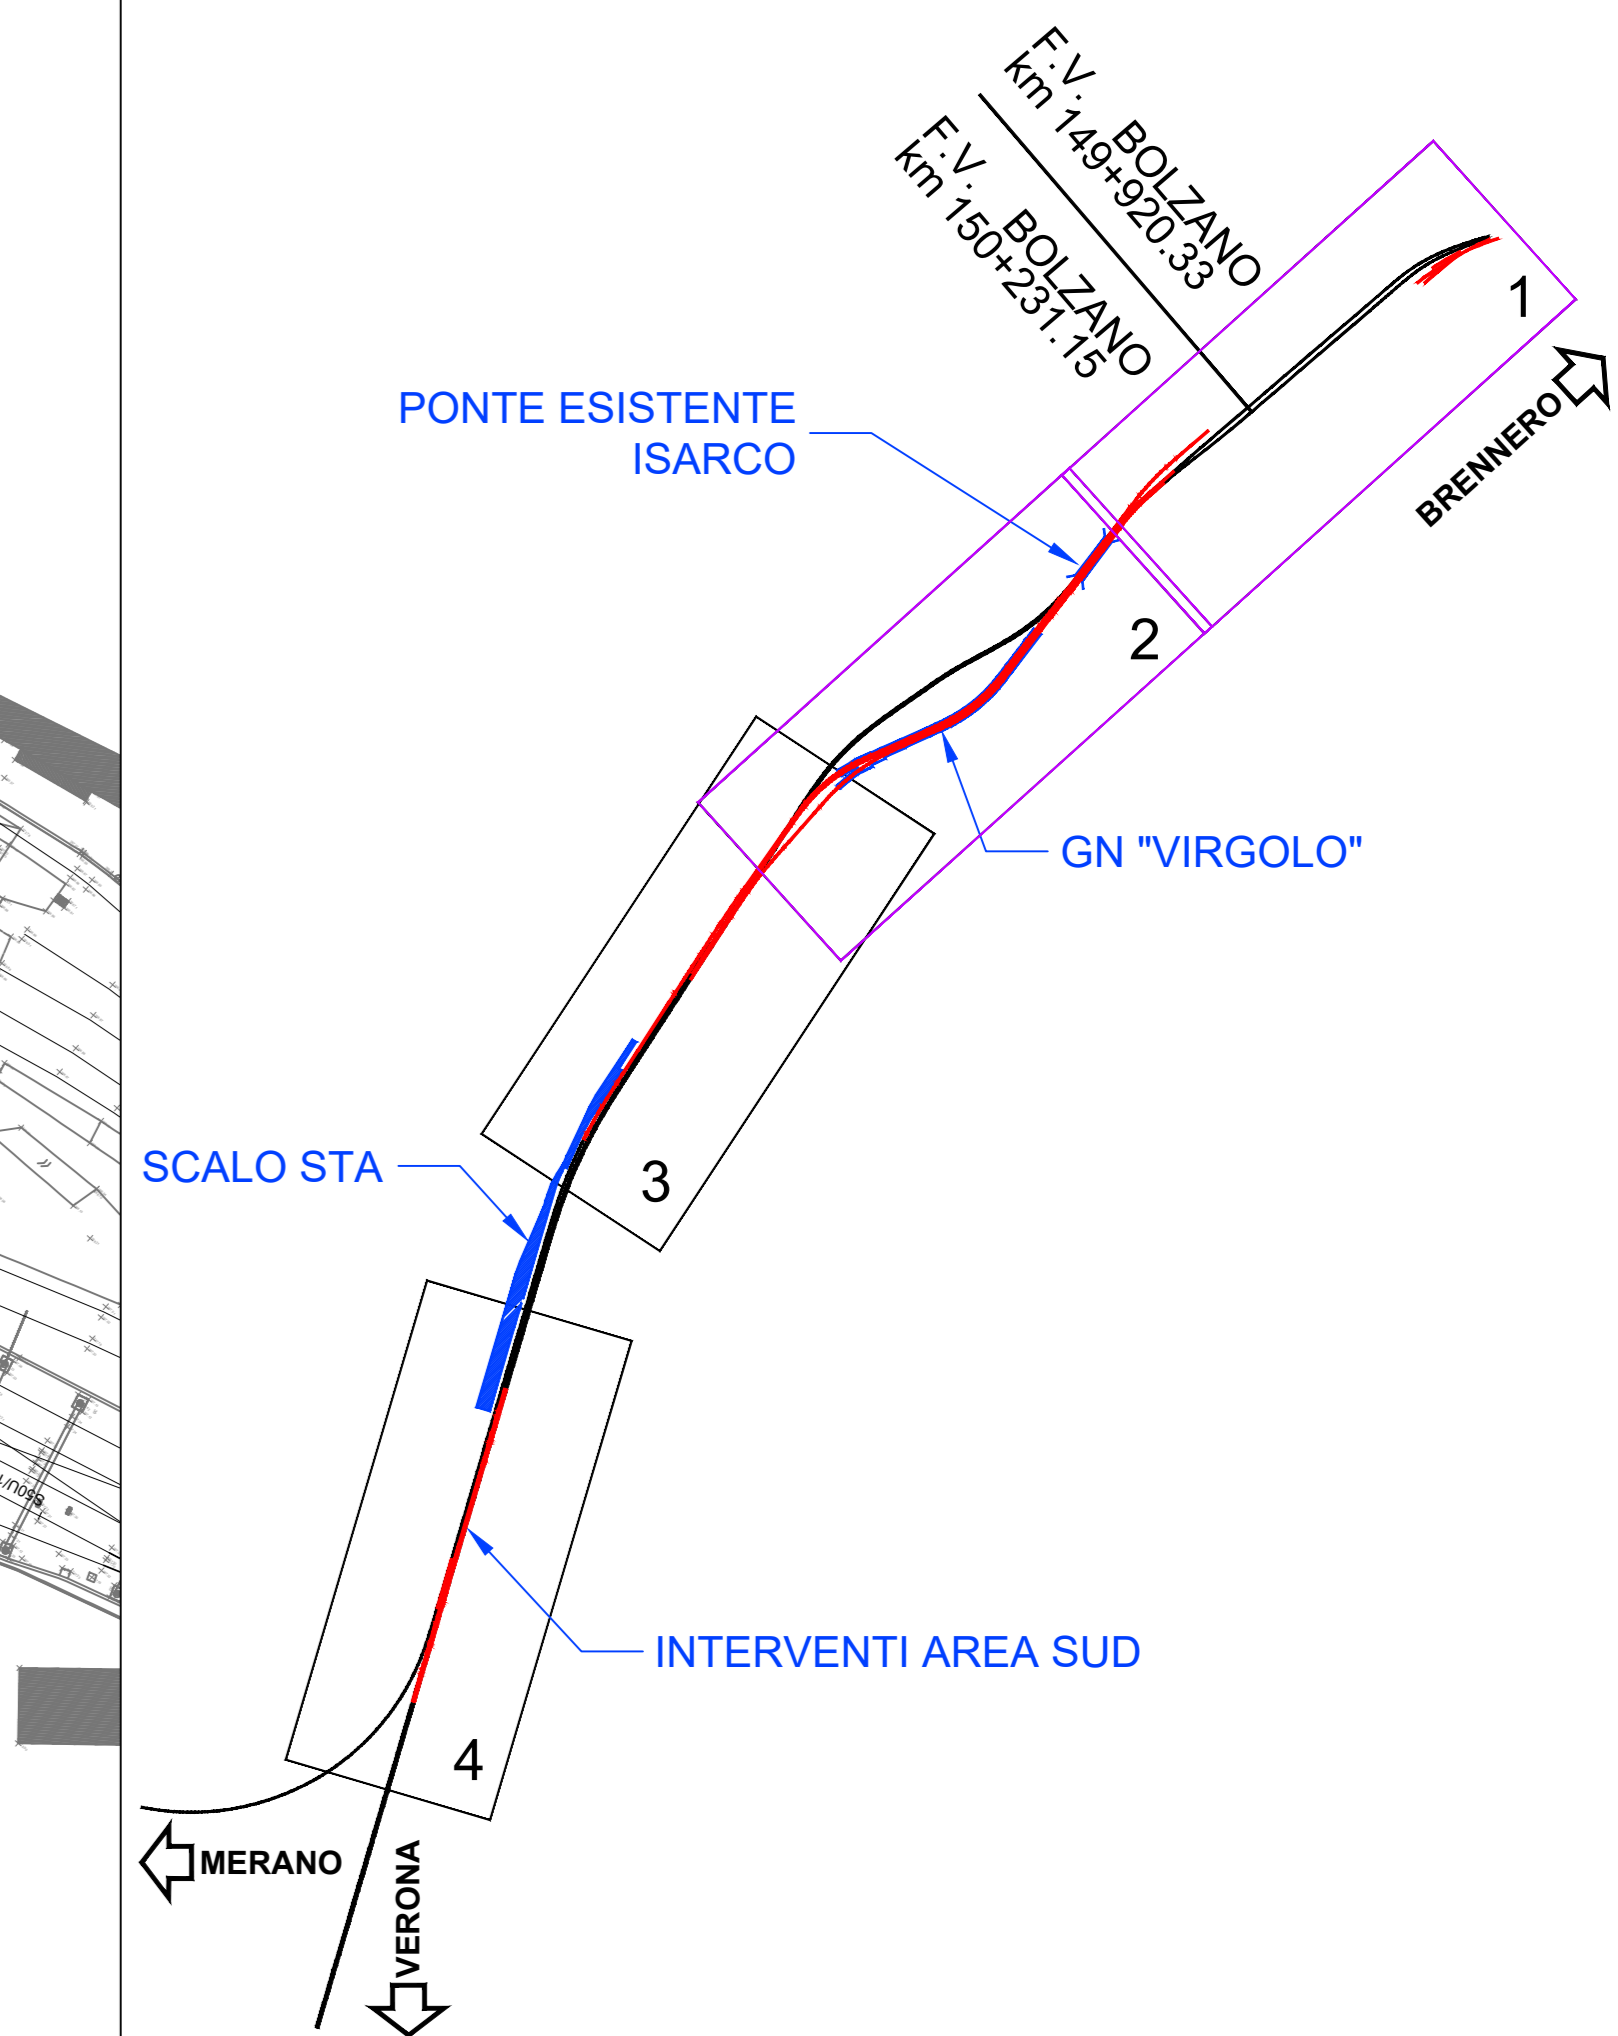

PROGETTO - VISTA 2

← VERONA

→ BRENNERO

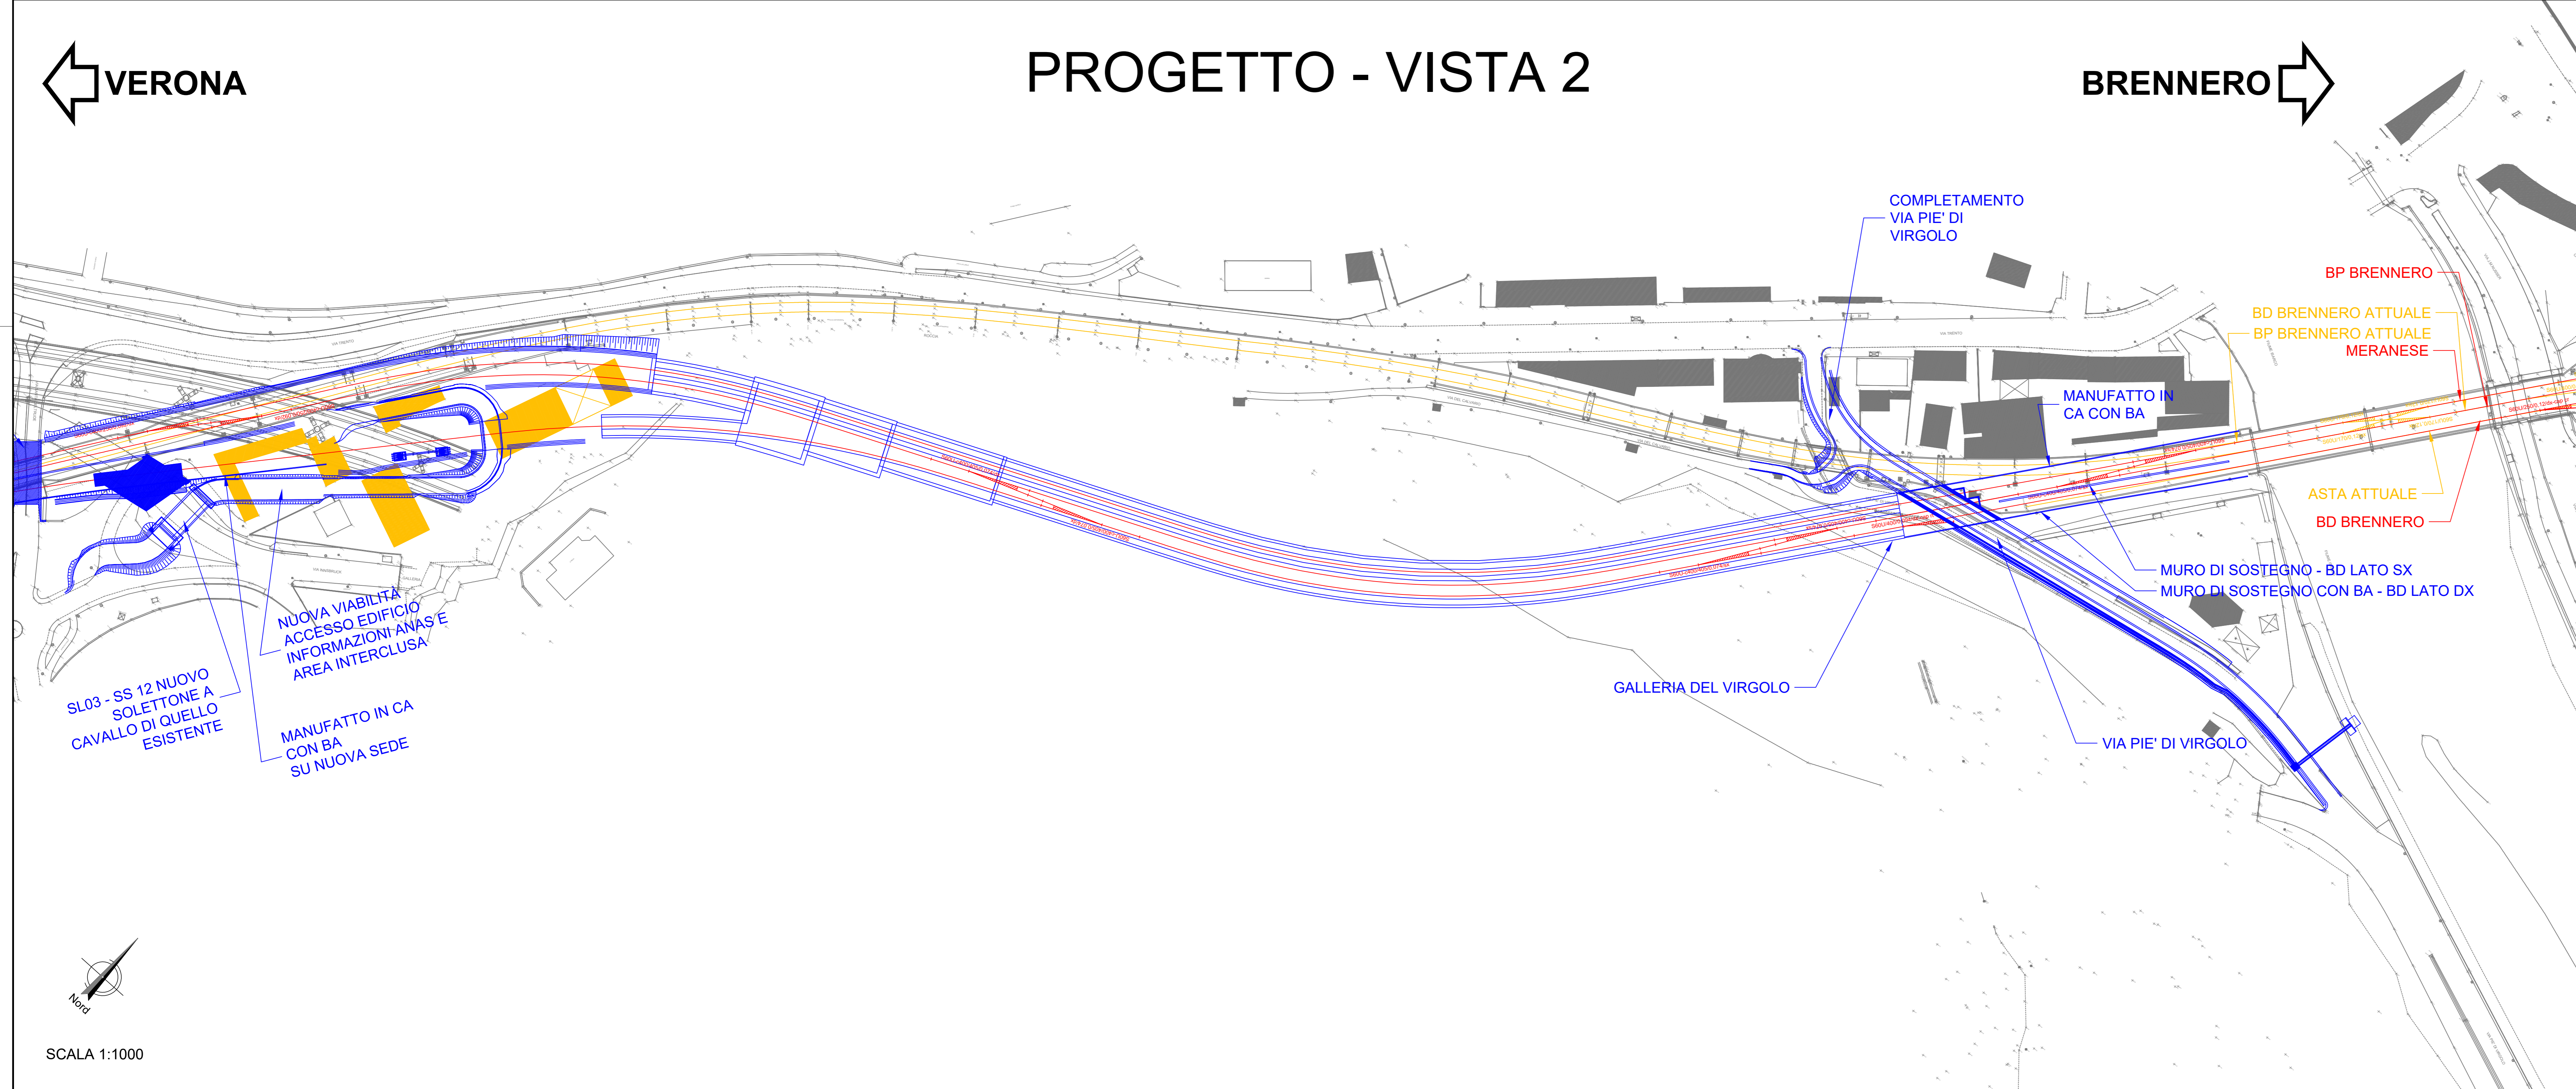

LEGENDA

- Armamento - assetto di progetto
- OOCC - assetto di progetto
- Demolizioni (OOCC e Armamento)
- Stato attuale

COMMITTENTE: 
 PROGETTAZIONE: 

U.O. COORDINAMENTO TERRITORIALE NORD
PROGETTO DEFINITIVO
 LINEA BOLZANO - MERANO
 REALIZZAZIONE NUOVO TUNNEL DEL VIRGOLO A 3 BINARI -
 SPOSTAMENTO BIVIO LINEA MERANESE

TRACCIATI LINEA
 PLANIMETRIA DELLE FASI
 TAV 9/10

SCALA:
1:1000

COMMESSA	LOTTO	FASE	ENTE	TIPO DOC.	OPERA/DISCIPLINA	PROGR.	REV.
NB1D	01	D	26	P7	IF0004	009	A

Rev.	Descrizione	Redatto	Data	Verificato	Data	Approvato	Data	Autorizzato	Data
A	Emissione esecutiva	S. Agosti	mag 2021	G. Maggioli	mag 2021	G. Maggioli	mag 2021	A. Parigi	mag 2021