

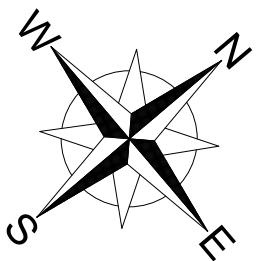


PLANIMETRIA DI TRACCIAMENTO

(SCALA 1 : 1000)

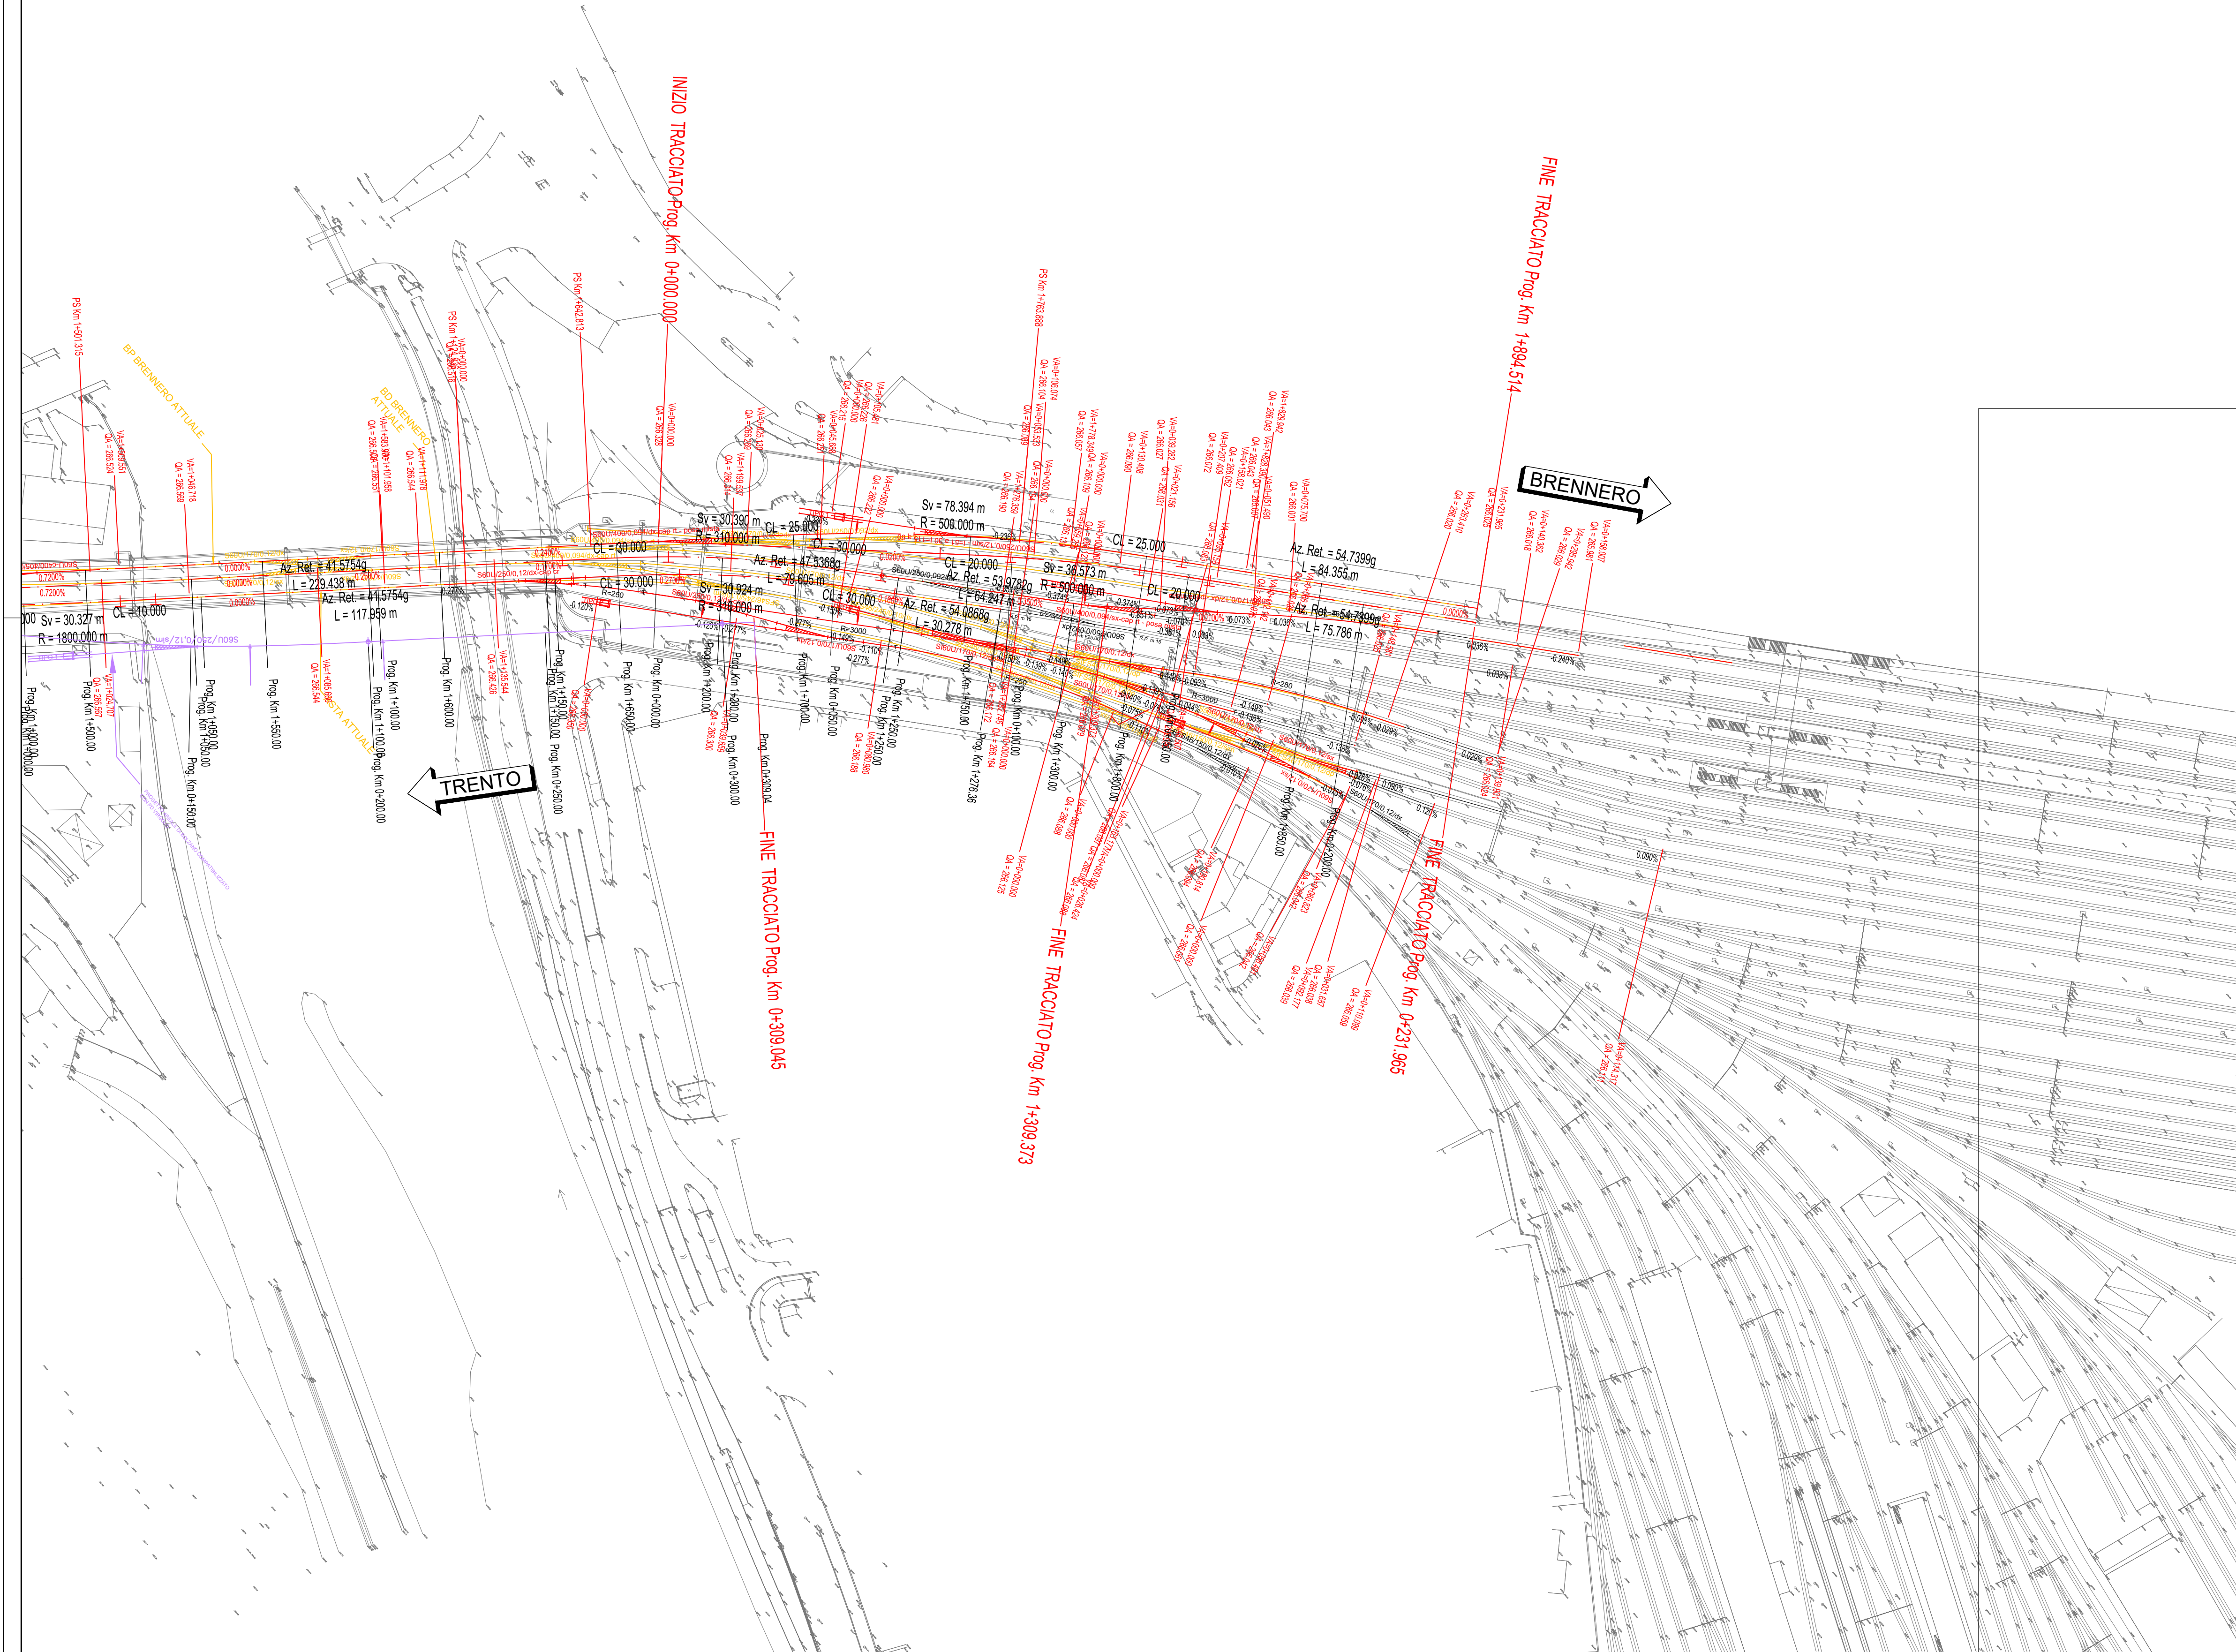

KEY - PLAN

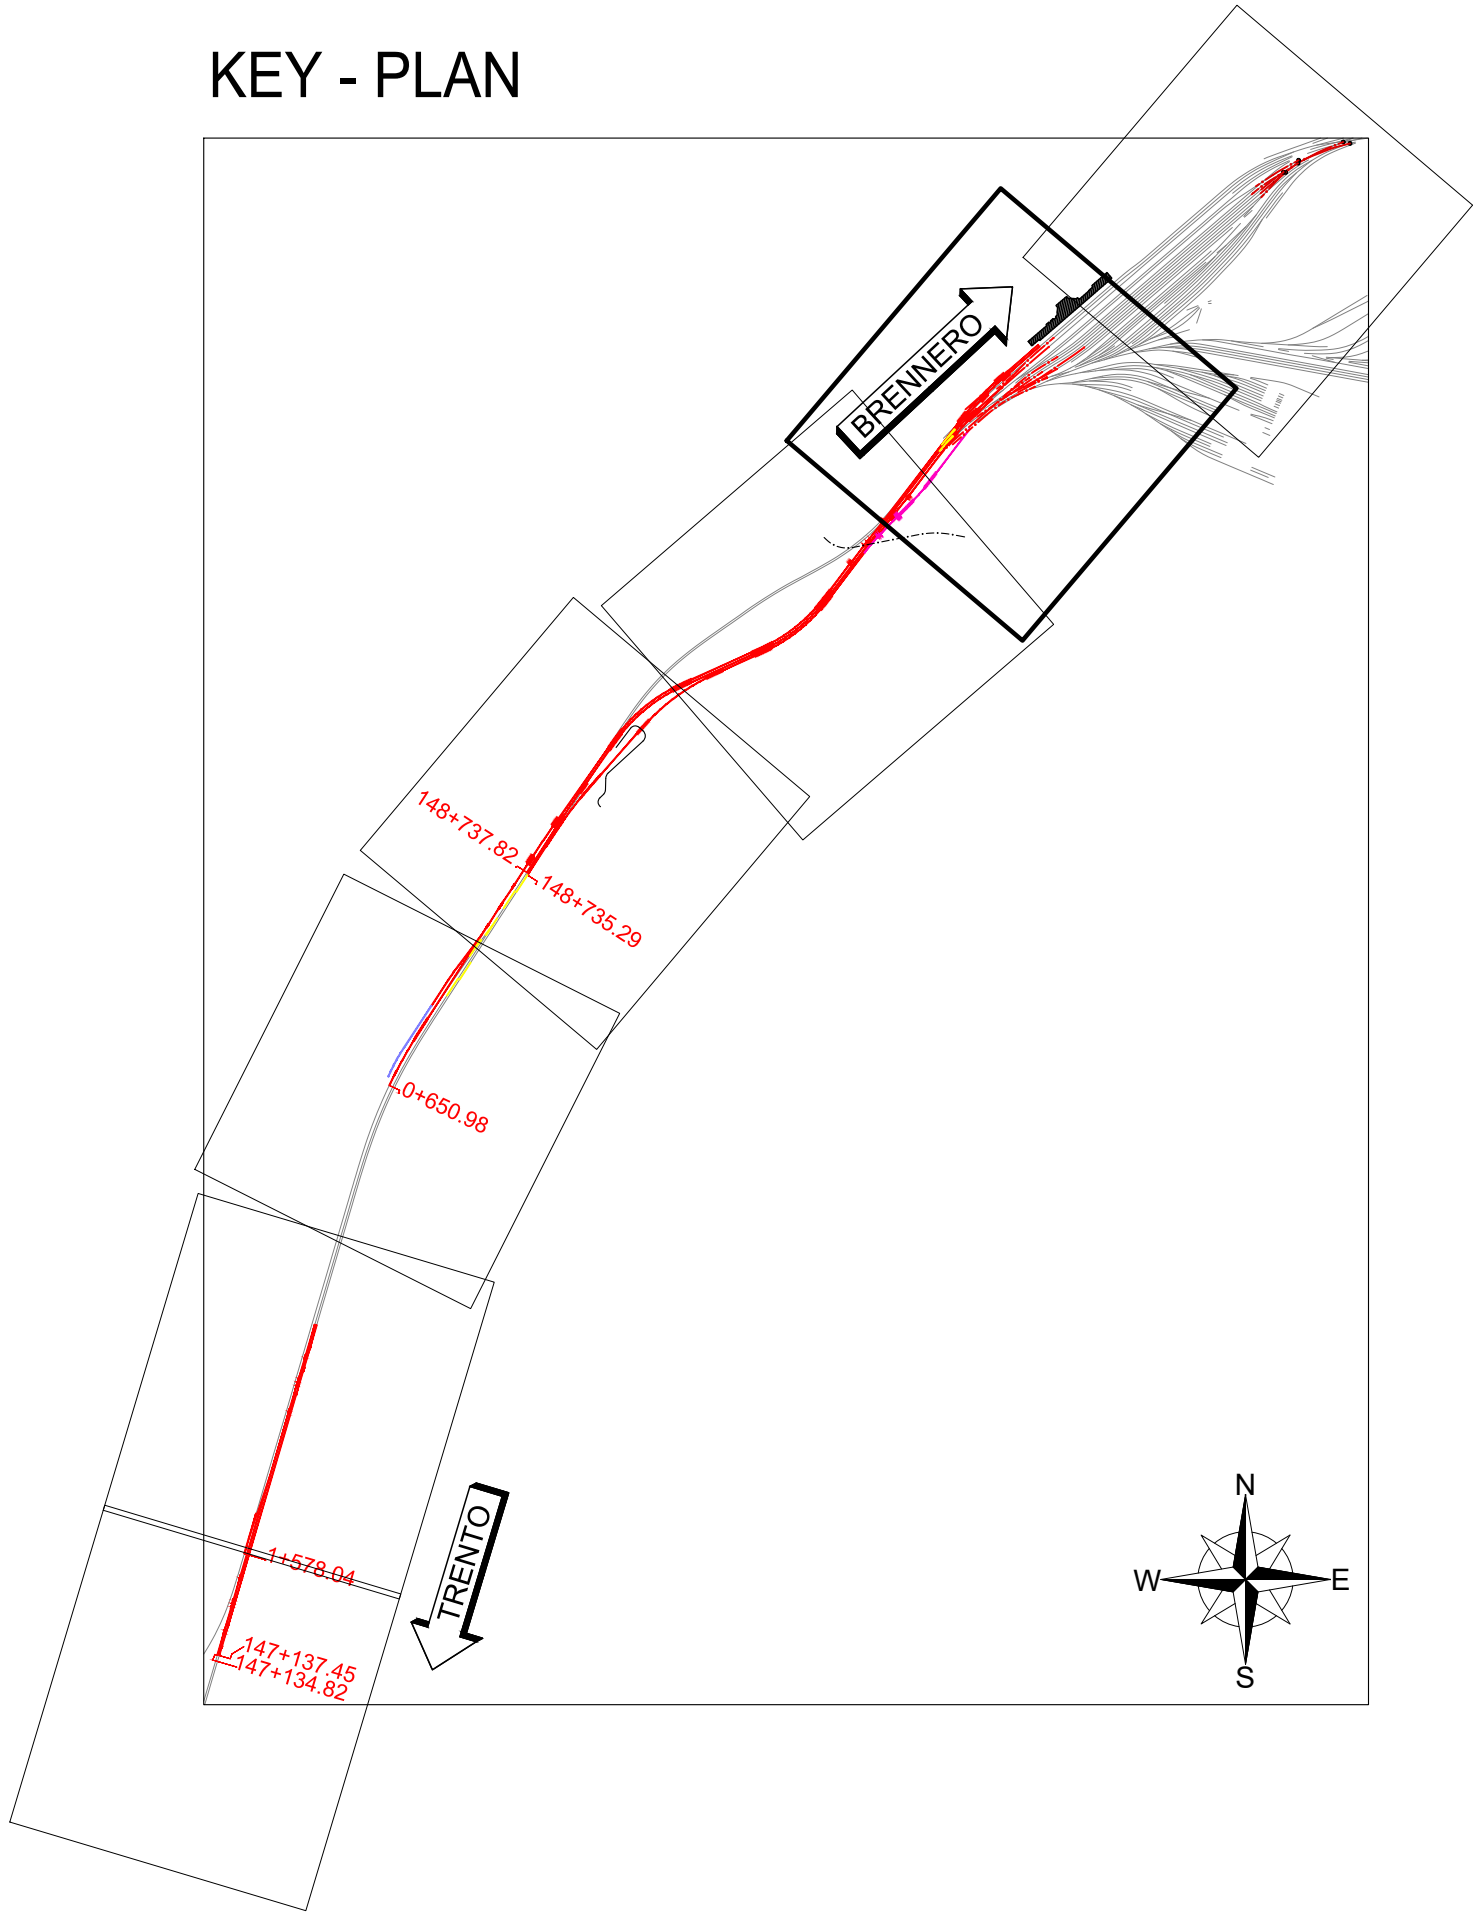

COMMITTENTE:



PROGETTAZIONE:



CUP J94J17000040001

U.O. COORDINAMENTO TERRITORIALE NORD

PROGETTO DEFINITIVO

LINEA BOLZANO - MERANO
REALIZZAZIONE NUOVO TUNNEL DEL VIRGOLO A 3 BINARI -
SPOSTAMENTO BIVIO LINEA MERANESE

TRACCIATI LINEA

Planimetria di tracciamento - Tav. 6/7

SCALA:

1:1000

COMMESSA LOTTO FASE ENTE TIPO DOC. OPERA/DISCIPLINA PROGR. REV.

NB1D 01 D 26 P7 IF0008 006 A

Rev.	Descrizione	Redatto	Data	Verificato	Data	Approvato	Data	Autorizzato Data
A	EMISSIONE ESECUTIVA	Technical	mag-21	L. Stoppini	mag-21	G. Mazzocchi	mag-21	A. Perego mag-21



File: NB1D01D26P7IF0008001A.DWG