



SEZIONE C'-C'
SCALA 1:50

SEZIONE TRASVERSALE

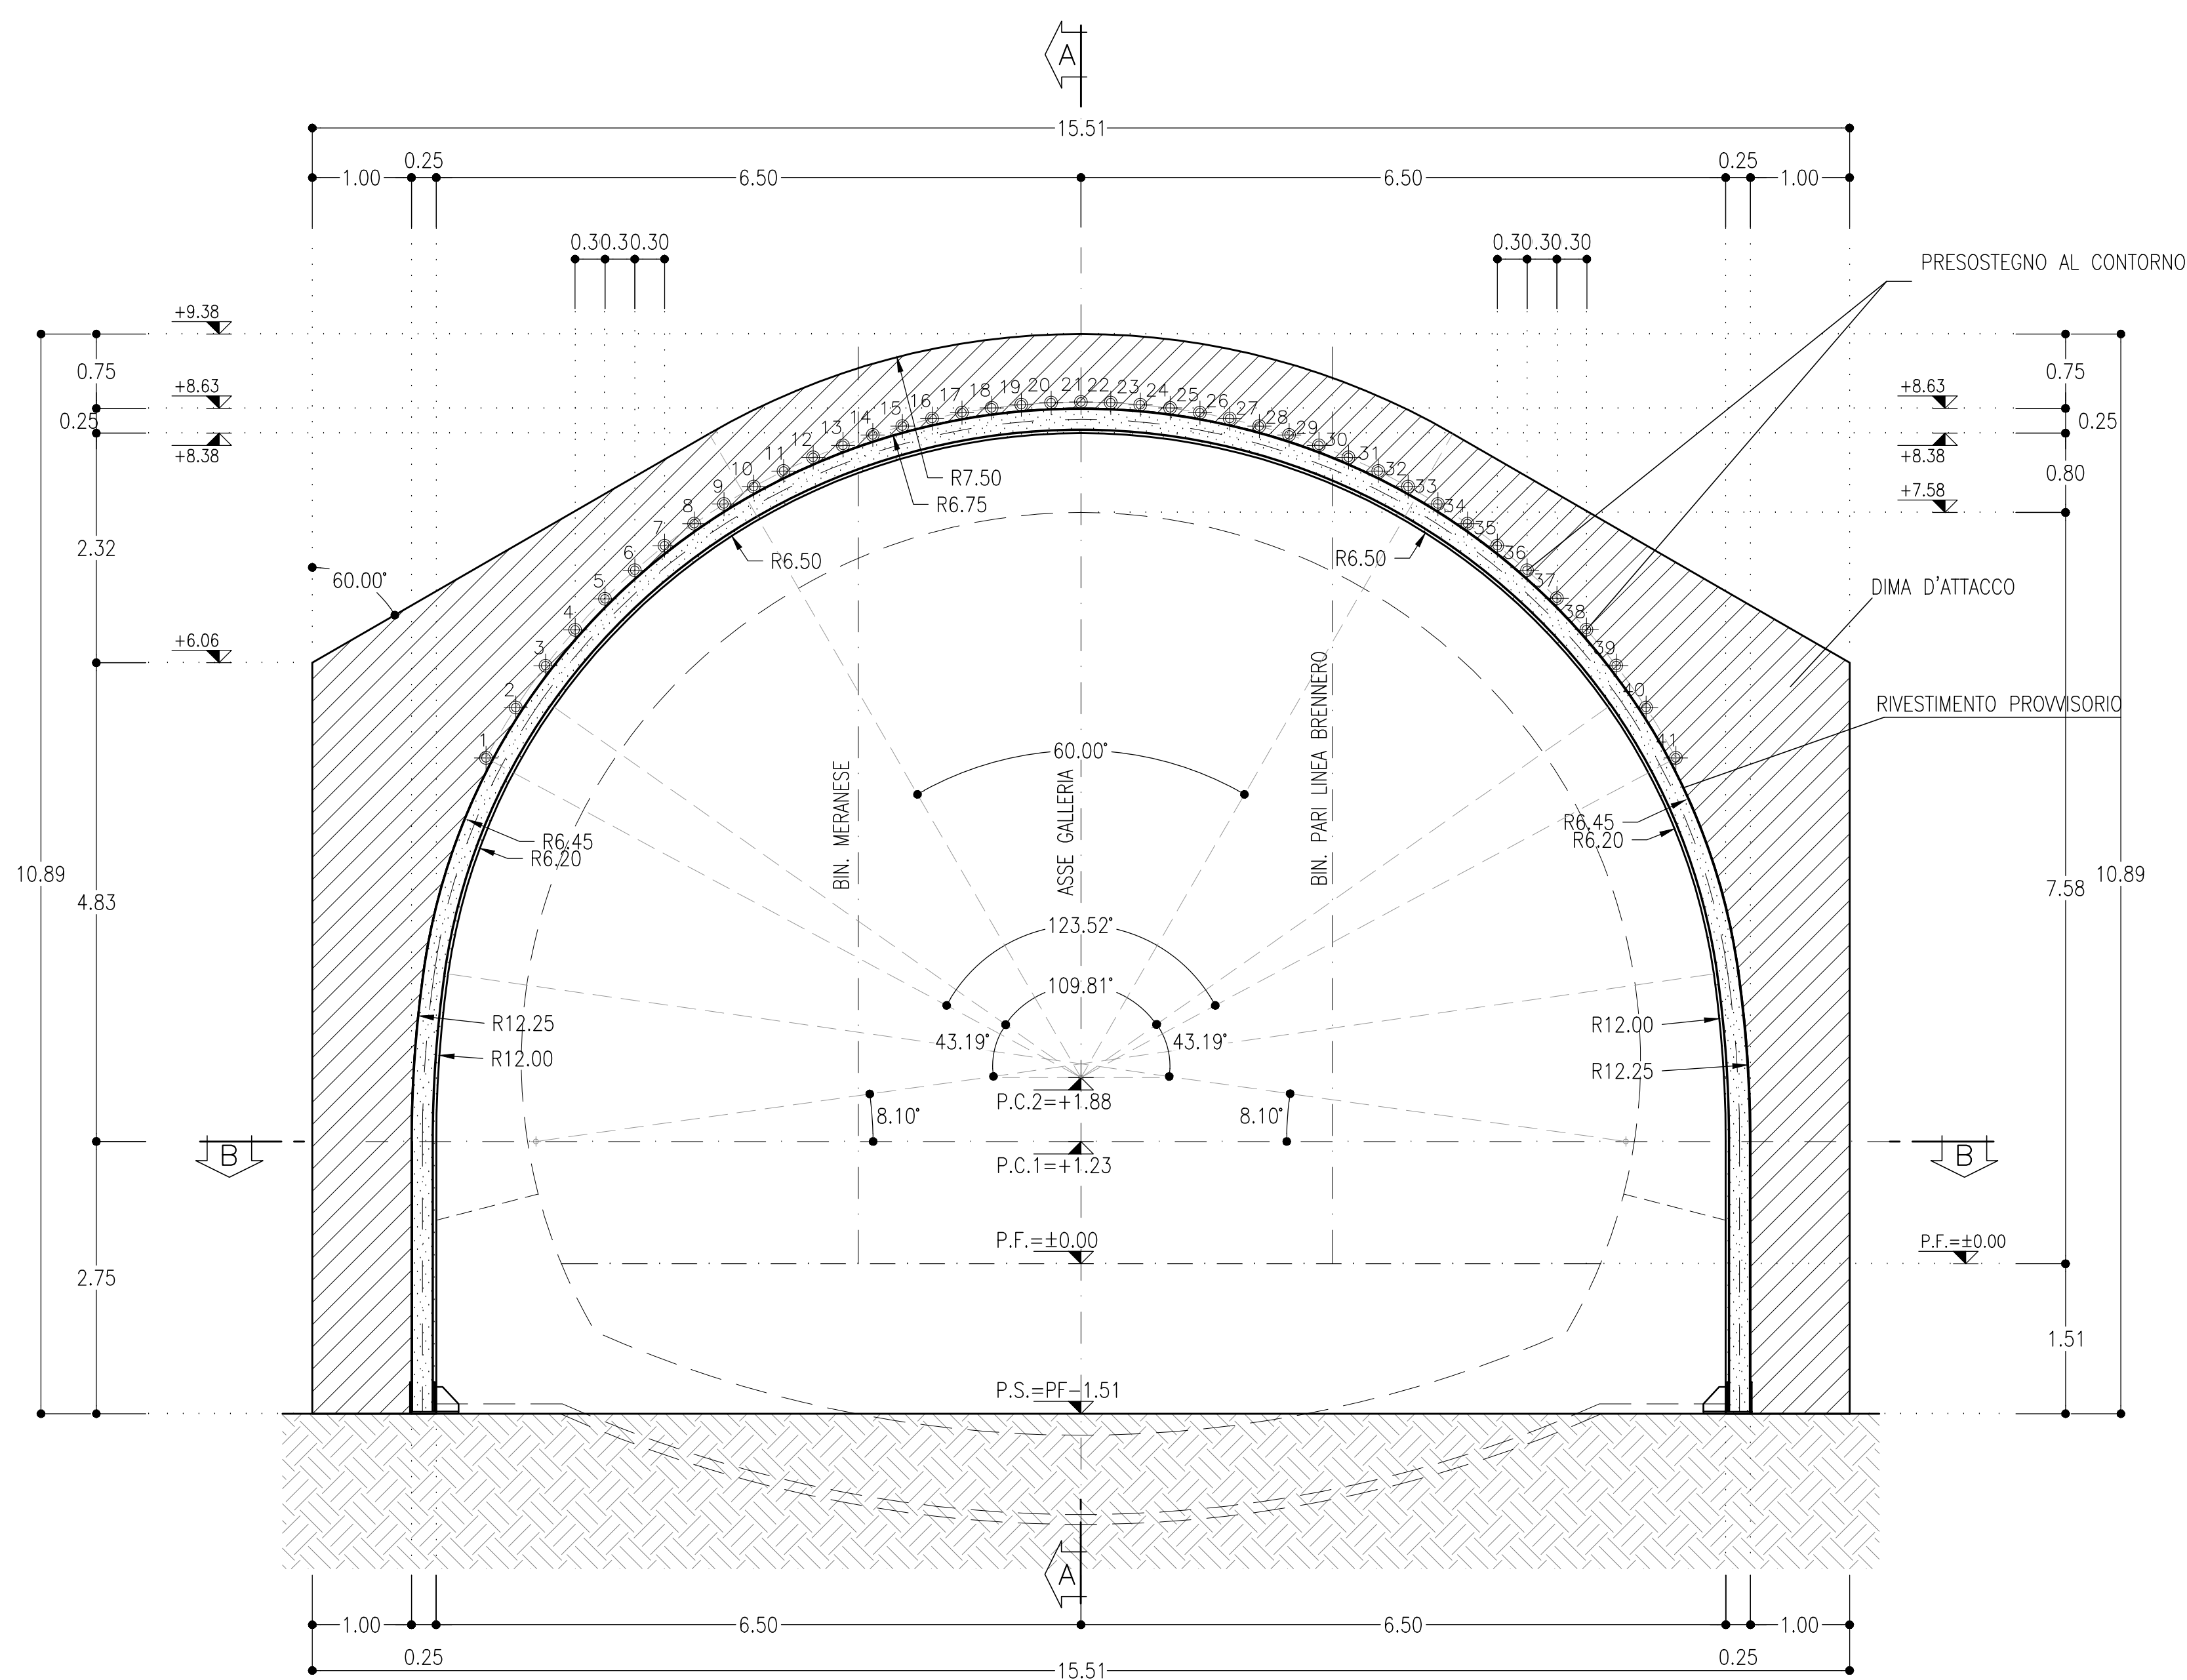


SEZIONE A-A
SCALA 1:50

SEZIONE LONGITUDINALE

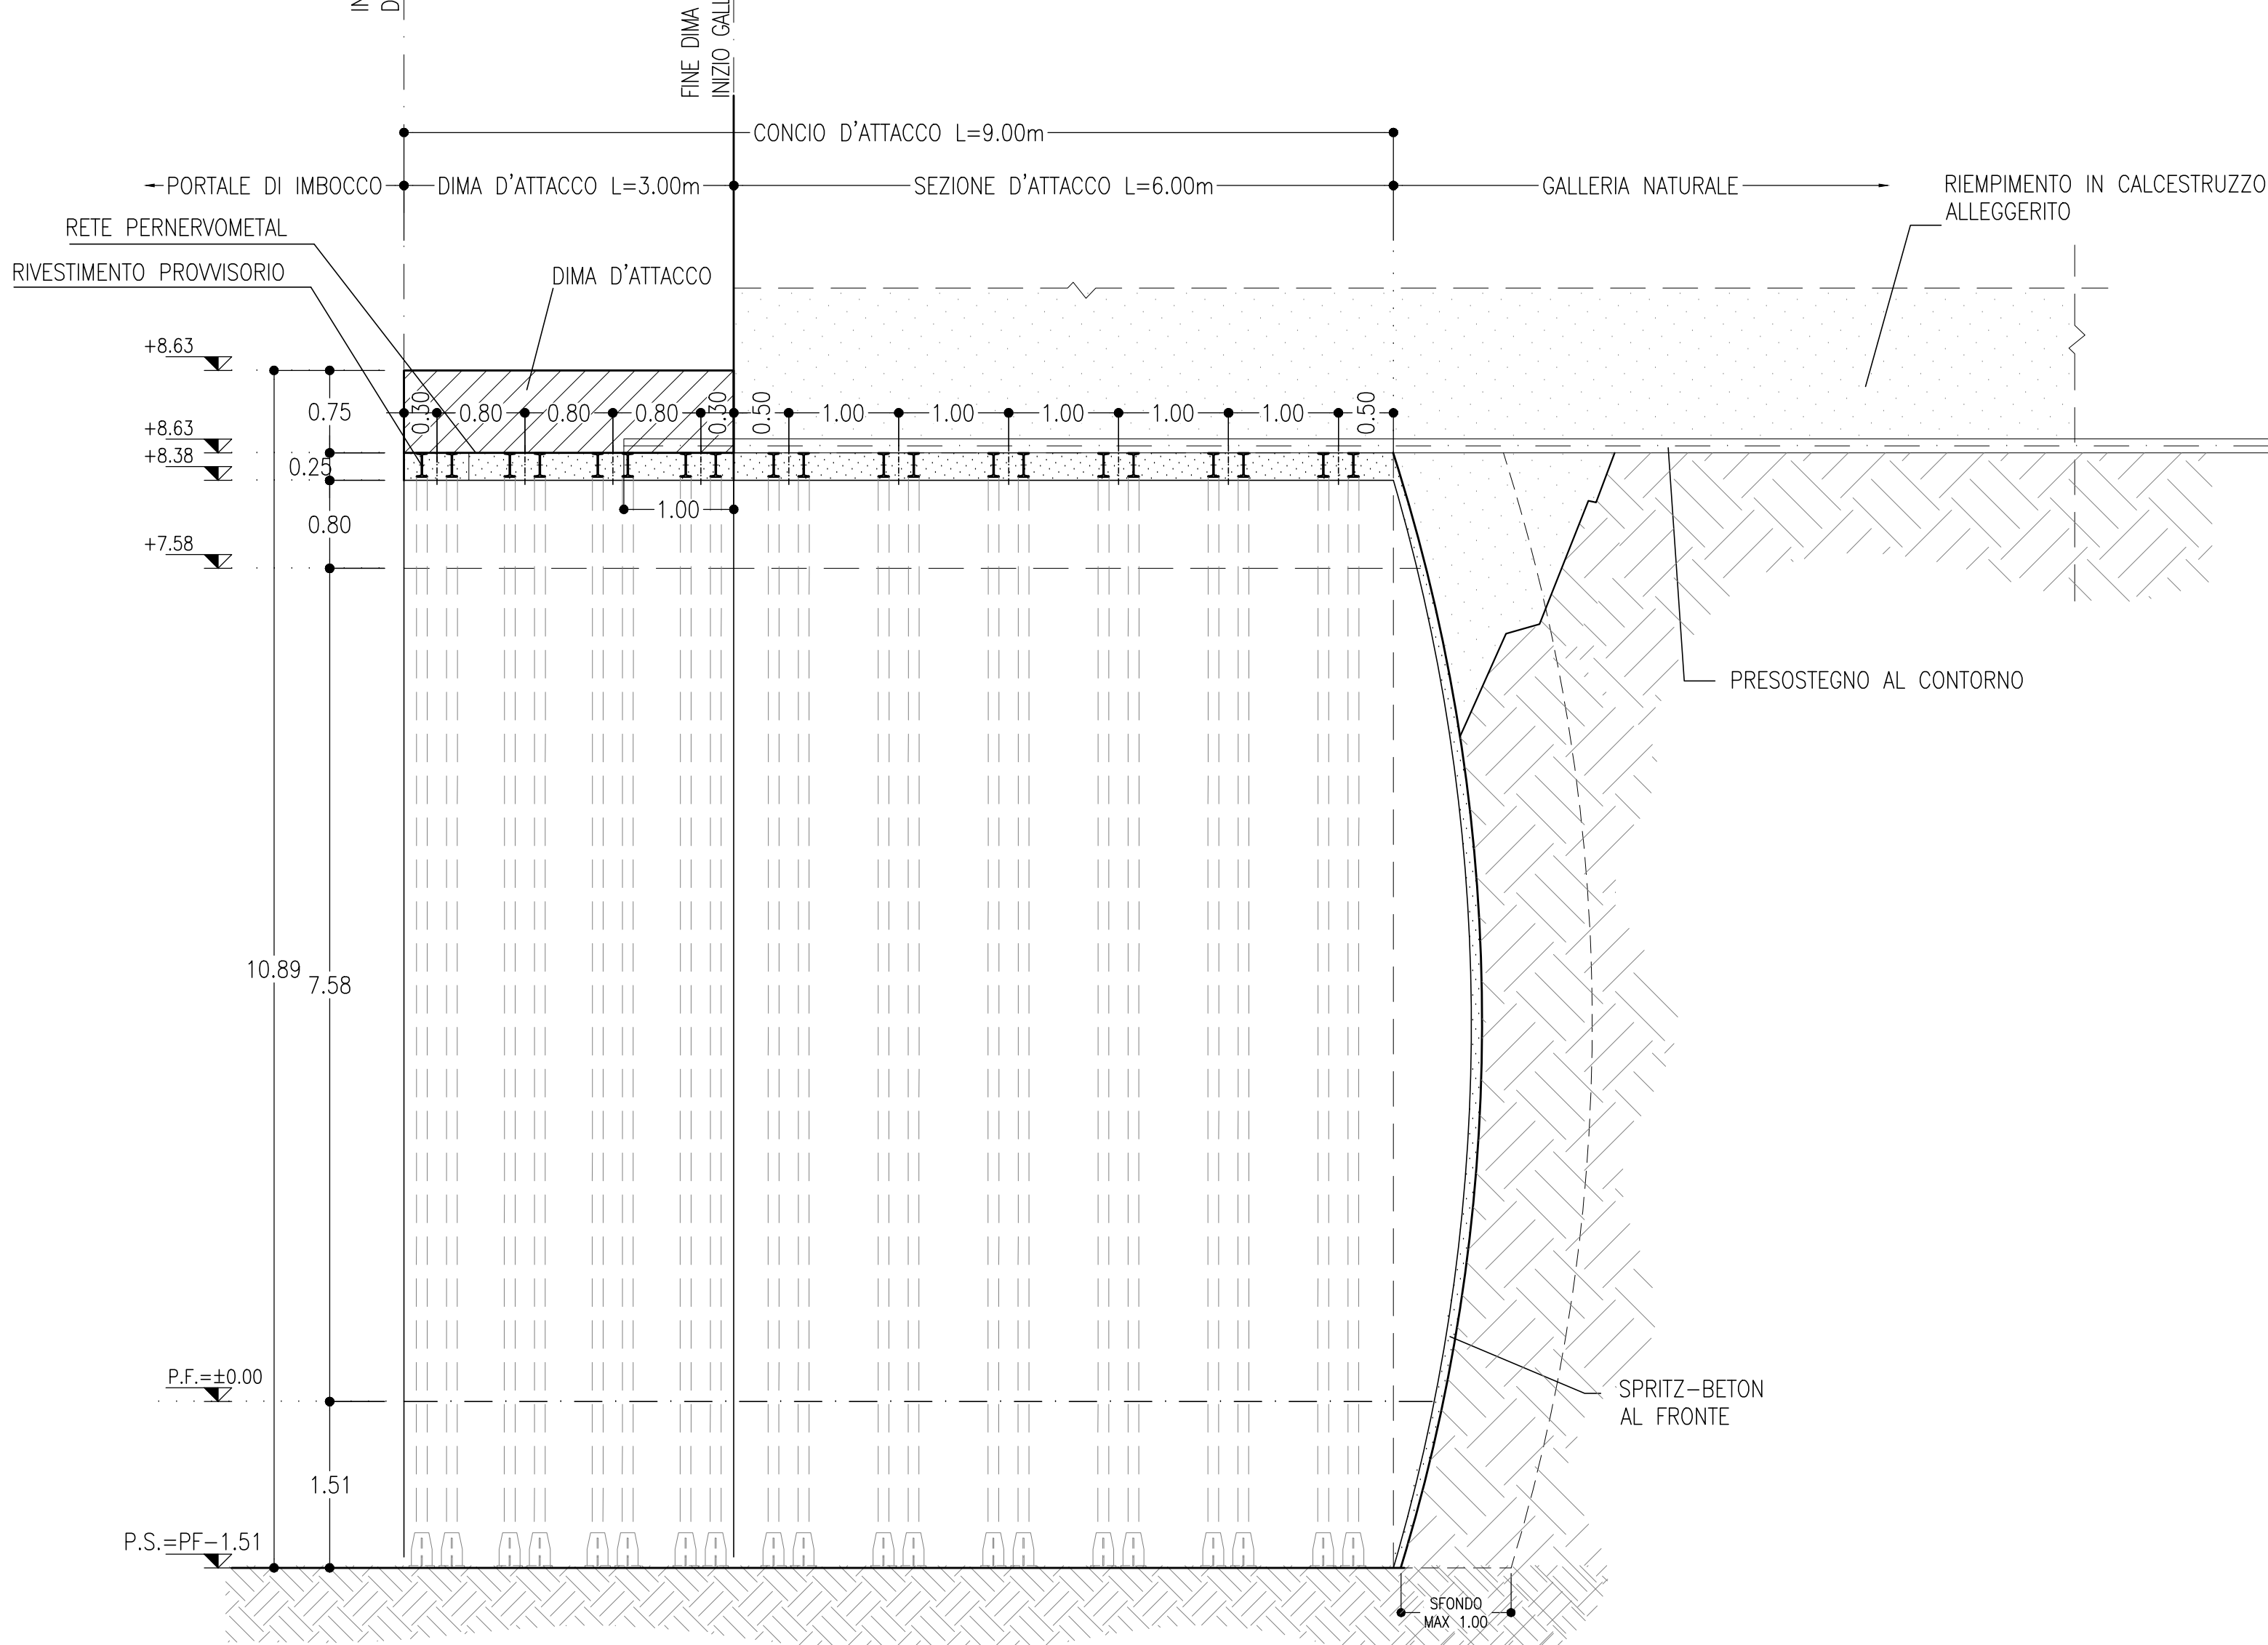

SEZIONE B-B
SCALA 1:50

PIANTA

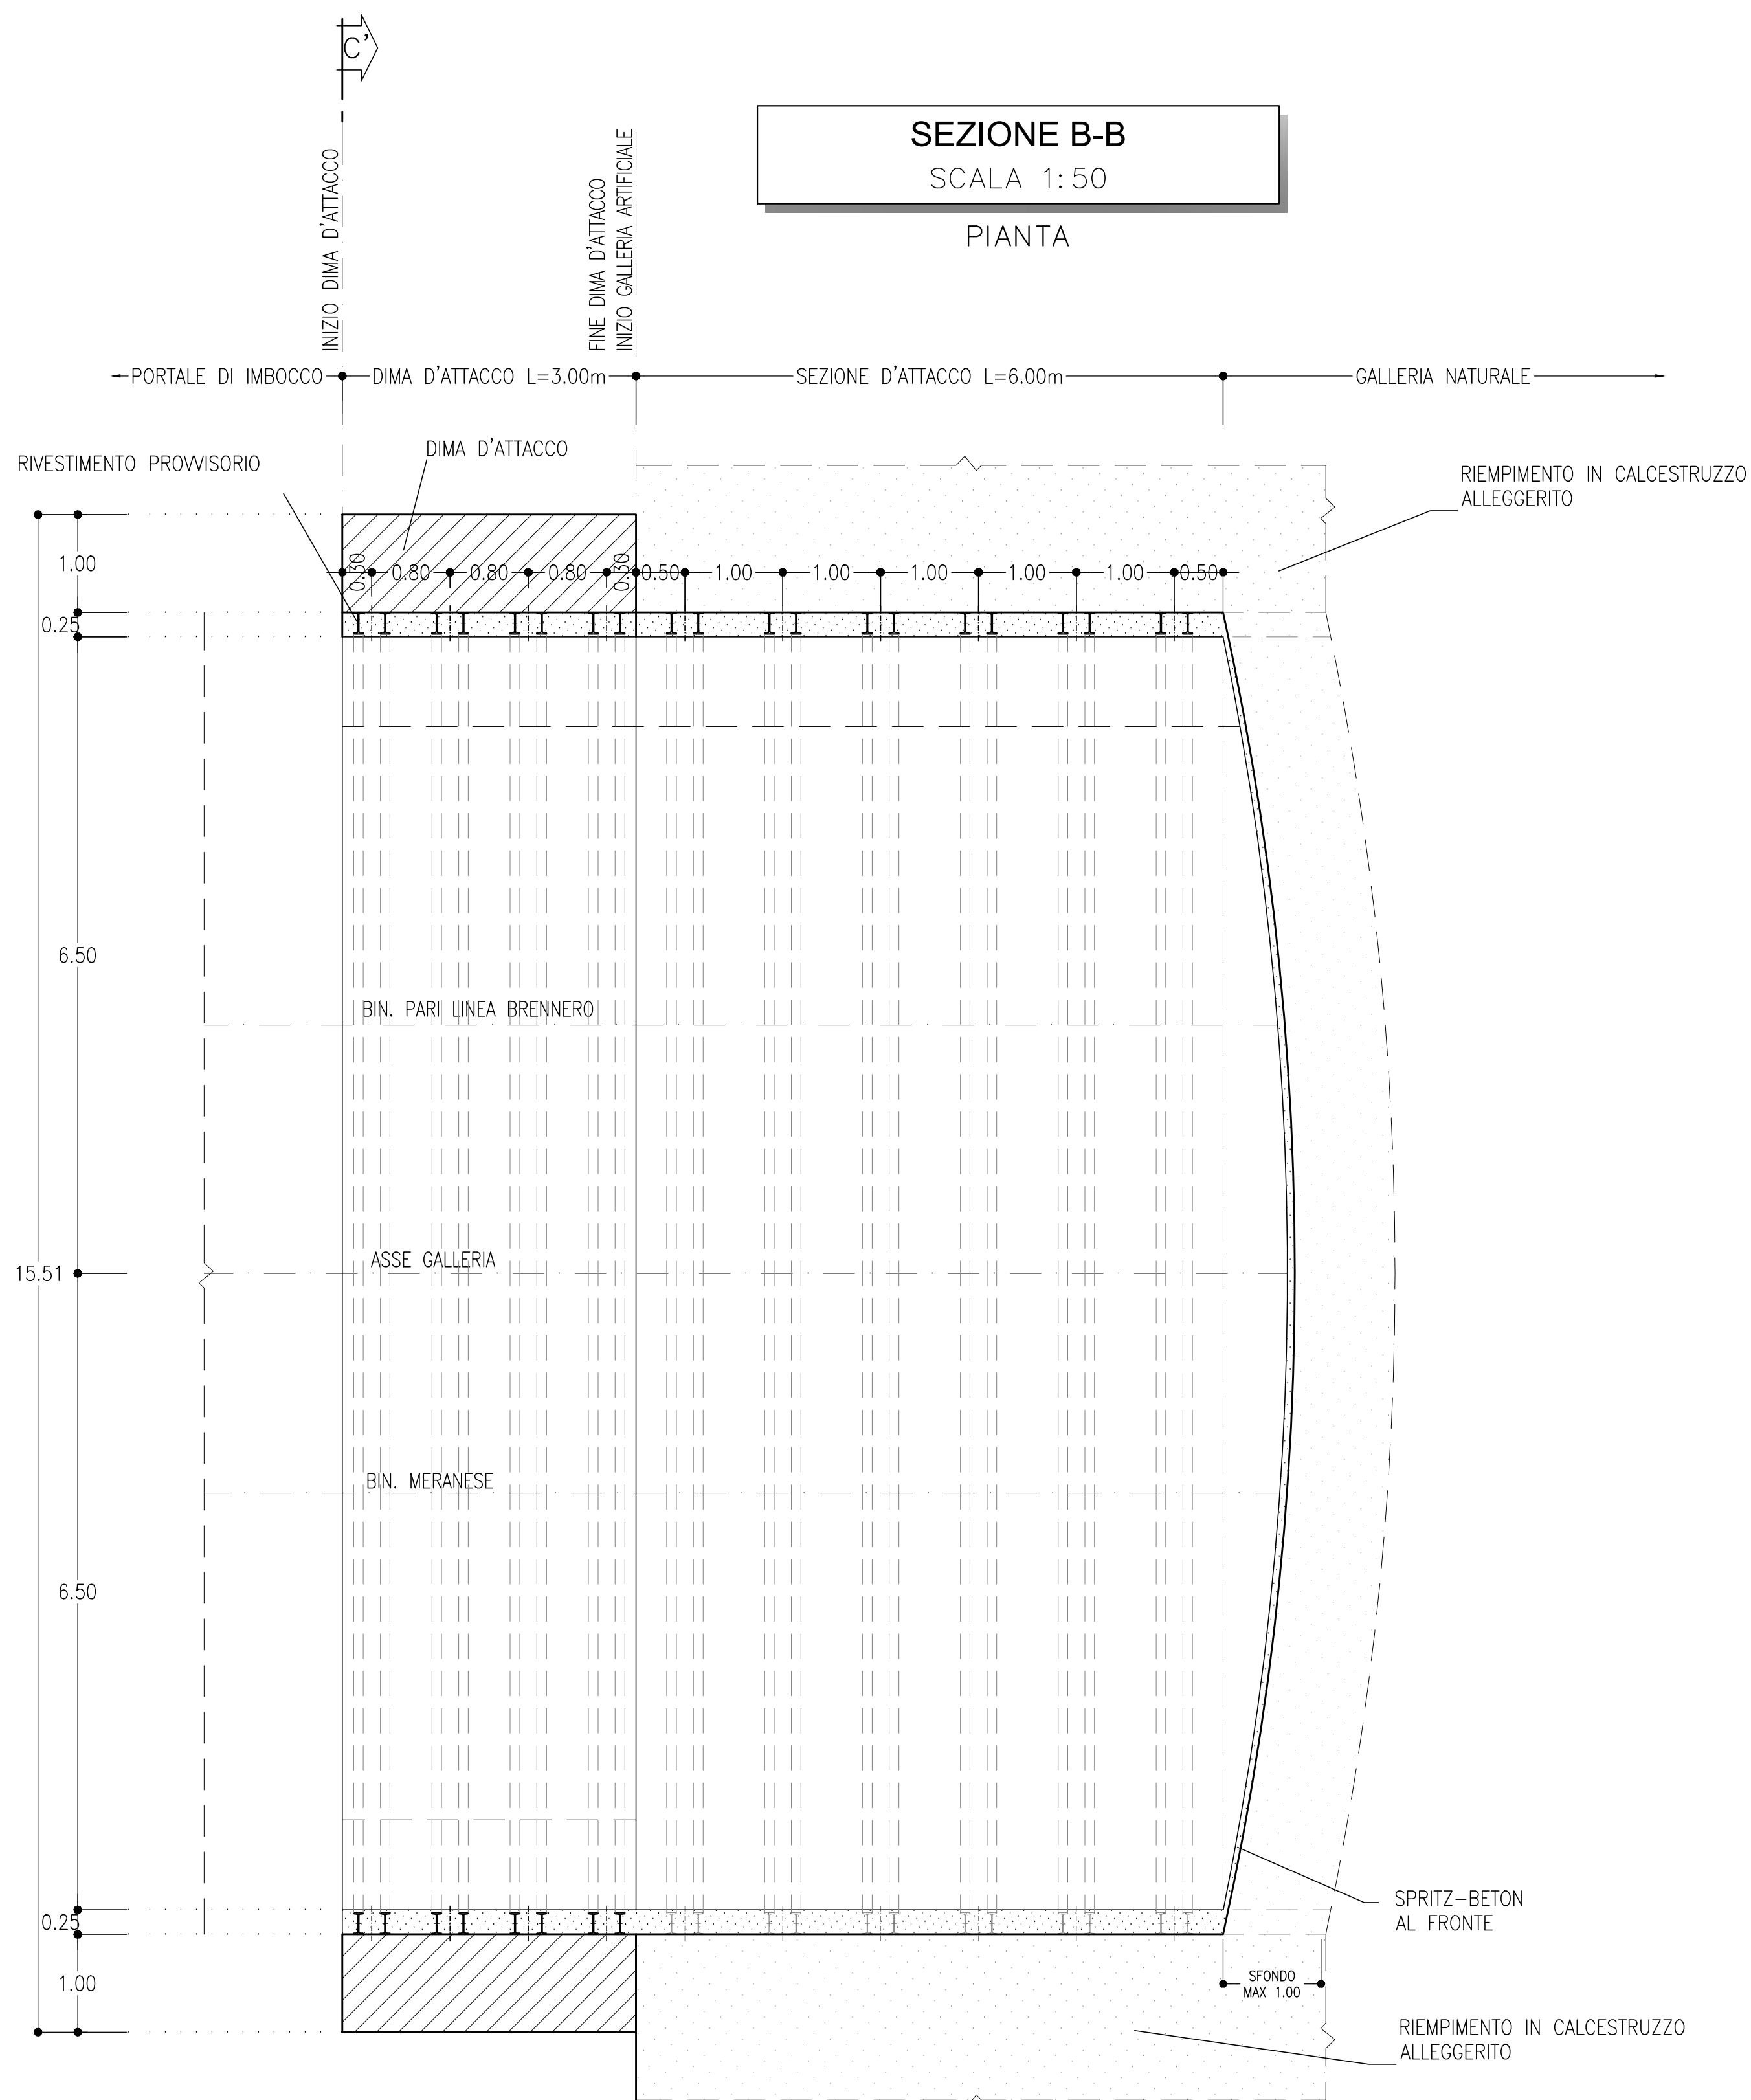

GEOMETRIE CONSOLIDAMENTI AL CONTORNO CON INFILAGGI METALLICI						
TIPO TRATTAM.	N° TRAT.	RAGGIO (m)	LUNGHEZZA TOTALE m.	INCLIN. RADIALE	INTERASSE ORIZ. (m)	INCLINAZIONE PLANIMETRICA
01,02...41	41	VAR	10	0 %	0.30	0°

TABELLA RIASSUNTIVA - INTERVENTI CONCIO D'ATTACCO	
SPRITZ-BETON FIBRORINFORZATO AL FRONTE	SP. 0.10m SU OGNI SFONDO
PRESOSTEGNO AL CONTORNO (*)	SP. 0.15m FINE CAMPO
DRENAGGI IN AVANZAMENTO	N° 41 TUBI METALLICI Øest=88.9mm , Sp. 12.5mm, Perforazione Ø130mm, L=15.00m
RIVESTIMENTO PROVISORIO	N° 6(3+3) TUBI MICROFESSURATI IN PVC L=20m
RIVESTIMENTO DEFINITIVO	CENTINE METALLICHE 2IPN 220 p=0.80m ±20%
DIMA	SPRITZ-BETON FIBRORINFORZATO AL CONTORNO Sp=0.25m
	ARCO ROVESCIO E MURETTE Sp=0.80m, IN CLS ARMATO (Incidenza 90 Kg/m³)
	CALOTTA Sp=0.80m, IN CLS ARMATO (Incidenza 90 Kg/m³)
	INCIDENZA 90 Kg/m³
(*) LA VARIABILITA' INDICATA E' RELATIVA ALL'INCIDENZA DEL CONSOLIDAMENTO (N° INTERVENTI E LUNGHEZZA)	

NOTE

- EVENTUALI DIFFERENZE TRA LE MISURE DI QUOTE TOTALI E LA SOMMATORIA DELLE MISURE DI QUOTE PARZIALI SONO DOVUTE AD ARROTONDAMENTI AUTOMATICI
- PER LE CARATTERISTICHE DEI MATERIALI E NOTE DI CARATTERE GENERALE SI RIMANDA ALL'ELABORATO SPECIFICO DI RIFERIMENTO

LEGENDA

P.F.= PIANO DEL FERRO
P.S.= PIANO DI SCAVO

COMMITTENTE:



PROGETTAZIONE:



CLP_08417000040001

U.O. GALLERIE

PROGETTO DEFINITIVO

LINEA BOLZANO - MERANO
REALIZZAZIONE NUOVO TUNNEL DEL VIRGOLO A 3 BINARI -
SPOSTAMENTO BIVIO LINEA MERANESE

GALLERIA DEL VIRGOLO - IMBOCCO LATO VERONA - DOPPIO BINARIO
Dima e concio d'attacco - Scavo e consolidamenti

SCALA:
1:50

COMMESSA LOTTO FASE ENTE TIPO DOC. OPERA/DISCIPLINA PROGR. REV.

NB1D 01 D 07 BB G10100 001 A

Rev.	Descrizione	Redatto	Data	Verificato	Data	Approvato	Data	Autorizzato Data
A	Emissione Circulare	AND	Aprile 2021	TC	Aprile 2021	C. Mazzocchi	Aprile 2021	A. Trovati

File: NB1D01D07BBG10100001A.DWG

ITALFERR S.p.A.
U.O. GALLERIE
Via ...
P. 10248