

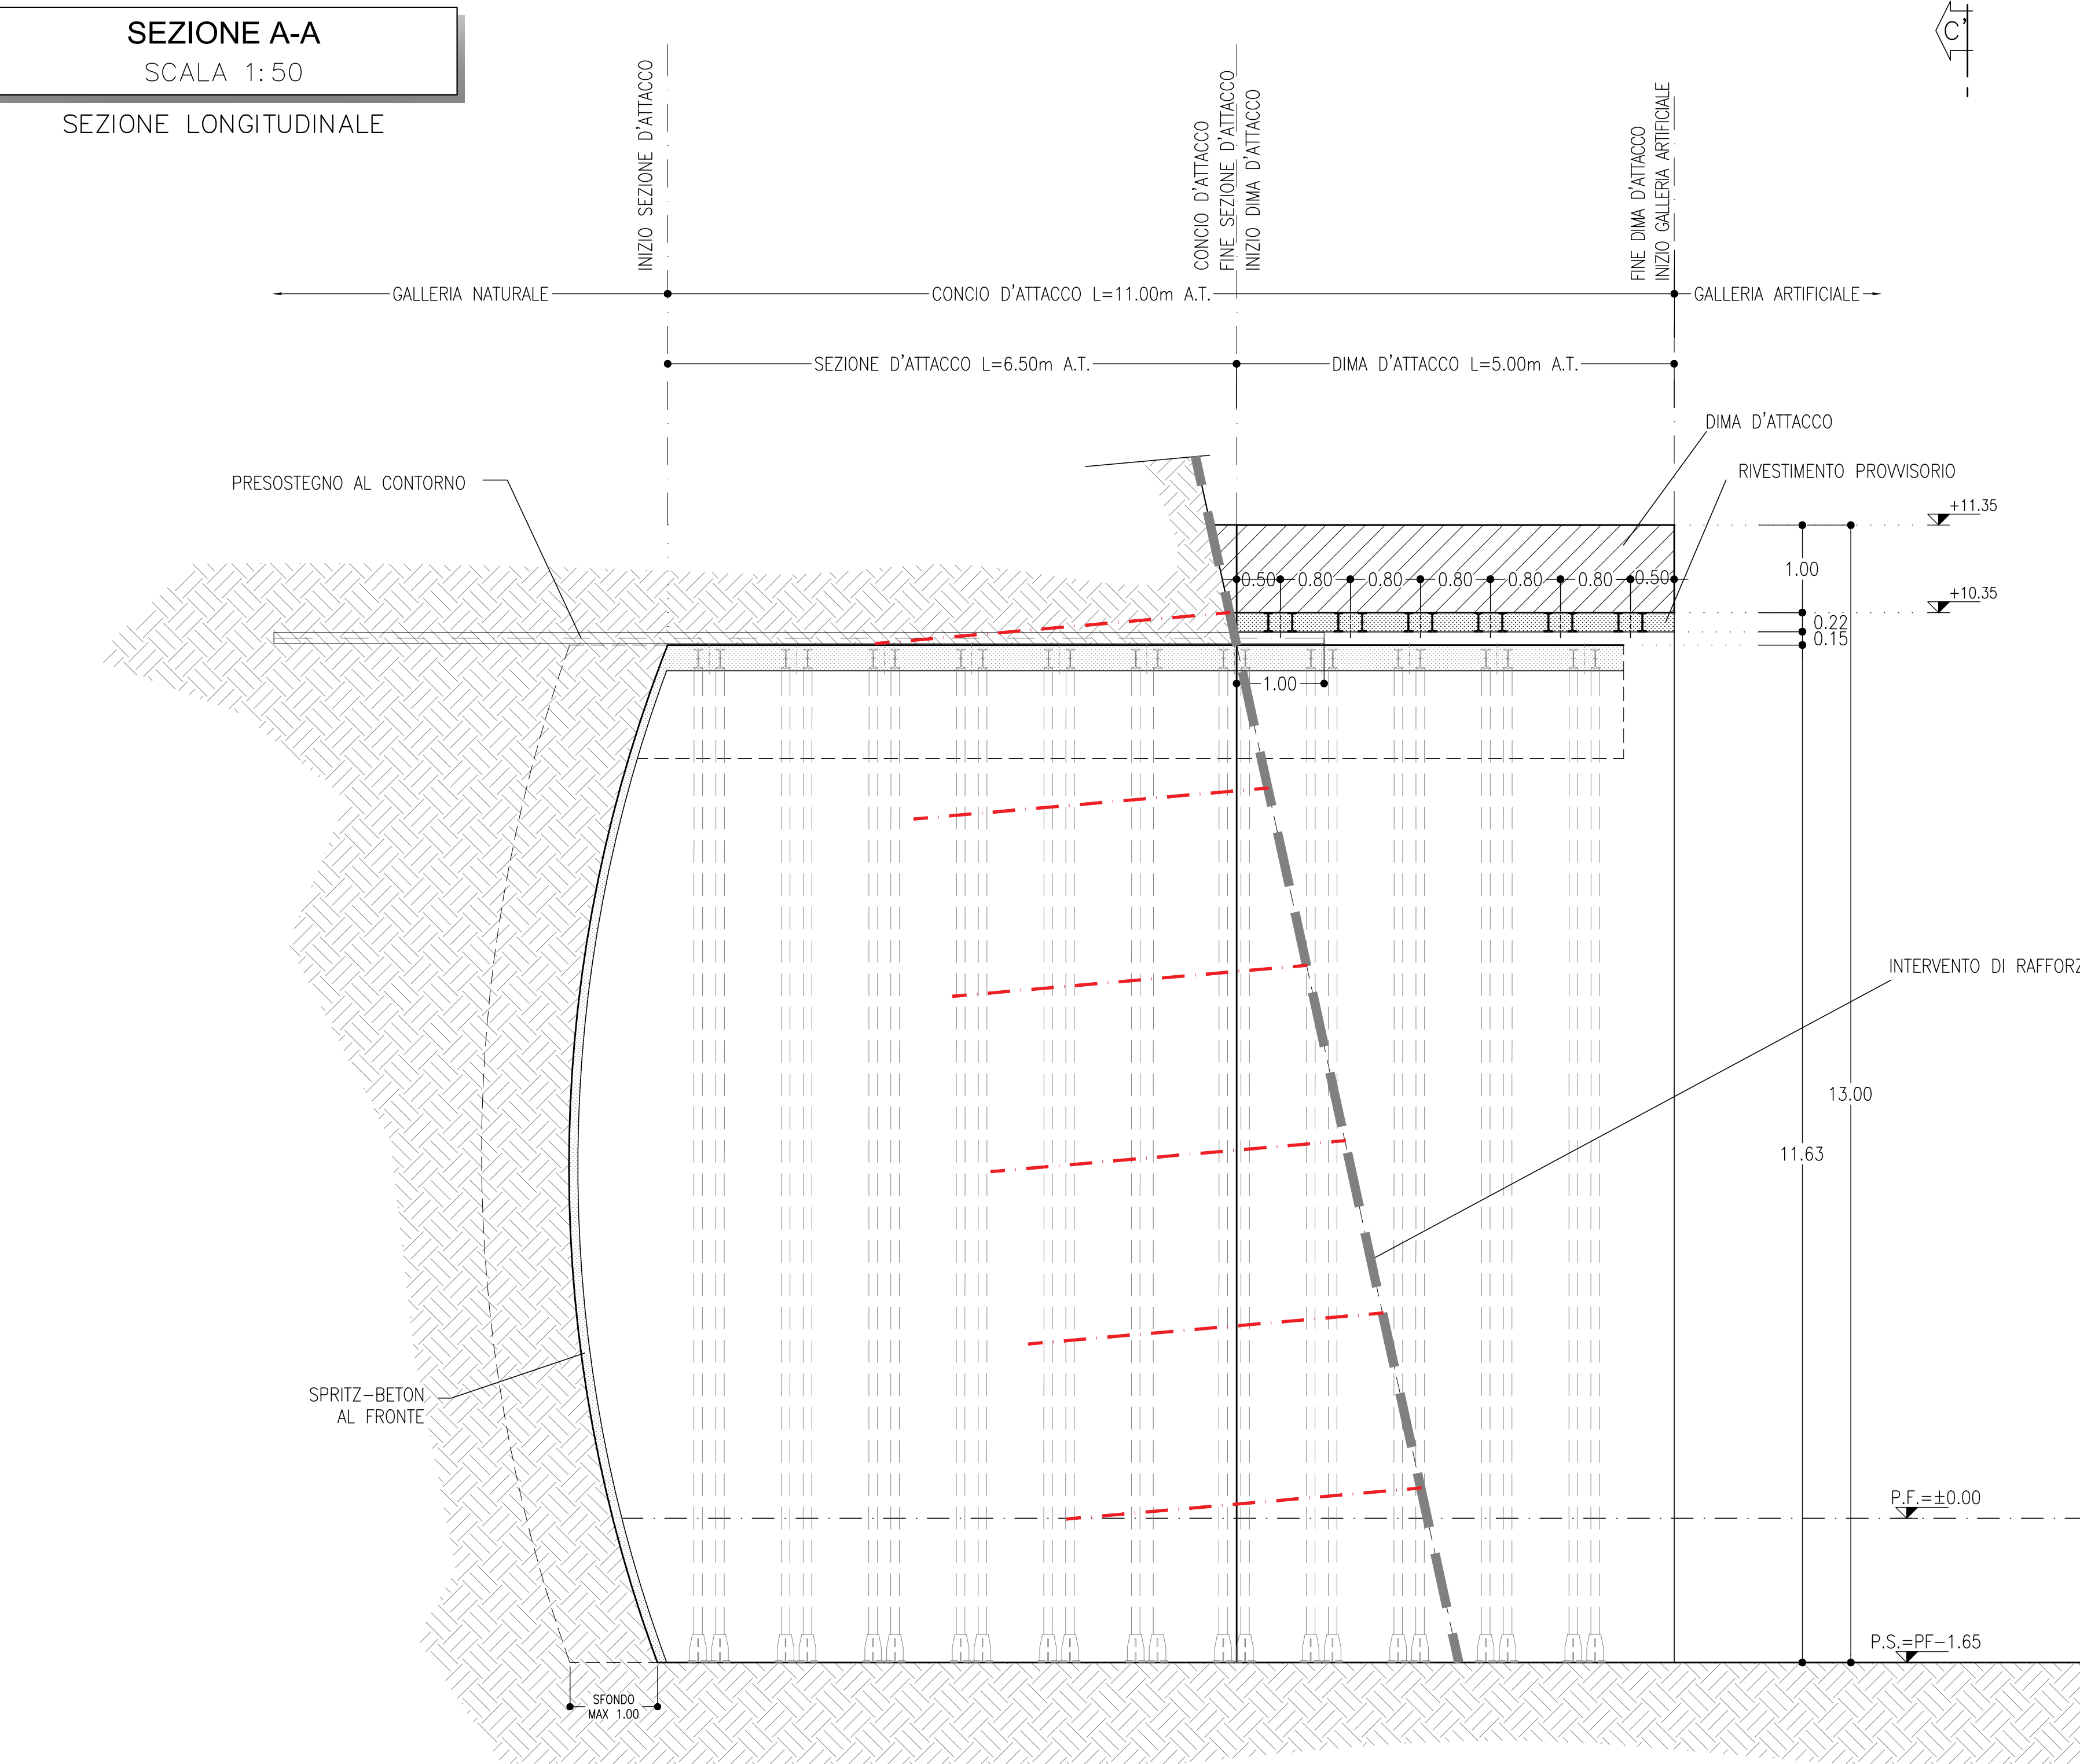
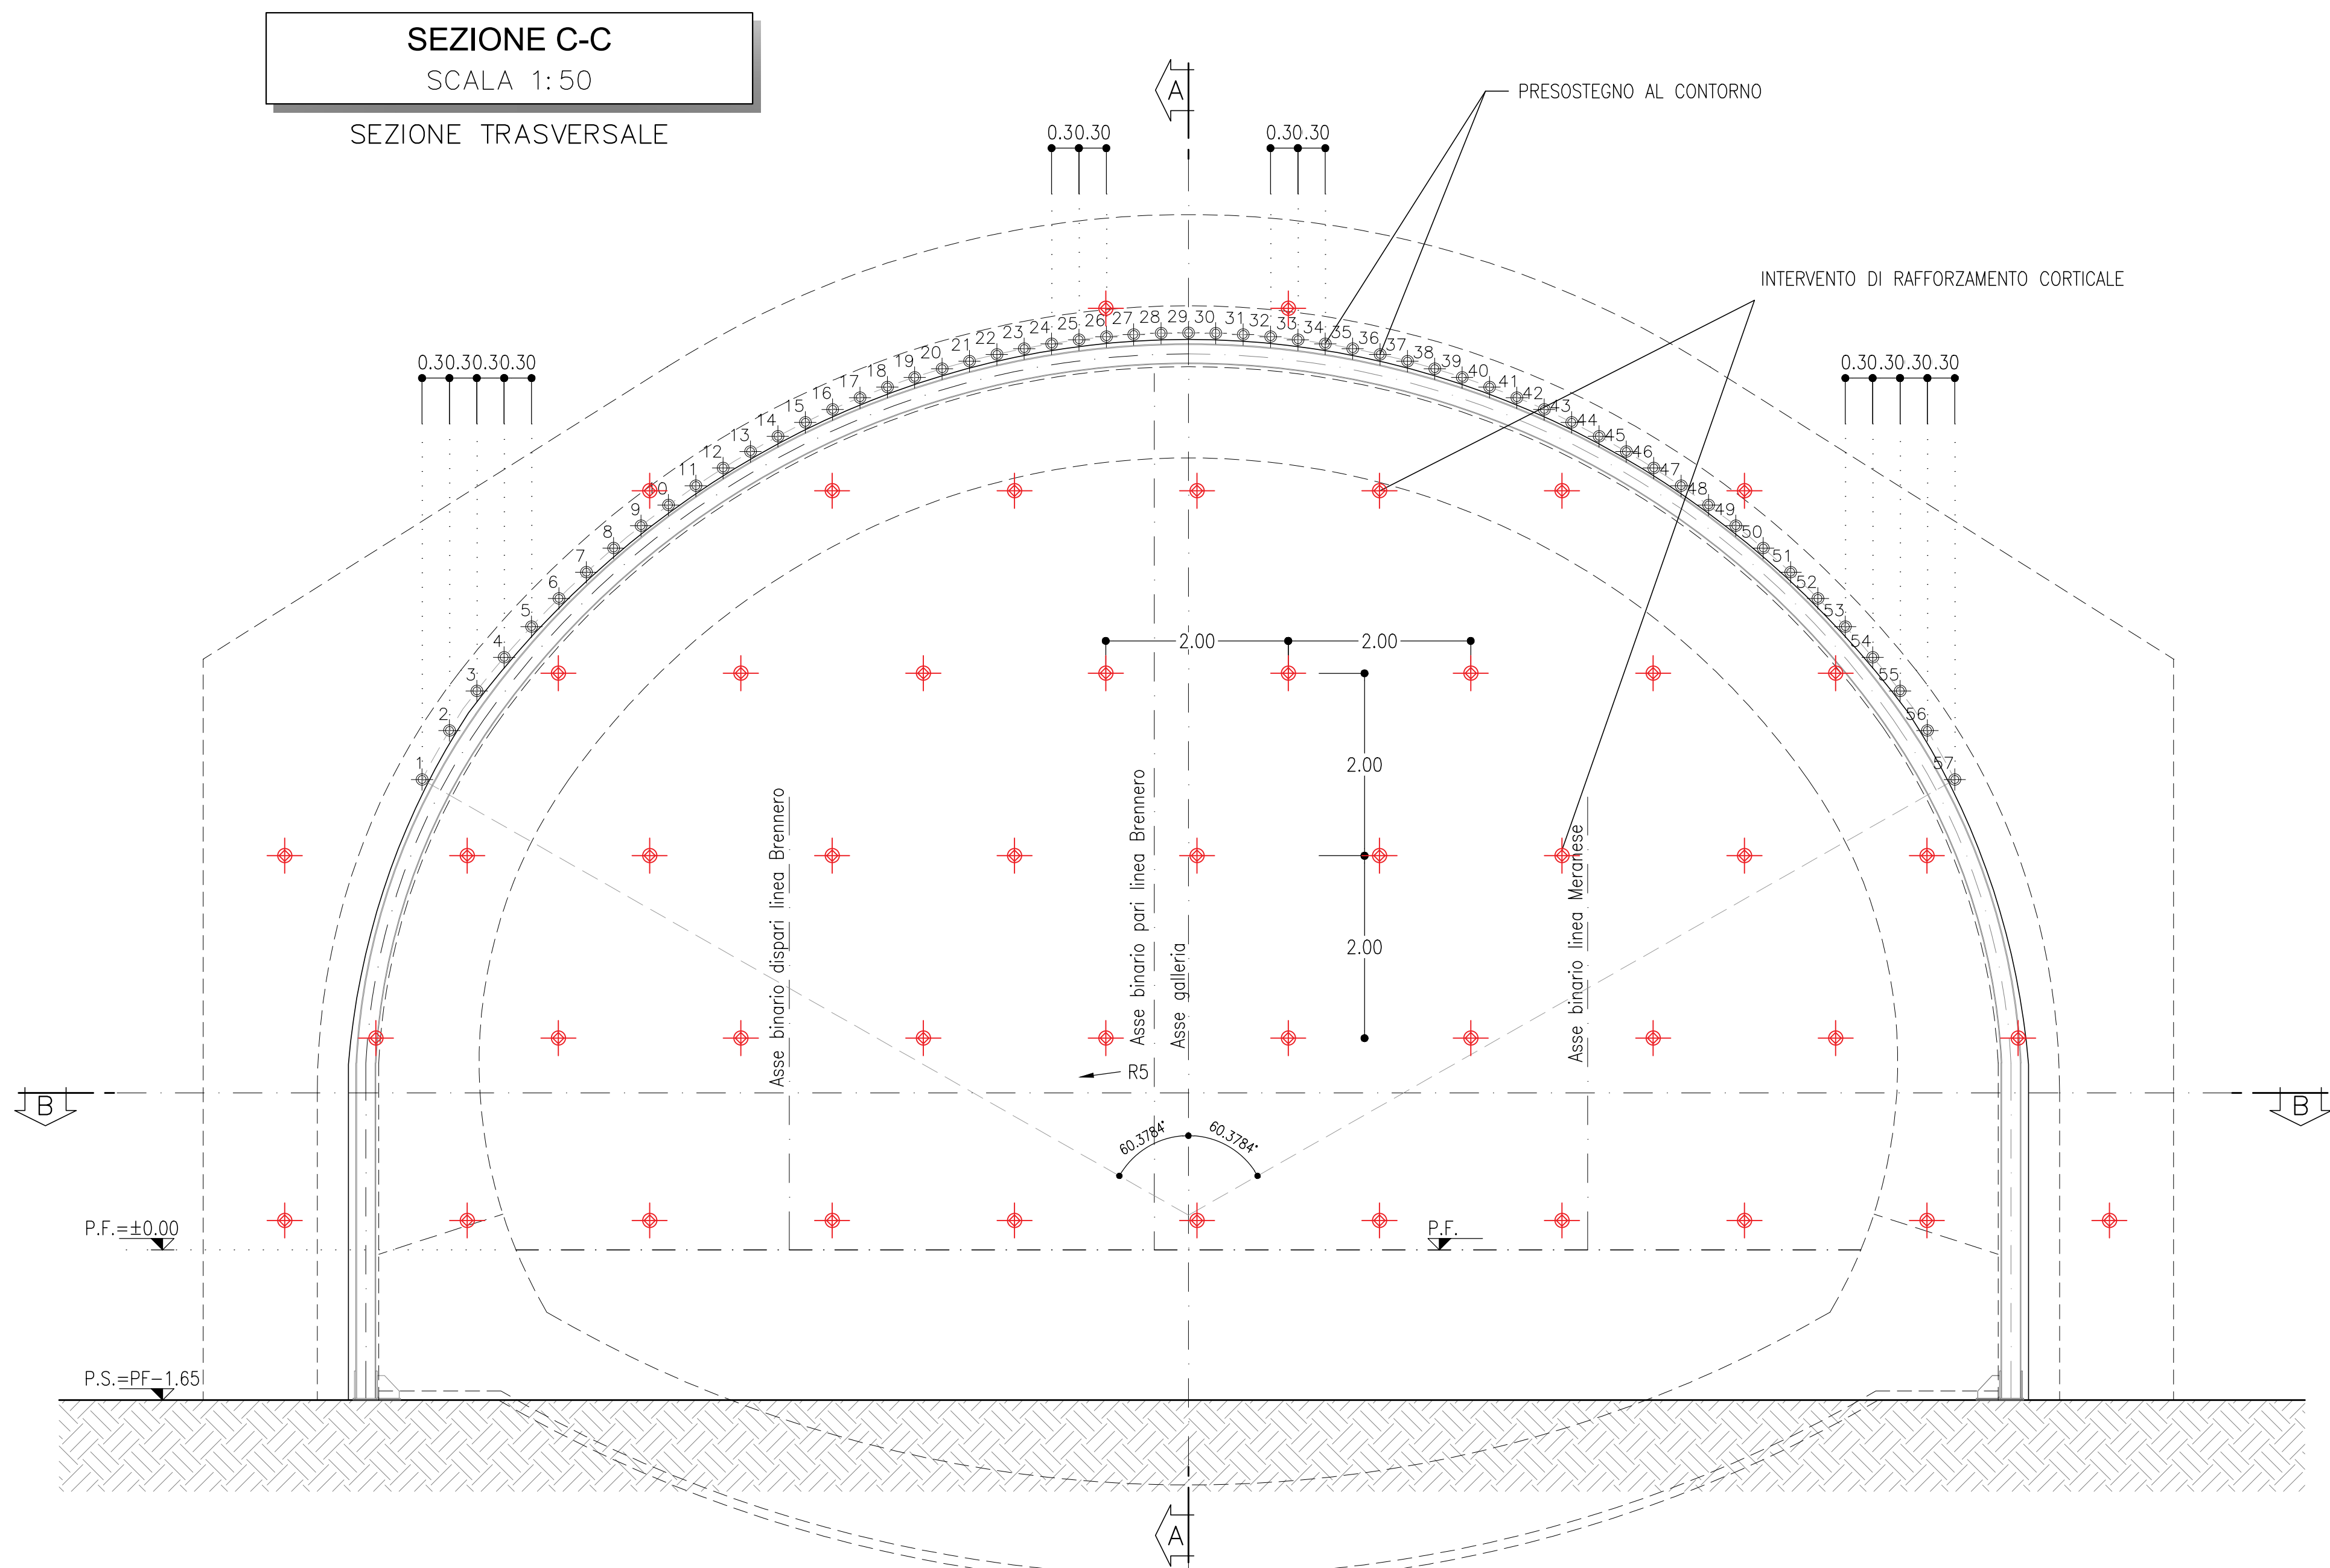
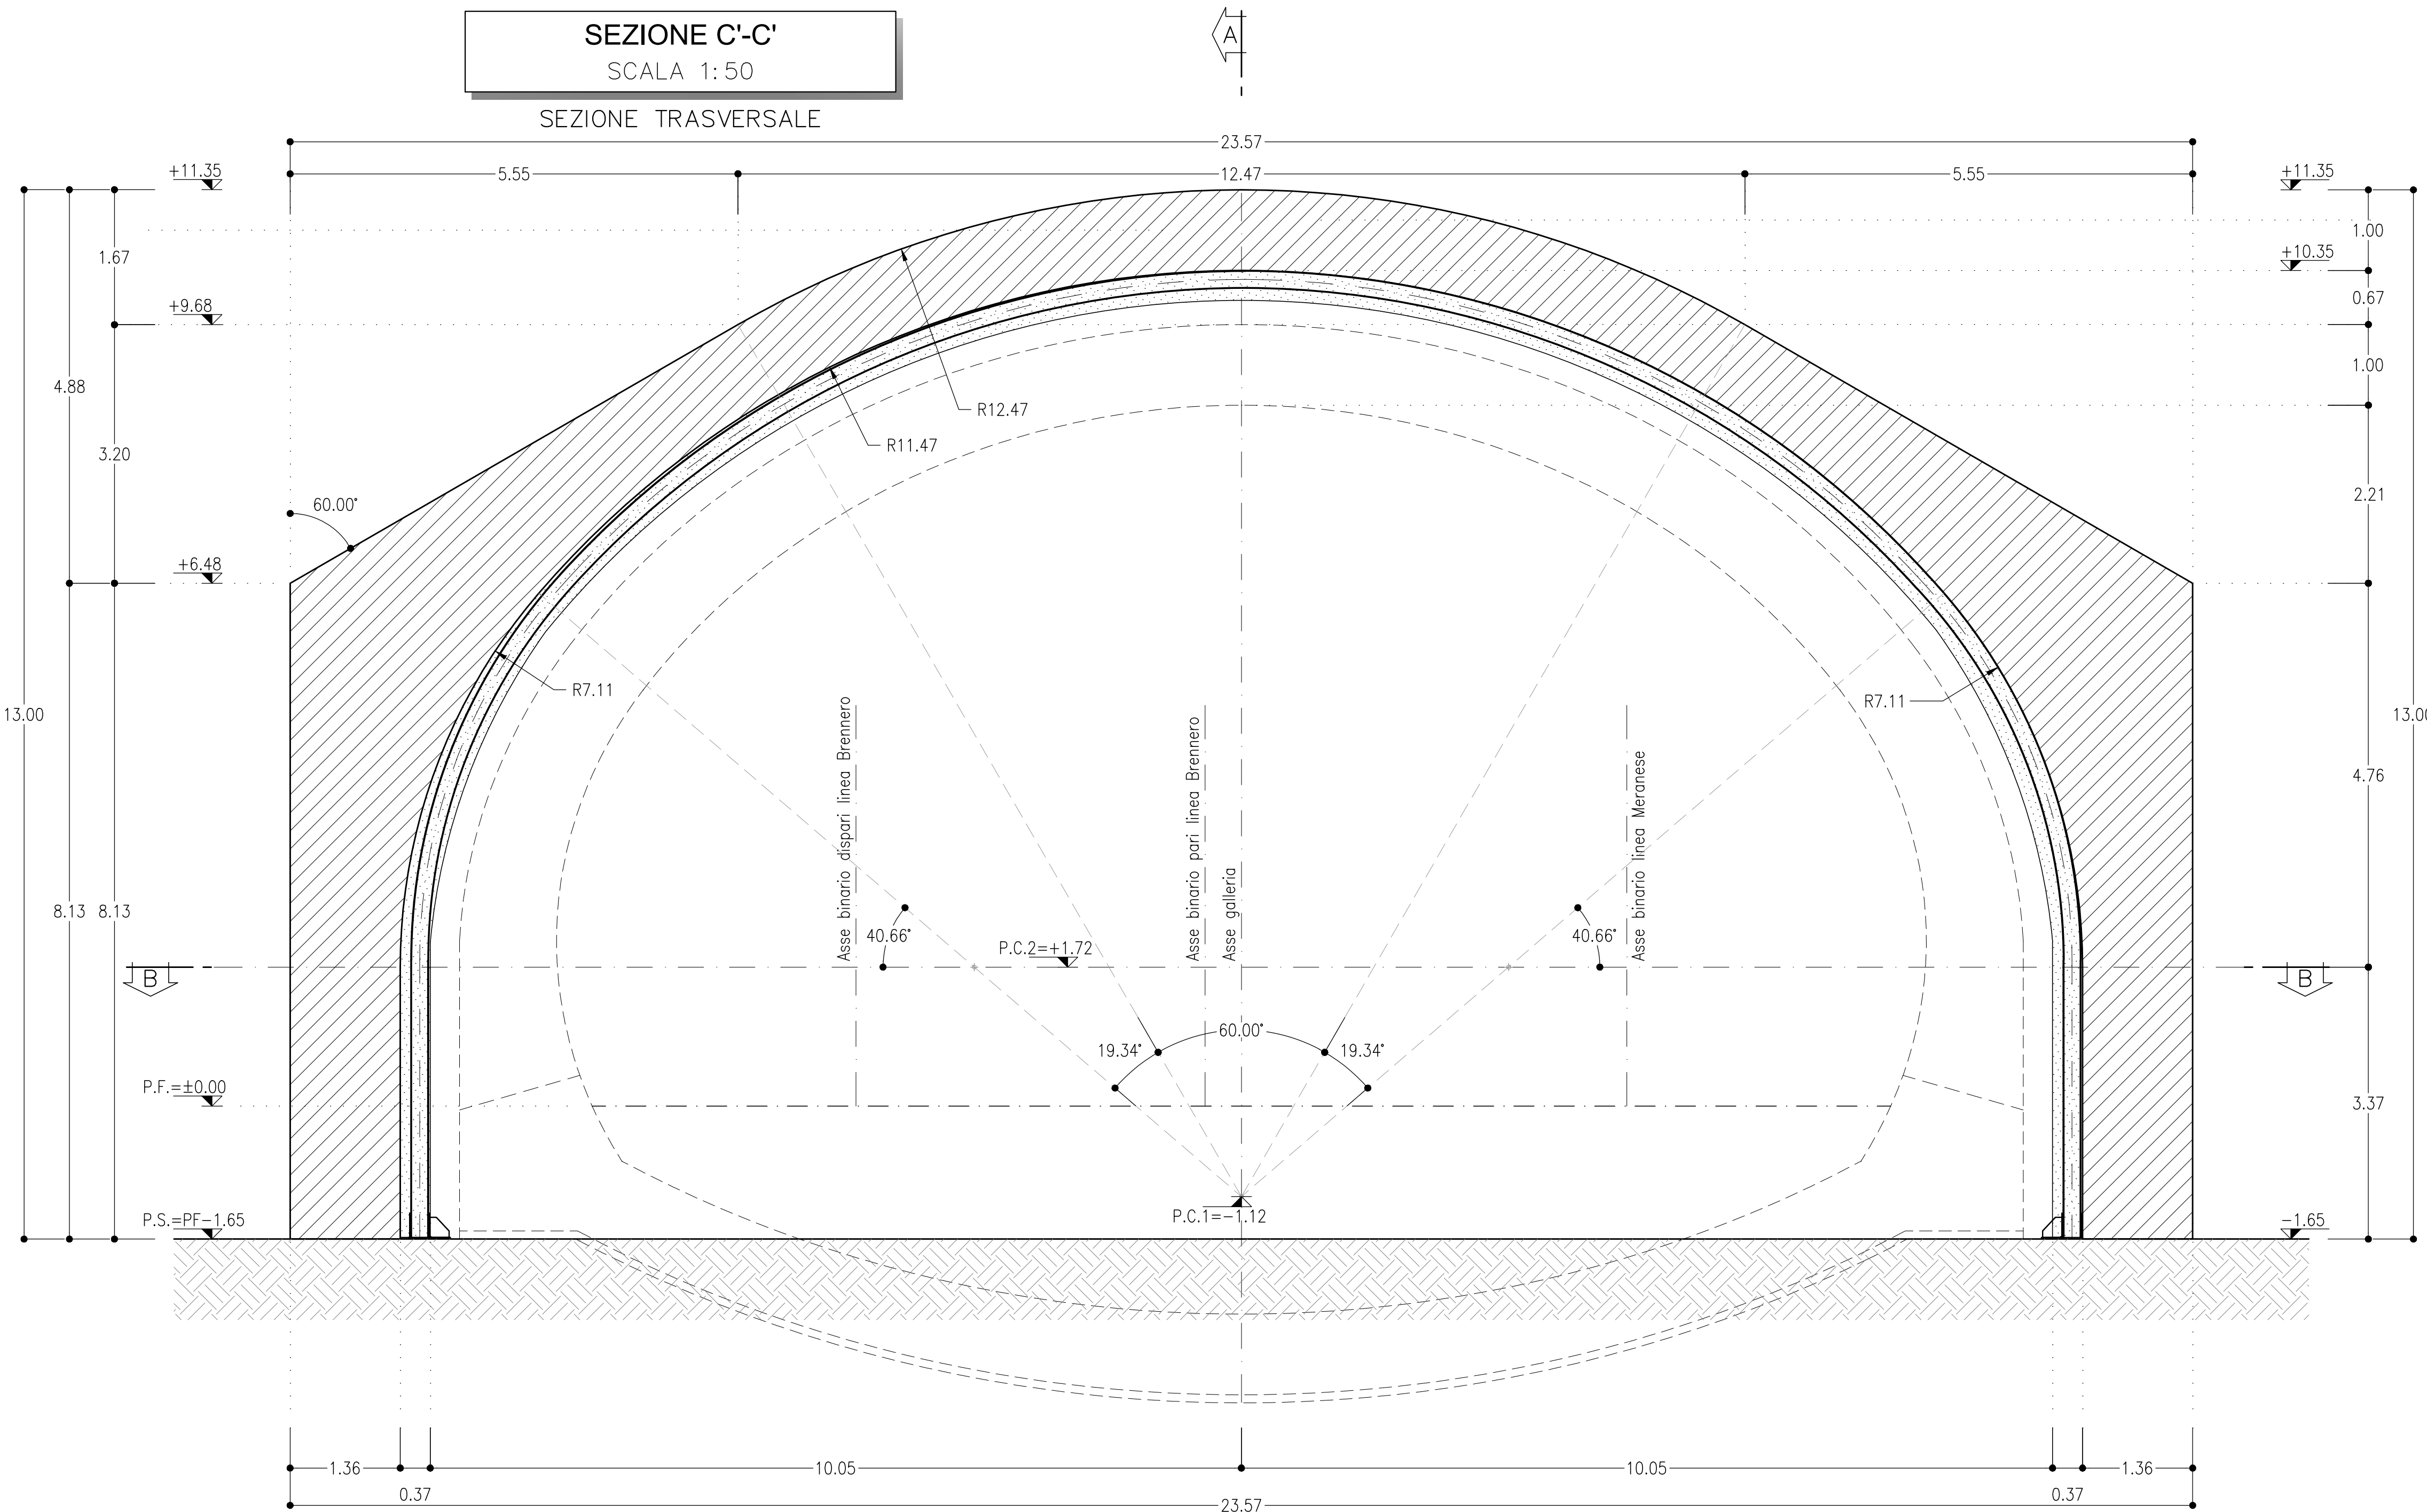


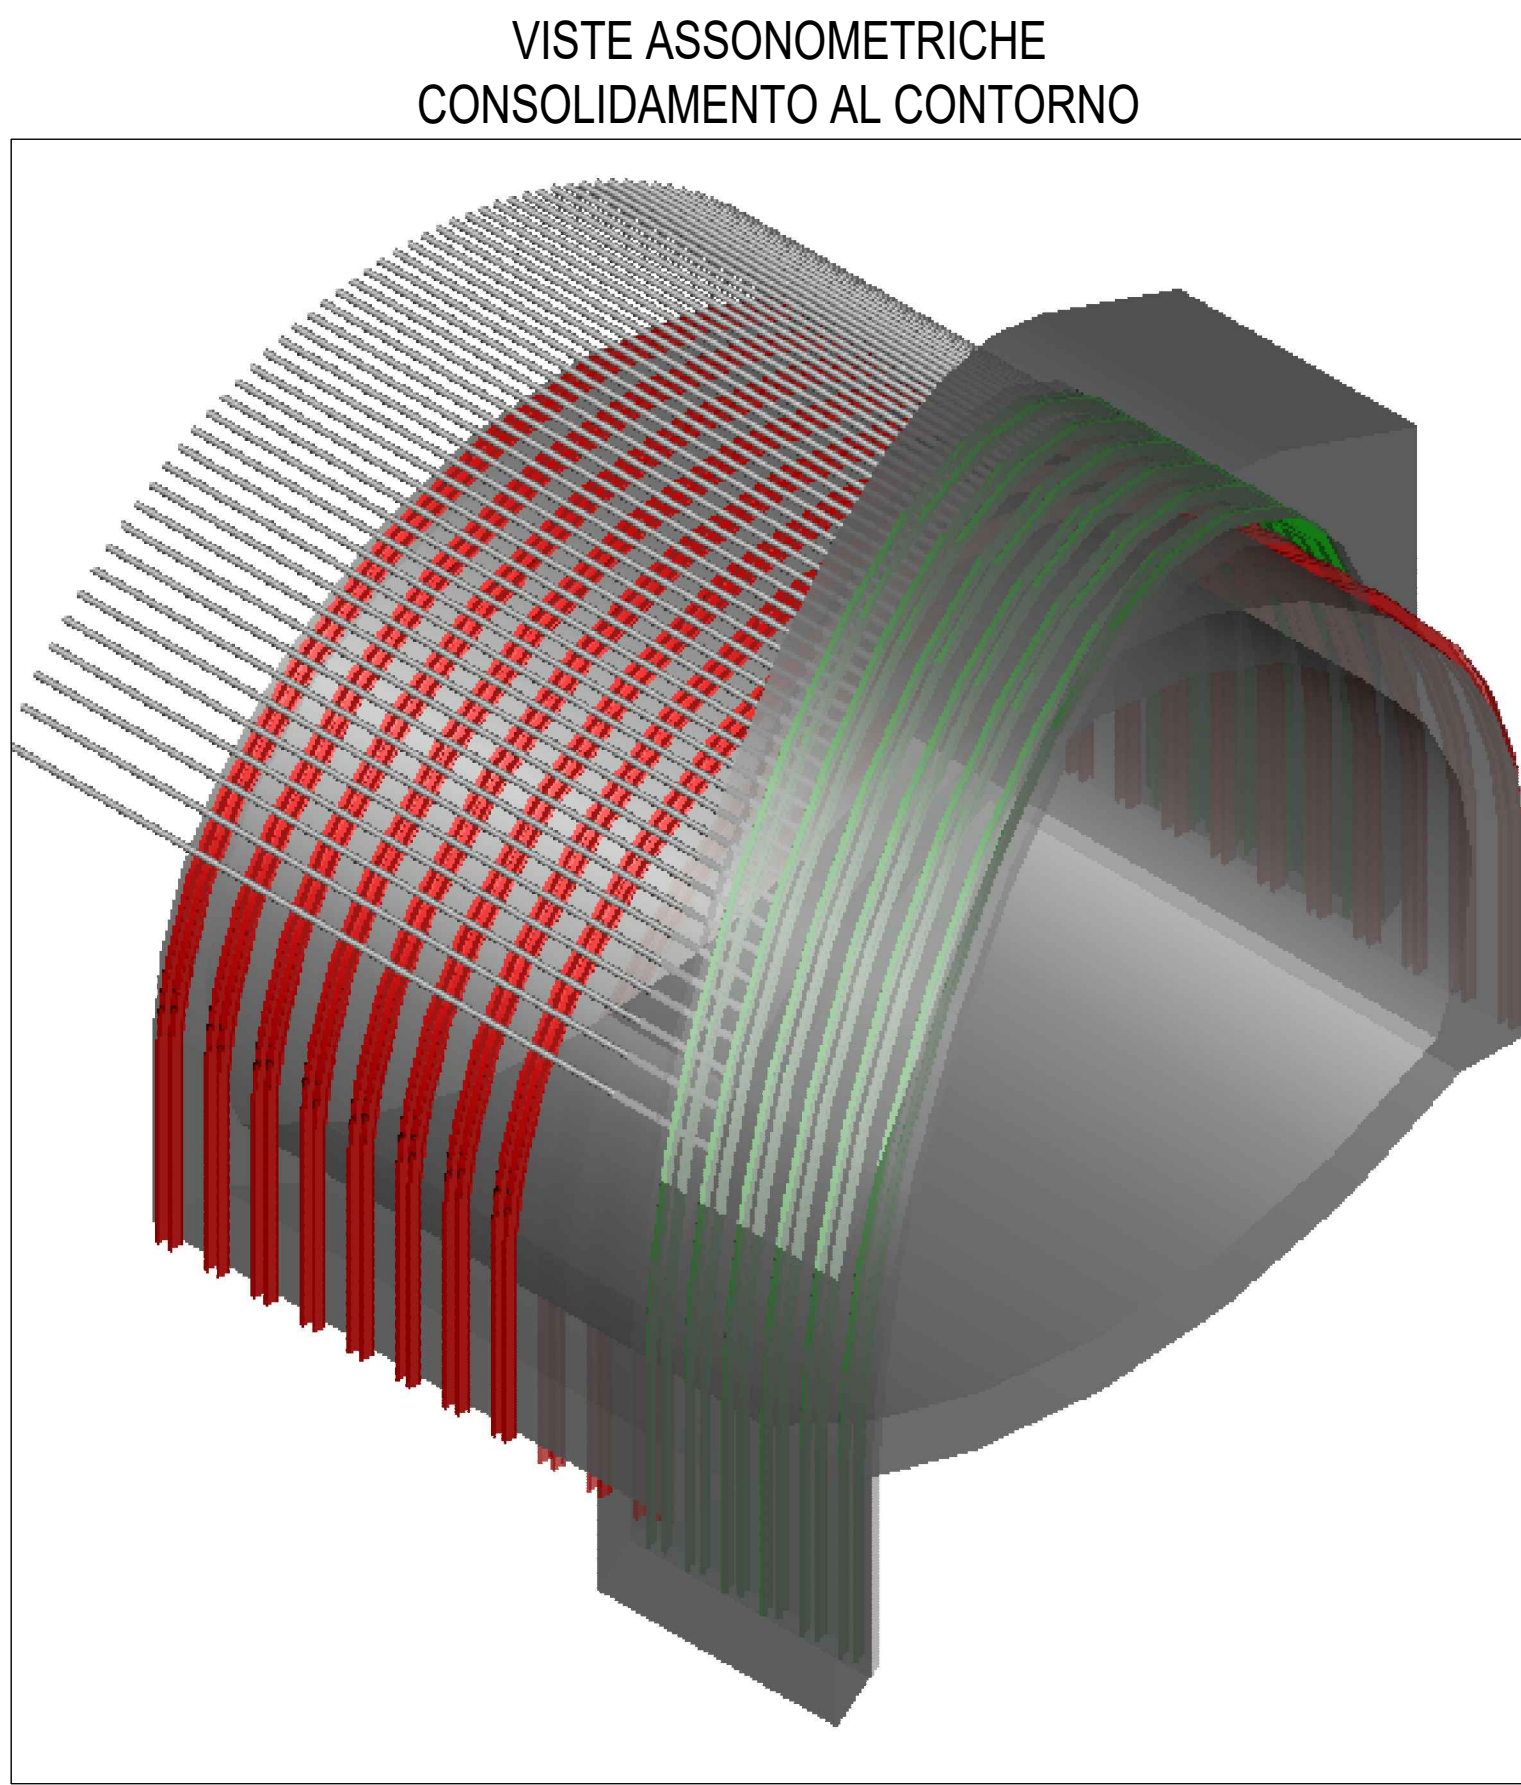

SEZIONE B-B
SCALA 1:50
PIANTA

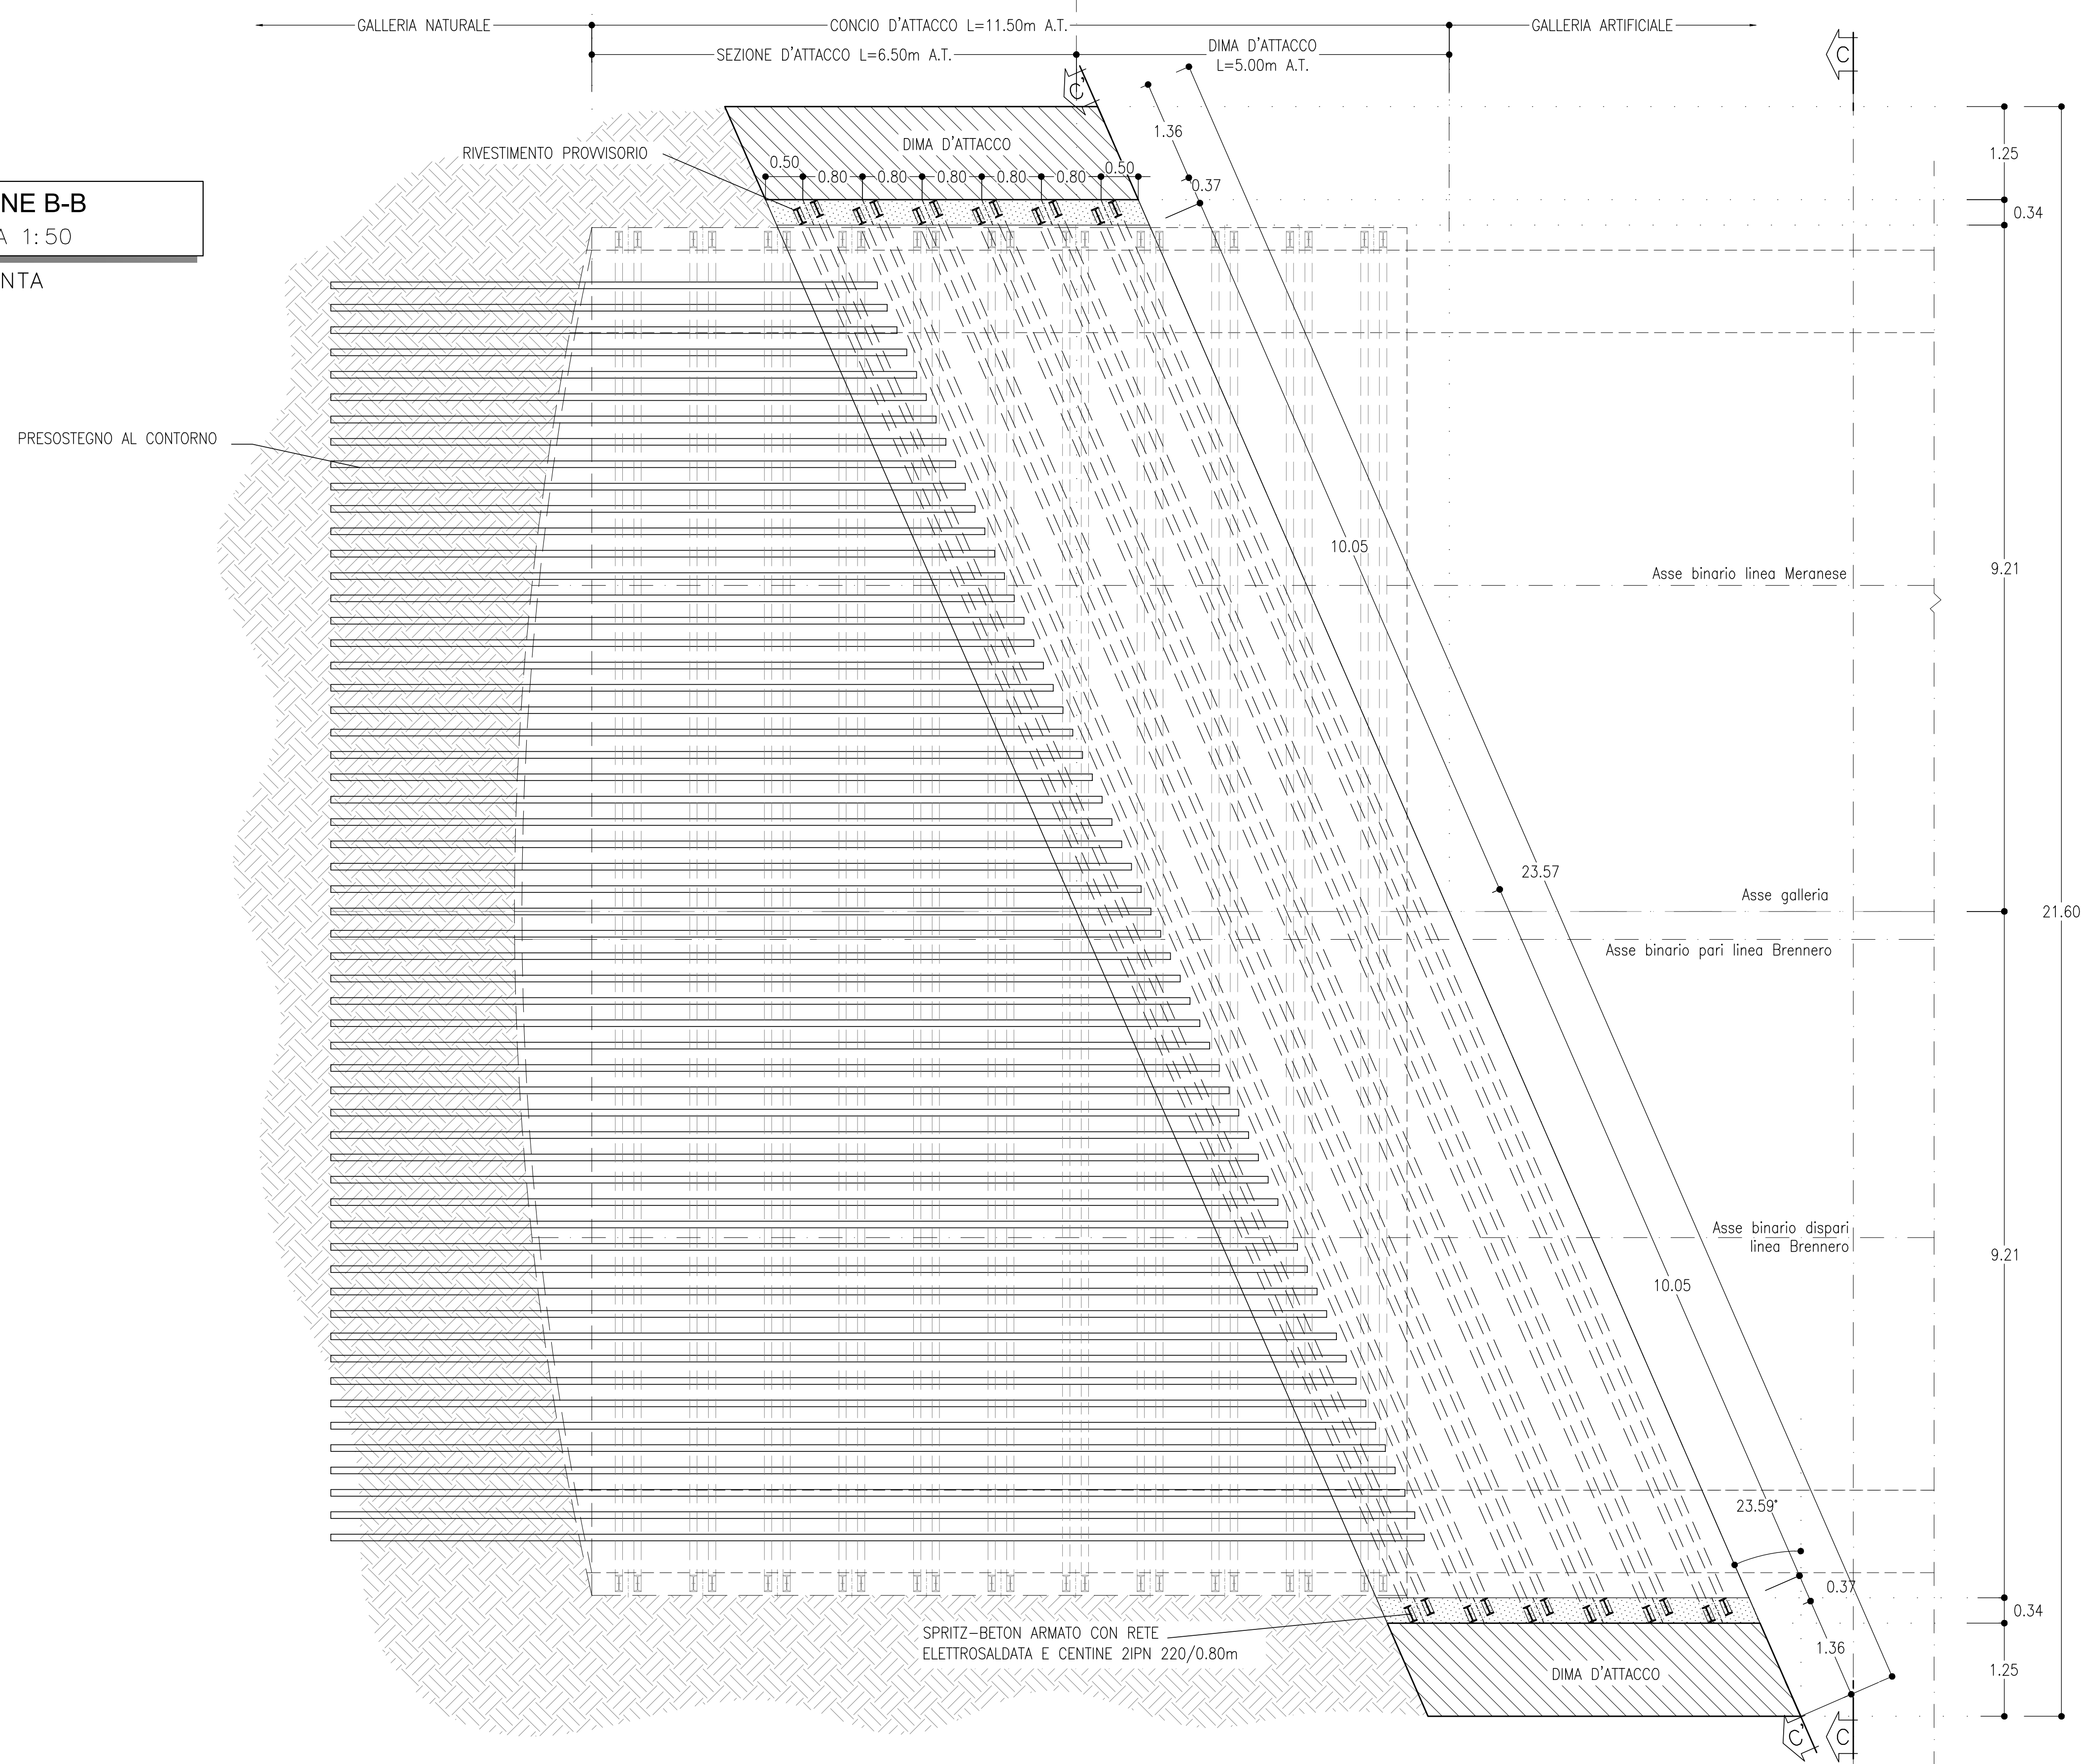

GEOMETRIE CONSOLIDAMENTI AL CONTORNO CON INFIAGGI METALLICI						
TIPO TRATTAM.	N° TRAT.	RAGGIO (m)	LUNGHEZZA TOTALE m.	INCLIN. RADIALE	INTERASSE ORIZ. (m)	INCLINAZIONE PLANIMETRICA
01.02...57	57	9.67	15.00	0 °	0.30	0°

TABELLA RIASSUNTIVA – INTERVENTI CONCIO D'ATTACCO	
SPRITZ-BETON FIBRORINFORZATO AL FRONTE	SP. 0.10m SU OGNI SFONDO SP. 0.15m FINE CAMPO
PRESOSTEGNO AL CONTORNO (*)	N° 57 TUBI METALLICI ϕ est=88.9mm , Sp. 12.5mm, Perforazione ϕ 130mm, L=10.00m
RIVESTIMENTO PROVVISORIO	CENTINE METALLICHE 2IPN 220 p=0.80m $\pm$ 20% Sp=0.30m
RIVESTIMENTO DEFINITIVO	ARCO ROVESCIO E MURETTE Sp=1.00m, IN CLS ARMATO (Incidenza 110 Kg/m ²) CALOTTA Sp=1.00m, IN CLS ARMATO (Incidenza 110 Kg/m ²)
DIMA	INCIDENZA 90kg/m ²
(*) LA VARIABILITA' INDICATA E' RELATIVA ALL'INCIDENZA DEL CONSOLIDAMENTO (N° INTERVENTI E LUNGHEZZA)	

- NOTE**
- EVENTUALI DIFFERENZE TRA LE MISURE DI QUOTE TOTALI E LA SOMMATORIA DELLE MISURE DI QUOTE PARZIALI SONO DOVUTE AD ARROTONDAMENTI AUTOMATICI
 - PER LE CARATTERISTICHE DEI MATERIALI E NOTE DI CARATTERE GENERALE SI RIMANDA ALL'ELABORATO SPECIFICO DI RIFERIMENTO
 - LE QUOTATURE SONO RIFERITE ALL'ASSE DELLA GALLERIA

- LEGENDA**
- P.F.= PIANO DEL FERRO
P.S.= PIANO DI SCAVO
P.C.= PIANO DEI CENTRI

COMMITTENTE: **RFI**
PROGETTAZIONE: **ITALFERR**

U.O. GALLERIE
PROGETTO DEFINITIVO
LINEA BOLZANO - MERANO
REALIZZAZIONE NUOVO TUNNEL DEL VIRGOLO A 3 BINARI - SPOSTAMENTO BIVIO LINEA MERANESE

GALLERIA DEL VIRGOLO - IMBOCCO LATO BOLZANO
Dima e concio d'attacco - Scavo e consolidamenti

SCALA: 1:50

Rev.	Descrizione	Redatto	Data	Verificato	Data	Approvato	Data	Autorizzato Data
A	Emissione Esecutiva	[Firma]	Aprile 2021	[Firma]	Aprile 2021	[Firma]	Aprile 2021	A. Scattol Aprile 2021

File: NB\ID\1D07BB08300001A.DWG