


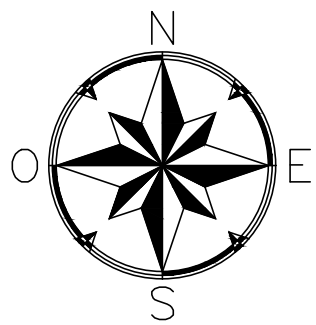


PLANIMETRIA
SCALA 1:200



SEZIONE G-G
SCALA 1:200

PROFILO LONGITUDINALE

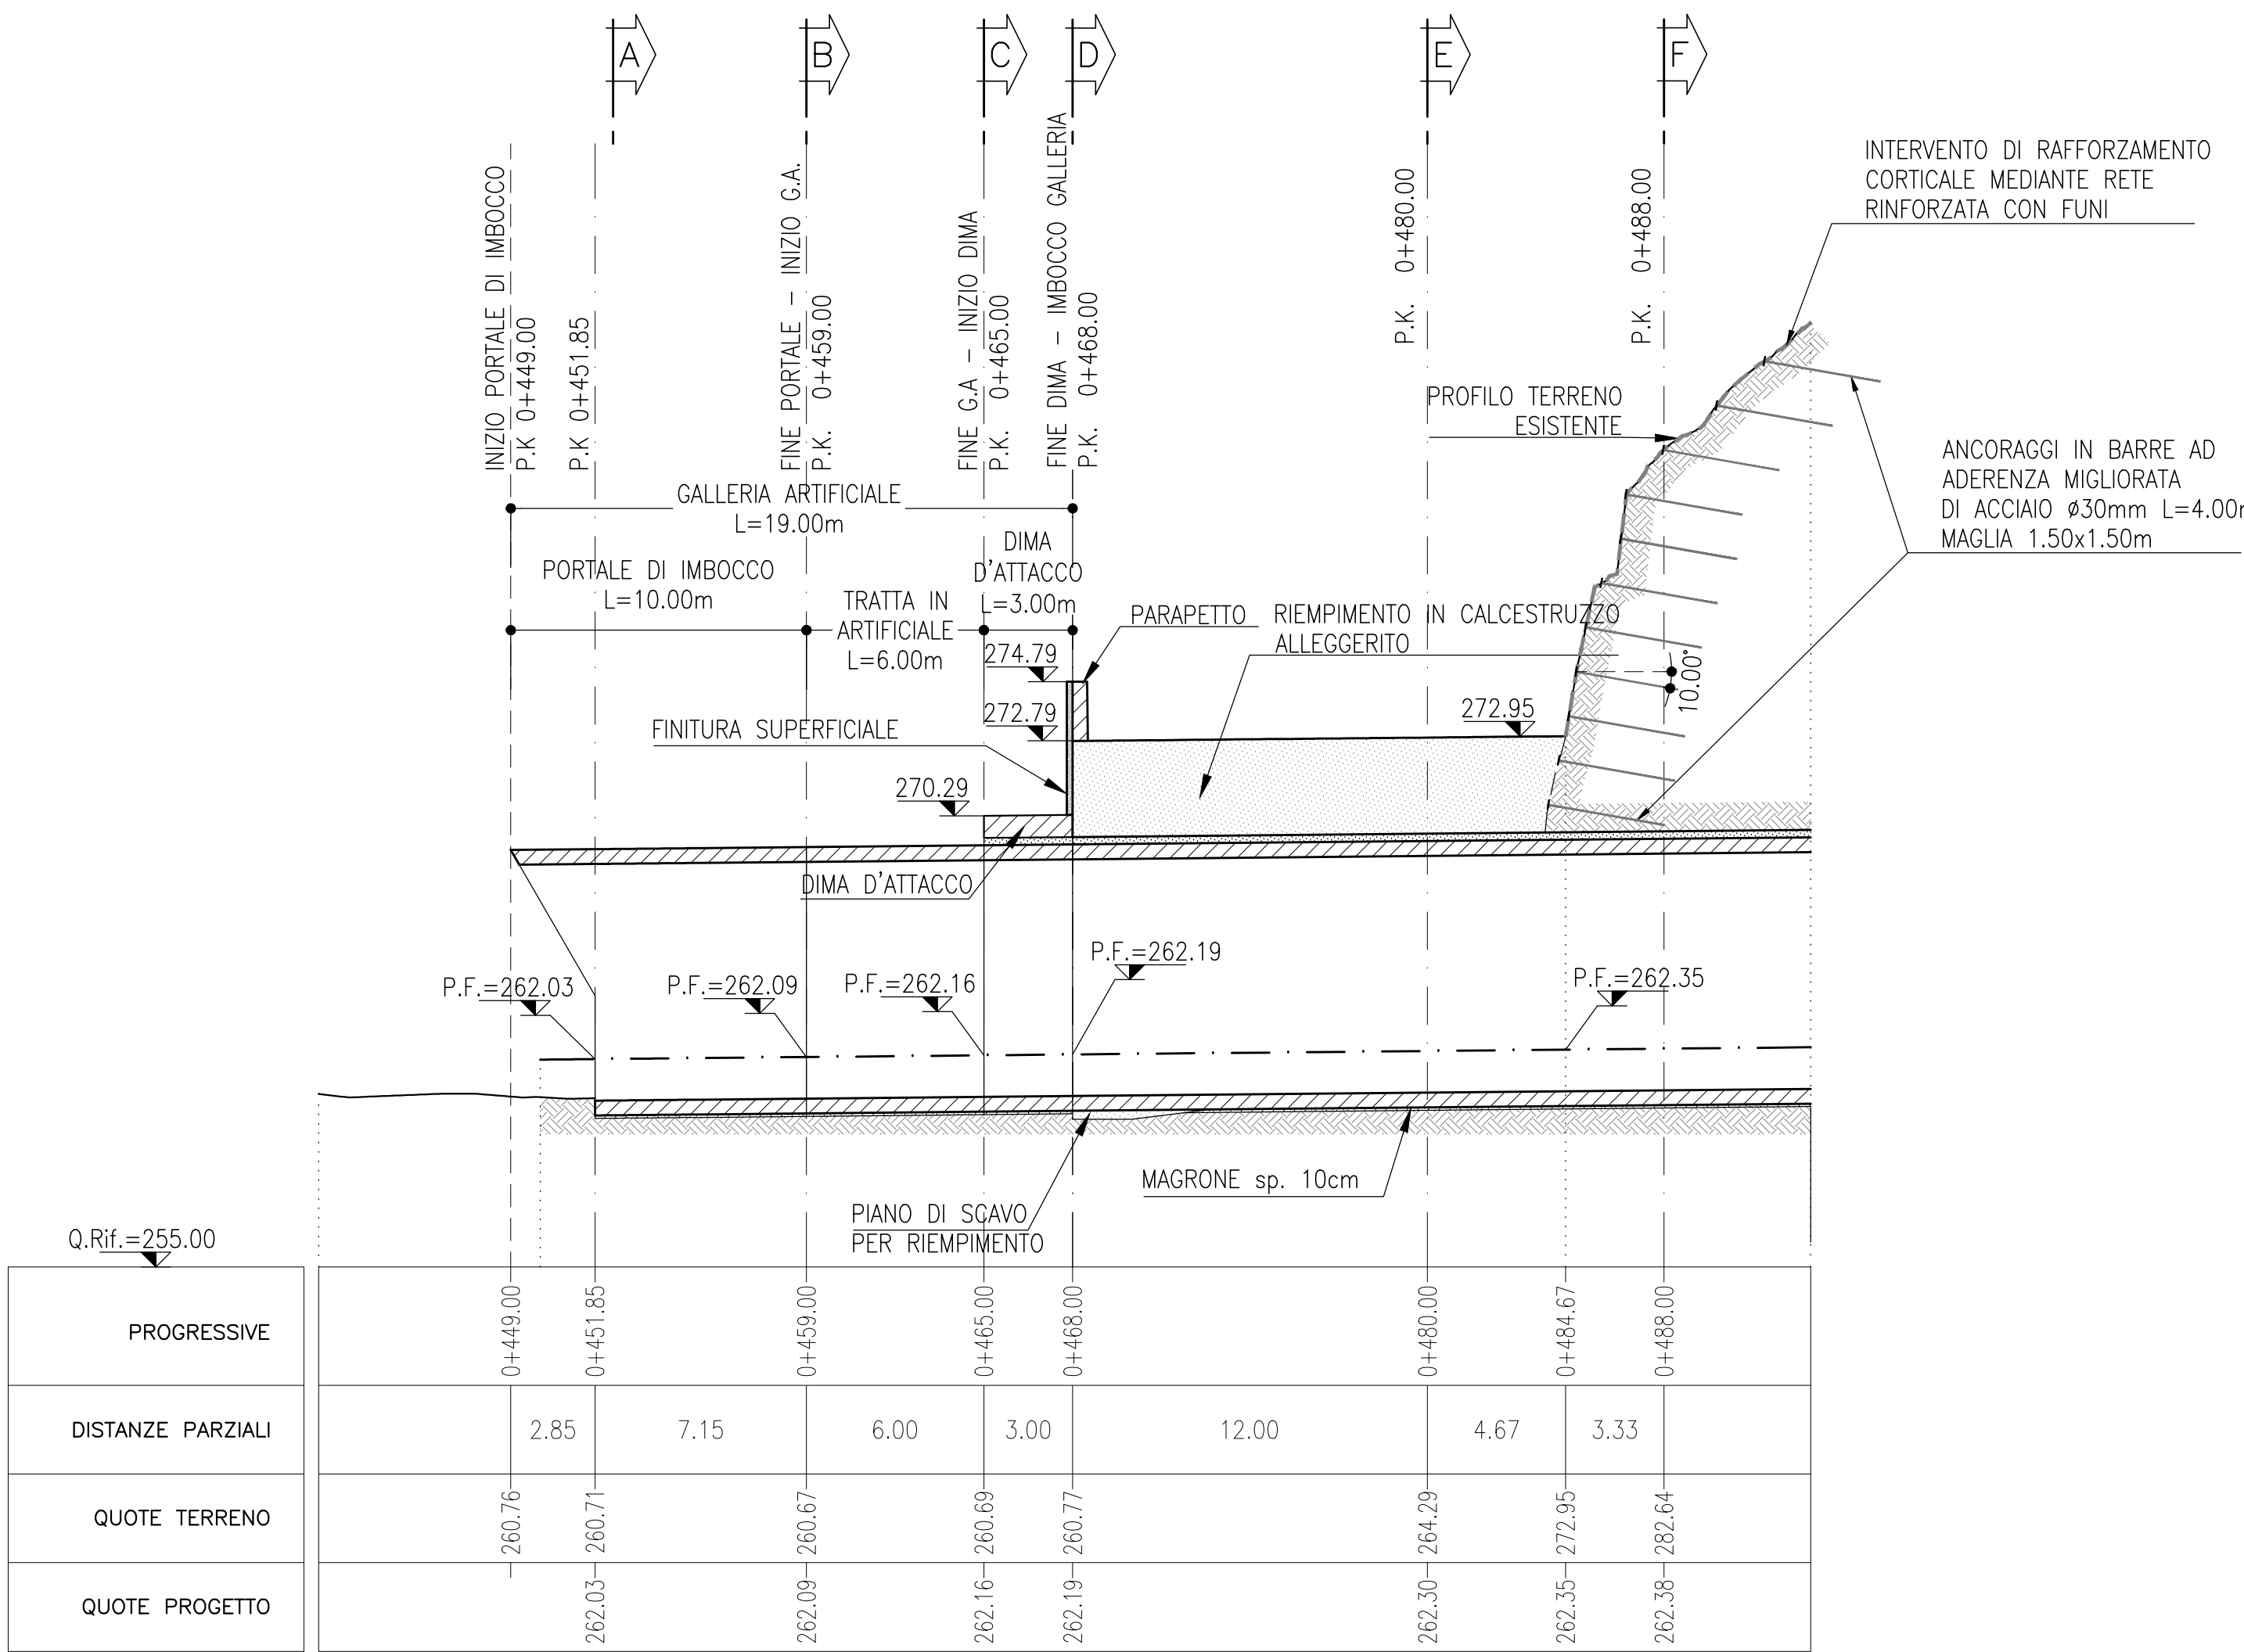

NOTE

- EVENTUALI DIFFERENZE TRA LE MISURE DI QUOTE TOTALI E LA SOMMATORIA DELLE MISURE DI QUOTE PARZIALI SONO DOVUTE AD ARROTONDAMENTI AUTOMATICI
- PER LE CARATTERISTICHE DEI MATERIALI E NOTE DI CARATTERE GENERALE SI RIMANDA ALL'ELABORATO SPECIFICO DI RIFERIMENTO

LEGENDA

P.F.= PIANO DEL FERRO
P.S.= PIANO DI SCAVO

COMMITTENTE:



PROGETTAZIONE:



CLP JB41700040001

U.O. GALLERIE

PROGETTO DEFINITIVO

LINEA BOLZANO - MERANO
REALIZZAZIONE NUOVO TUNNEL DEL VIRGOLO A 3 BINARI -
SPOSTAMENTO BIVIO LINEA MERANESE

GALLERIA DEL VIRGOLO - IMBOCCO LATO VERONA - SINGOLO BINARIO
Sistemazione definitiva - Planimetria e profilo longitudinale

SCALA:
1:200

COMMESSA LOTTO FASE ENTE TIPO DOC. OPERA/DISCIPLINA PROGR. REV.

NB1D 01 D 07 L9 GA0200 001 A

Rev.	Descrizione	Redatto	Data	Verificato	Data	Approvato	Data	Autorizzato Data
A	Emissione Circolare	26.03.2021	26.03.2021	26.03.2021	26.03.2021	26.03.2021	26.03.2021	26.03.2021

File: NB1D01D07L9GA0200001A.DWG