


3D ZONA DI IMBOCCO

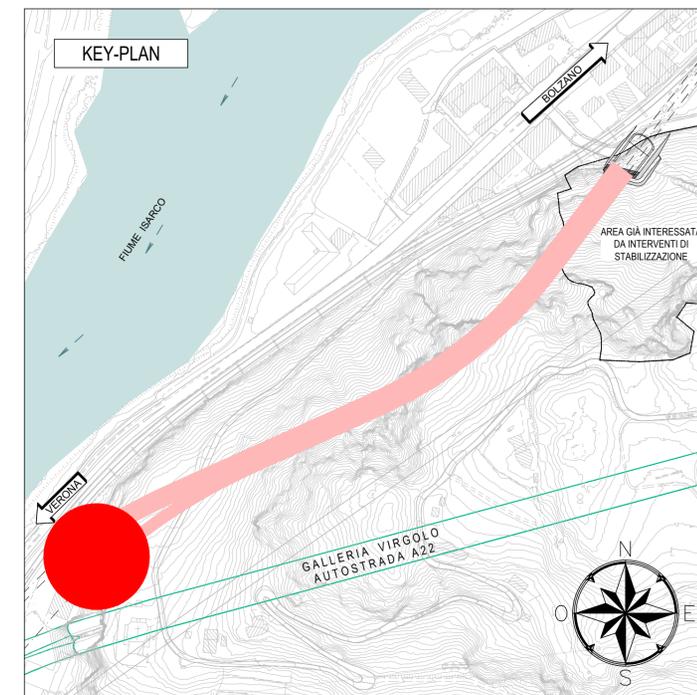

COMMITTENTE:



PROGETTAZIONE:



CUP J94J17000040001

U.O. GALLERIE

PROGETTO DEFINITIVO

LINEA BOLZANO - MERANO
REALIZZAZIONE NUOVO TUNNEL DEL VIRGOLO A 3 BINARI -
SPOSTAMENTO BIVIO LINEA MERANESE

GALLERIA DEL VIRGOLO
IMBOCCO LATO VERONA - INTERVENTO DI RAFFORZAMENTO CORTICALE
Zona di imbocco 3D - Sistemazione finale

SCALA:

-

COMMESSA LOTTO FASE ENTE TIPO DOC. OPERA/DISCIPLINA PROGR. REV.

NB1D 01 D 07 PZ G10000 001 A

| Rev. | Descrizione | Redatto | Data | Verificato | Data | Approvato | Data | Autorizzato Data |
|------|---------------------|----------|-------------|--------------|-------------|--------------|-------------|--------------------------|
| A | Emissione Esecutiva | P. Russo | Aprile 2021 | L. Paragioni | Aprile 2021 | C. Mazzocchi | Aprile 2021 | A. Scotti Aprile 2021 |
| | | | | | | | | |
| | | | | | | | | |
| | | | | | | | | |
| | | | | | | | | |

File: NB1D01D07PZG1000001A.DWG

ITALFERR & P.A.
U.O. GALLERIE
Via Cassanese 10
00144 Roma
Tel. 06 49811