



PLANIMETRIA  
( SCALA 1 : 500 )

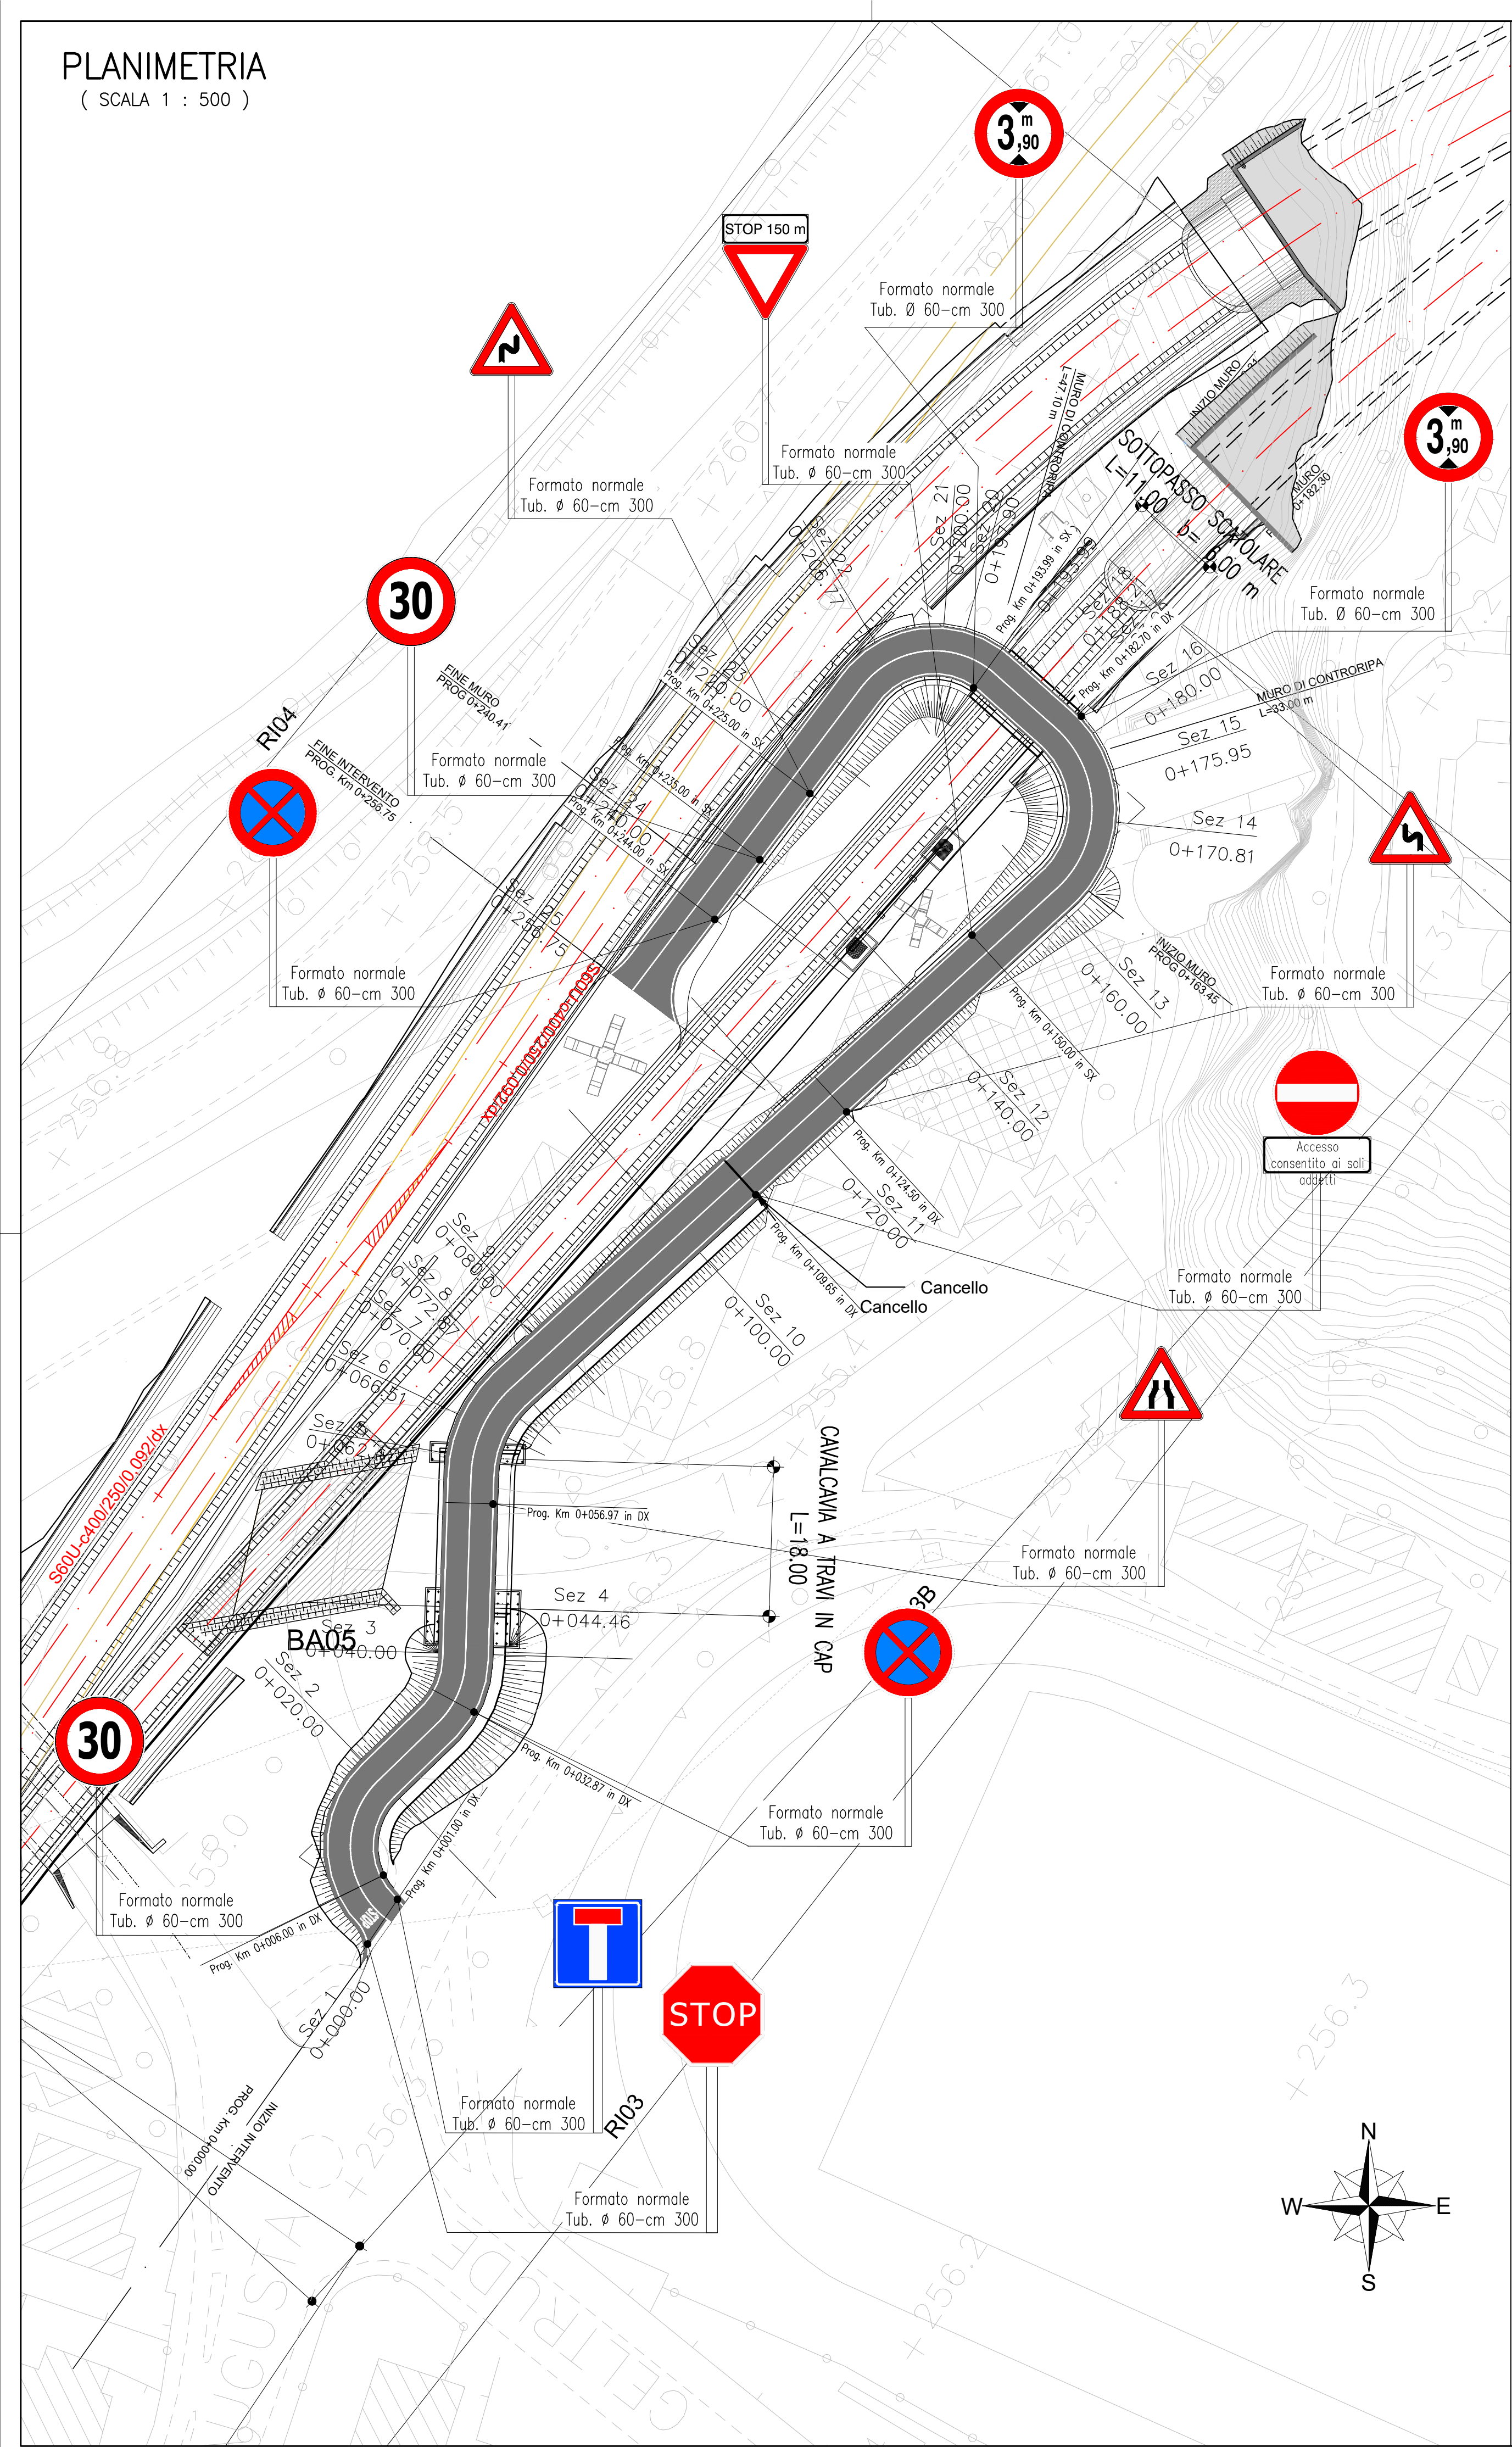


PARTICOLARI  
SEGNALETICA VERTICALE


SEGNALI DI TIPOLOGIA "NORMALE" DA INSTALLARE  
Scala 1 : 50

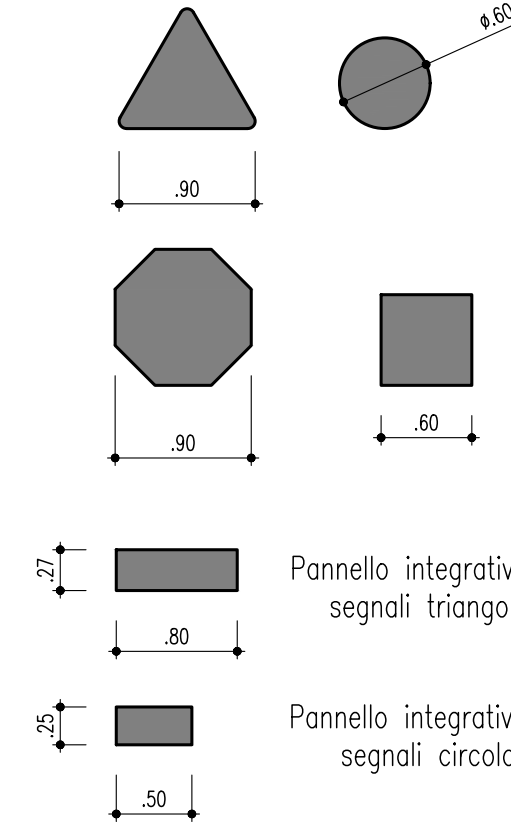


Art.81 (Art.39 Cod. Str.)  
SEGNALETICA VERTICALE UBICAZIONE SEGNALE  
Scala 1 : 25

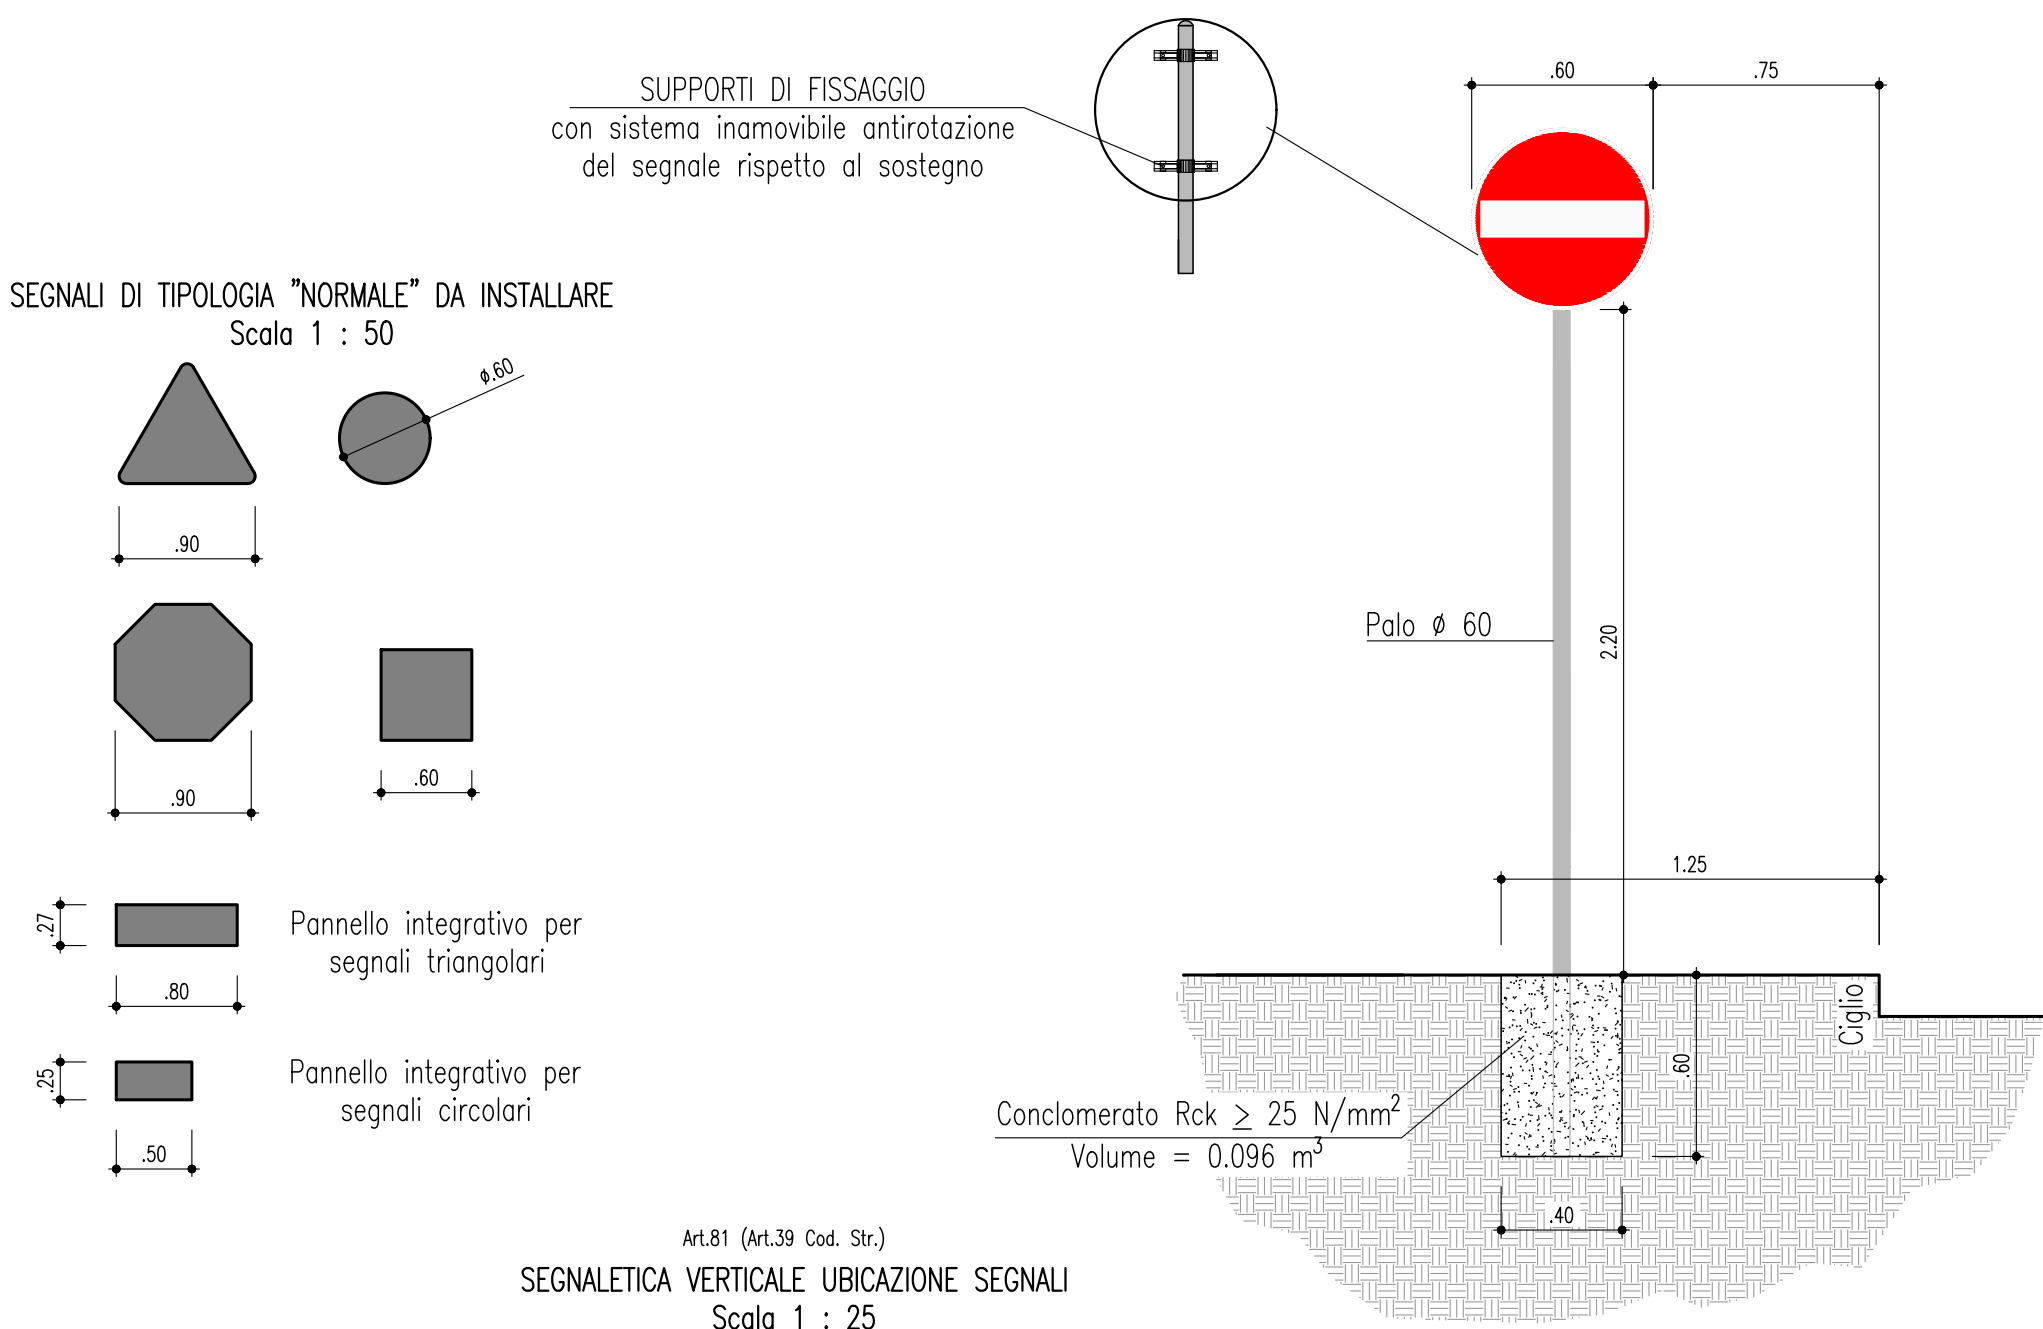

Art.81 (Art.39 Cod. Str.)  
SEGNALETICA VERTICALE UBICAZIONE SEGNALE  
Scala 1 : 25

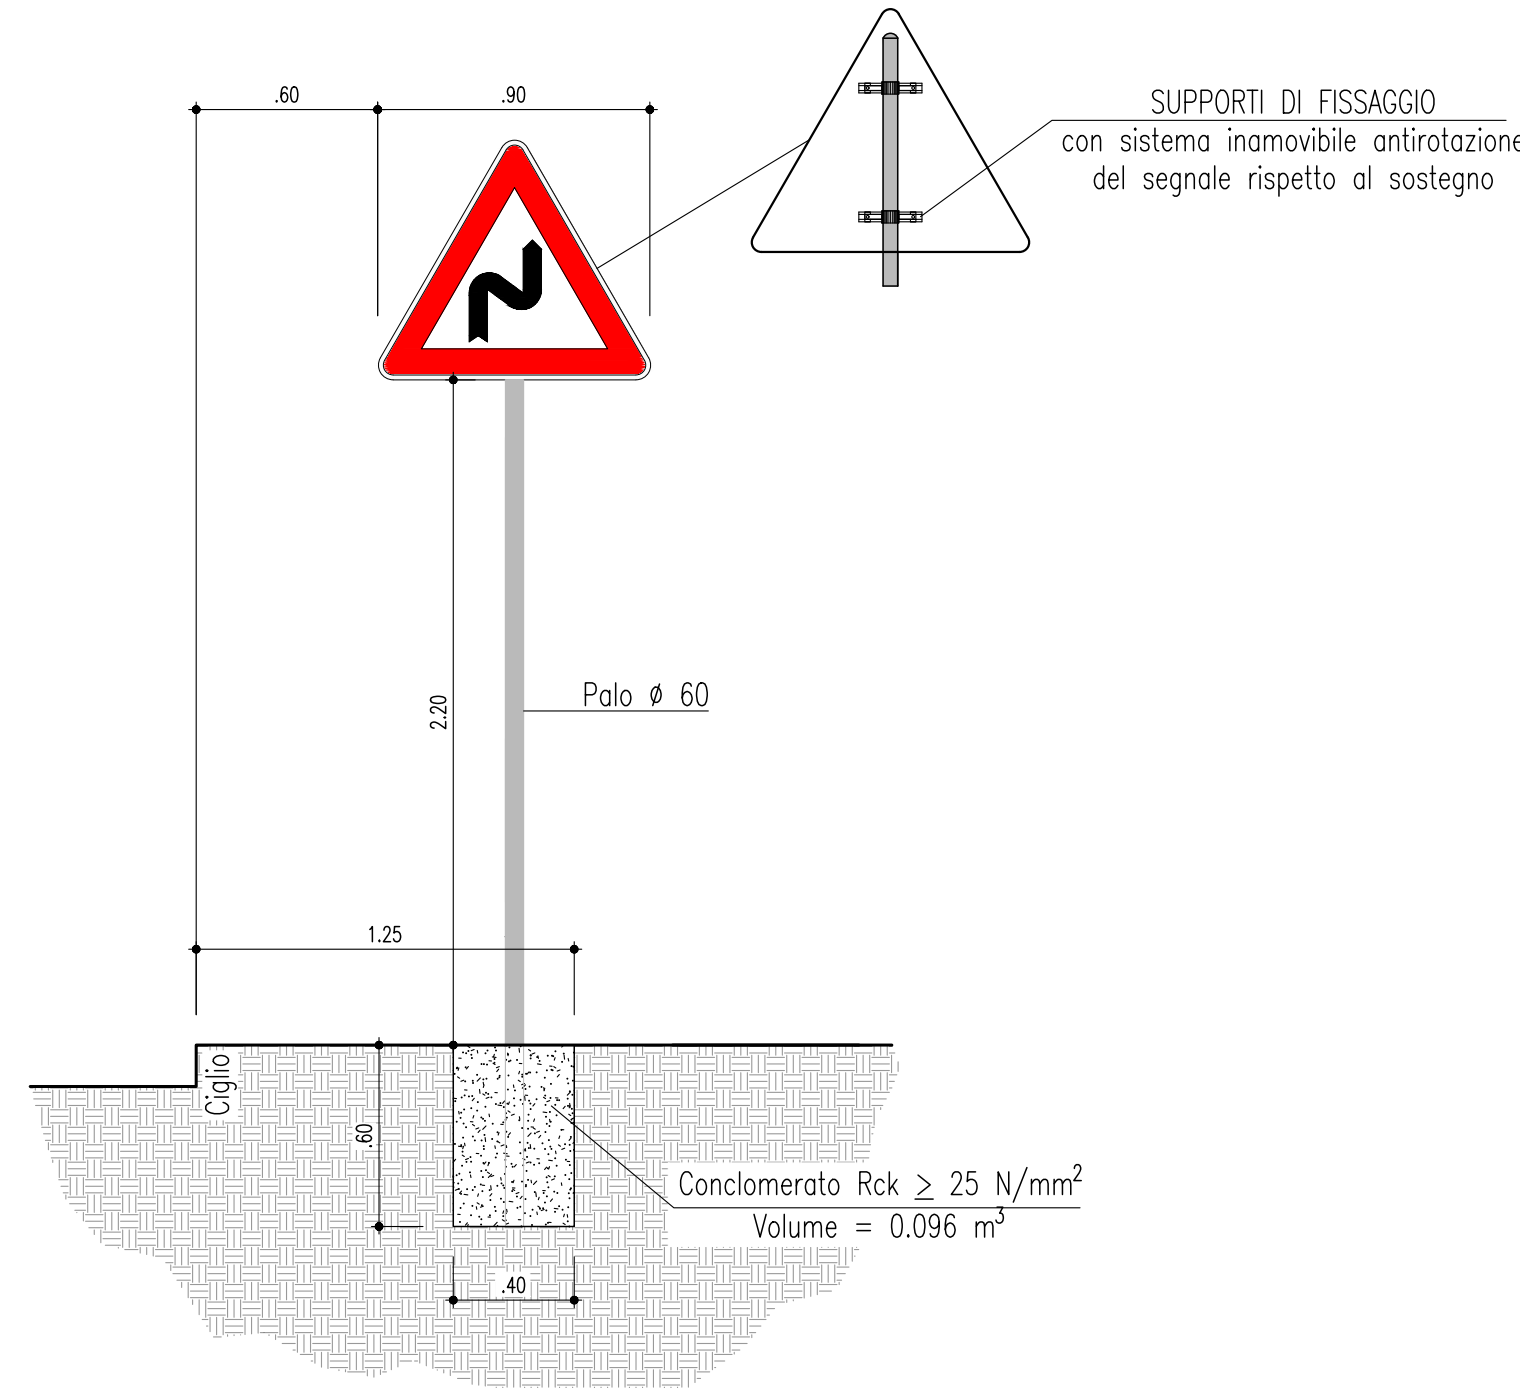


SUPPORTI DI FISSAGGIO  
con sistema inmovibile antirotazione  
del segnale rispetto al sostegno

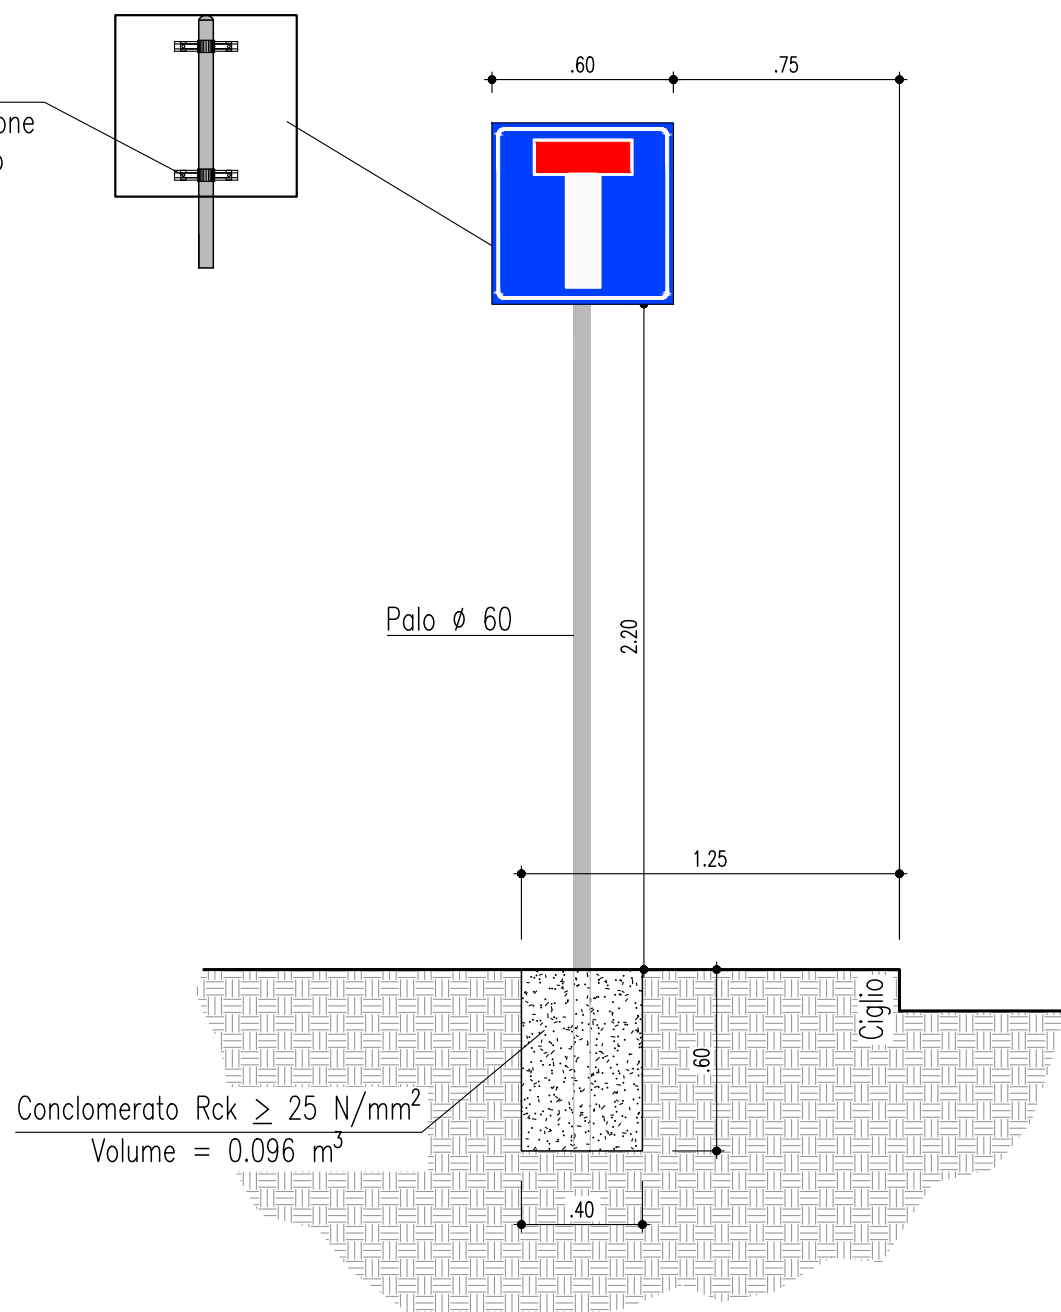


PARTICOLARI  
SEGNALETICA ORIZZONTALE

Art.148 (Art.40 Cod. Str.)  
ISCRIZIONE DI STOP  
Scala 1:50

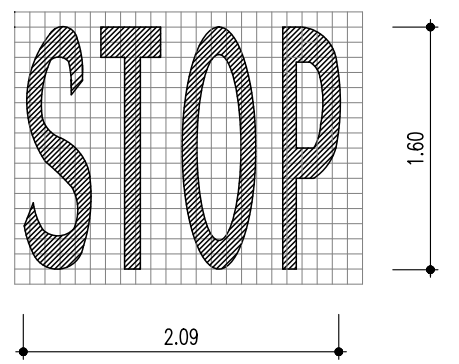


Art.144 (Art.40 Cod. Str.)  
STRISCIA TRASVERSALE DI ARRESTO  
Scala 1:50

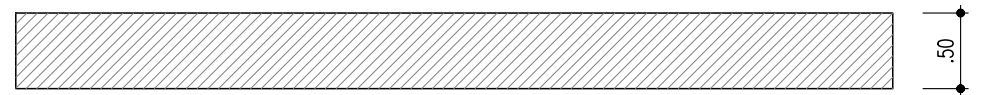

Art.138 (art.40 Cod.Str.)  
STRISCE LONGITUDINALI DI SEGNALETICA ORIZZONTALE  
Scala 1: 50

Strisce di margine della carreggiata  
Art.141 (Art.40 Cod. Str.)

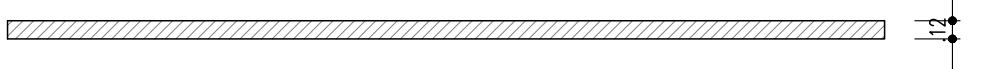

COMMITTENTE:



PROGETTAZIONE:



CUP J94J17000040001

U.O. COORDINAMENTO TERRITORIALE NORD

PROGETTO DEFINITIVO

LINEA BOLZANO - MERANO  
REALIZZAZIONE NUOVO TUNNEL DEL VIRGOLO A 3 BINARI -  
SPOSTAMENTO BIVIO LINEA MERANESE

VIABILITÀ  
NV03 - NW03 - SL05 PROLUNGAMENTO SS12 ACCESSO AREA ANAS  
PLANIMETRIA DELLA SEGNALETICA

SCALA:

1 : 500

COMMESSA LOTTO FASE ENTE TIPO DOC. OPERA/DISCIPLINA PROGR. REV.

NB1D 01 D 26 P8 NV0300 003 A

| Rev. | Descrizione         | Redatto   | Data   | Verificato | Data   | Approvato    | Data   | Autorizzato | Data   |
|------|---------------------|-----------|--------|------------|--------|--------------|--------|-------------|--------|
| A    | EMISSIONE ESECUTIVA | Technical | mag-21 | Stopini    | mag-21 | C. Mazzocchi | mag-21 | A. Perego   | mag-21 |
|      |                     |           |        |            |        |              |        |             |        |
|      |                     |           |        |            |        |              |        |             |        |
|      |                     |           |        |            |        |              |        |             |        |
|      |                     |           |        |            |        |              |        |             |        |

File:NB1D01D26P8NV0300003A.DWG