




PARATIA 1
(SCALA 1 : 50)

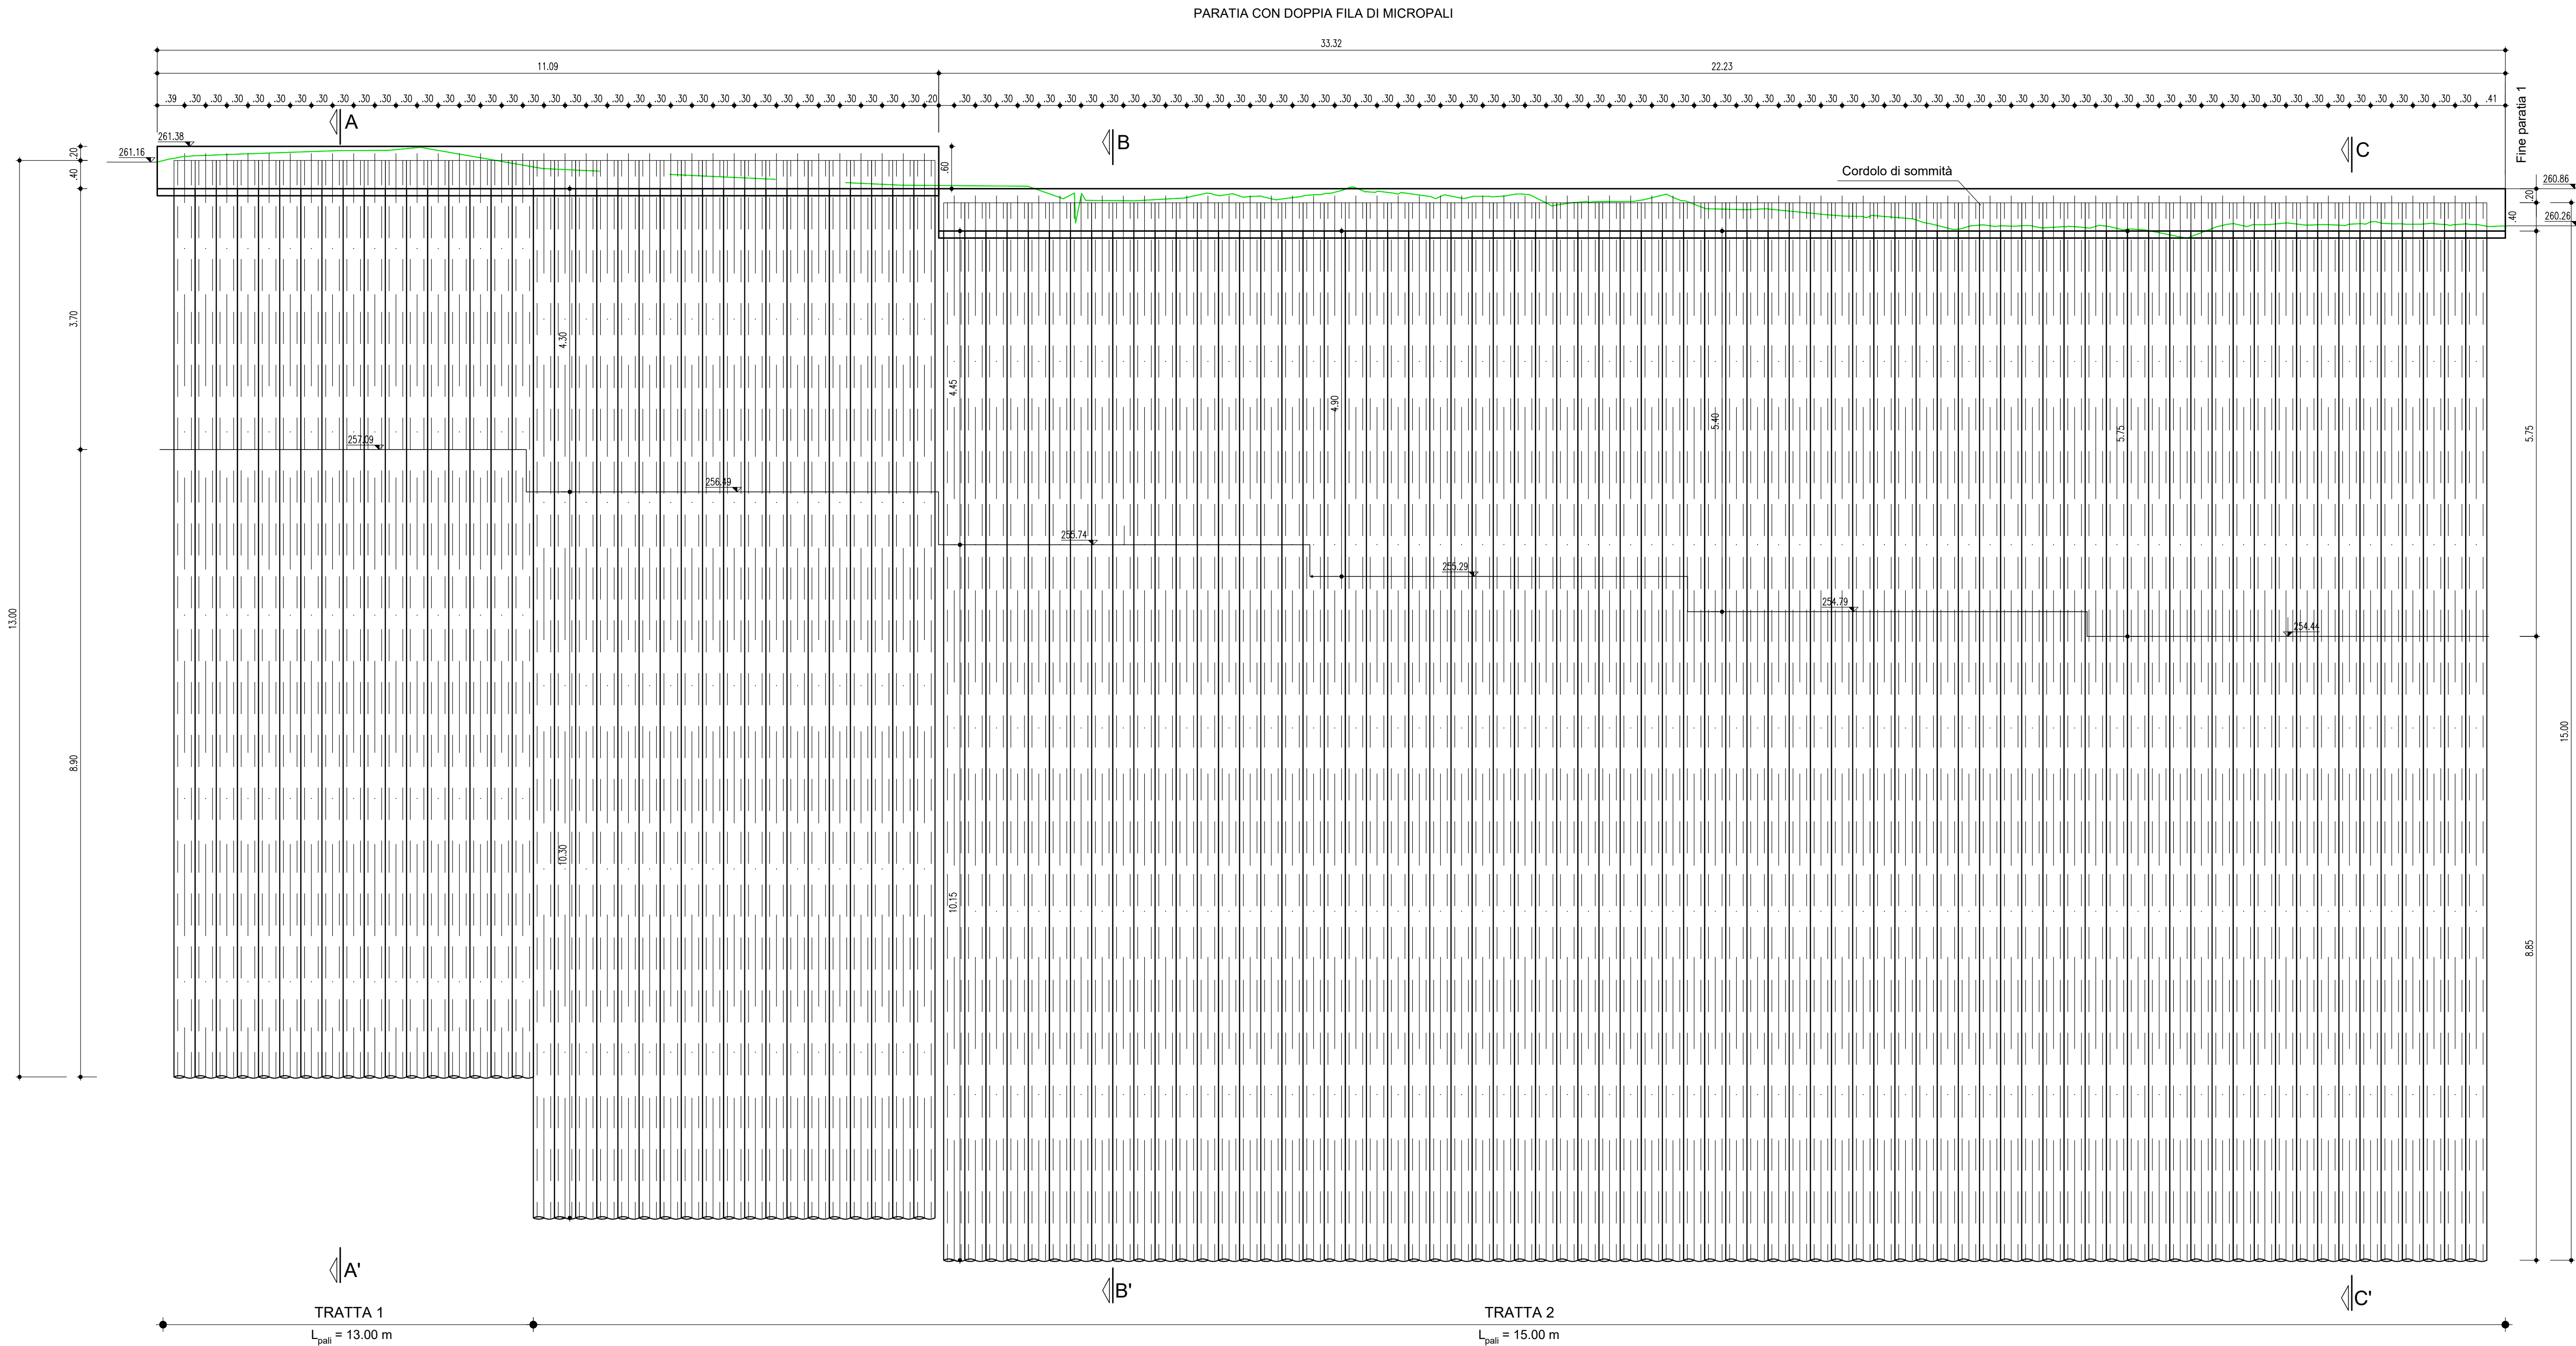


SEZIONE A-A'
(SCALA 1 : 50) A - A'

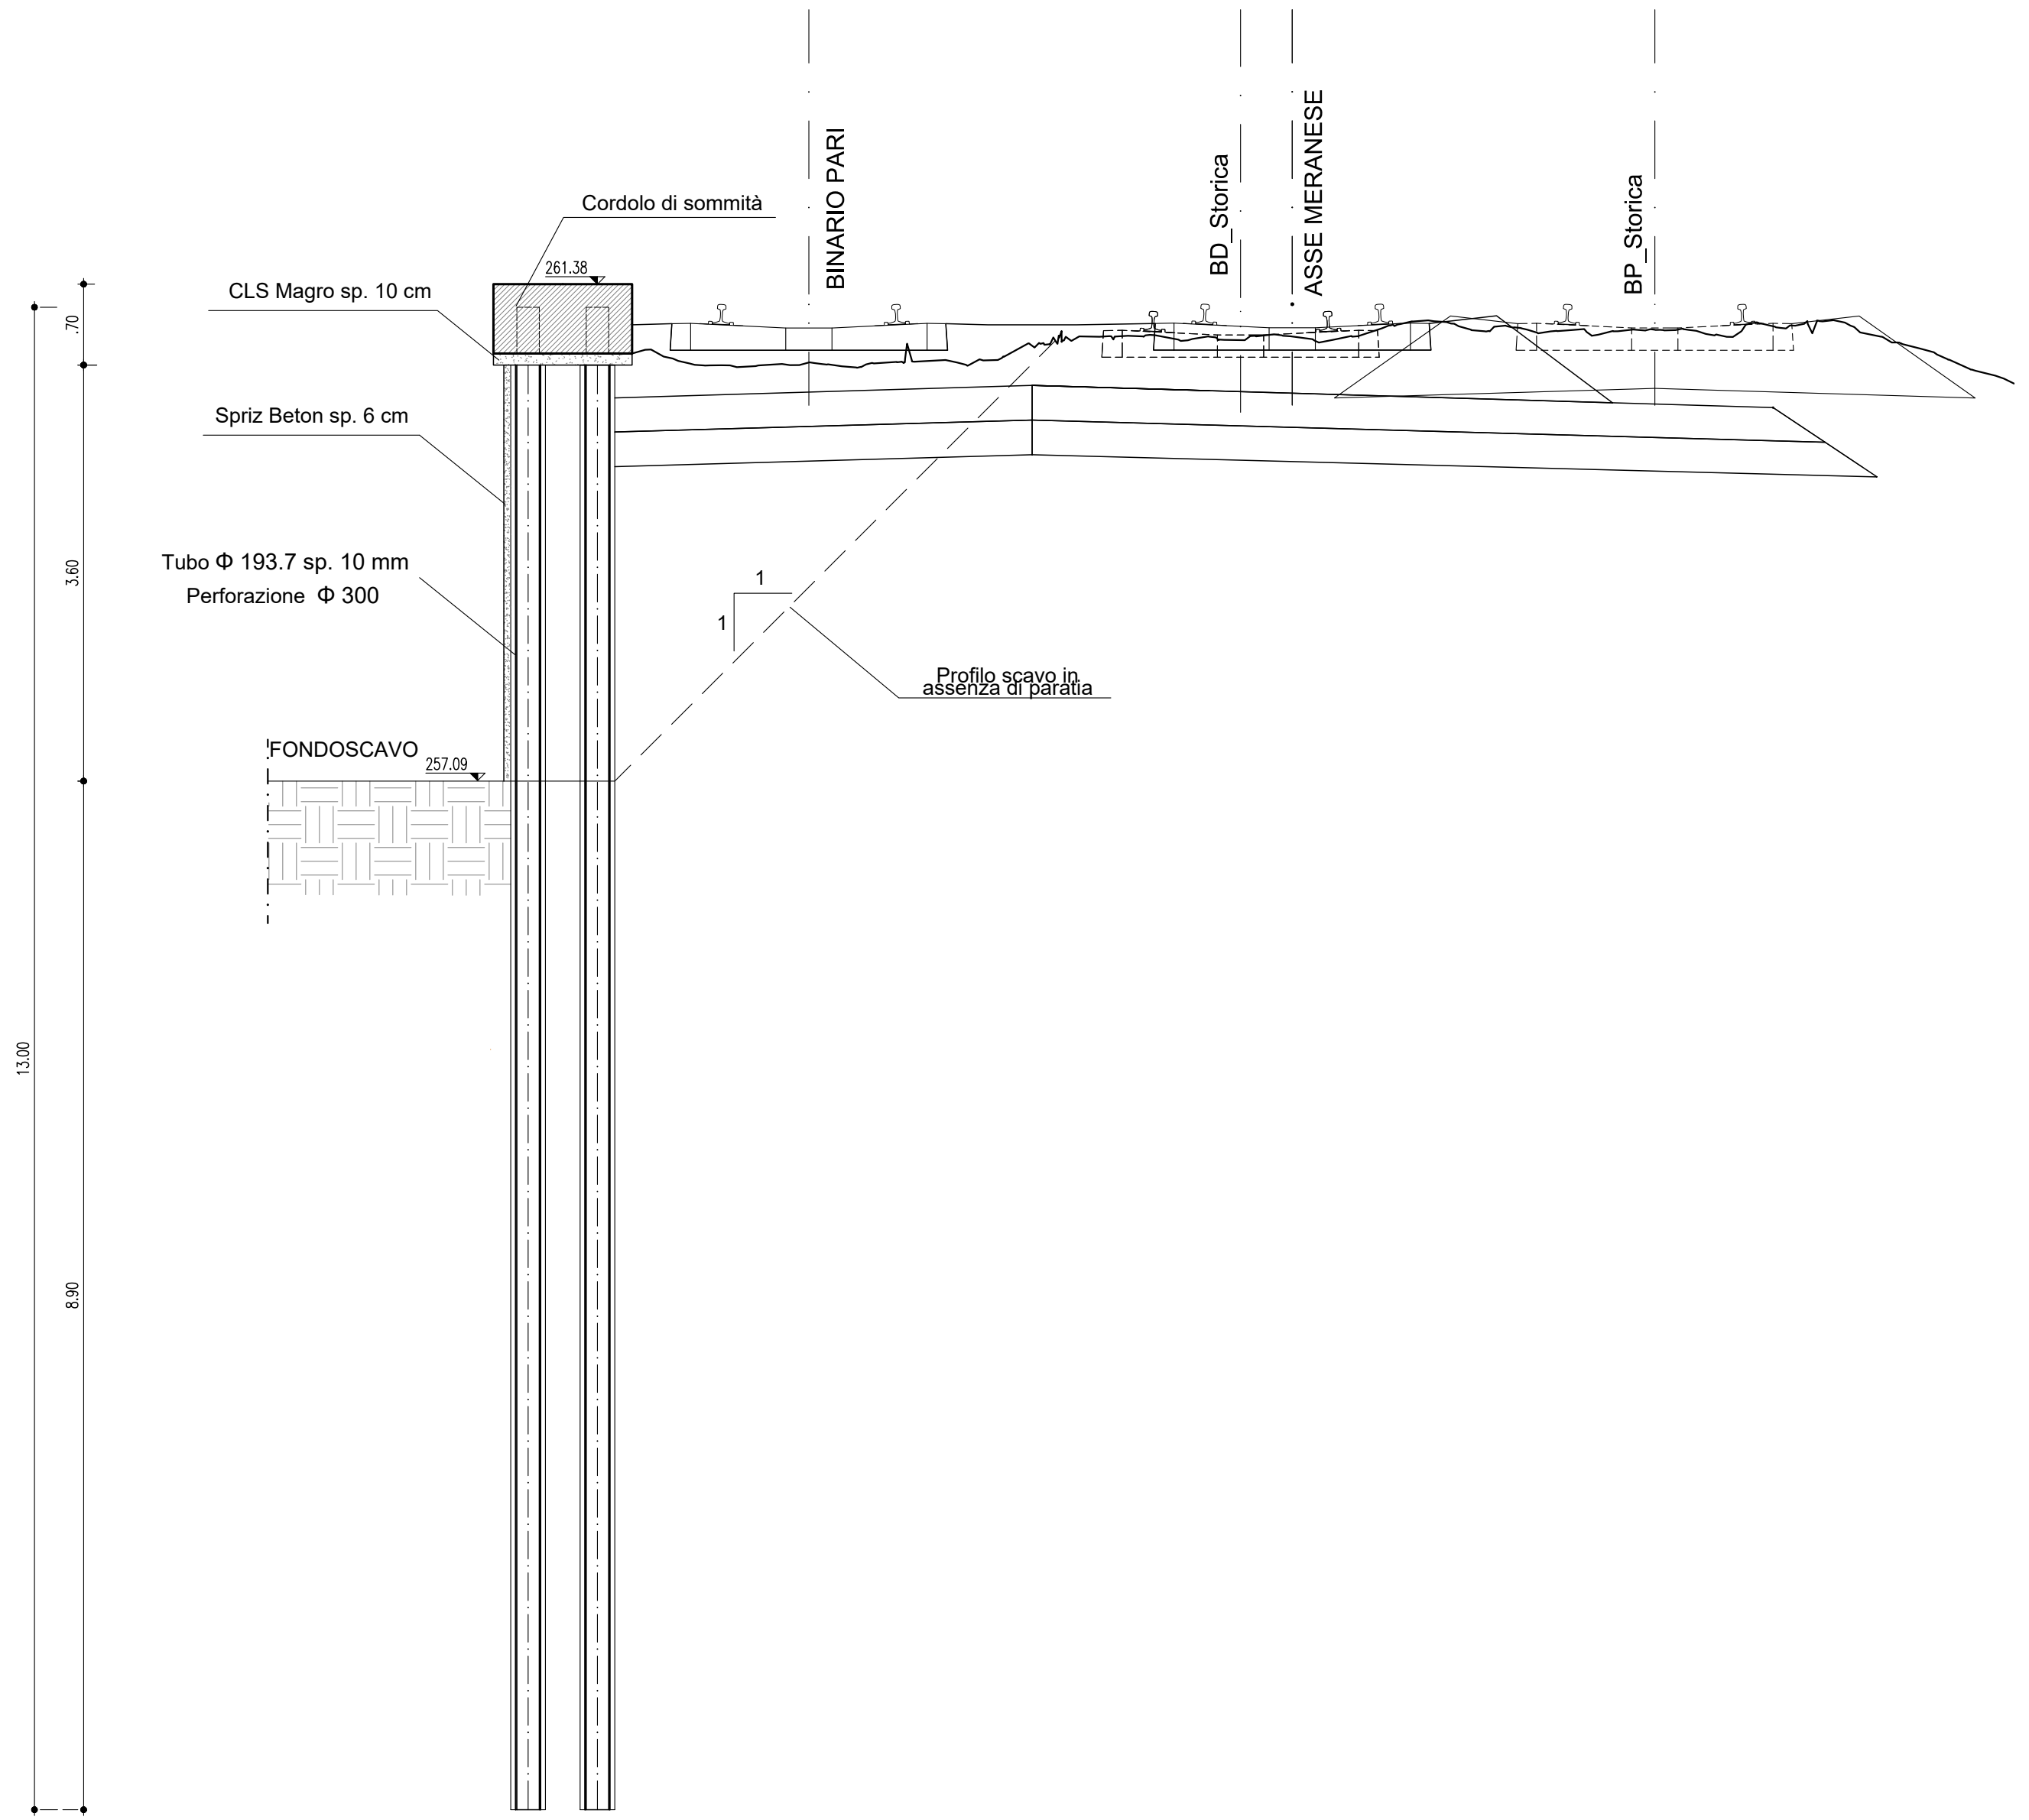

SEZIONE B-B'
(SCALA 1 : 50)

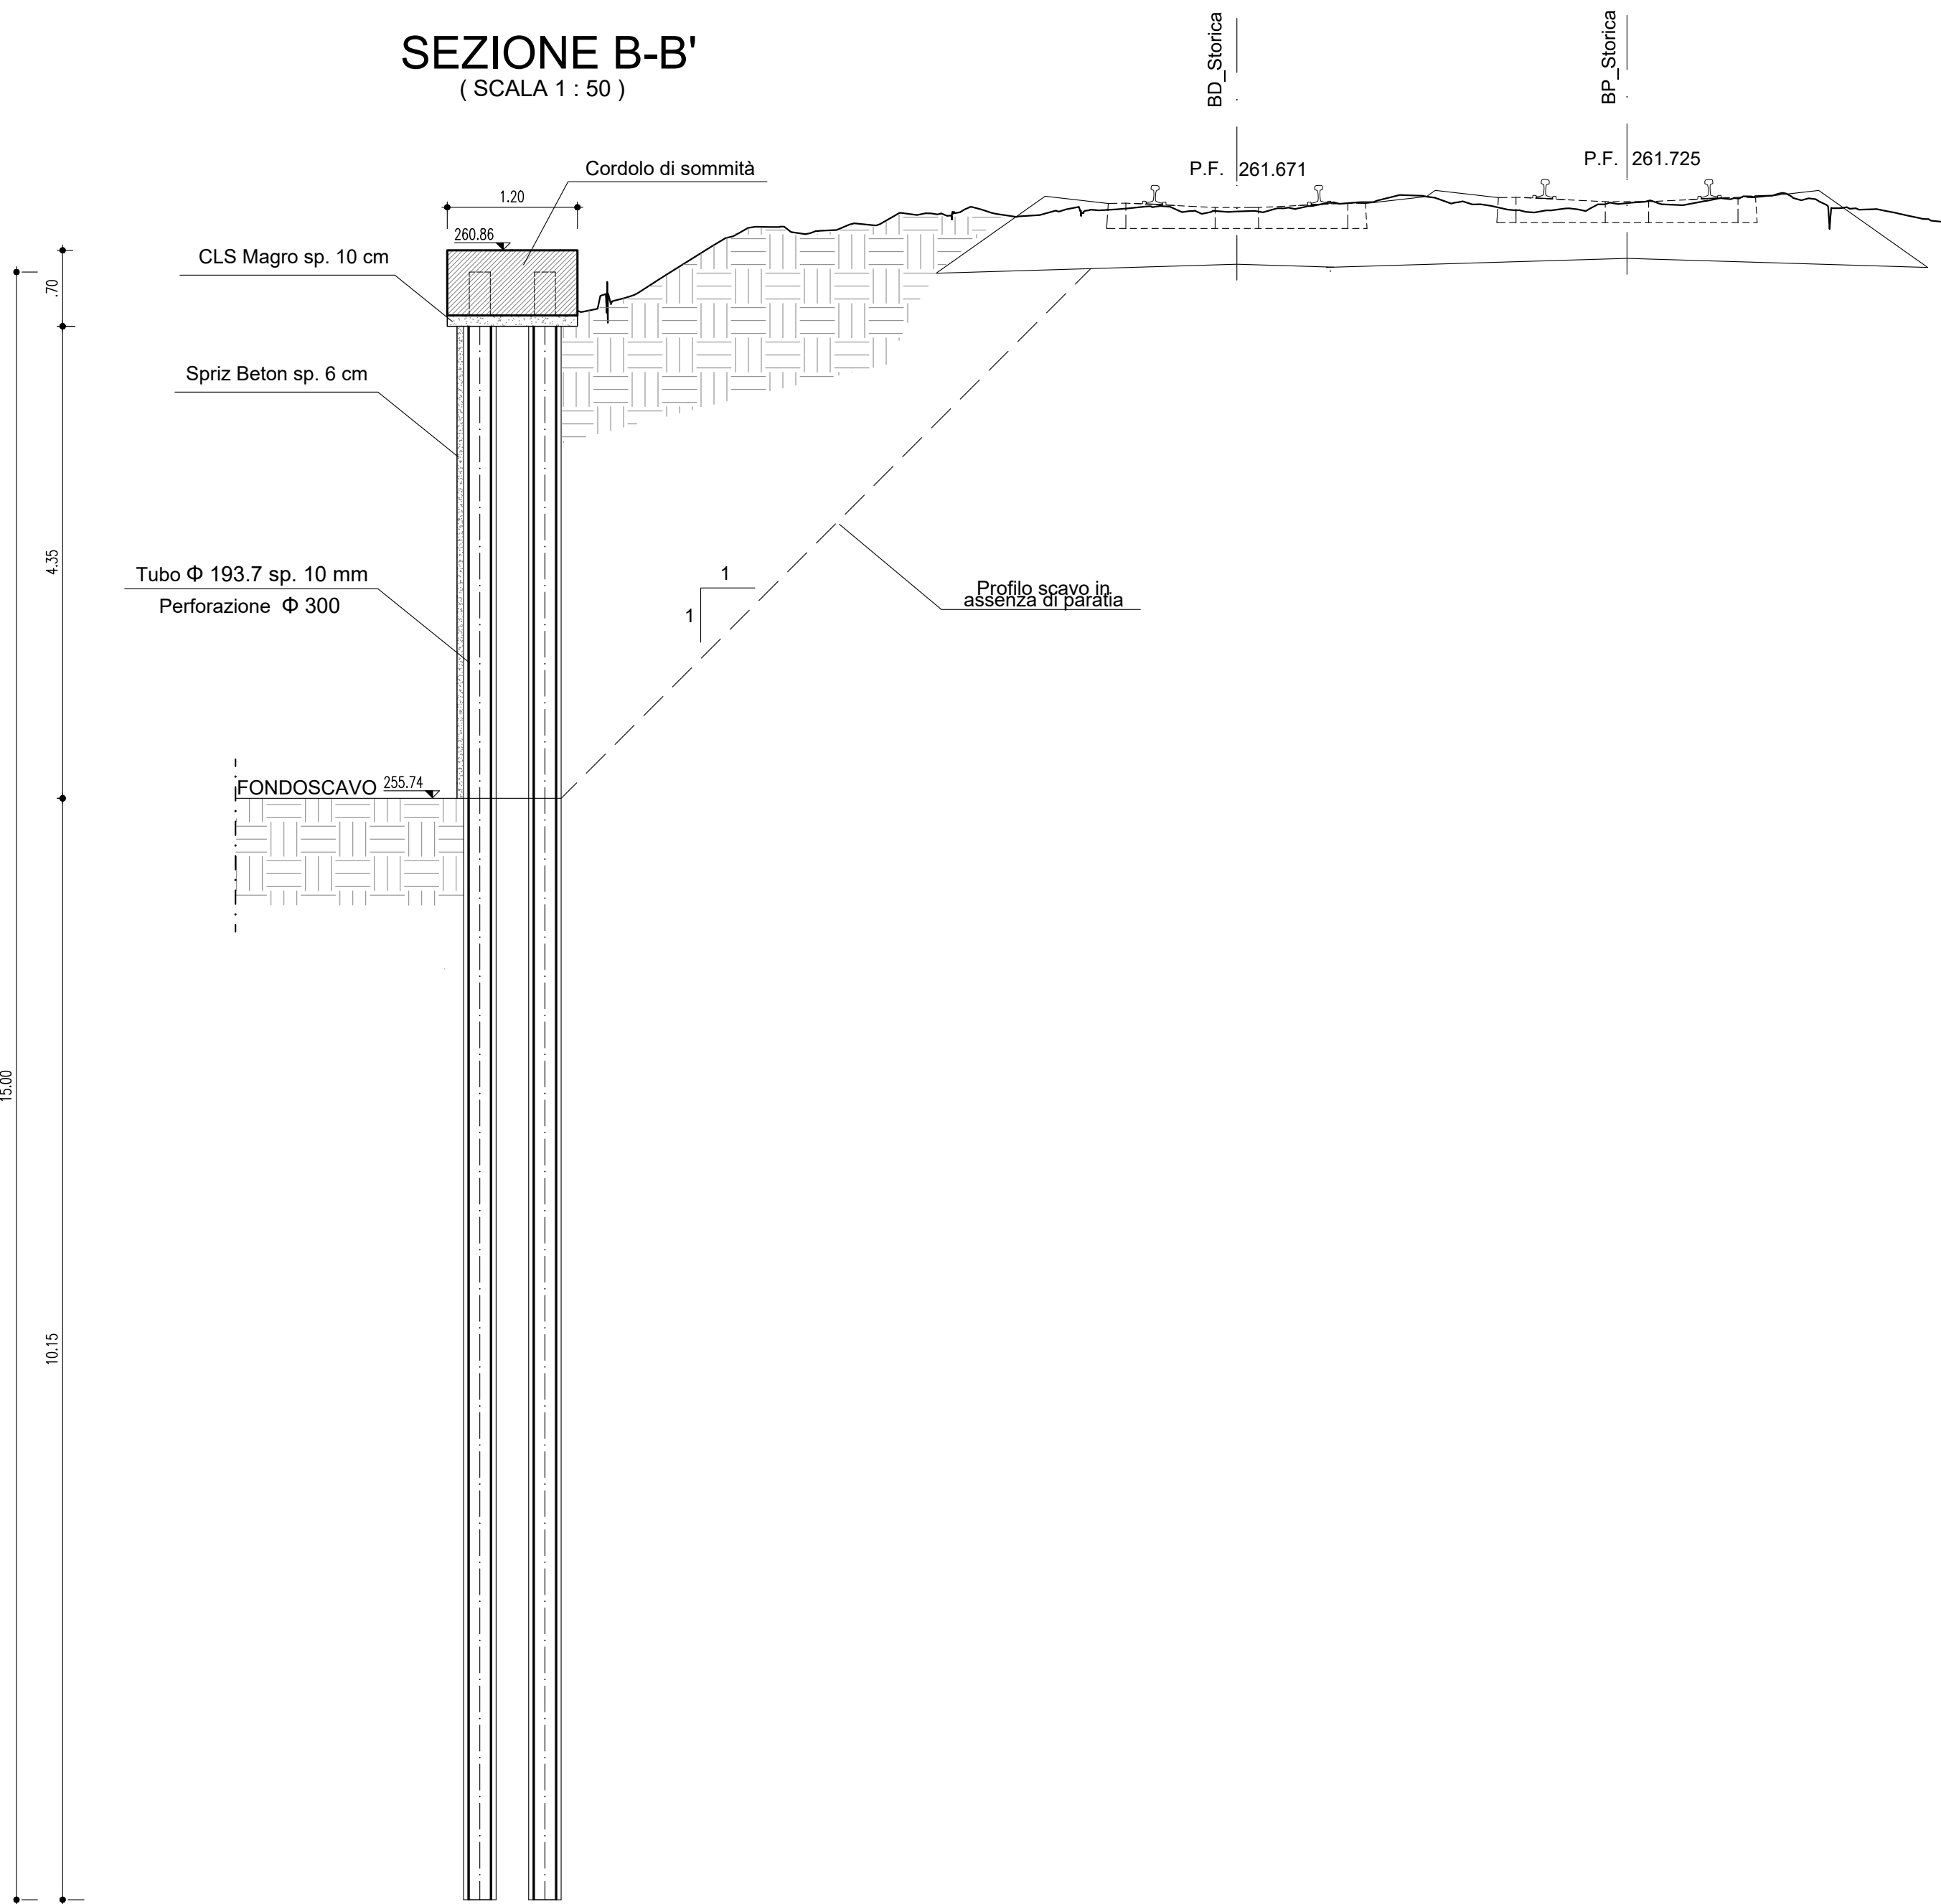


SEZIONE C-C'
(SCALA 1 : 50)

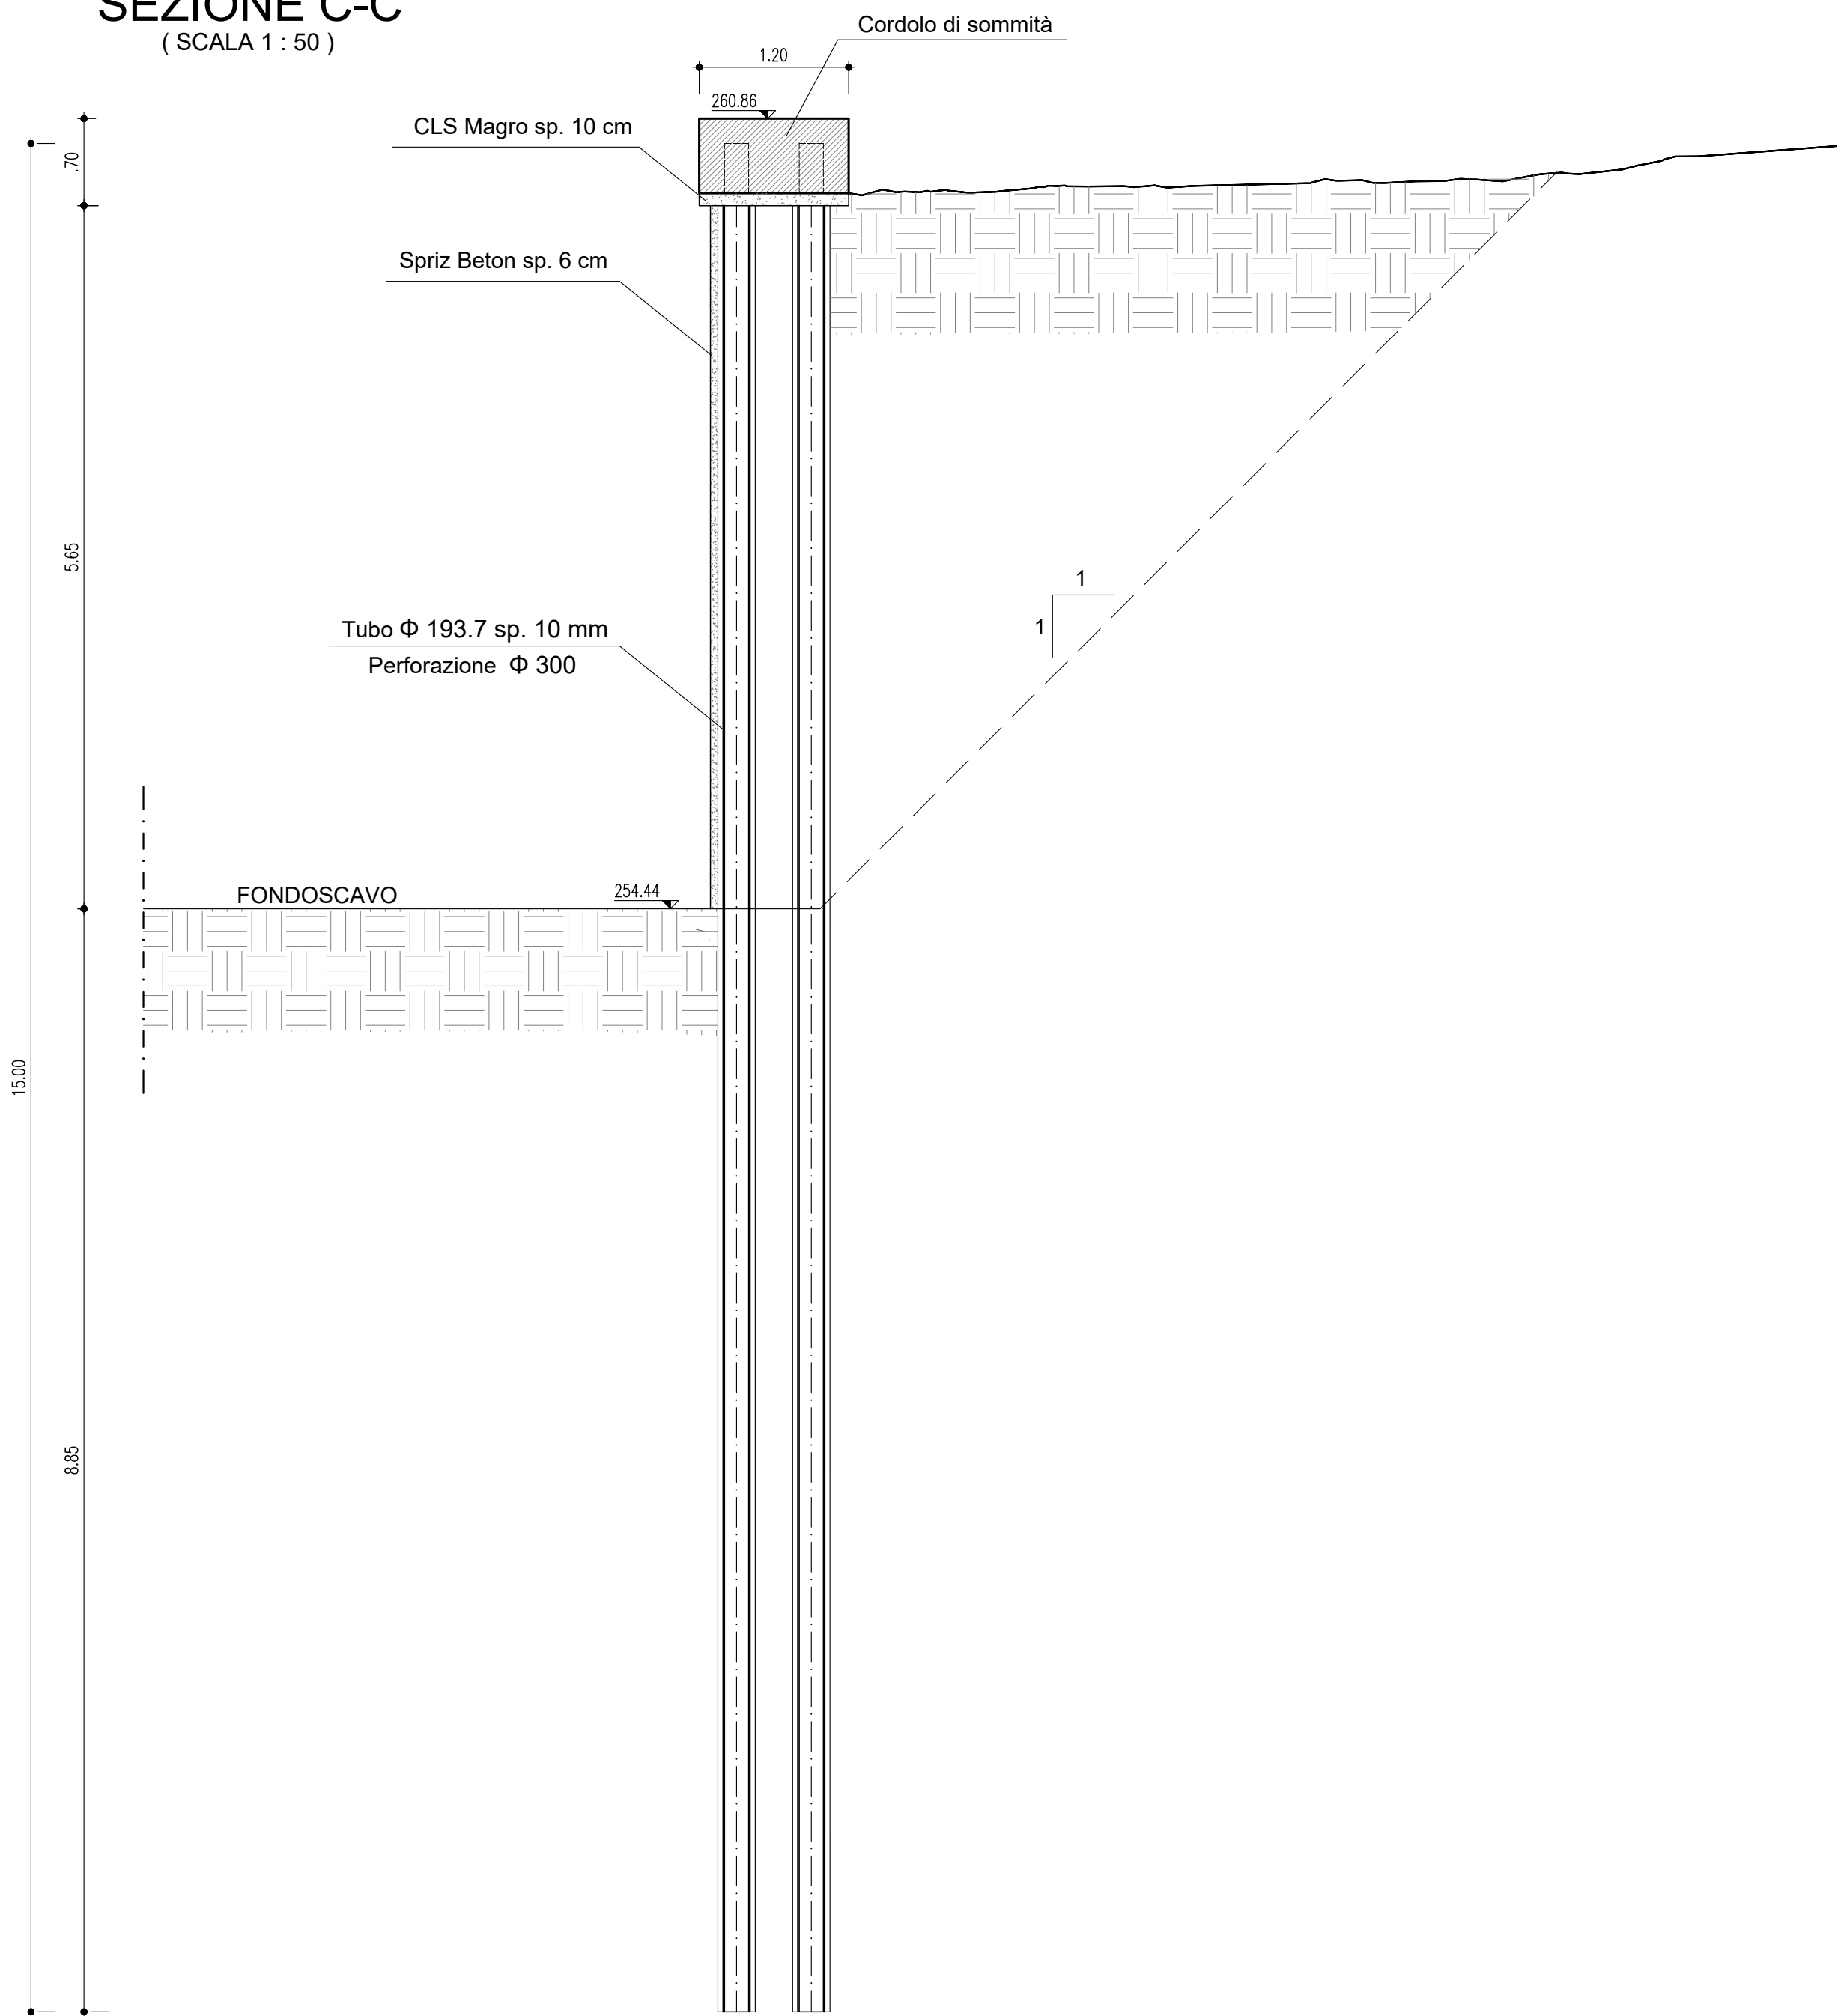

Spriz Beton sp. 6 cm	154,14 m ²
-------------------------	-----------------------

PARTICOLARE
COLDOL DI SOMMITA'
SCALA 1 : 25

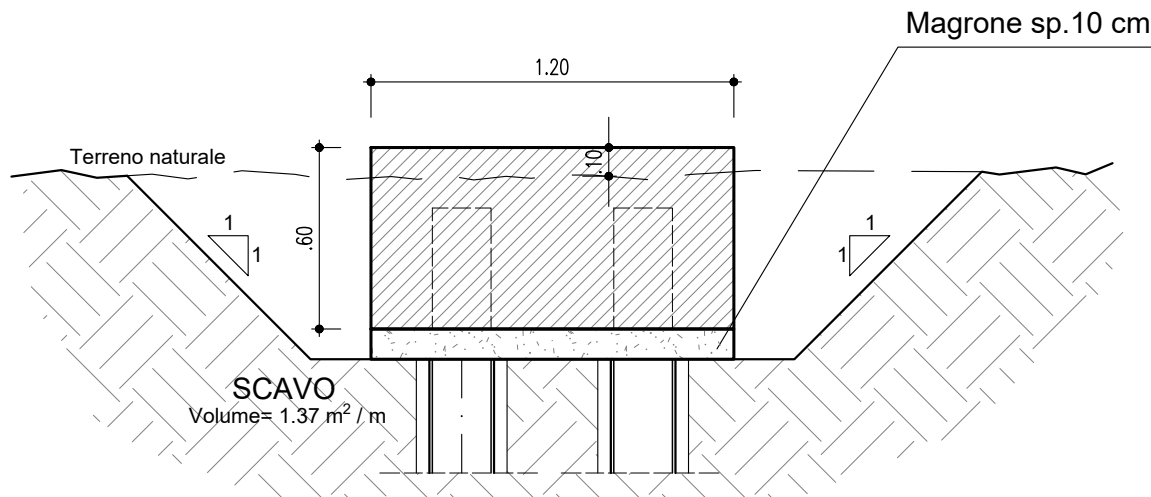

Paratia n. 01				
PALI				
Tratta	n pali	Armatura Palo	Lungh tot	Armatura Tot
		Kg	m	Kg
1	17	588,90	221,00	10.011,30
2	92	679,50	1380,00	62.514,00
TOTALE Generale			1601,00	72.525,30

NOTA: Per le caratteristiche dei materiali vedere tavola NB1D01D26TT0C0000002A

COMMITTENTE:



PROGETTAZIONE:



CUP J8421700040001

U.O. COORDINAMENTO TERRITORIALE NORD

PROGETTO DEFINITIVO

LINEA BOLZANO - MERANO
REALIZZAZIONE NUOVO TUNNEL DEL VIRGOLO A 3 BINARI -
SPOSTAMENTO BIVIO LINEA MERANESE

VIABILITA'

MU08 - Muri di sostegno NV03
Prospetti opere provvisori - Tav 1 di 2

SCALA:

VARIE

COMMESSA LOTTO FASE ENTE TIPO DOC. OPERA/DISCIPLINA PROGR. REV.

NB1D 01 D 26 PZ MU0803 002 A

Rev.	Descrizione	Redatto	Data	Verificato	Data	Approvato	Data	Autorizzato Data
A	EMISSIONE ESECUTIVA	Techad	mag-21	M. S. 2021	mag-21	E. Mazzoli	mag-21	A. Pirog

File: NB1D01D26PZMU0803002A.DWG