
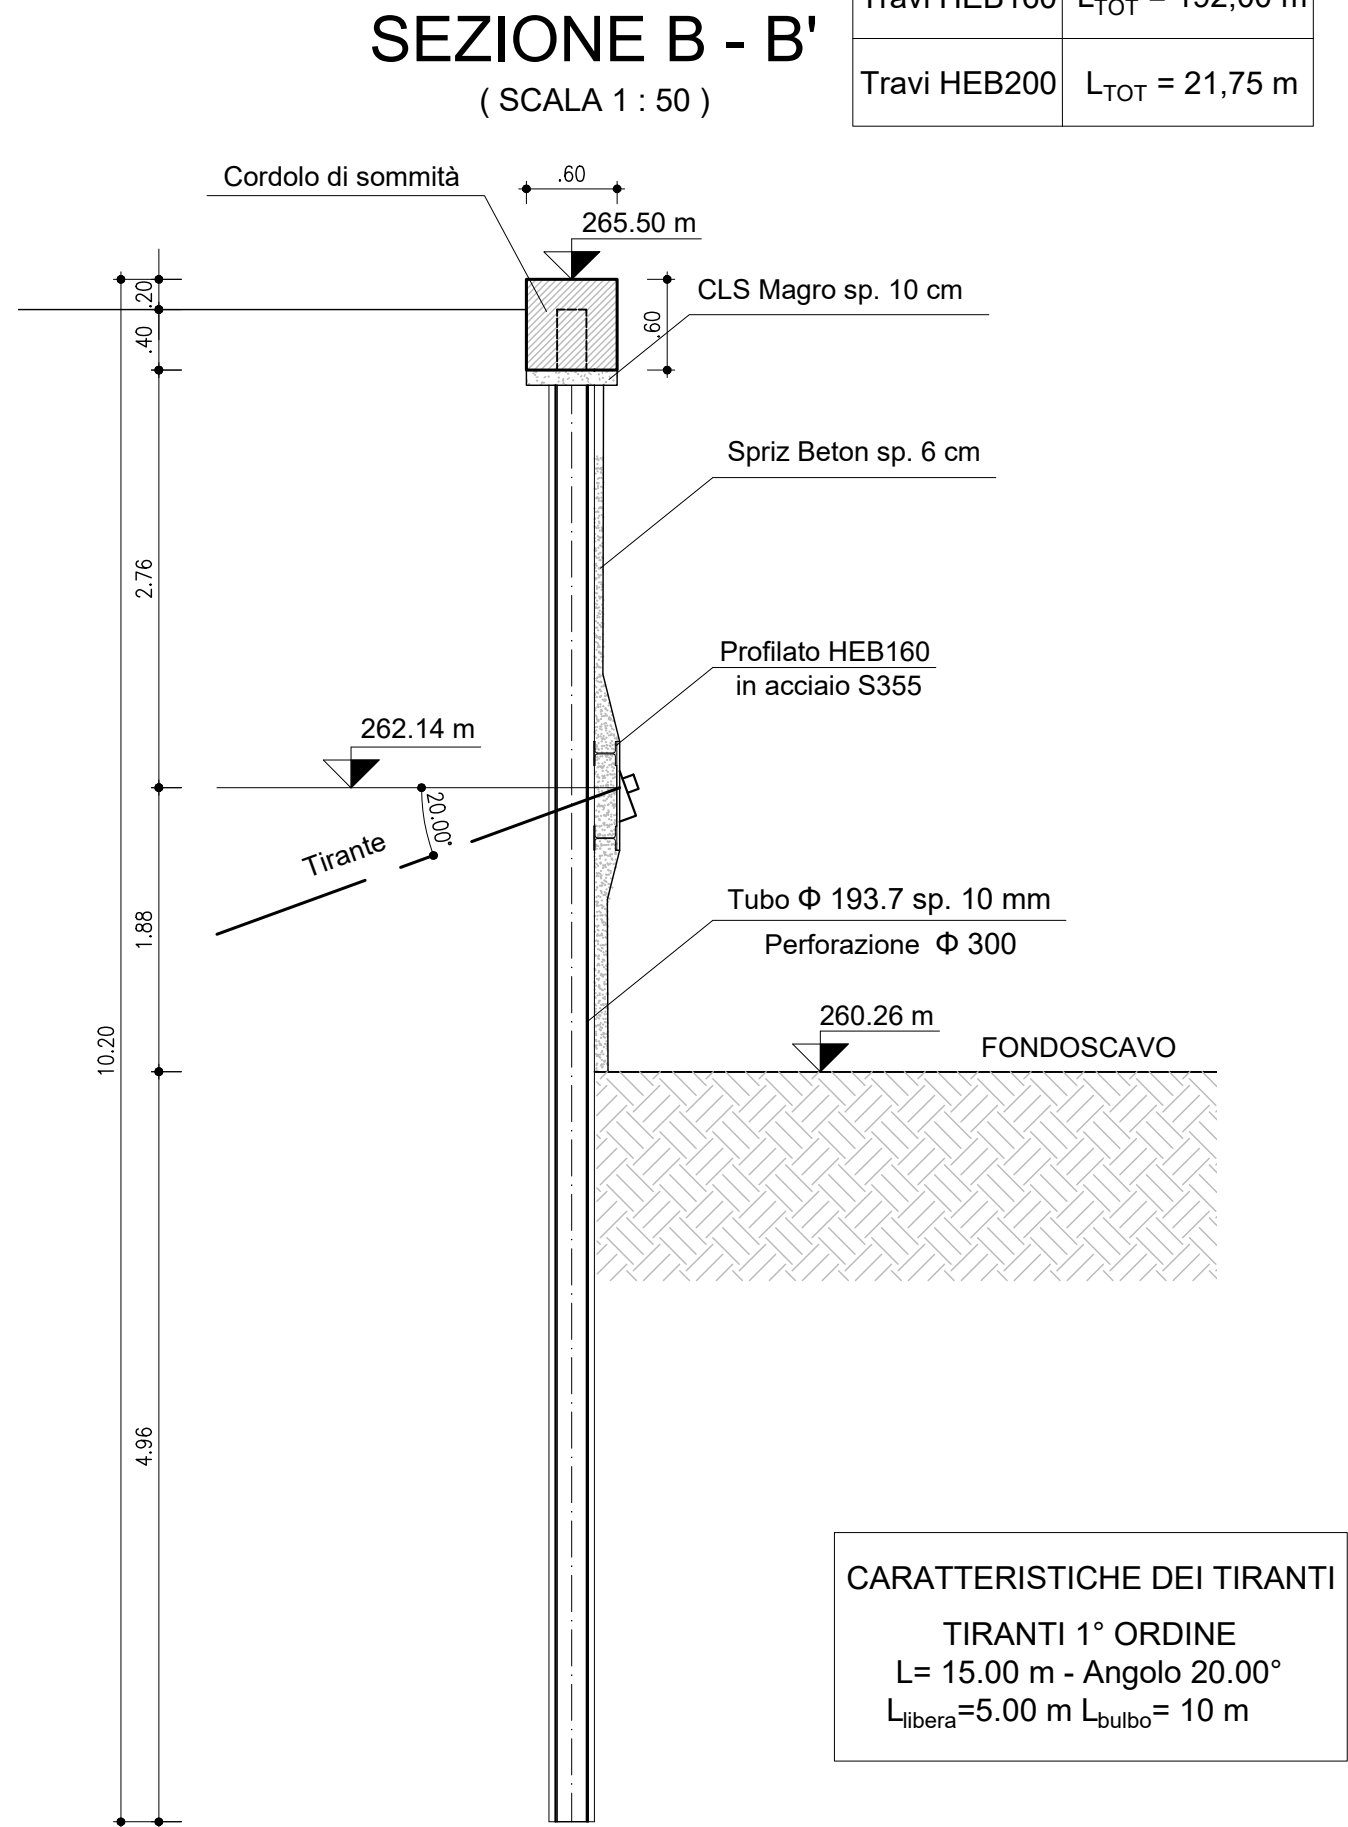
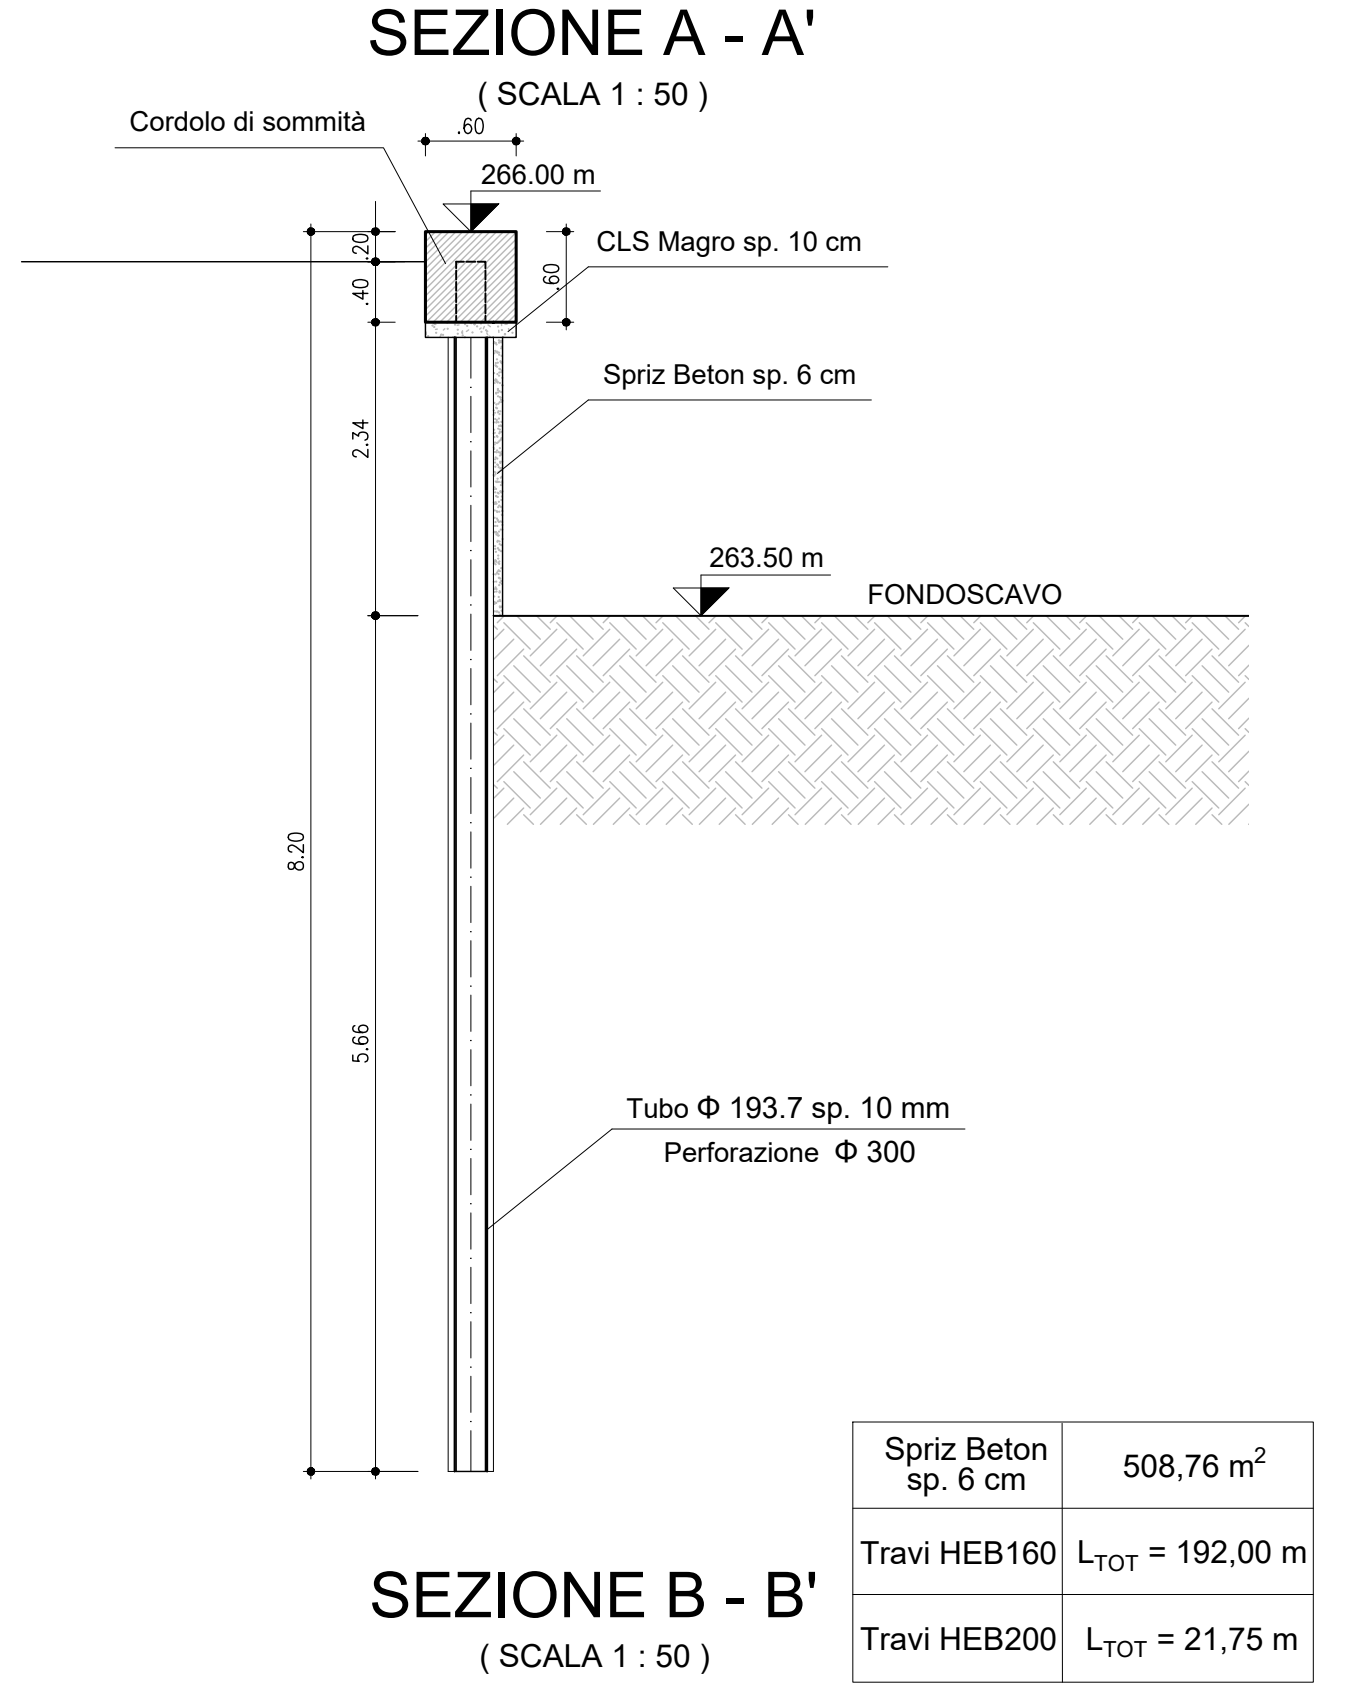
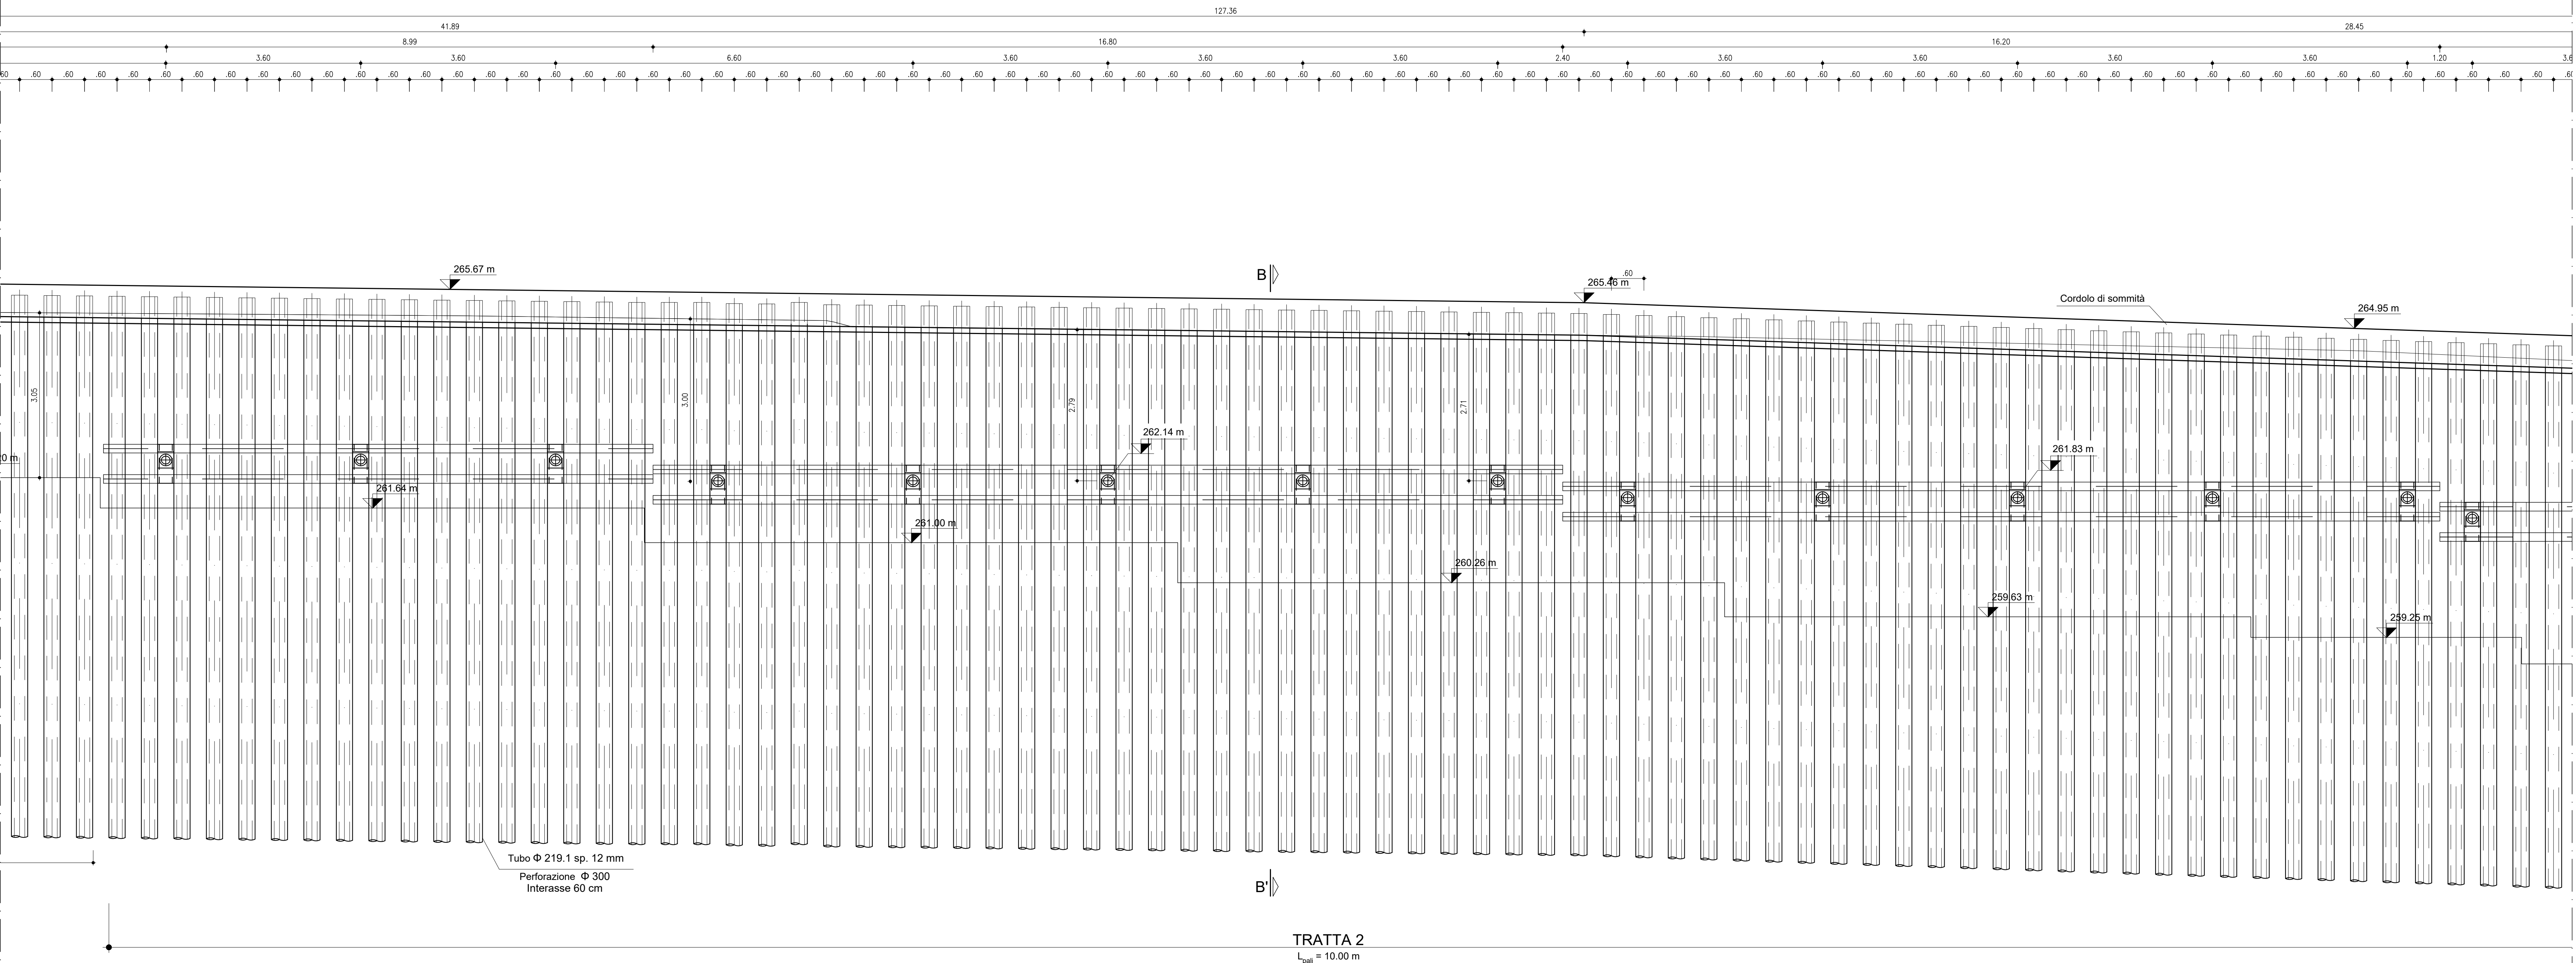


PARATIA 4
(SCALA 1 : 50)

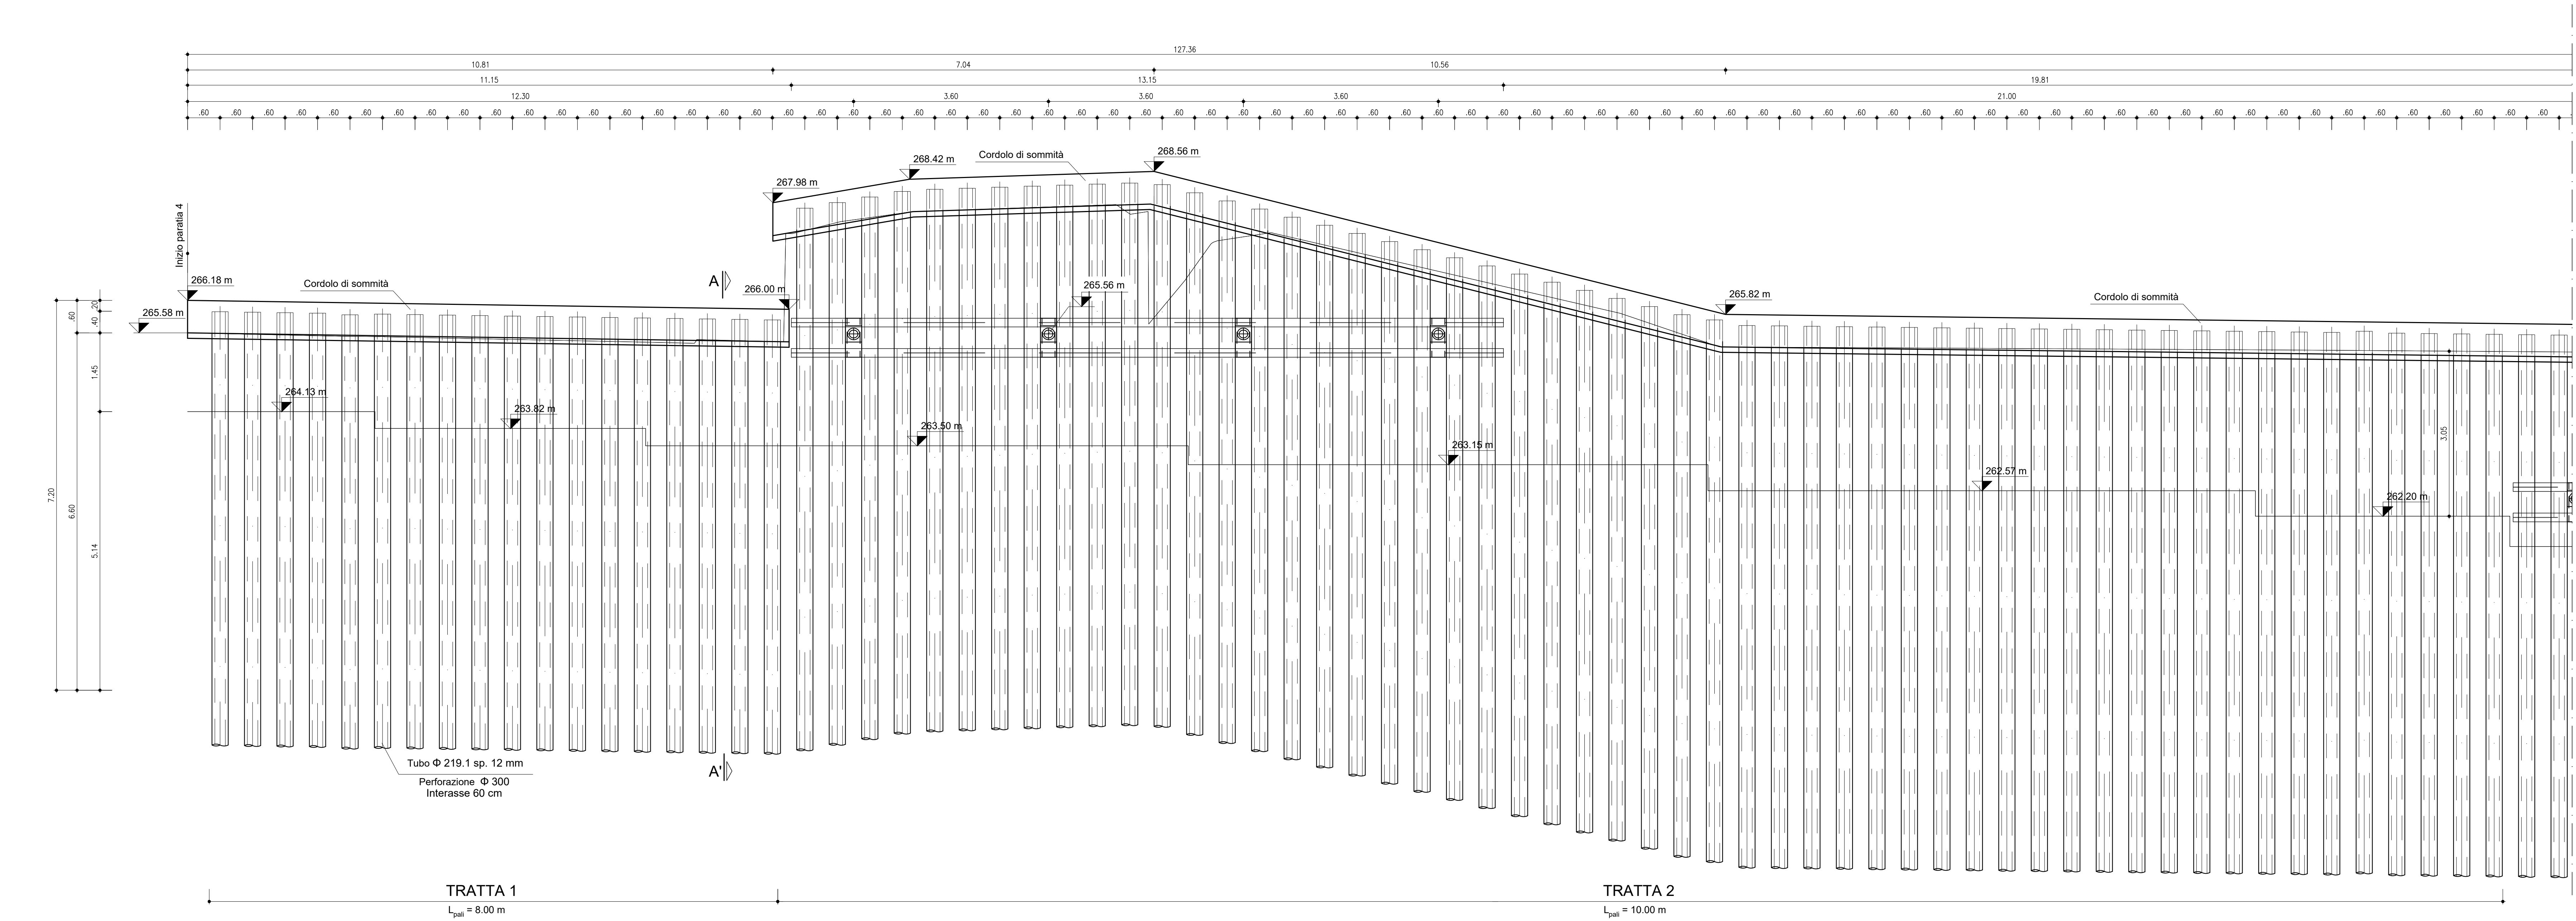

Paratia n. 04						
Tratta	n pali	L palo	Tubo	Peso /m	Lungh tot	Armatura Tot
		m		Kg/m	m	Kg
1	18	8,00	Ø 219,1 sp. 12 mm	61,36	144,00	8835,84
2	193	10,00	Ø 219,1 sp. 12 mm	61,36	1930,00	118424,8
TOTALE Generale				144,00	8.835,84	285,00

NOTA: Per le caratteristiche dei materiali vedere tavola NB1D01D26TT0C0000002A

COMMITTENTE:

PROGETTAZIONE:

CLP_064217000040001

U.O. COORDINAMENTO TERRITORIALE NORD

PROGETTO DEFINITIVO

LINEA BOLZANO - MERANO
REALIZZAZIONE NUOVO TUNNEL DEL VIRGOLO A 3 BINARI -
SPOSTAMENTO BIVIO LINEA MERANESE

VIABILITA'
MU09 - Muri di sostegno NV04
Prospetti opere provvisoriali Tav.4

SCALA:
VARIE

Rev.	Descrizione	Redatto	Data	Verificato	Data	Approvato	Data	Autorizzato	Data
A	PRIMA EMISSIONE	Tecnica	mag-21	M. Saffari	mag-21	C. Mazzocchi	mag-21	A. Pappalardo	mag-21

File: NB1D01D26PZMU0903004A.DWG