




PIANTA MURO A L - MU03
(SCALA 1:100)

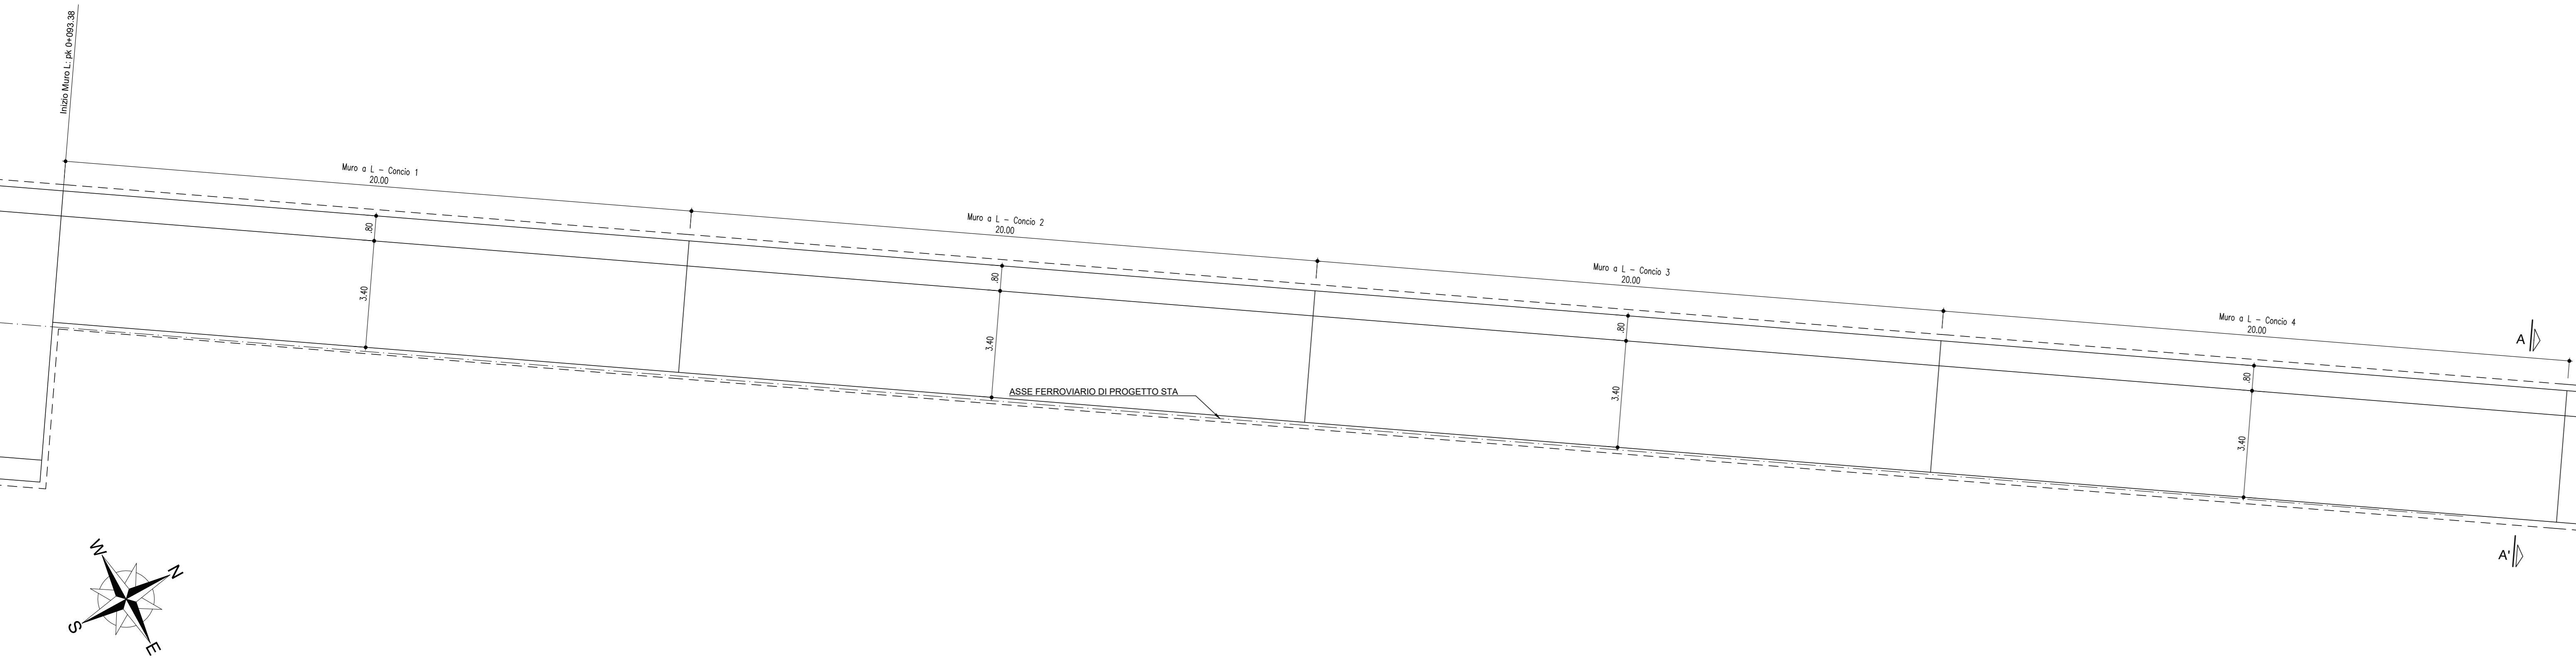


PROSPETTO MURO A L - MU03
(SCALA 1:100)

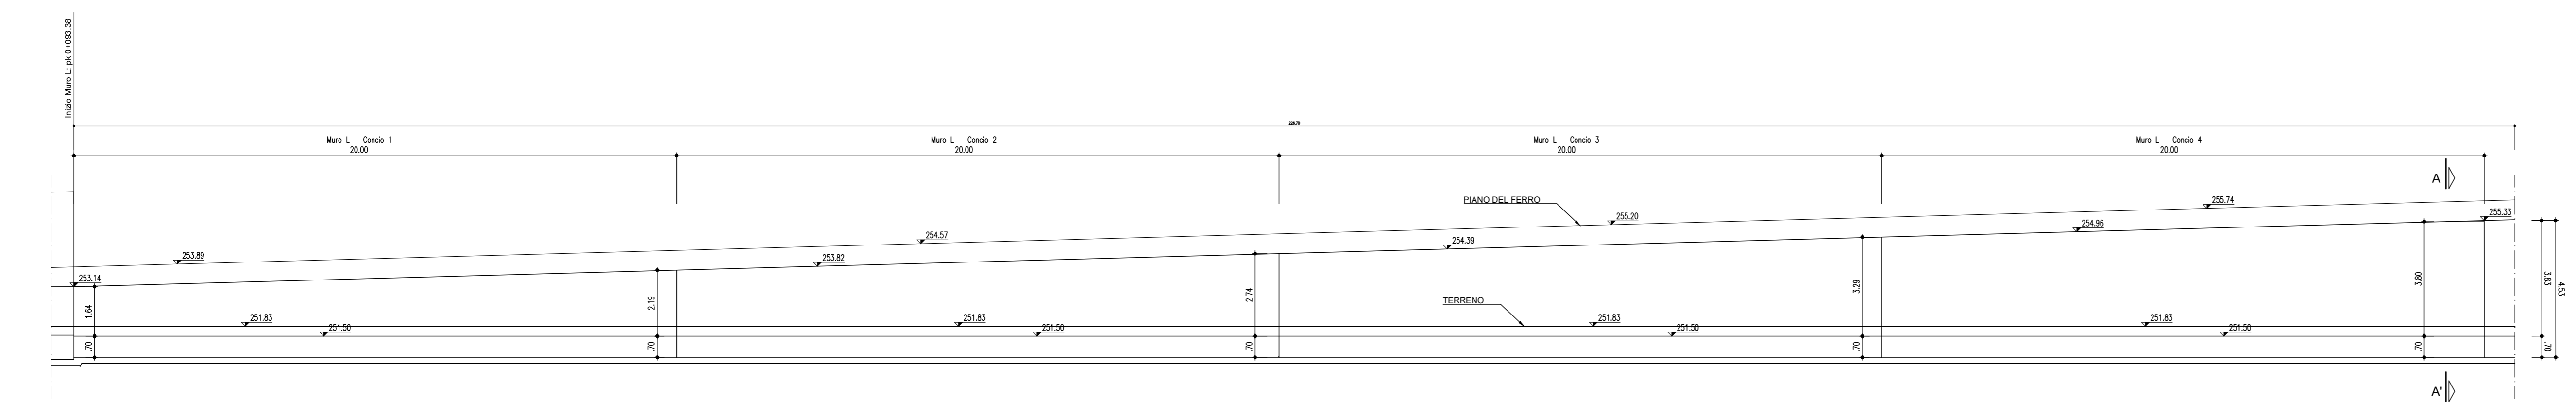


PLANIMETRIA
(SCALA 1:1000)

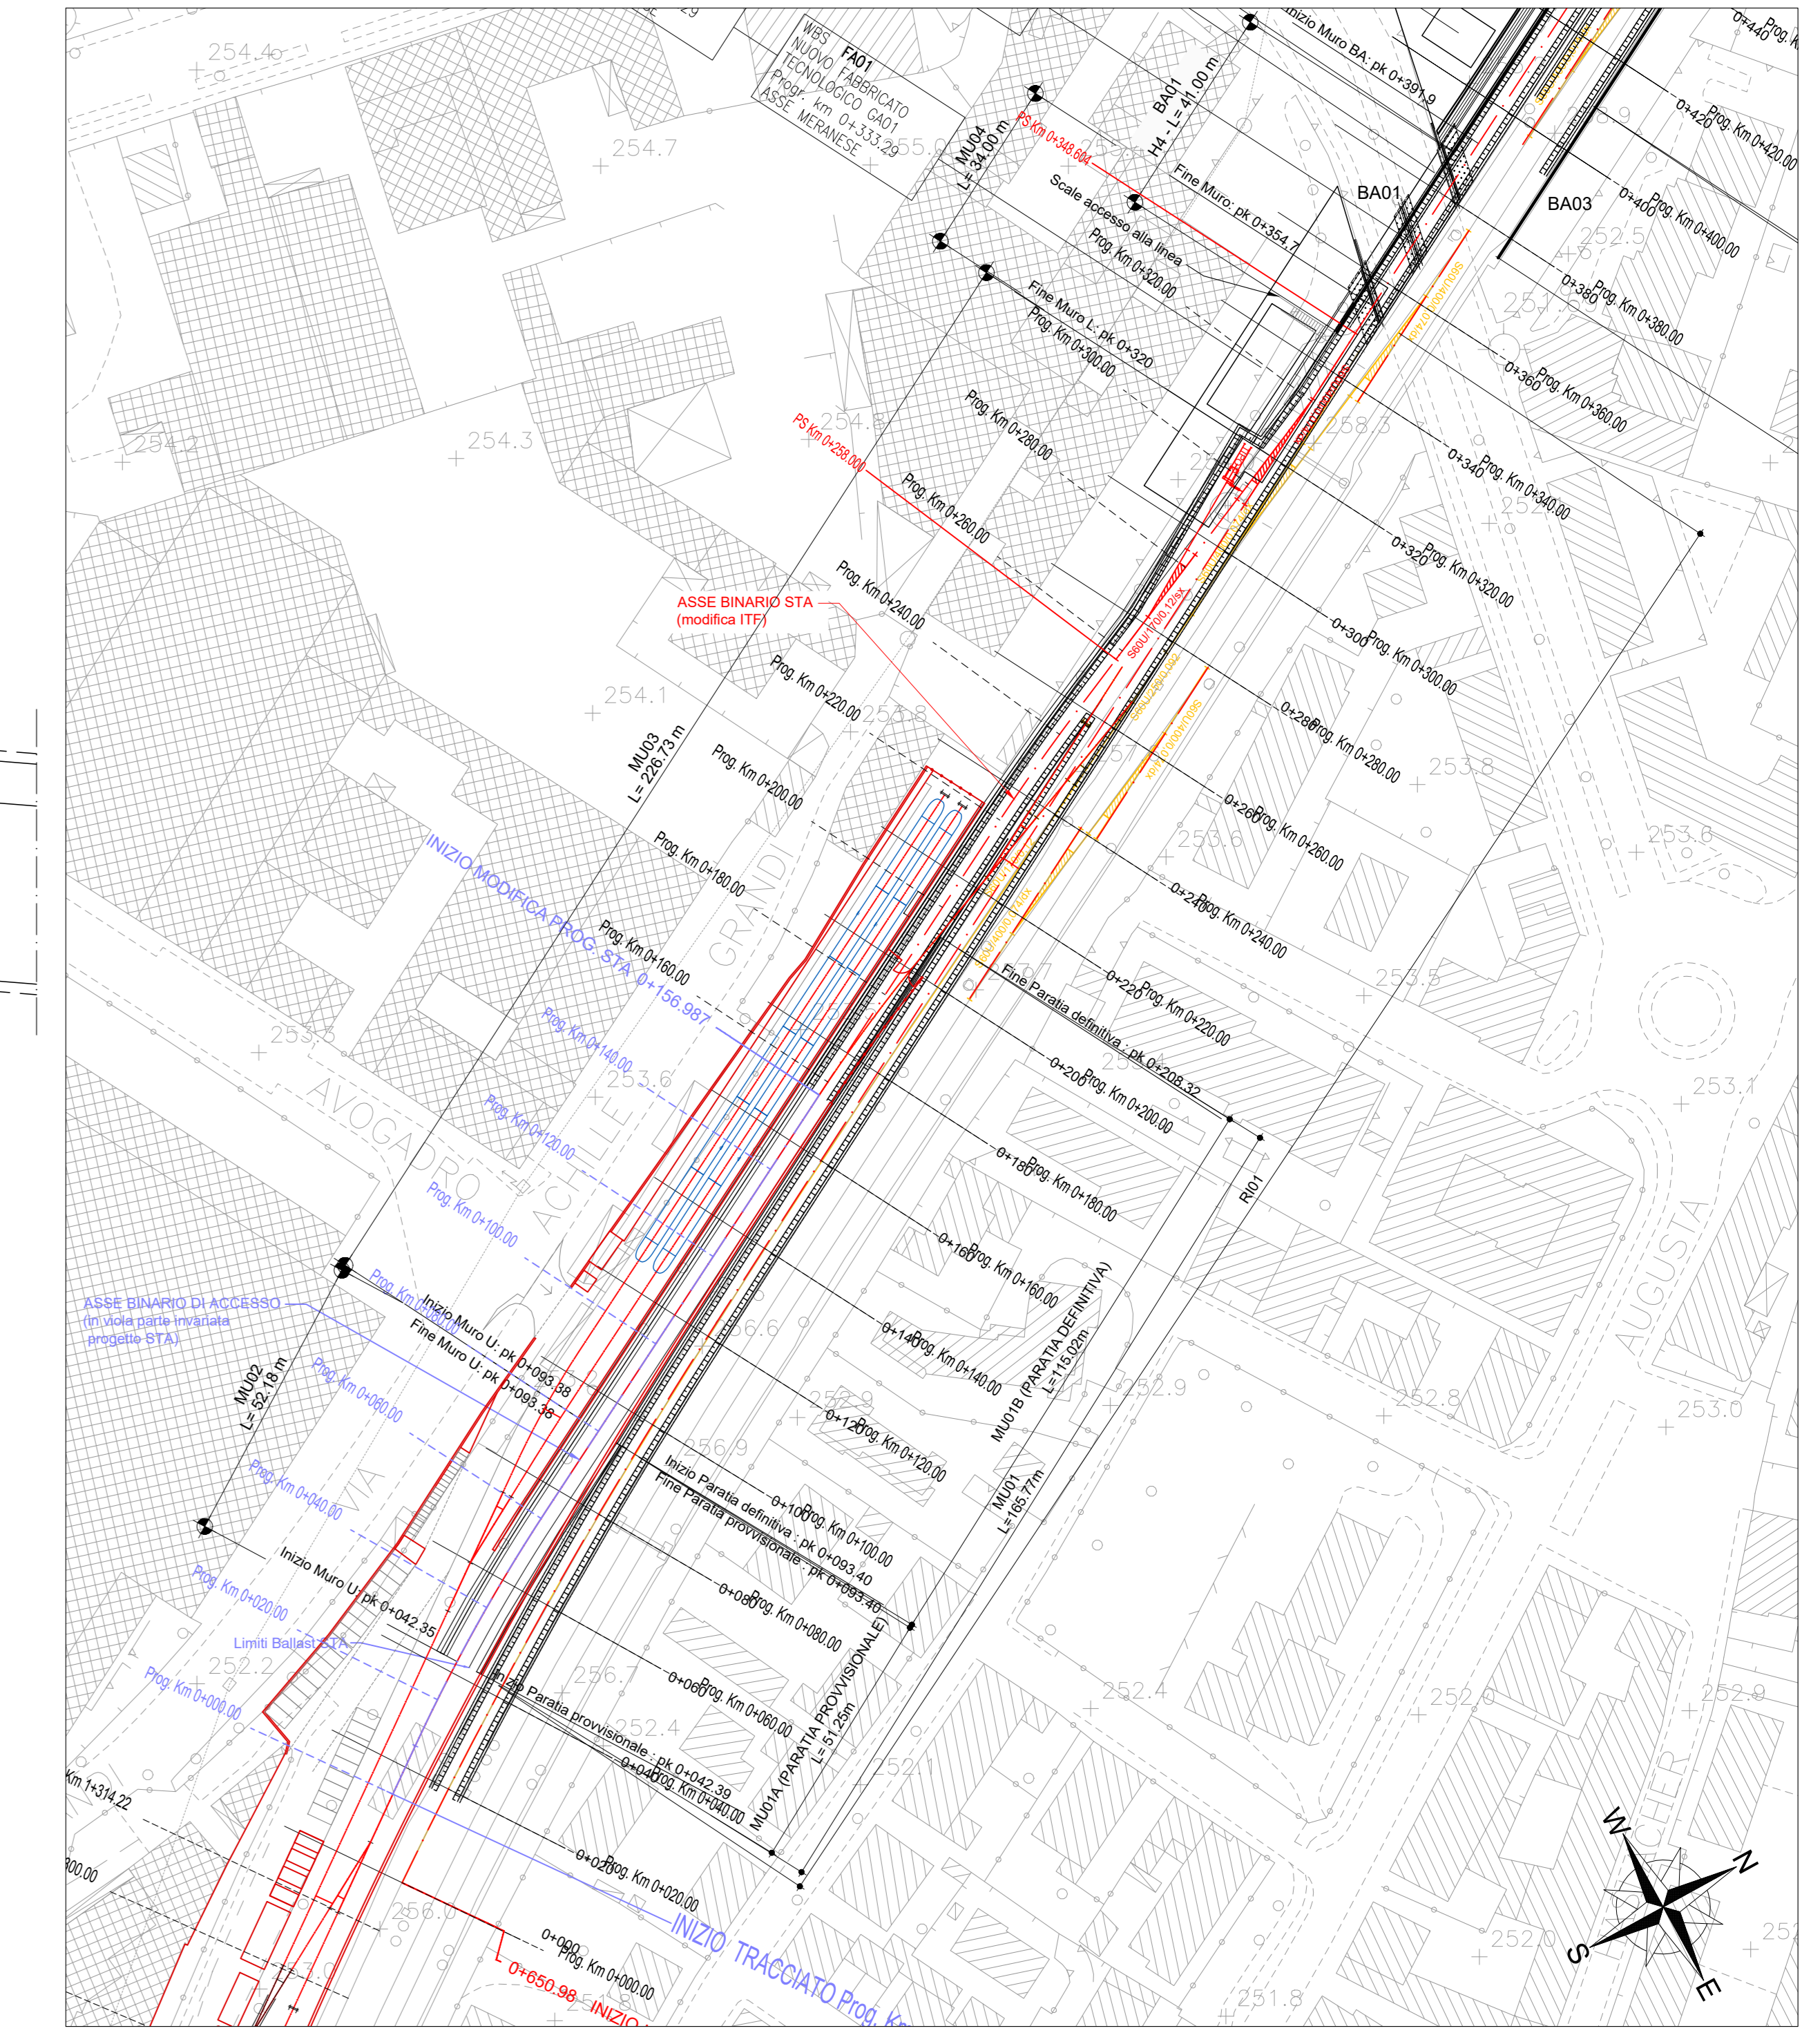

SEZIONE A-A' - MU03
(SCALA 1:50)

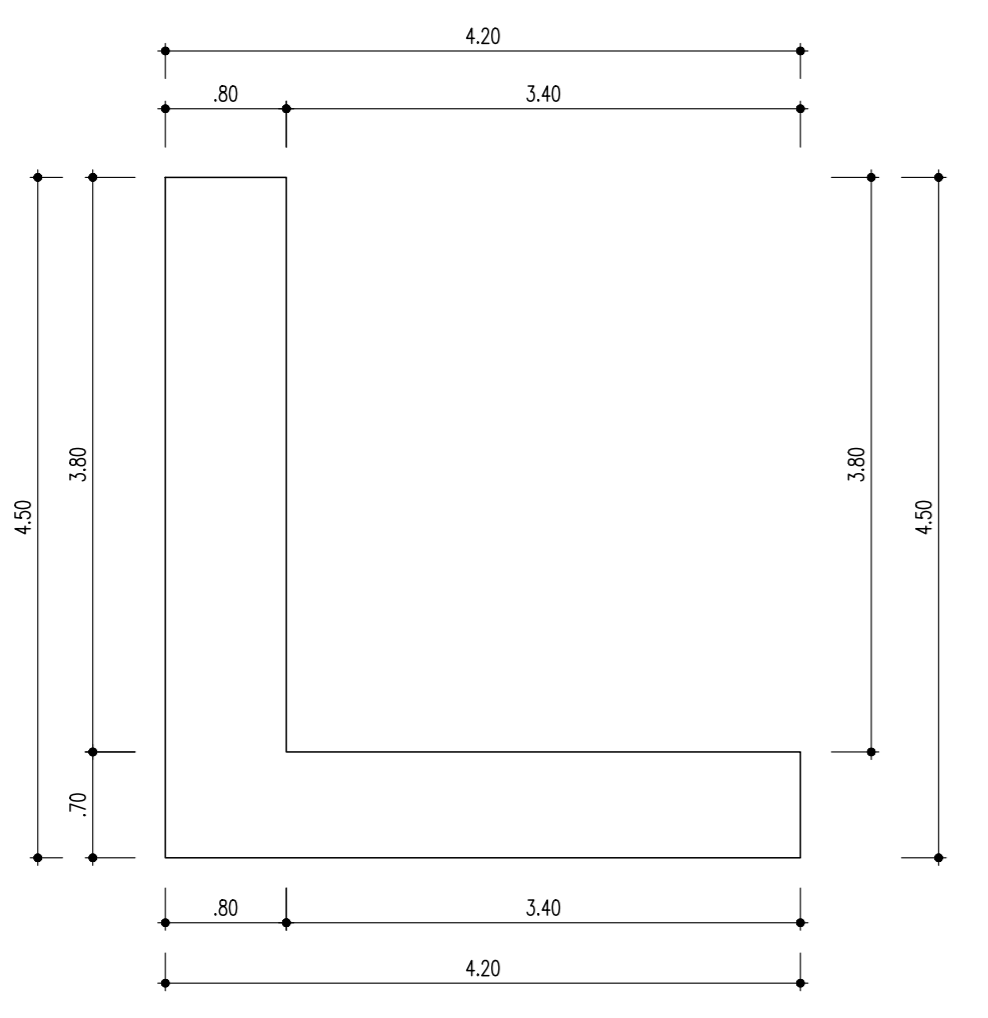

DETTAGLI COSTRUTTIVI - MU03
(SCALA 1:50)

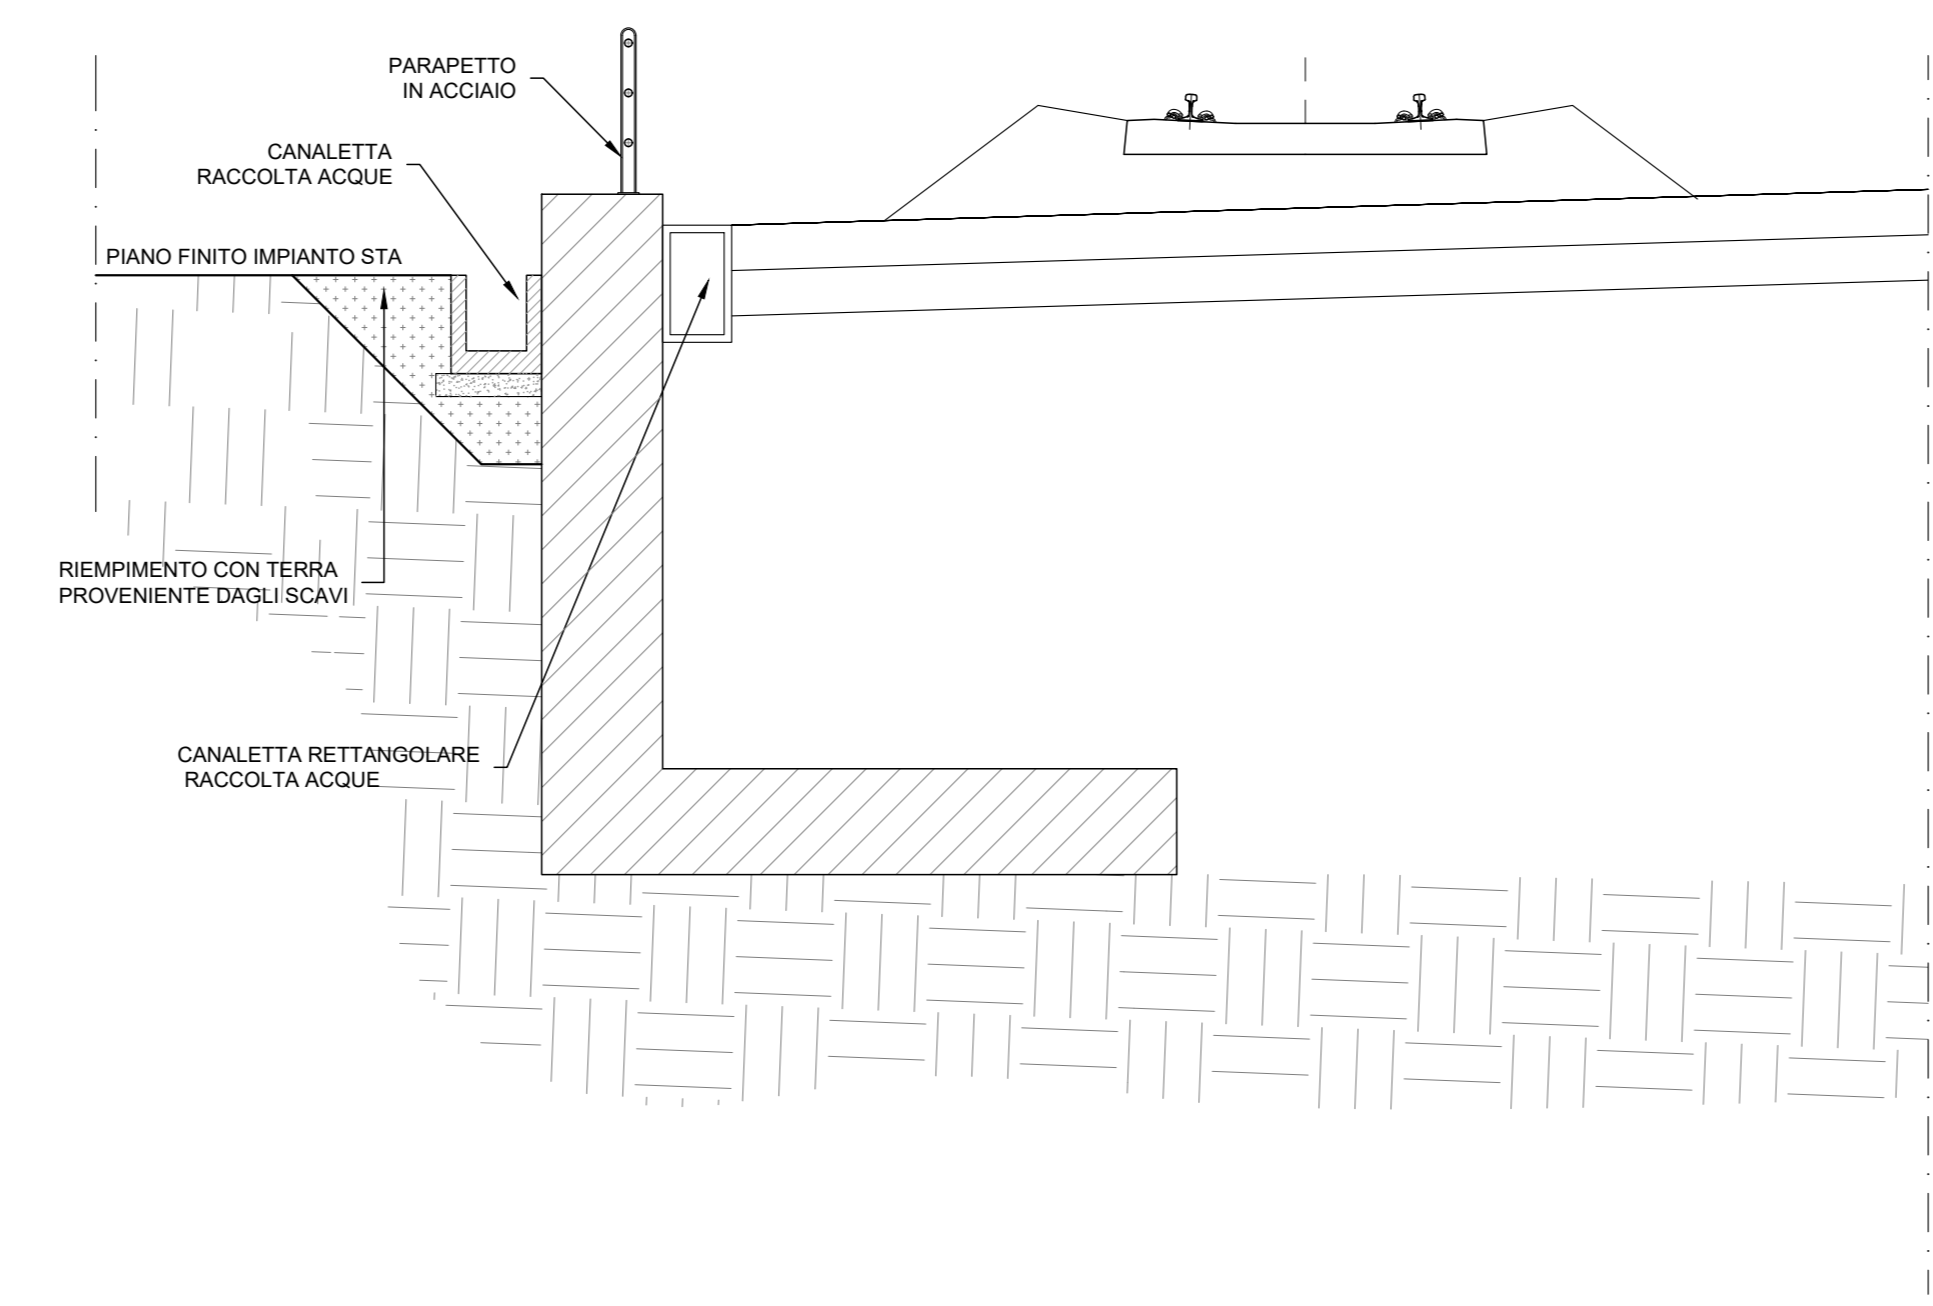

NOTA: Per le caratteristiche dei materiali vedere tavola NB1001D26TTC000002A

COMMITTENTE: **RFI** RETE FERROVIARIA ITALIANA GRUPPO FERROVIE DELLO STATO ITALIANE

PROGETTAZIONE: **ITALFERR** GRUPPO FERROVIE DELLO STATO ITALIANE

CLP 2641700040001

U.O. COORDINAMENTO TERRITORIALE NORD

PROGETTO DEFINITIVO

LINEA BOLZANO - MERANO
REALIZZAZIONE NUOVO TUNNEL DEL VIRGOLO A 3 BINARI -
SPOSTAMENTO BIVIO LINEA MERANESE

SINGOLE OPERE DI LINEA
MU03 - Muro a L di sostegno binario STA
Carpenteria muro - Planimetria, prospetto, sezioni, dettagli - TAV. 1/3

SCALA: **VARIE**

Rev.	Descrizione	Redatto	Data	Verificato	Data	Approvato	Data	Autorizzato	Data
A	EMMISSIONE ESECUTIVA		mag-21		mag-21	L. Mazzoni	mag-21	A. Pappalardo	mag-21

File: NB1001D26PZMU0300001A.DWG