




PIANTA MURO DI SOSTEGNO CON BARRIERA FONOASSORBENTE - MU05
(SCALA 1:100)

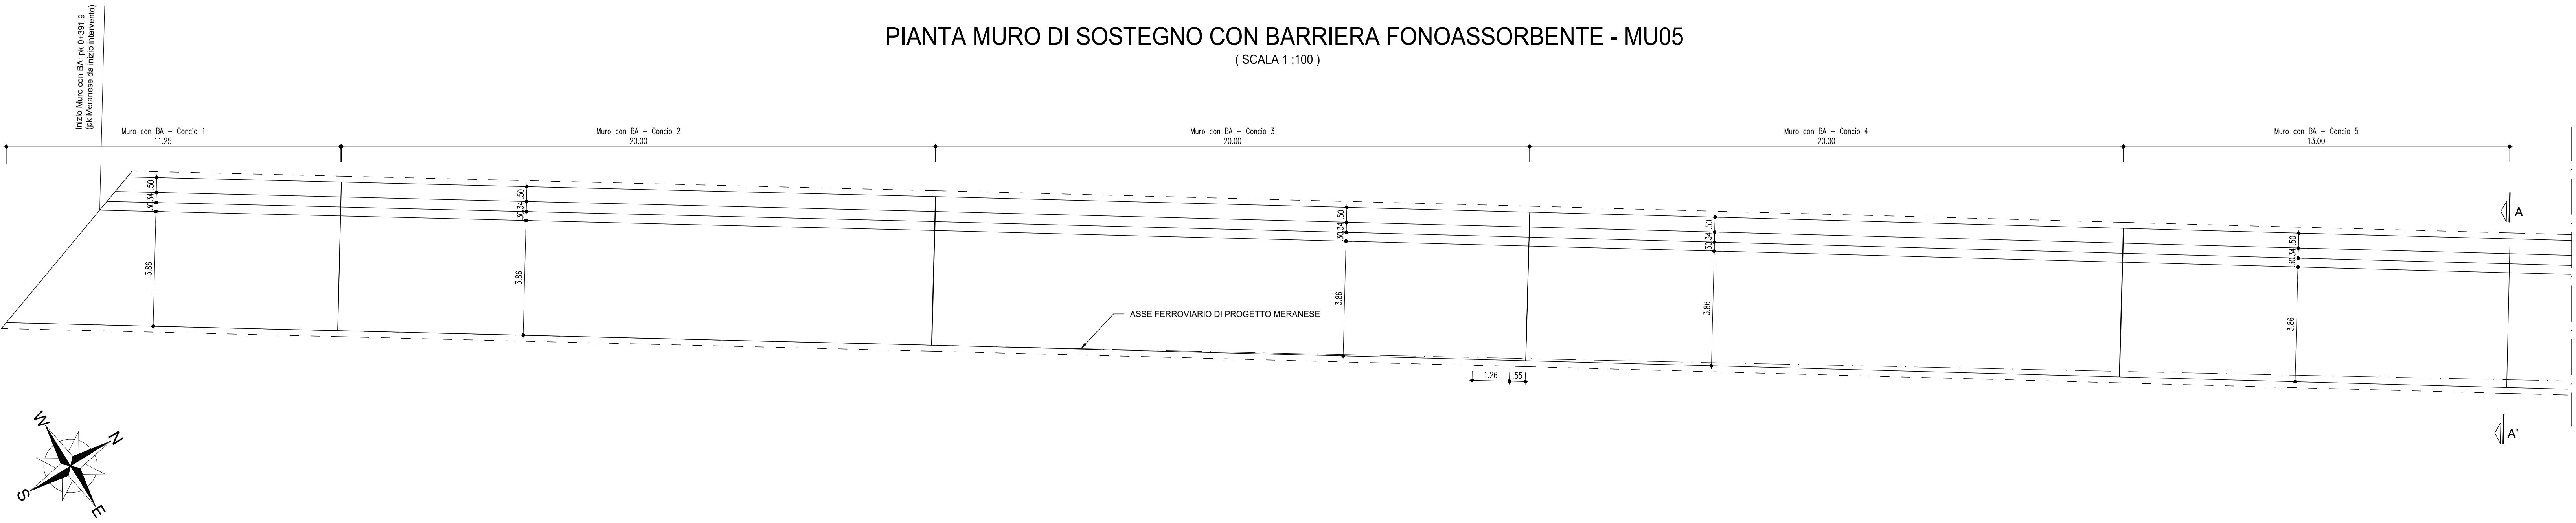


PROSPETTO MURO DI SOSTEGNO CON BARRIERA FONOASSORBENTE - MU05
(SCALA 1:100)

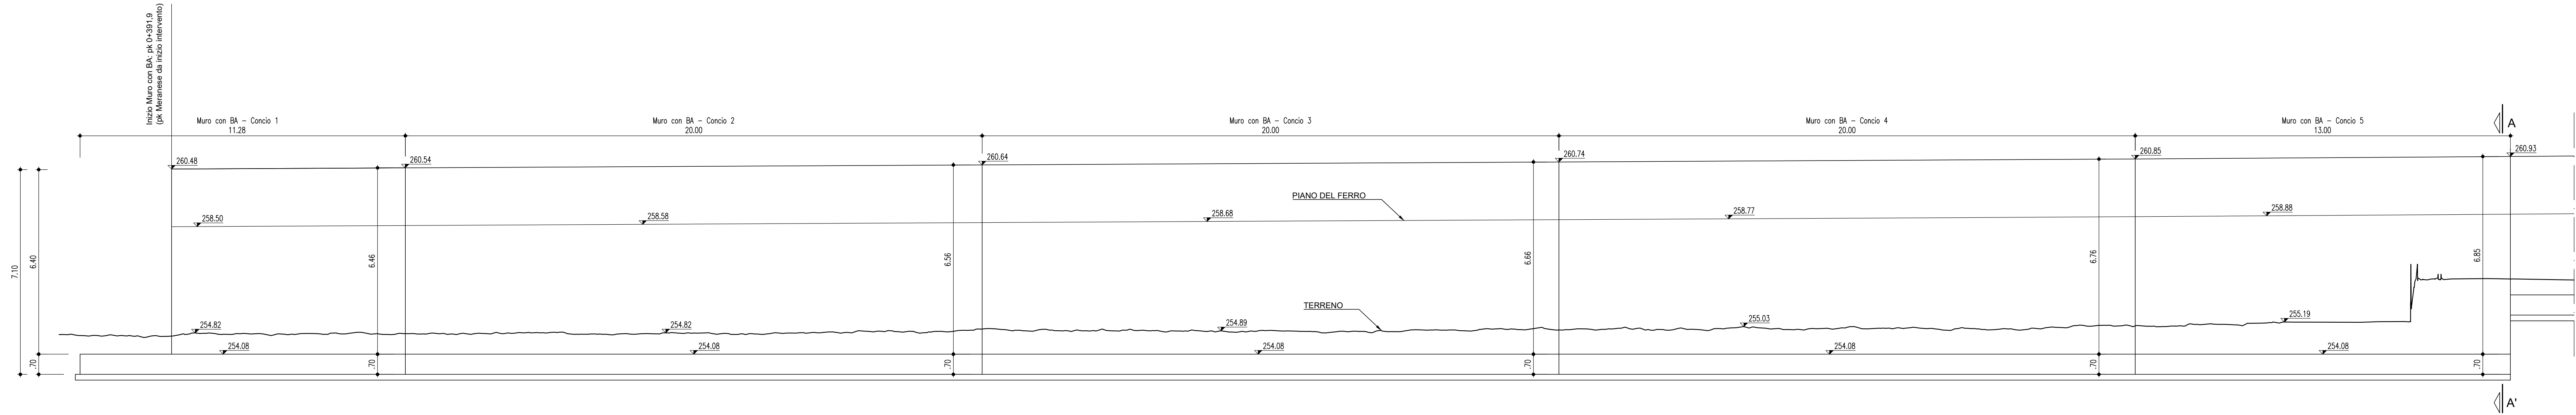


PLANIMETRIA
(SCALA 1:1000)

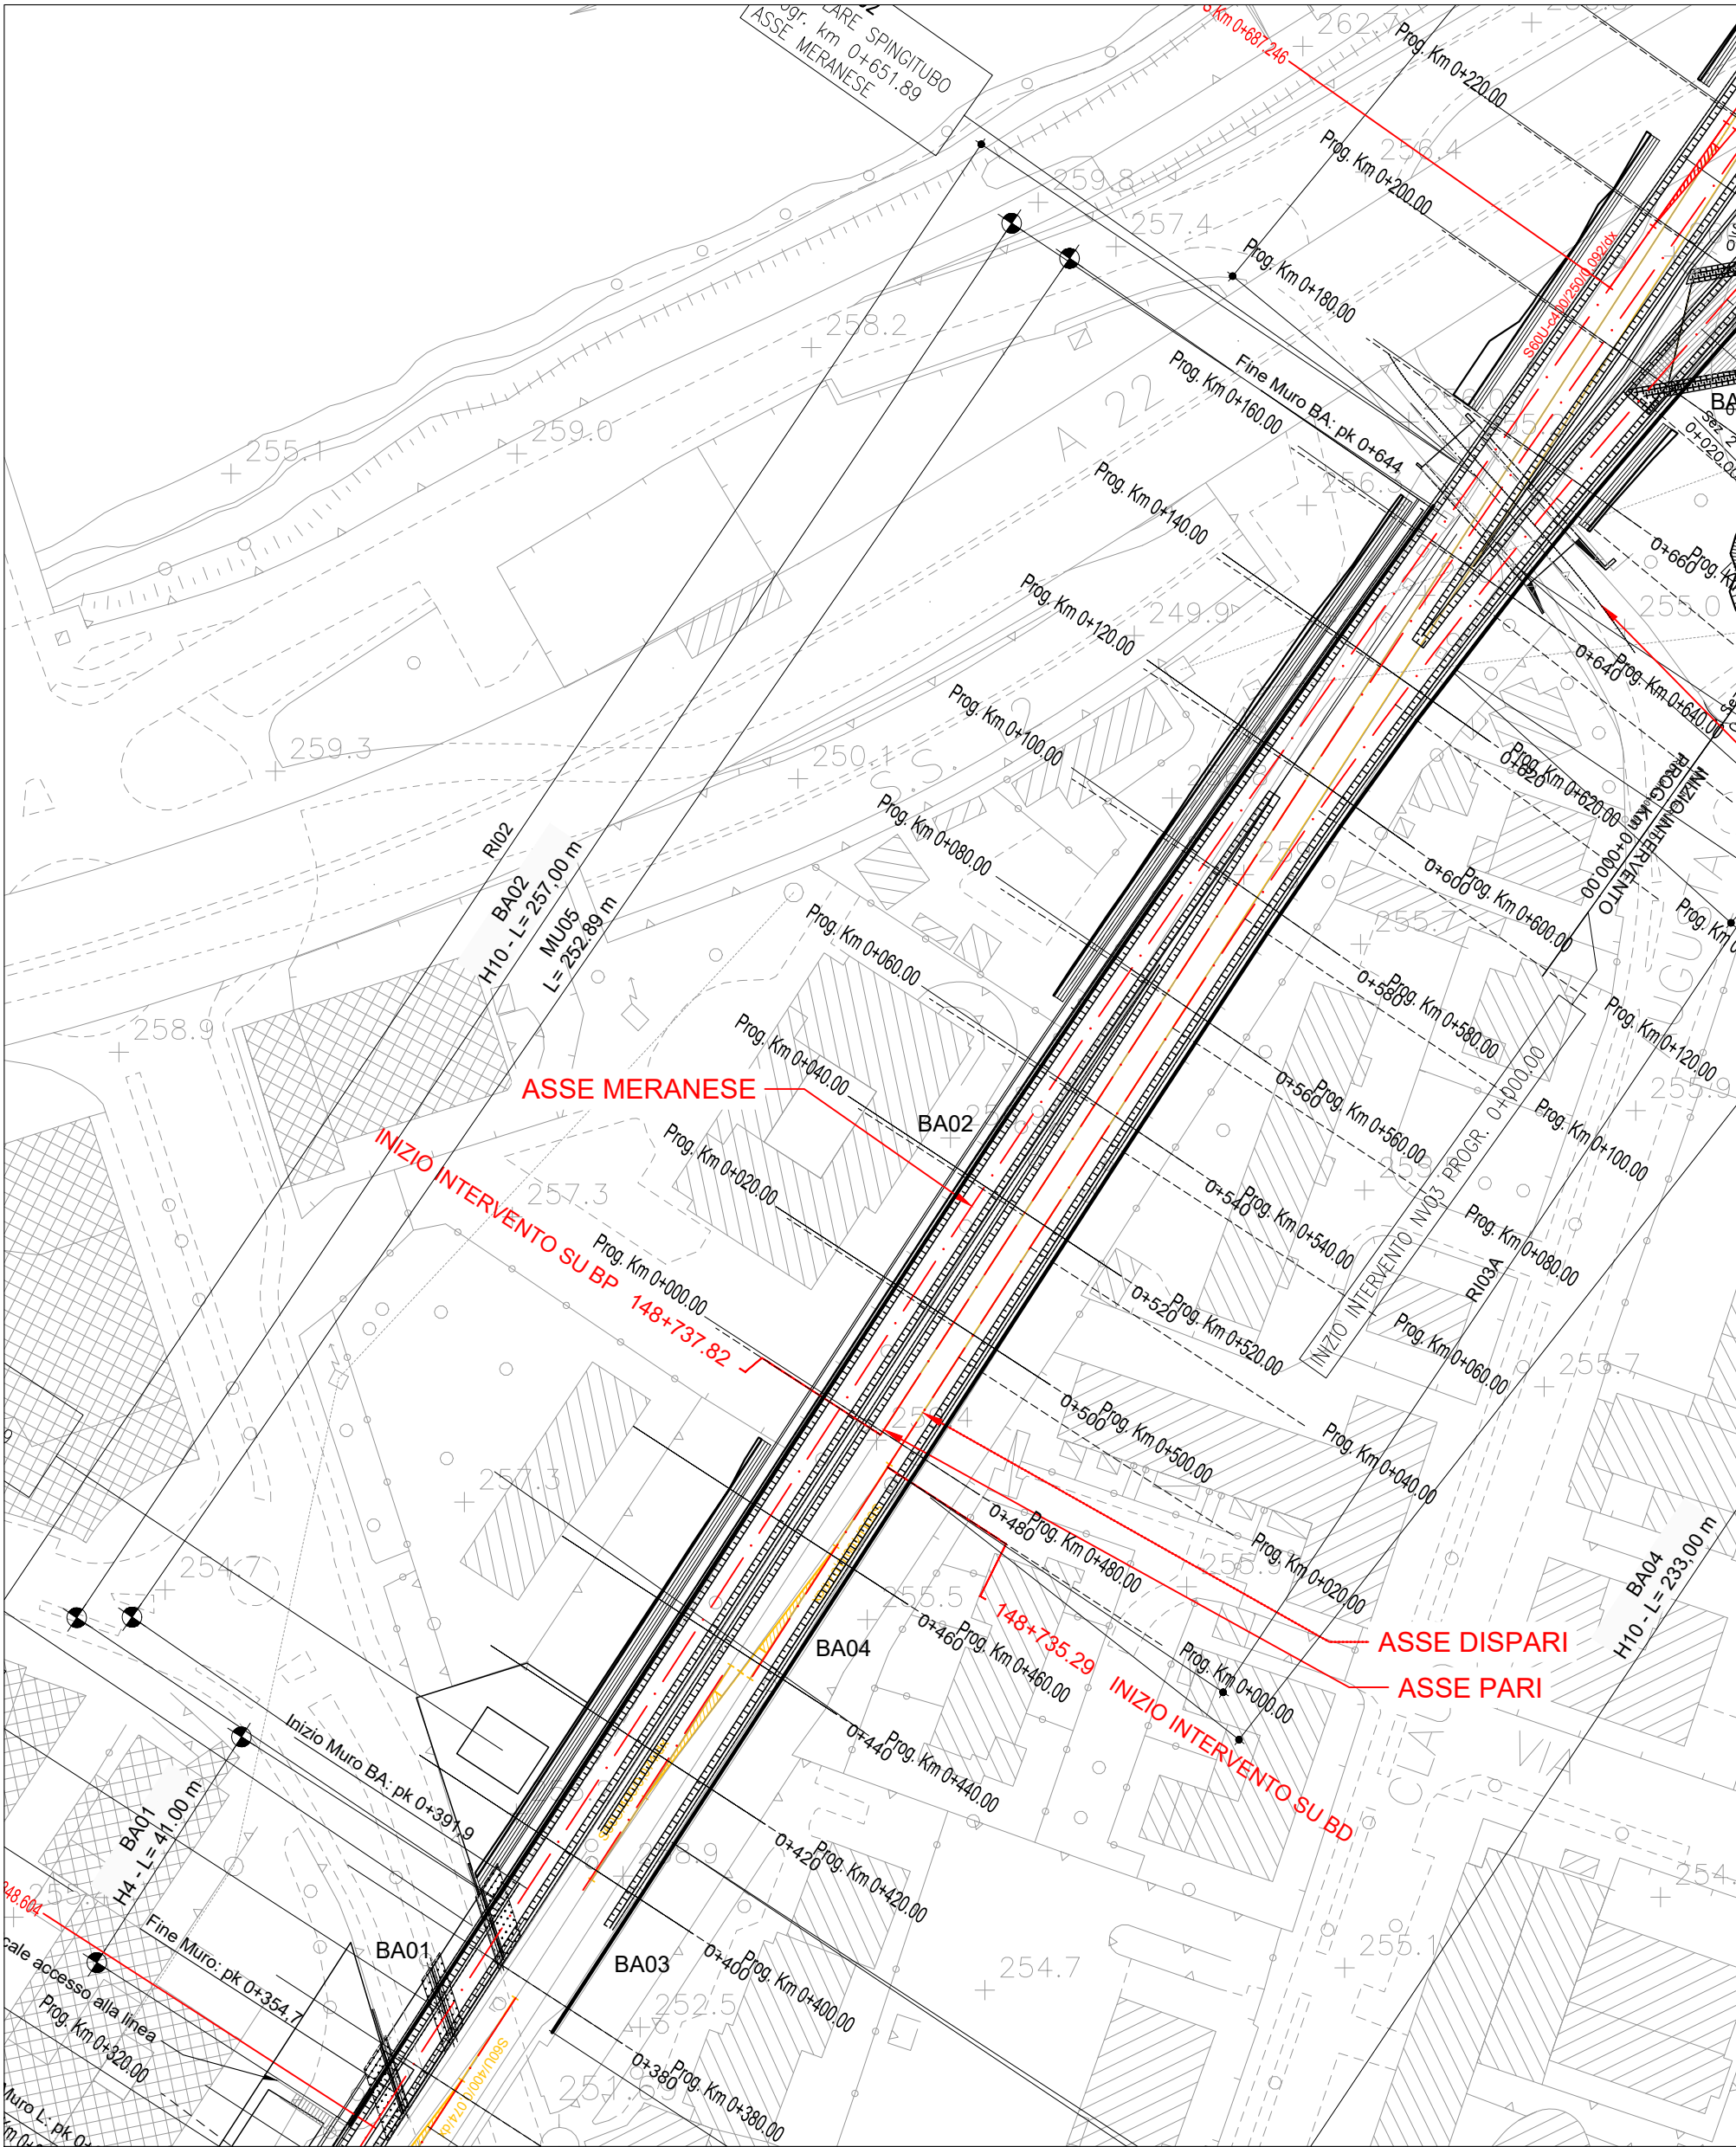

DETTAGLI COSTRUTTIVI - MU05
(SCALA 1:50)

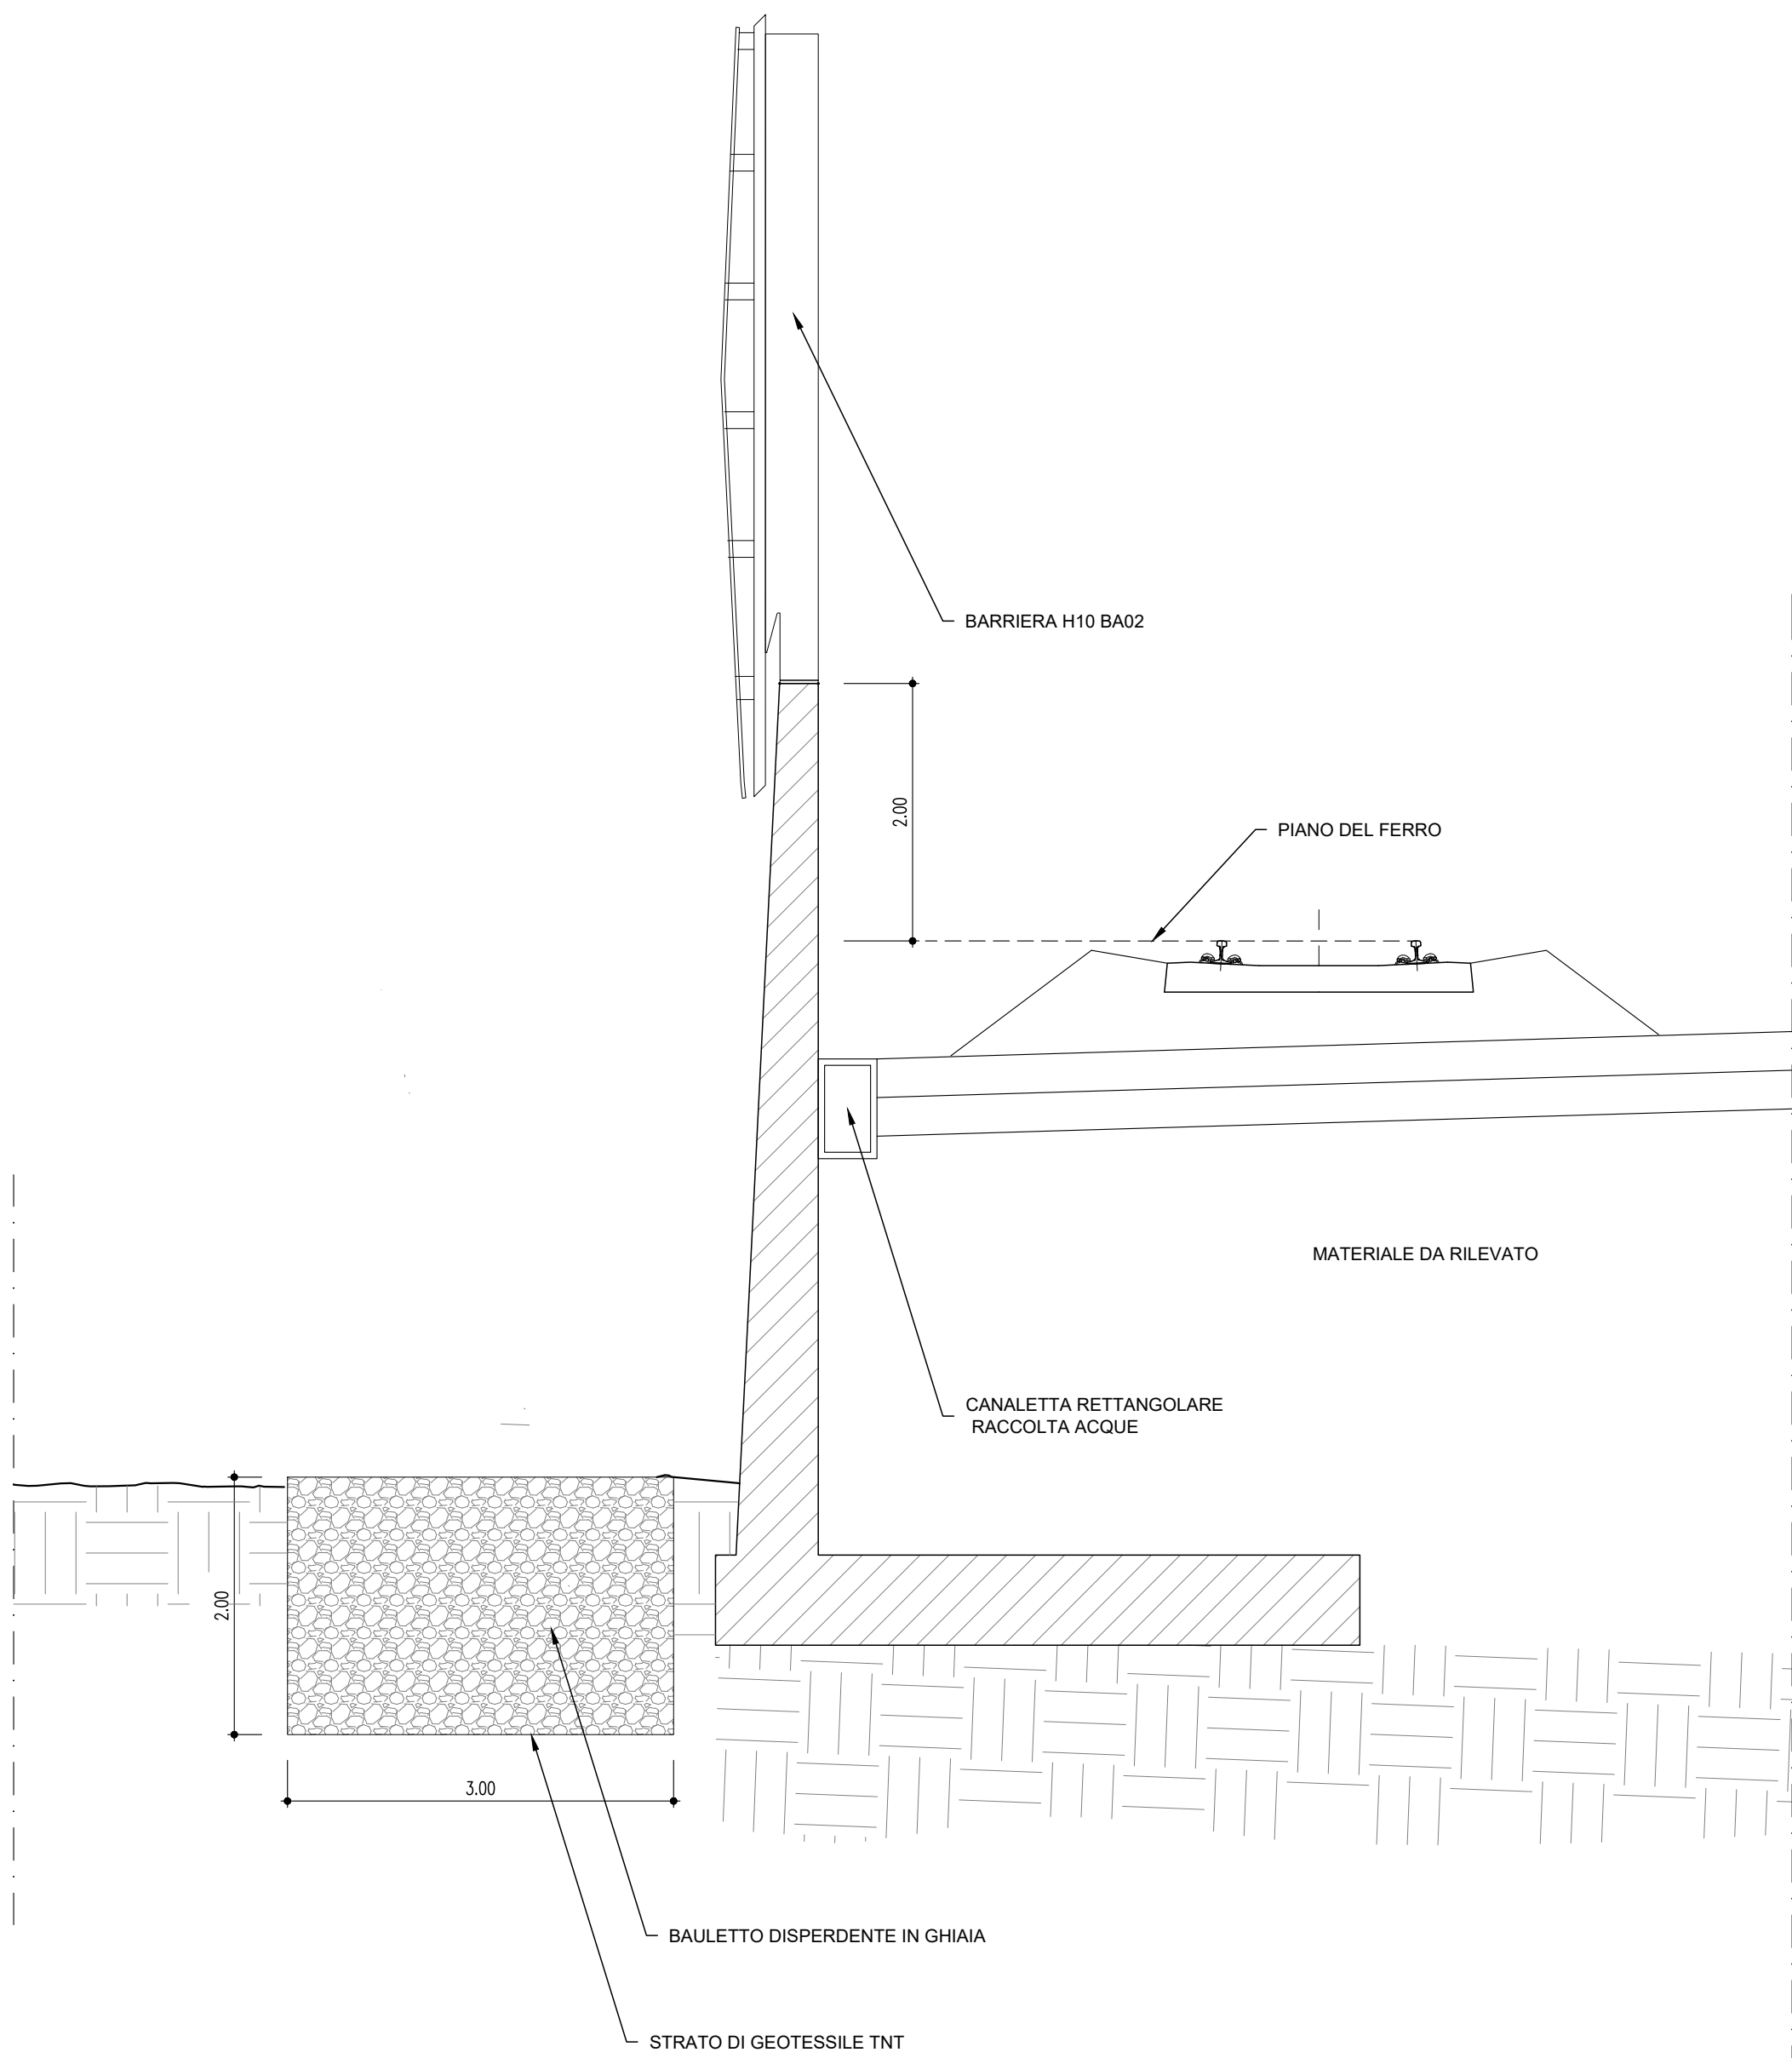

SEZIONE A-A' - MU05
(SCALA 1:50)

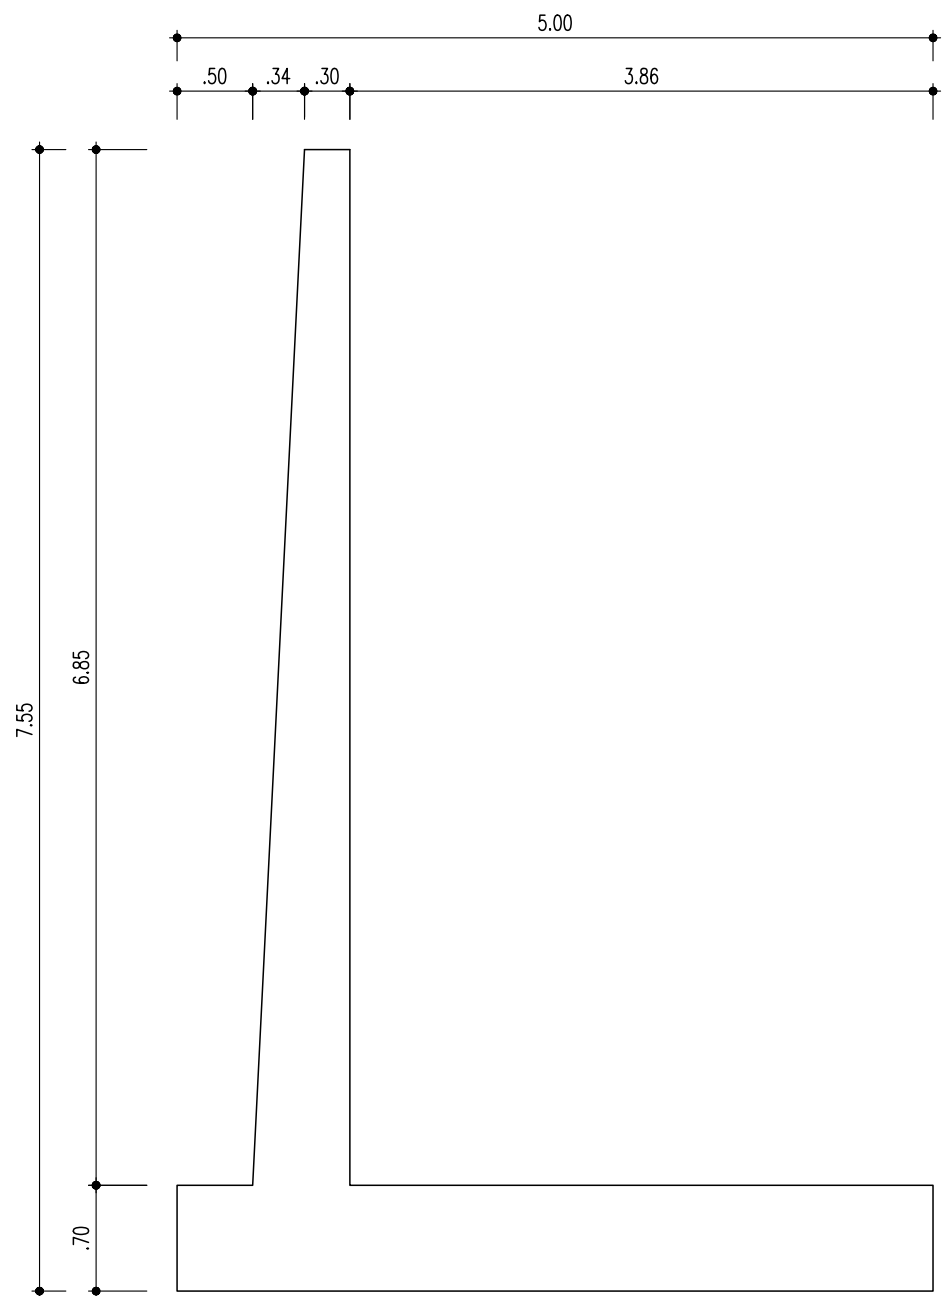

NOTA: Per le caratteristiche dei materiali vedere tavola NB1D01D28TTOC0000002A

COMMITTENTE:									
PROGETTAZIONE:									
CUP J8421700040001									
U.O. COORDINAMENTO TERRITORIALE NORD									
PROGETTO DEFINITIVO									
LINEA BOLZANO - MERANO REALIZZAZIONE NUOVO TUNNEL DEL VIRGOLO A 3 BINARI - SPOSTAMENTO BIVIO LINEA MERANESE									
SINGOLE OPERE DI LINEA MU05 - Muro di sostegno binario Meranese con barriera Carpenteria muro - Planimetria, prospetto, sezioni, dettagli - TAV. 1/3									
SCALA:			VARIA						
COMMESSA	LOTTO	FASE	ENTE	TIPO DOC.	OPERA/DISCIPLINA	PROGR.	REV.		
NB1D	01	D	26	PZ	MU0500	001	A		
Rev.	Descrizione	Redatto	Data	Verificato	Data	Approvato	Data	Autorizzato	Data
A	EMISSIONE ESECUTIVA	Technid	mag-21	W. Bazzani	mag-21	C. Mazzanti	mag-21	A. Pirog	mag-21
									
File: NB1D01D26PZMU0500001A.DWG									