

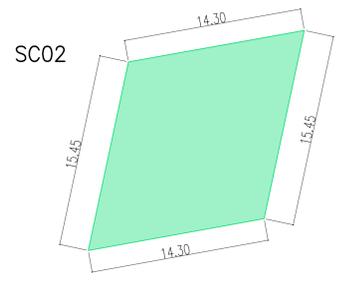
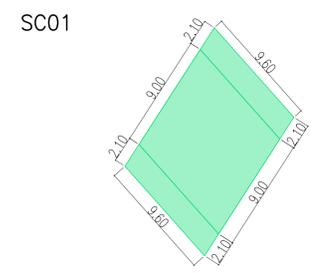
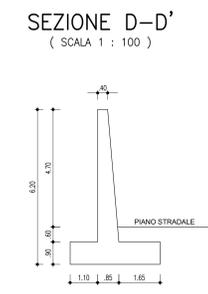
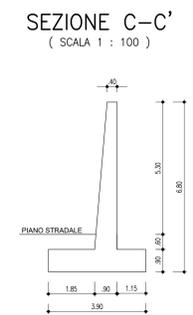
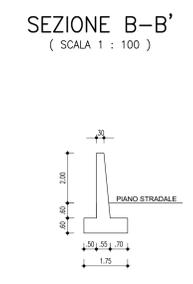


Particolari Opere da demolire - Scala 1:200

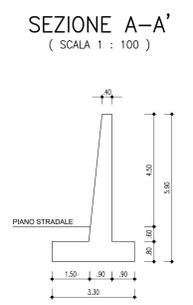

MURO1

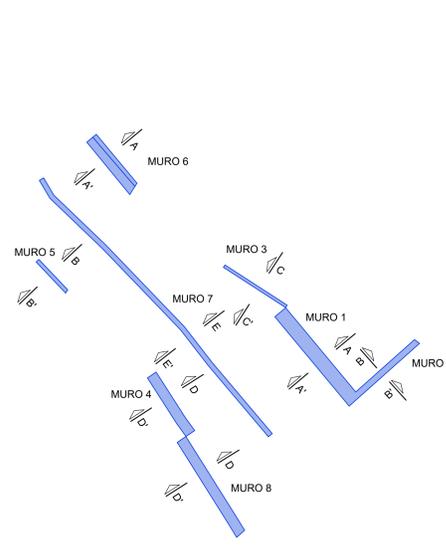

LEGENDA DEMOLIZIONI	
[Red outline]	LIMITE AREA DEMOLIZIONI
[Red fill]	DEMOLIZIONE APPARATI TECNOLOGICI
[Purple fill]	DEMOLIZIONE DISTRIBUTORI DI CARBURANTE
[Orange fill]	DEMOLIZIONE FABBRICATI
[Green fill]	DEMOLIZIONE SOTTOPASSO SCATOLARE
[Pink fill]	DEMOLIZIONE PONTE
[Cyan fill]	DEMOLIZIONE PAVIMENTAZIONE STRADALE
[Blue fill]	DEMOLIZIONE MURI

Demolizioni relative a copertura SS12 - SL03



Demolizione tratto scatolare SC 02				
Descrizione	Area m²	Lunghezza/H m	Volume m³	Peso kg
Demolizione spalla				
Pulvino in c.a.	4,30	9,60	41,28	
Massi ciclopici	23,10	9,60	221,76	
Demolizione fondazione in c/a	5,40	9,60	51,84	
Demolizione impalcato				
Soletta	86,40	0,90	77,76	
Cordolo	26,40	0,30	7,92	
Travi VPS 500				9576,00
Parapetto in acciaio				951,27

Demolizione sottopasso scatolare SC 02			
Descrizione	Area m²	Altezza m	Volume m³
Soletta in c.a.	220,94	1,10	243,03
Piedritti demolizione parziale 0,30m	0,66		10,20
Cordolo	0,30		4,29

Muri zona sottopasso via Geltrude - MUR 01						
Descrizione	Settore	Altezza	Dimensione (m/m)	Volume (m³)	Fondazione (m³)	Totale (m³)
Muro 1	Calcestruzzo armato	4,50m	3,60	15,65	2,93	18,58
Muro 2	Calcestruzzo armato	2,00m	1,1	8,30	0,95	9,25
Muro 3	Calcestruzzo armato	5,30m	3,84	21,90	3,51	25,41
Muro 4	Calcestruzzo armato	5,20m	3,33	17,30	3,24	20,54
Muro 5	Calcestruzzo armato	3,20m	1,1	8,30	0,95	9,25
Muro 6	Calcestruzzo armato	4,4,30m	3,39	16,60	2,24	18,84
Muro 7	Calcestruzzo armato	2,70m	0,42	11,60		11,60
Muro 8	Calcestruzzo armato	4,70m	3,33	17,30	3,24	20,54

COMMITTENTE: **RFI** RETE FERROVIARIA ITALIANA GRUPPO FERROVIE DELLO STATO ITALIANE

PROGETTAZIONE: **ITALFERR** GRUPPO FERROVIE DELLO STATO ITALIANE

U.O. COORDINAMENTO TERRITORIALE NORD

PROGETTO DEFINITIVO

LINEA BOLZANO - MERANO  
REALIZZAZIONE NUOVO TUNNEL DEL VIRGOLO A 3 BINARI - SPOSTAMENTO BIVIO LINEA MERANESE

DEMOLIZIONI

PLANIMETRIE DEMOLIZIONI DI DETTAGLIO - TAV. 3/16

SCALA: **VARIE**

COMMESSA LOTTO FASE ENTE TIPO DOC. OPERA/DISCIPLINA Progr. REV. **NB1D 01 D 26 PZ OC000X 003 A**

Rev.	Descrizione	Redatto	Data	Verificato	Data	Approvato	Data	Autorizzato	Data
A	EMMISSIONE ESECUTIVA	Tecnic	mag-21	M. Bignardi	mag-21	C. M. ...	mag-21	A. Pappalardo	mag-21

File: NB1D1D26PZCC000X001A.DWG